


APÊNDICE A - DIVISÃO DAS SUB-BACIAS

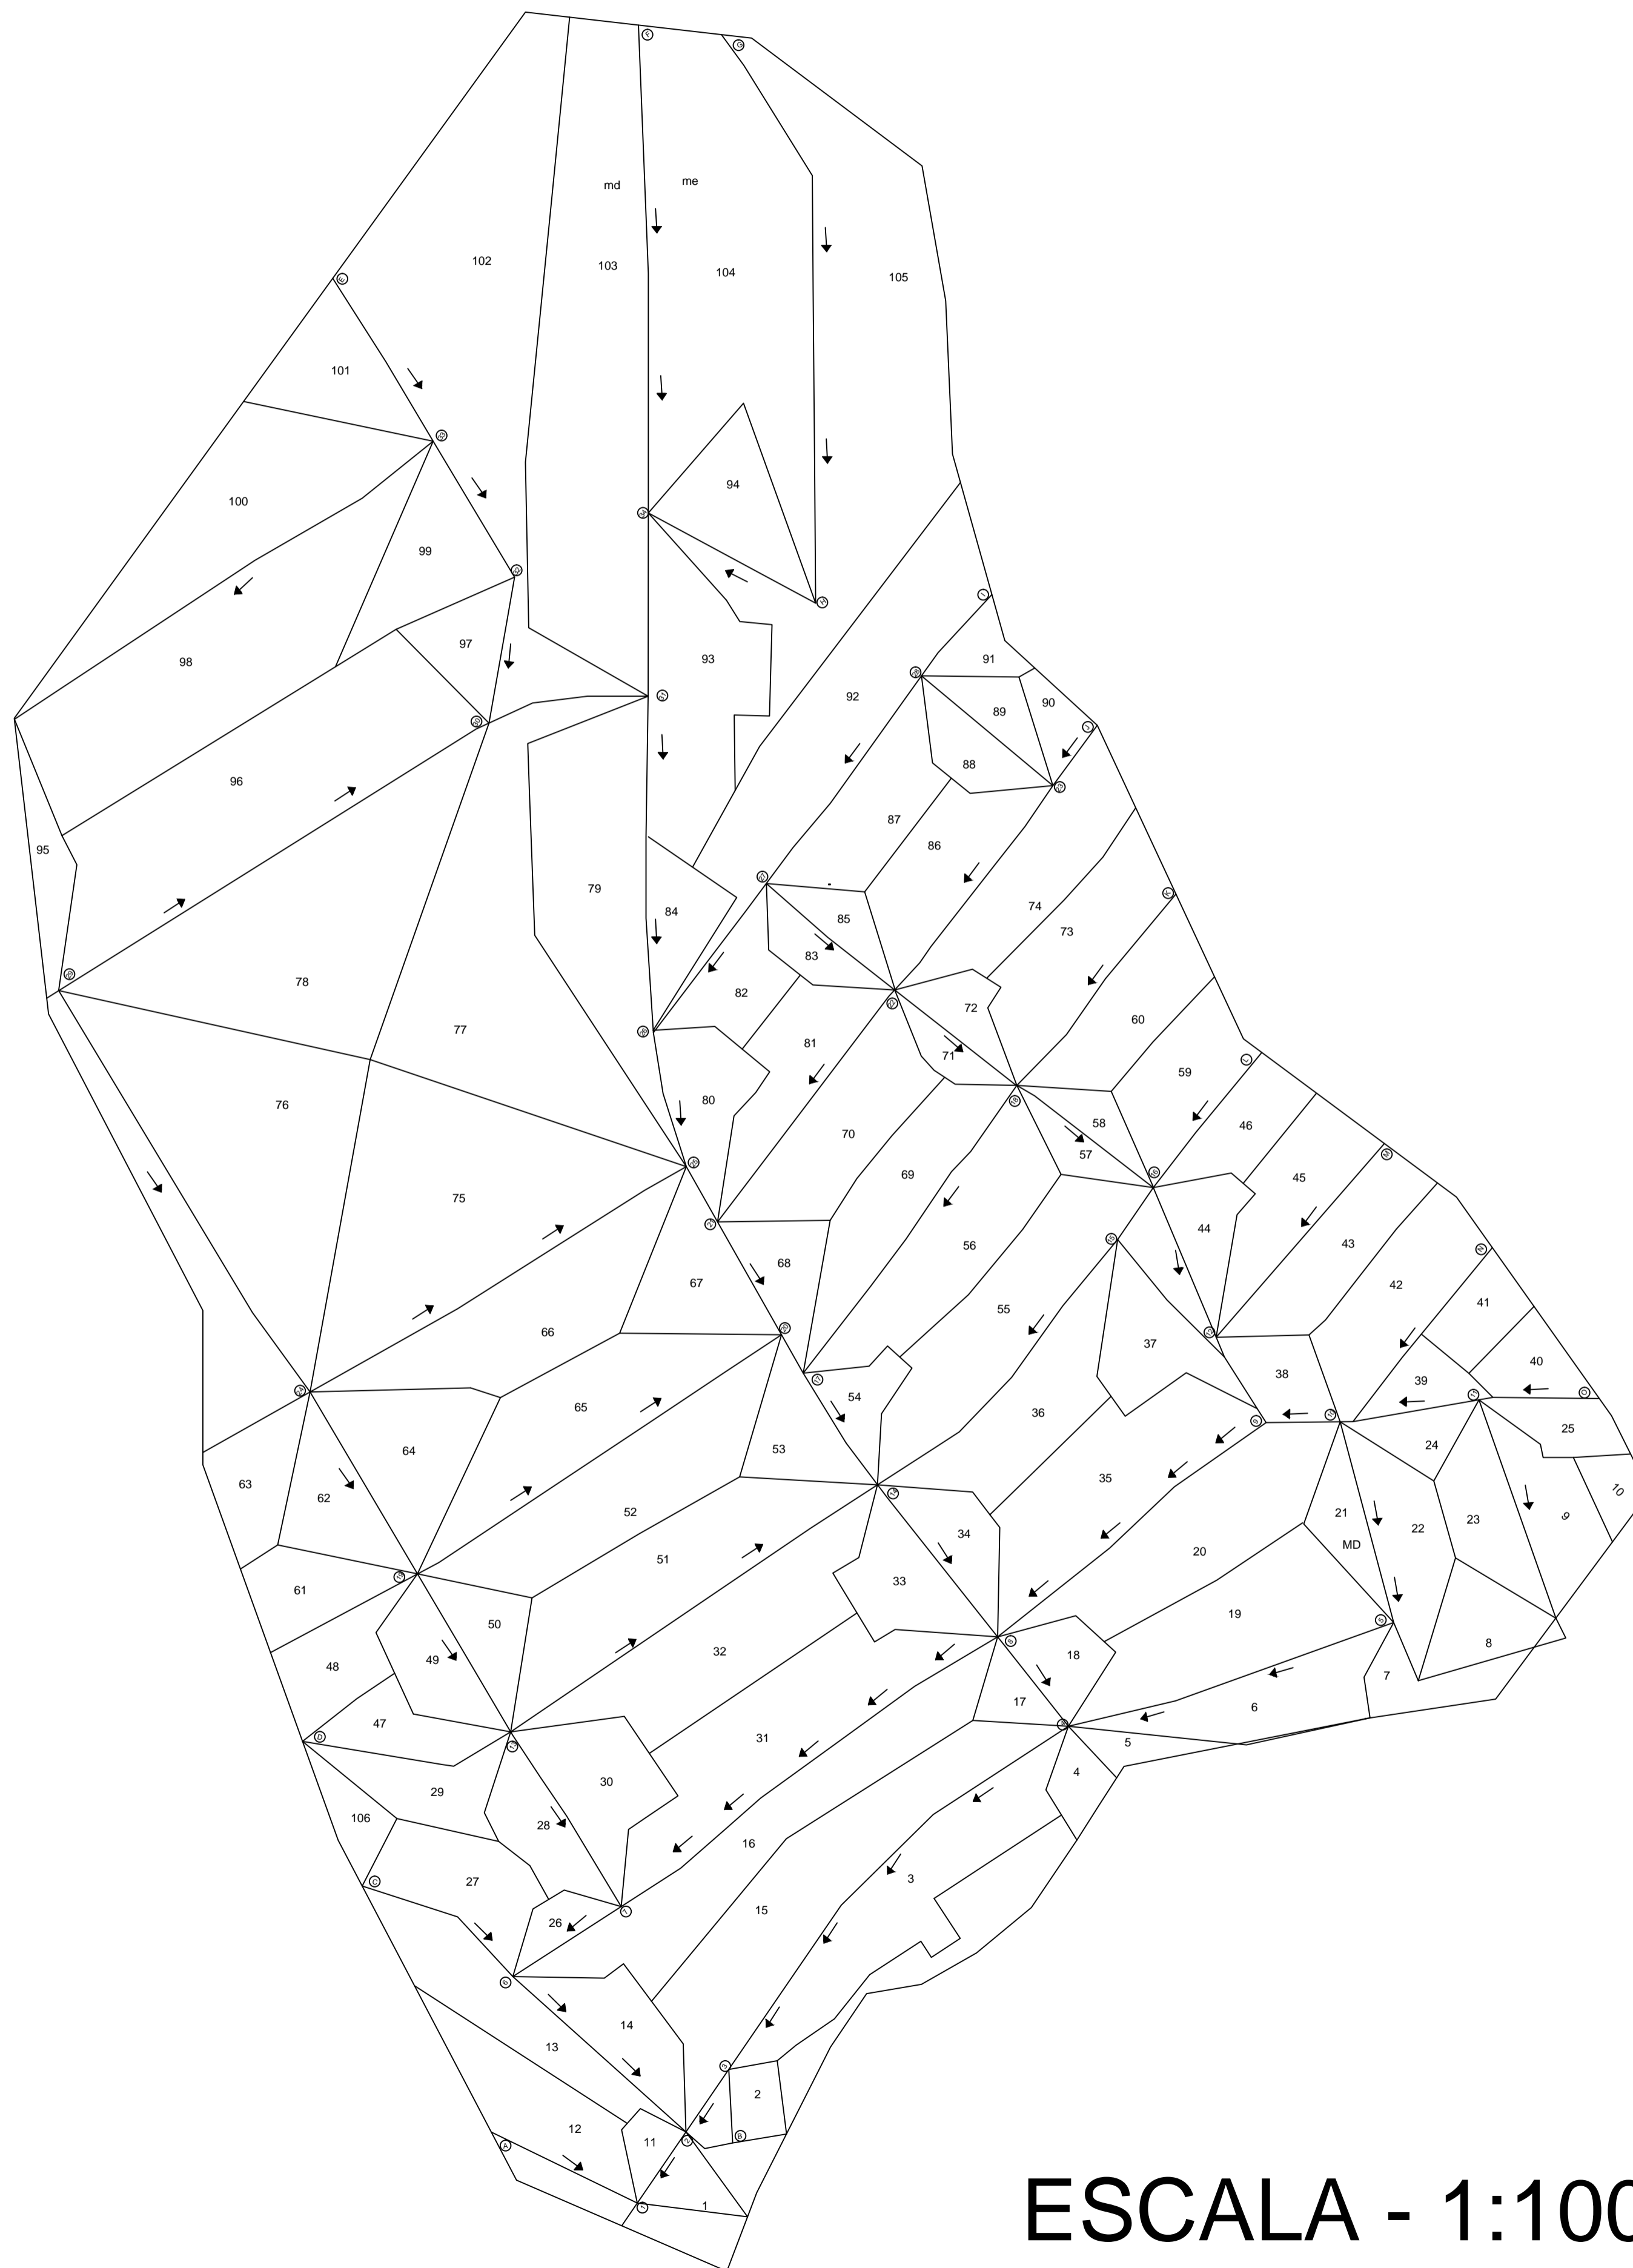

ÁREAS DAS SUB-BACIAS							
ÁREA	(m ²)	ÁREA	(m ²)	ÁREA	(m ²)	ÁREA	(m ²)
1	563,93	31	2848,53	61	813,53	91	375,28
2	324,46	32	2512,26	62	952,46	92	3259,6
3	3620,69	33	982,65	63	860,35	93	2355,6
4	347,91	34	708,69	64	1520,86	94	2192,8
5	299,78	35	2394,66	65	2381,77	95	1148,7
6	1332,49	36	1717,33	66	2449,9	96	4836,4
7	468,3	37	1015,39	67	1152,84	97	589,28
8	1607,92	38	631,11	68	732,39	98	7528,73
9	975,94	39	459,6	69	1598,12	99	681,12
10	312,77	40	549,37	70	1750,76	100	3042,28
11	259,26	41	575,78	71	313,52	101	1146,056
12	1435,12	42	1601,94	72	462,71	102	5565,3
13	1553,24	43	1313,58	73	1774,17	103	5664,56
14	976,12	44	640,98	74	1709,39	104	5804,14
15	3263,2	45	1285,33	75	4852,95	105	5439,29
16	2652,16	46	797,56	76	4772,4	106	417,65
17	344,02	47	703,29	77	4725,68	Σ	50046,79
18	567,09	48	858,36	78	4853,64		
19	2329,2	49	821,69	79	3109,92		
20	2465,29	50	676,11	80	975		
21	551,46	51	2650,93	81	1262,15		
22	1079	52	2543,05	82	829,77		
23	959,9	53	821,9	83	465,16		
24	426,64	54	522,57	84	987,14		
25	497,06	55	2424,52	85	415,78		
26	320,08	56	2080,34	86	1430,39		
27	1211,33	57	342,38	87	1356,87		
28	790,69	58	359,4	88	556,73		
29	846,66	59	1224,81	89	450,09		
30	1212,02	60	1315,44	90	354,77		
Σ	33593,73		37379,55		49871,21		
ÁREA TOTAL=	170891,28						

ESCALA - 1:1000

PROJETO: PROJETO DE MICRODRENAGEM - TRABALHO DE CONCLUSÃO DE CURSO 2	DATA: --/--/2016
LOCAL: AVENIDA DEPUTADO CARLOS E RUA JOSÉ H. DA COSTA - TRÊS CORAÇÕES - MG	
NOME:	
AUTOR: NAYARE ELEUTÉRIO COSTA - 2012100984	FOLHA: 01/04