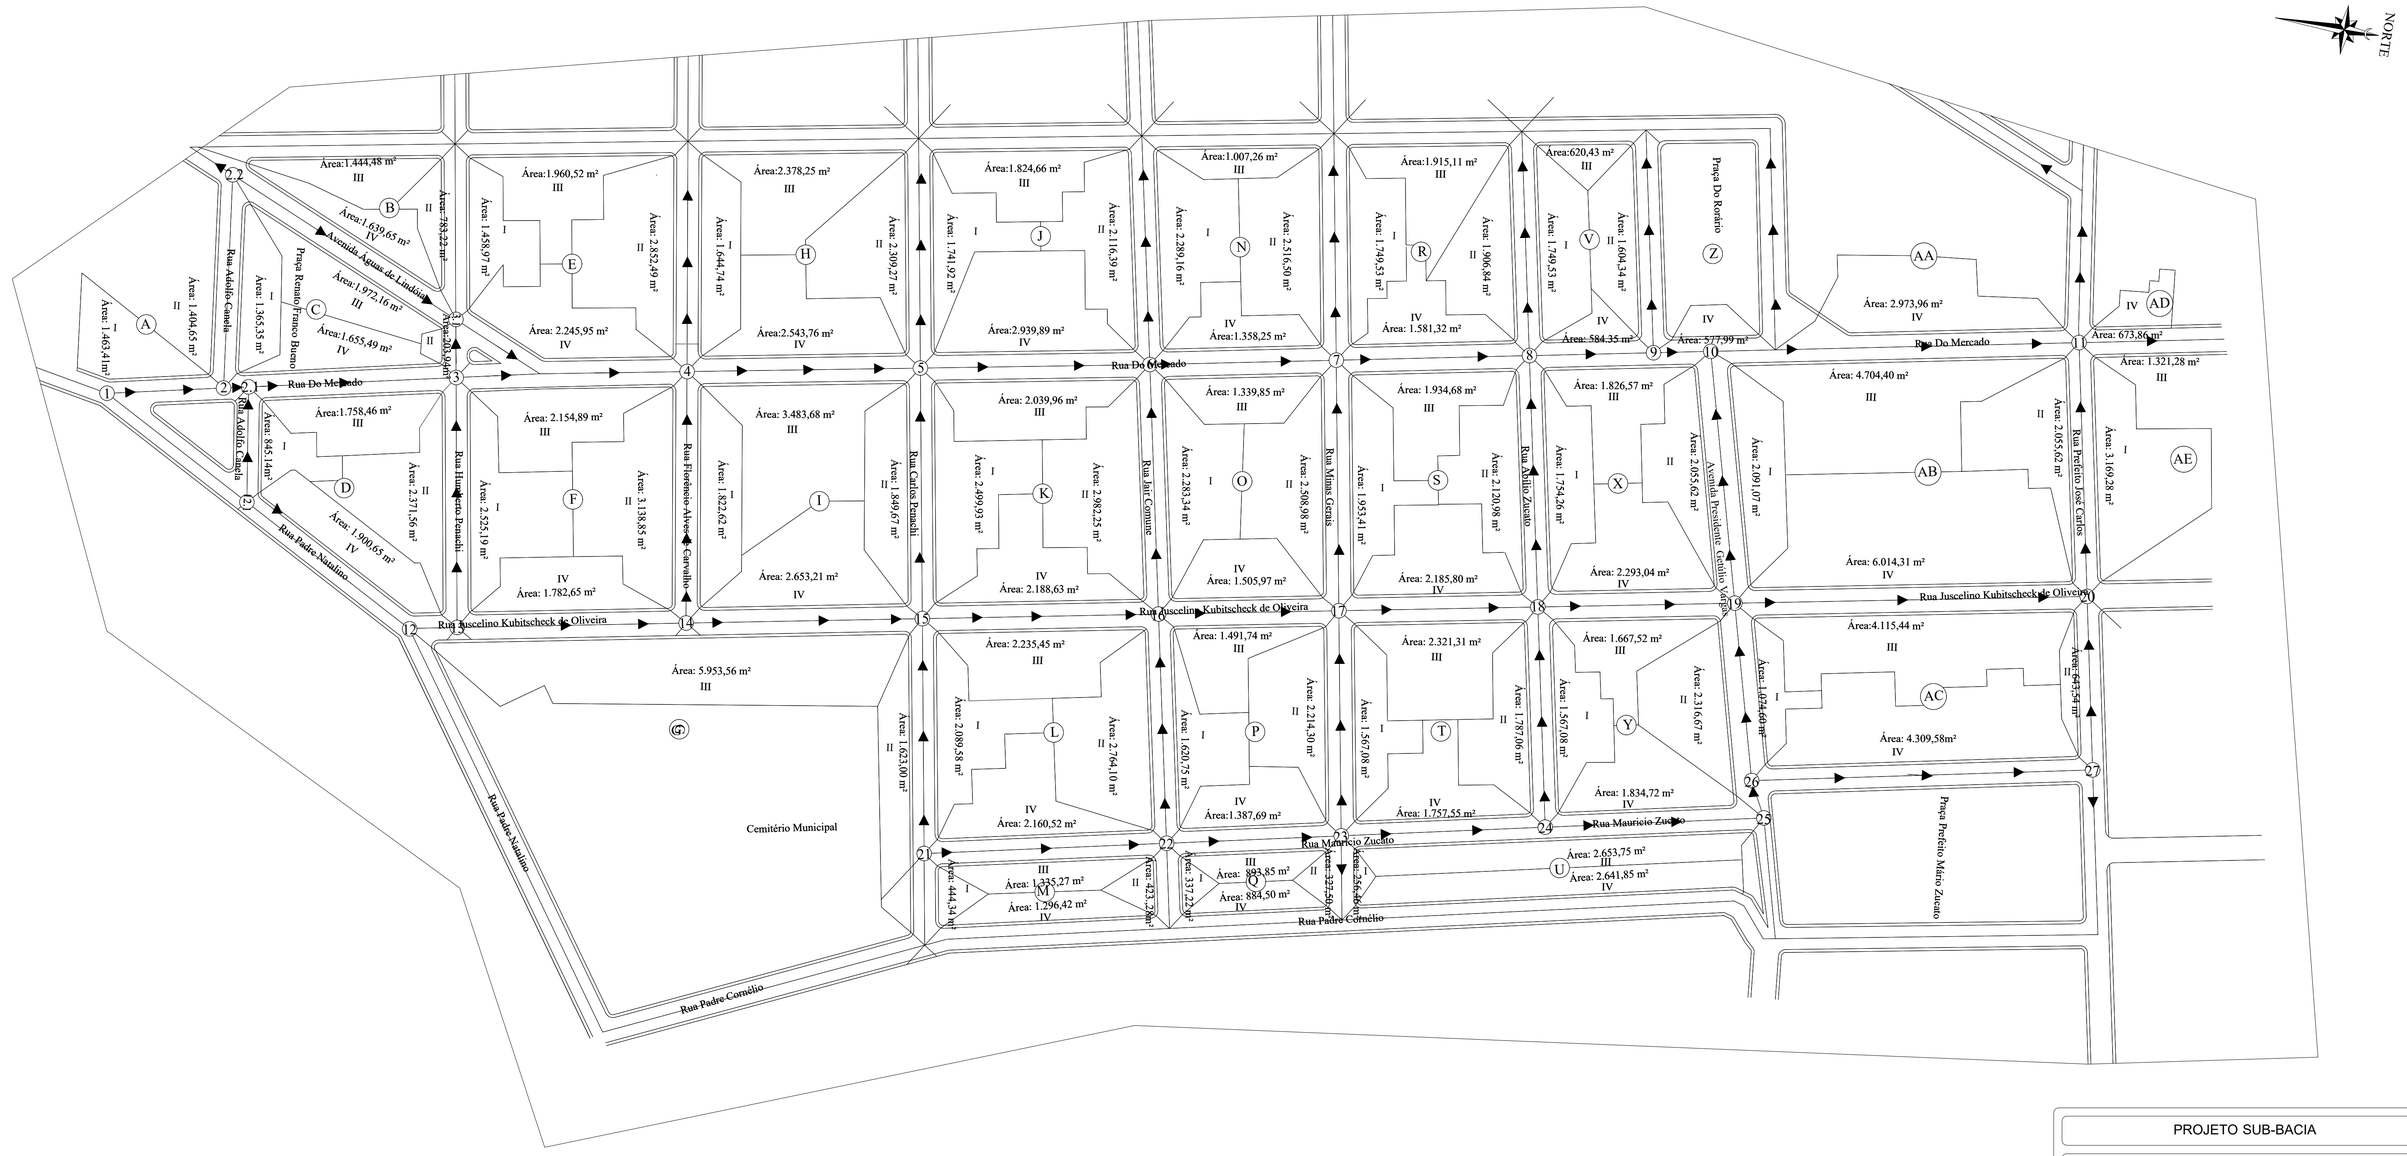

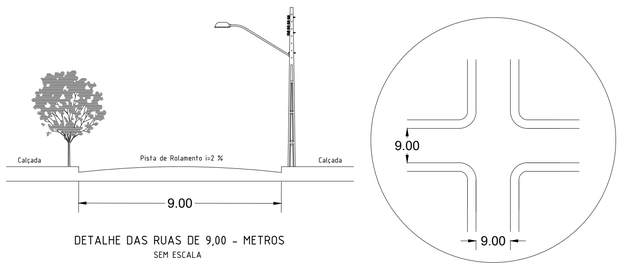

DETALHE DAS RUAS DE 9,00 - METROS

SEM ESCALA

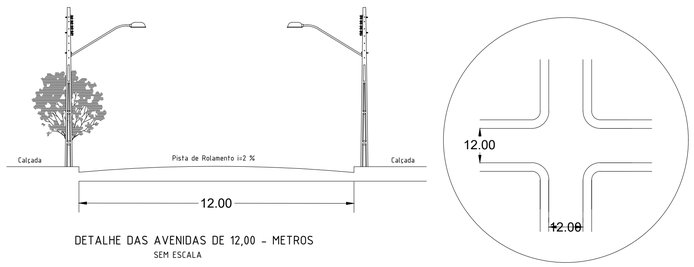

DETALHE DAS AVENIDAS DE 12,00 - METROS

SEM ESCALA

LEGENDA

: Sentido do curso d'água

PROJETO SUB-BACIA

Proprietário:

Cidade:

Estado:

Área Residencial: 140.017,37 m²

Área Pavimentada:42.005,21m²

Área Total : 182.022,58 m²

Zona: Urbana - Perímetro Central

SAMUEL HENRIQUE DE OLIVEIRA

GRADUANDO ENGENHEIRO CIVIL

Declaro que a aprovação do projeto não implica no reconhecimento por parte da Prefeitura do direito de propriedade do terreno.

Proprietário
CNPJ :

Autor do Projeto
SAMUEL HENRIQUE DE OLIVEIRA

Responsável Técnico
CREA

Aprovação:

Especificação em uso: levantamento de dados para dimensionamento de micro-drenagem.

Discriminação: divisão dos lotes, área, sub-bacias e nós.

Folha: 1/1