

PLANTA ÁREA DE INTERVENÇÃO

PROPOSTA SETOR 01

Espaço destinado aos esportes e alimentação. A área de esportes conta com 02 quadras poliesportivas, 02 mesas de ping pong e pista de skate. Além do esporte, o setor conta com 01 lanchonete com praça de alimentação coberta e sanitários, além do espaço com a possibilidade de até 04 foodtrucks com praça de alimentação coberta e sanitários.

PROPOSTA SETOR 02

Espaço destinado a recreação e academia. A área de recreação conta com playground para as crianças, com alguns brinquedos lúdicos em forma de dinossauros. Além da recreação, o setor conta com academia ao ar livre. O setor possui sanitários para adultos e crianças e 01 fraldário.

PROPOSTA SETOR 05



Espaço destinado a caminhada, ciclovia, preservação e contemplação. A área possui tirolesa, 01 pista de caminhada e 01 ciclovia que percorrem todo o entorno do Parque. Além da pista de caminhada e ciclovia, a área conta com 02 decks contemplativos, caminhos, áreas de preservação da mata natural, 01 ponte e 01 mina para acesso da população.



PROPOSTA SETOR 04

Espaço destinado a praça seca. A área conta com 01 deck para contemplação e 01 palco de eventos coberto com 01 arquibancada descoberta. Local que poderá ser palco de shows, cinema ao ar livre, saraus e manifestações políticas.

PROPOSTA SETOR 03

Espaço destinado a praça molhada. A área possui fontes interativas no piso, 03 espelhos d'água, 01 deck para contemplação e 01 parede de escalada. Local este também que conta com 03 minas para acesso da população.

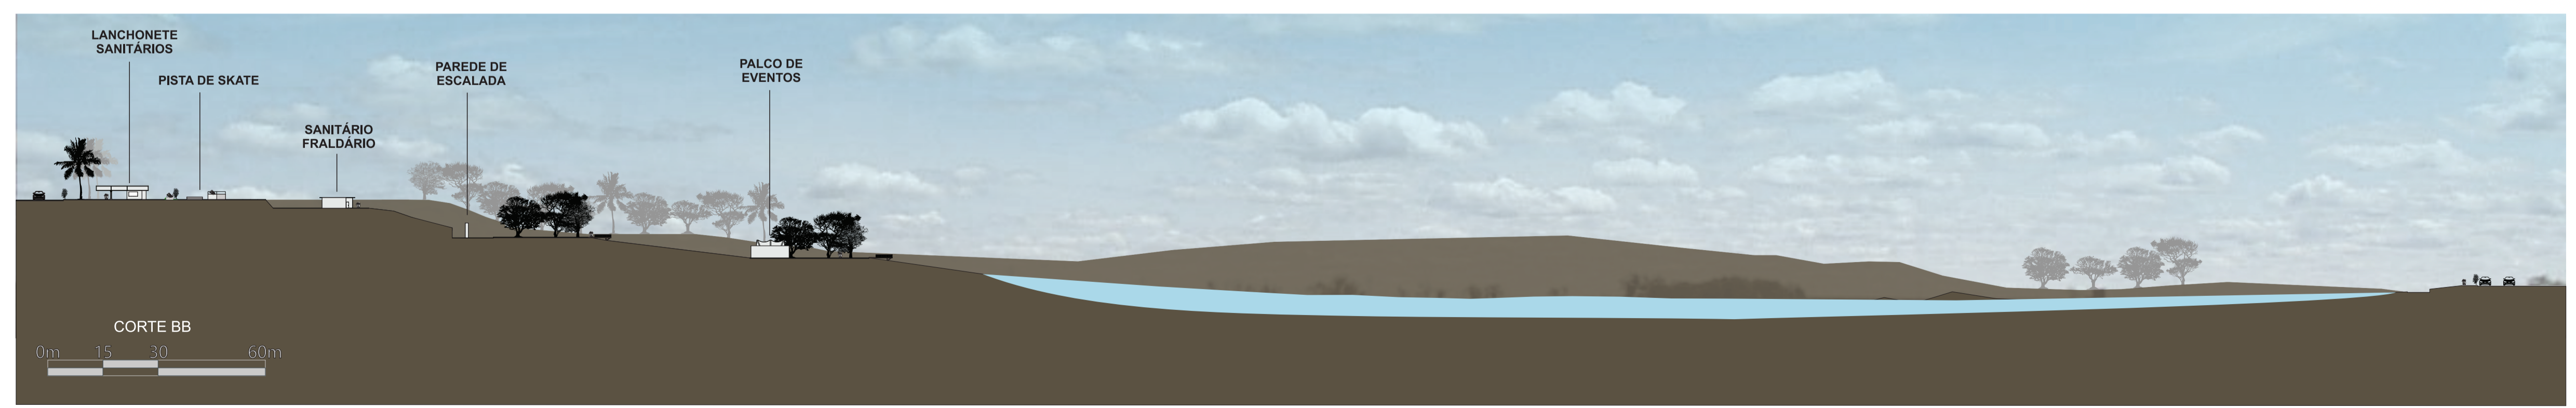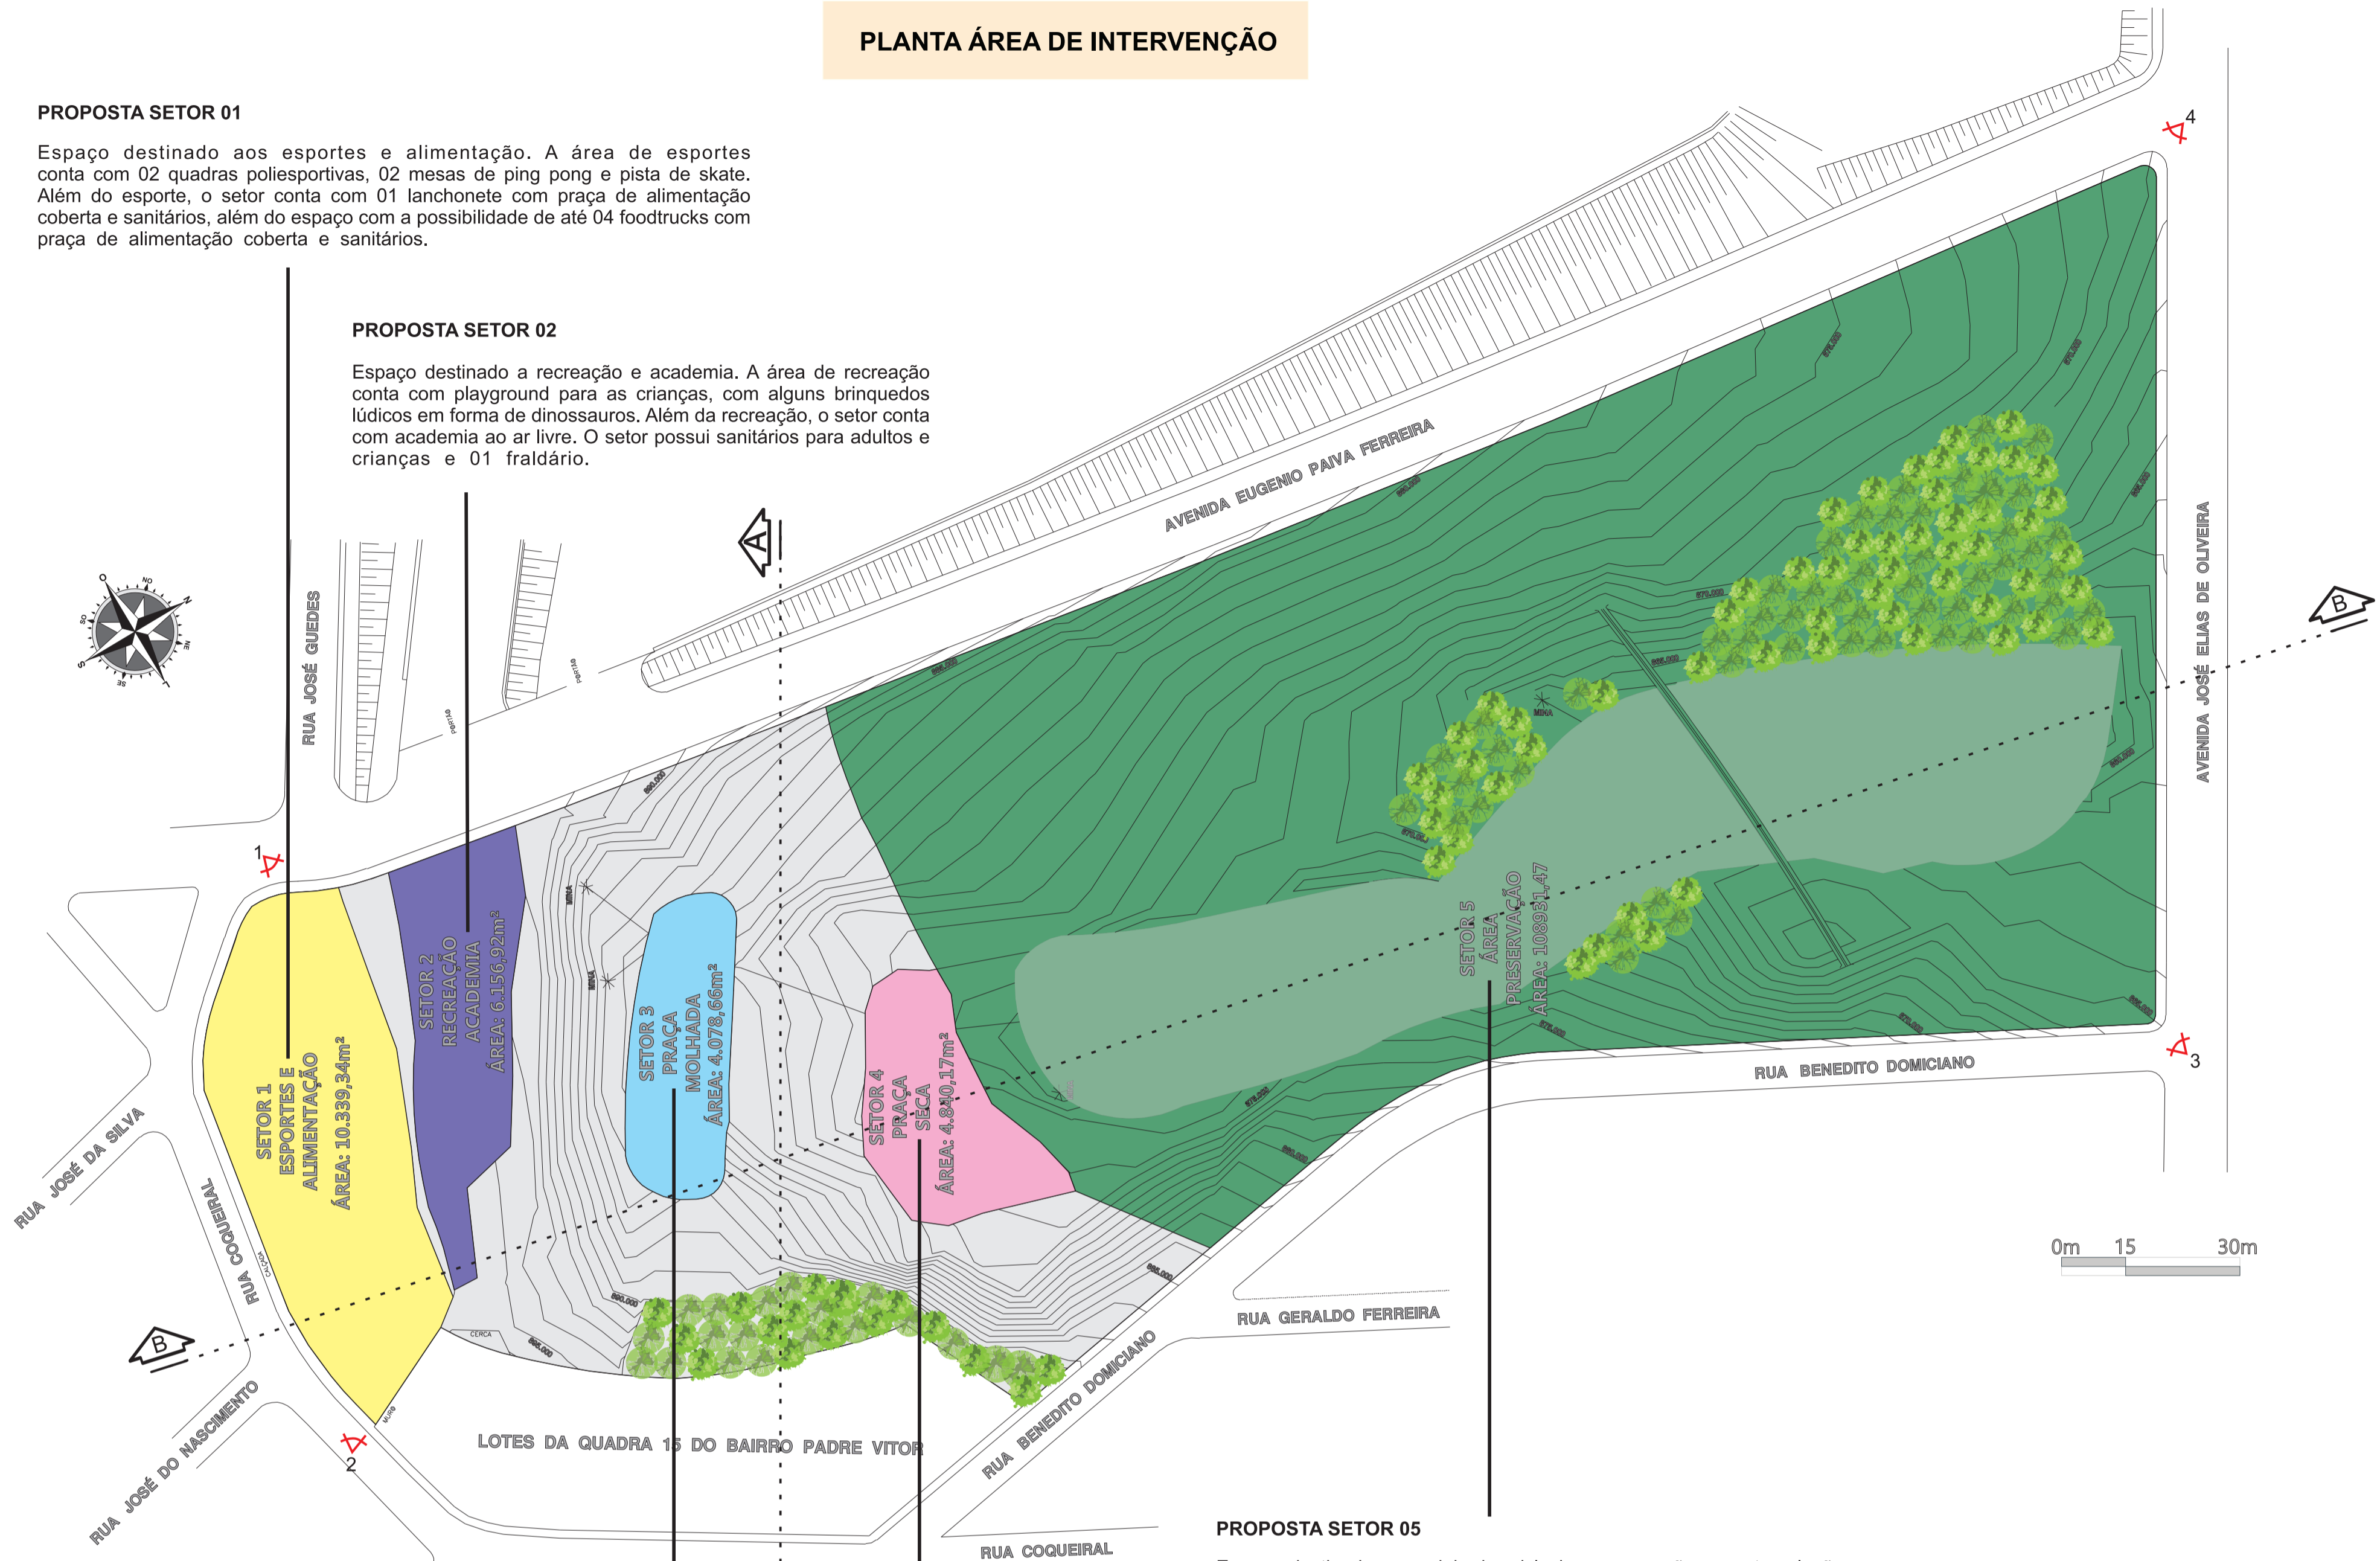

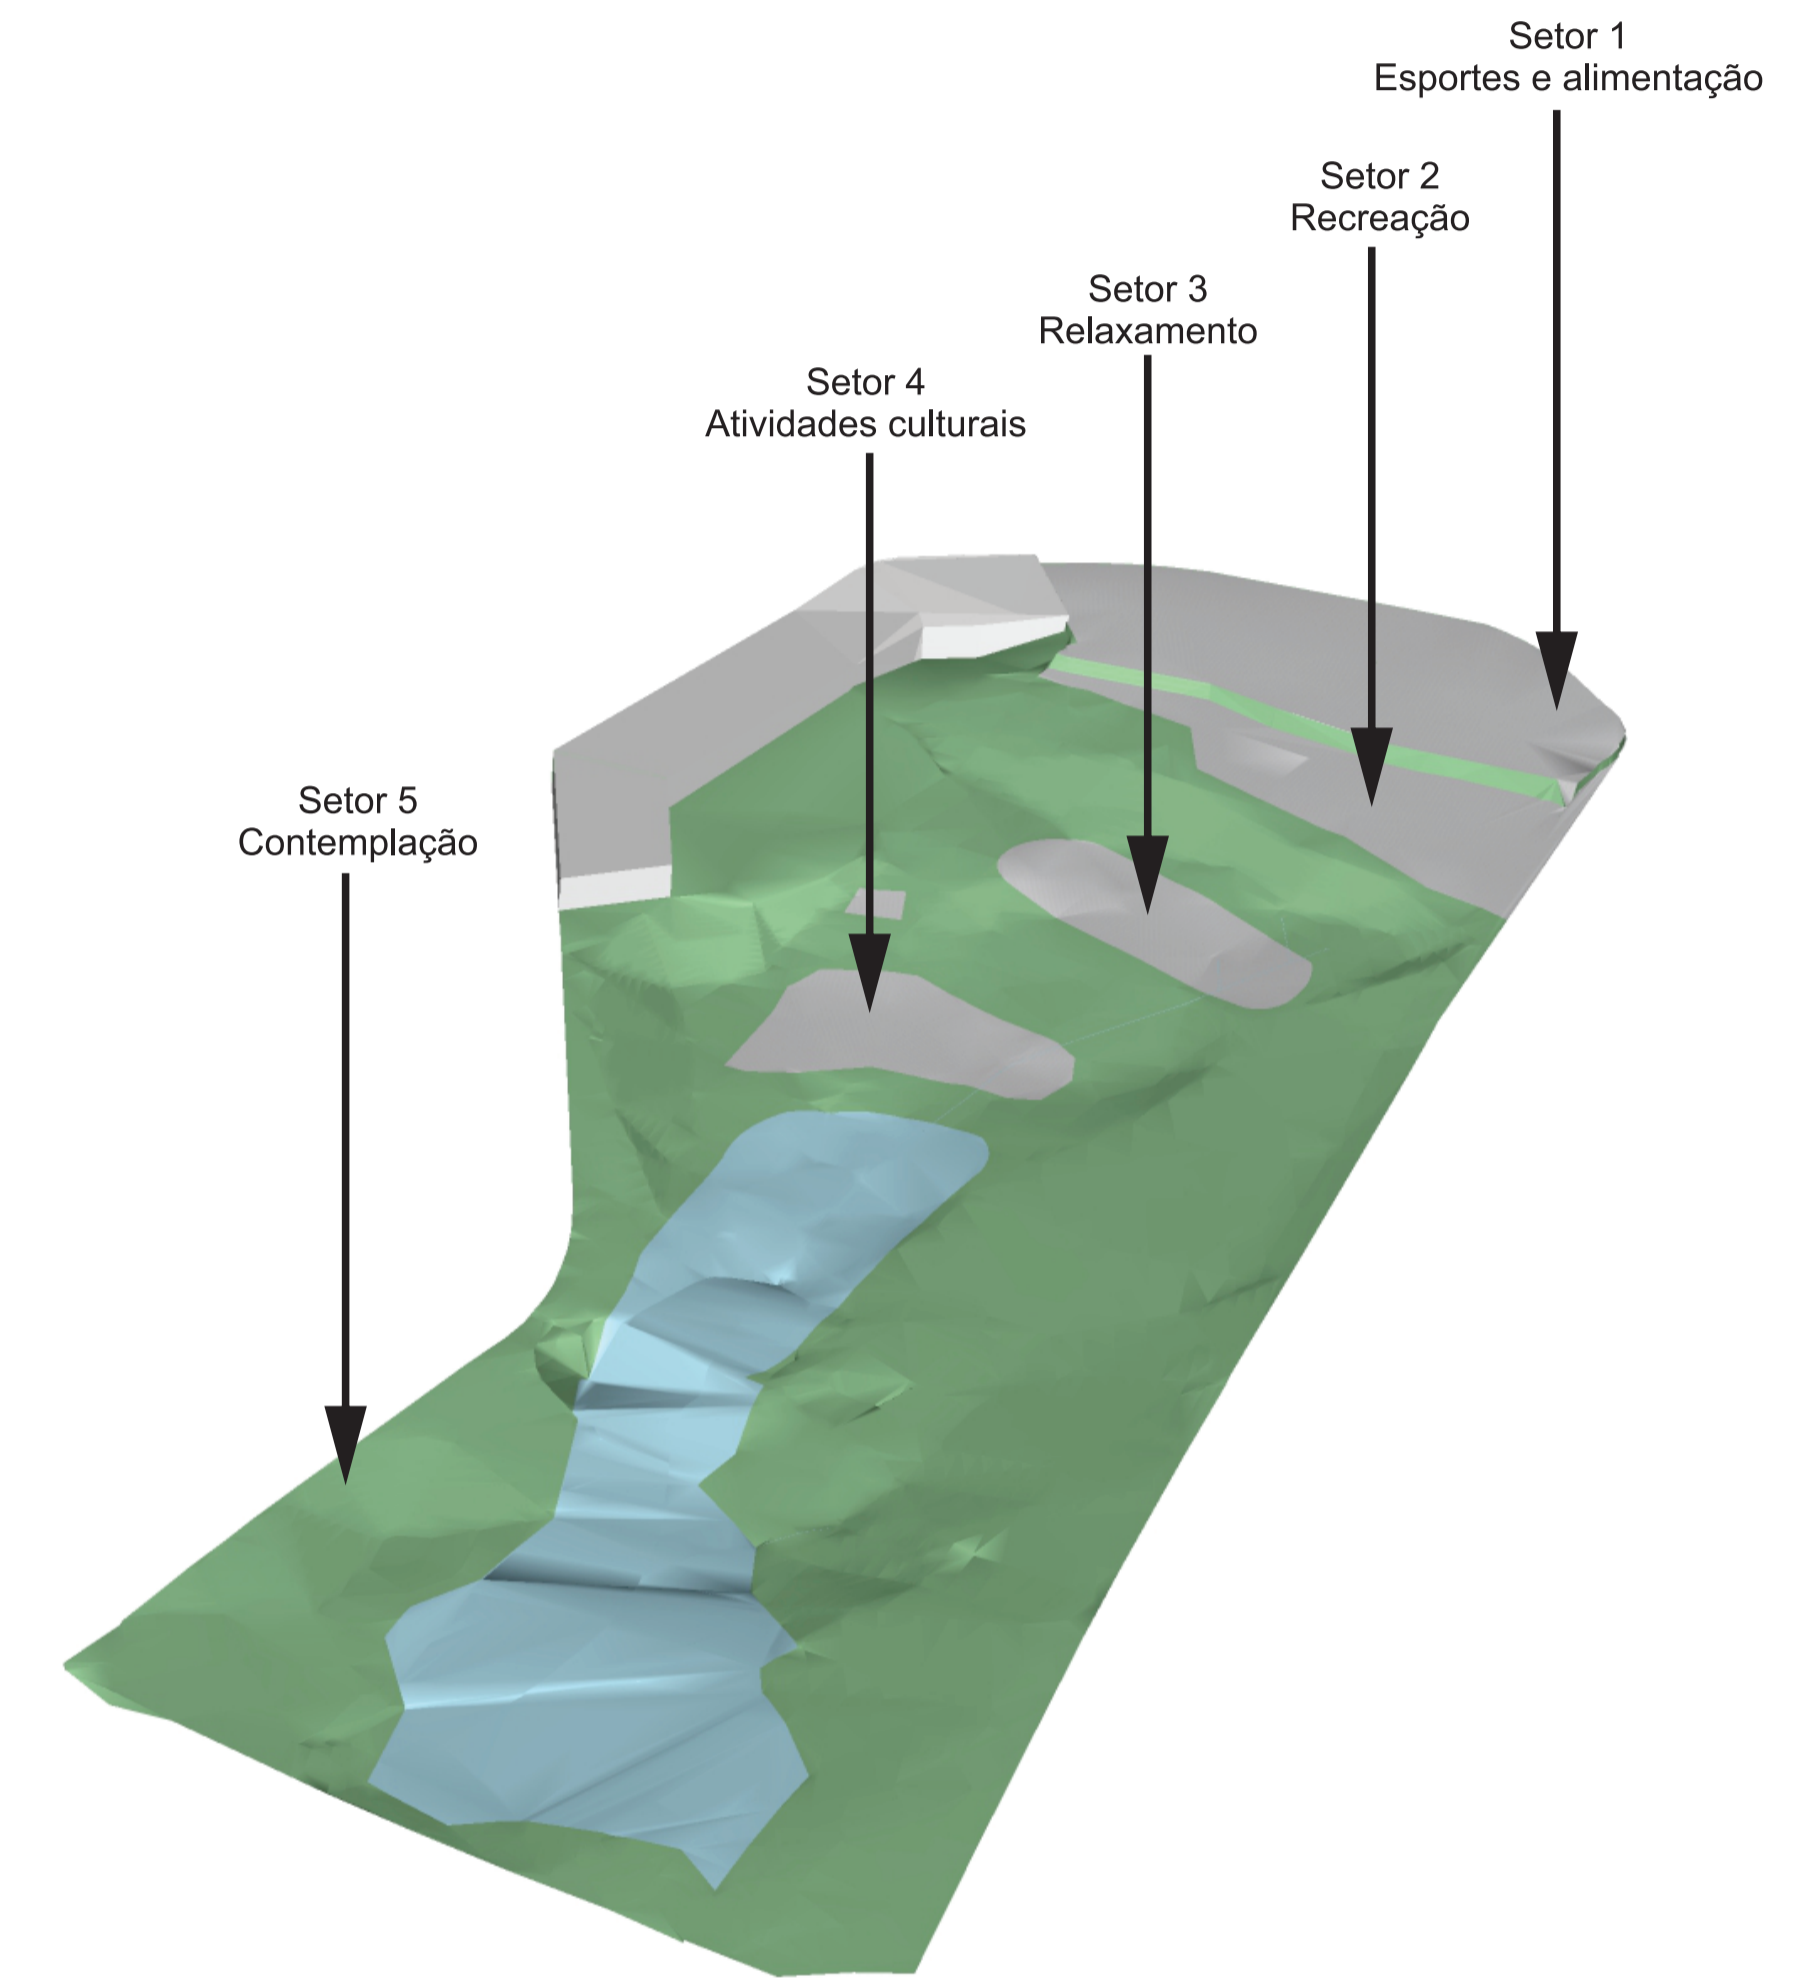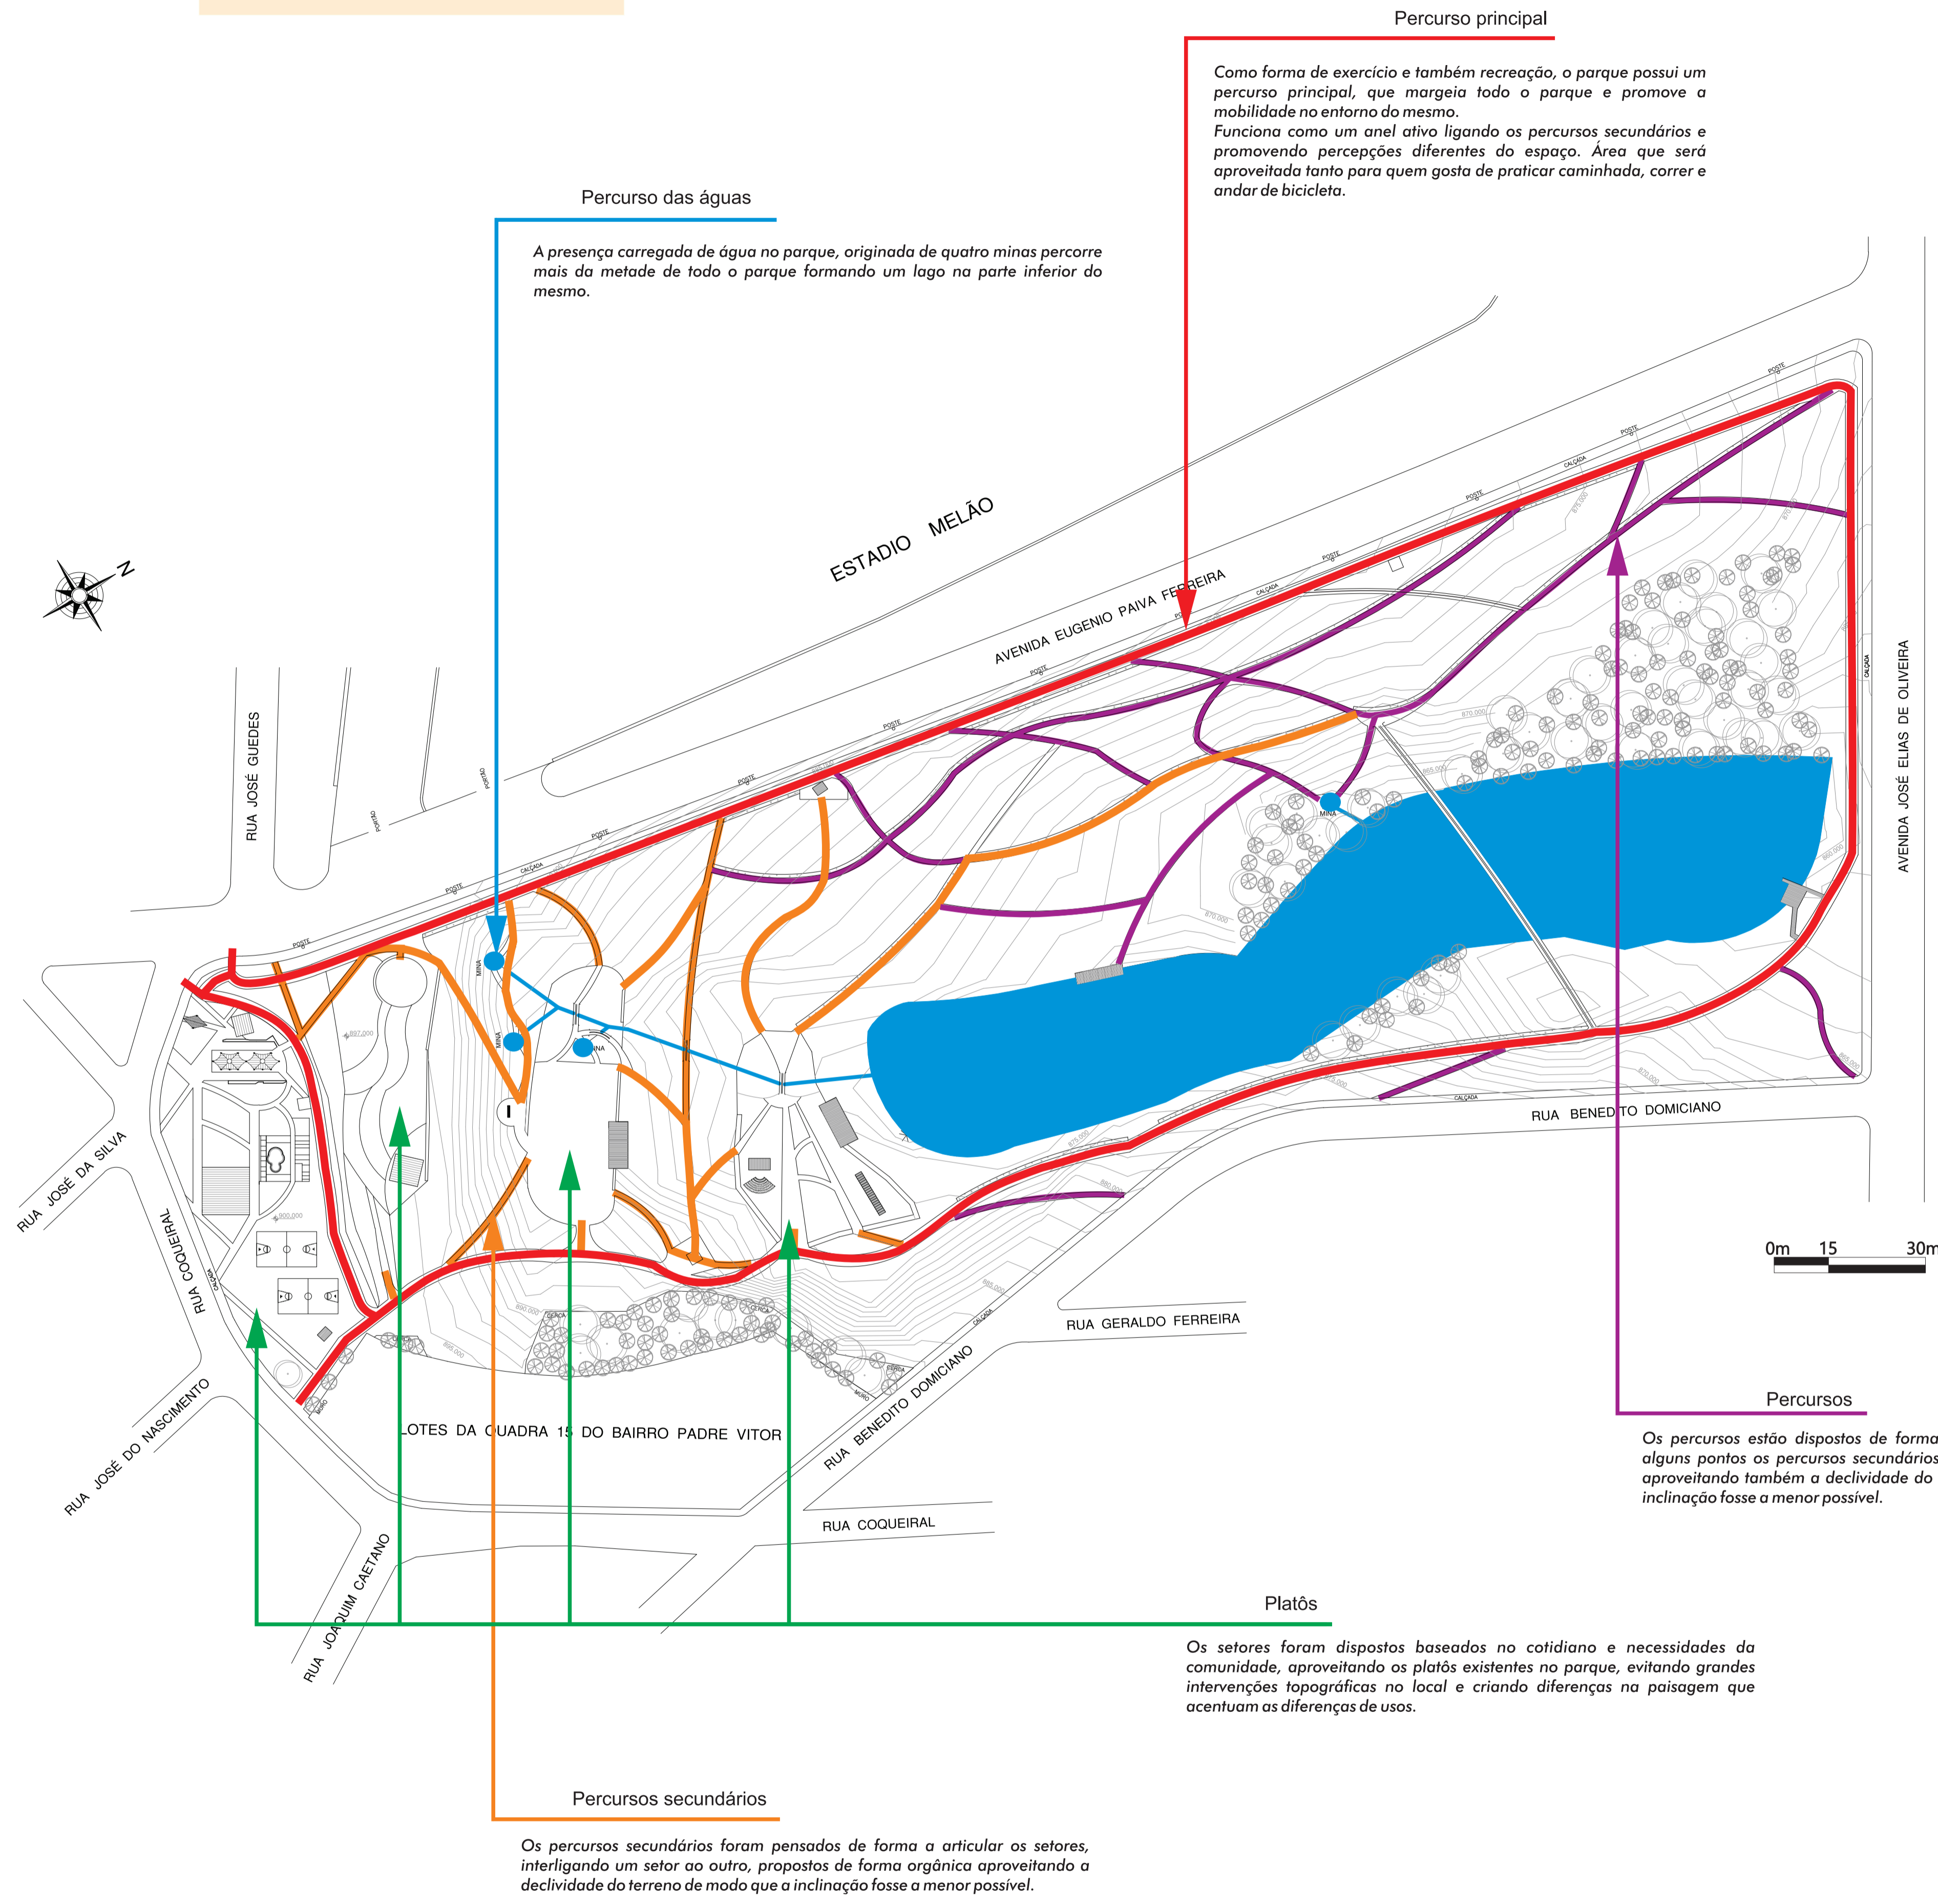

A ocupação do terreno com um circuito que une diferentes usos e espaços em diferentes cotas, demonstra a implantação dos elementos construtivos moldando-se ao terreno e aos programas. As características da topografia acidentada servem de partido para as atividades no parque, proporcionando uma bela vista do entorno. O circuito total surge unindo todas as atividades programadas, servindo como base para o deslocamento e utilização de uma circulação interna moldada a natureza existente, não causando grandes impactos ambientais. As atividades propostas atendem as necessidades da comunidade, que antes eram realizadas informalmente. Portanto, o projeto aproveita os elementos unificadores do espaço, que une os programas, ora reproduzidos em caminhos, estruturas, coberturas, equipamentos esportivos e de playground.