



Rua Presidente Antônio Carlos

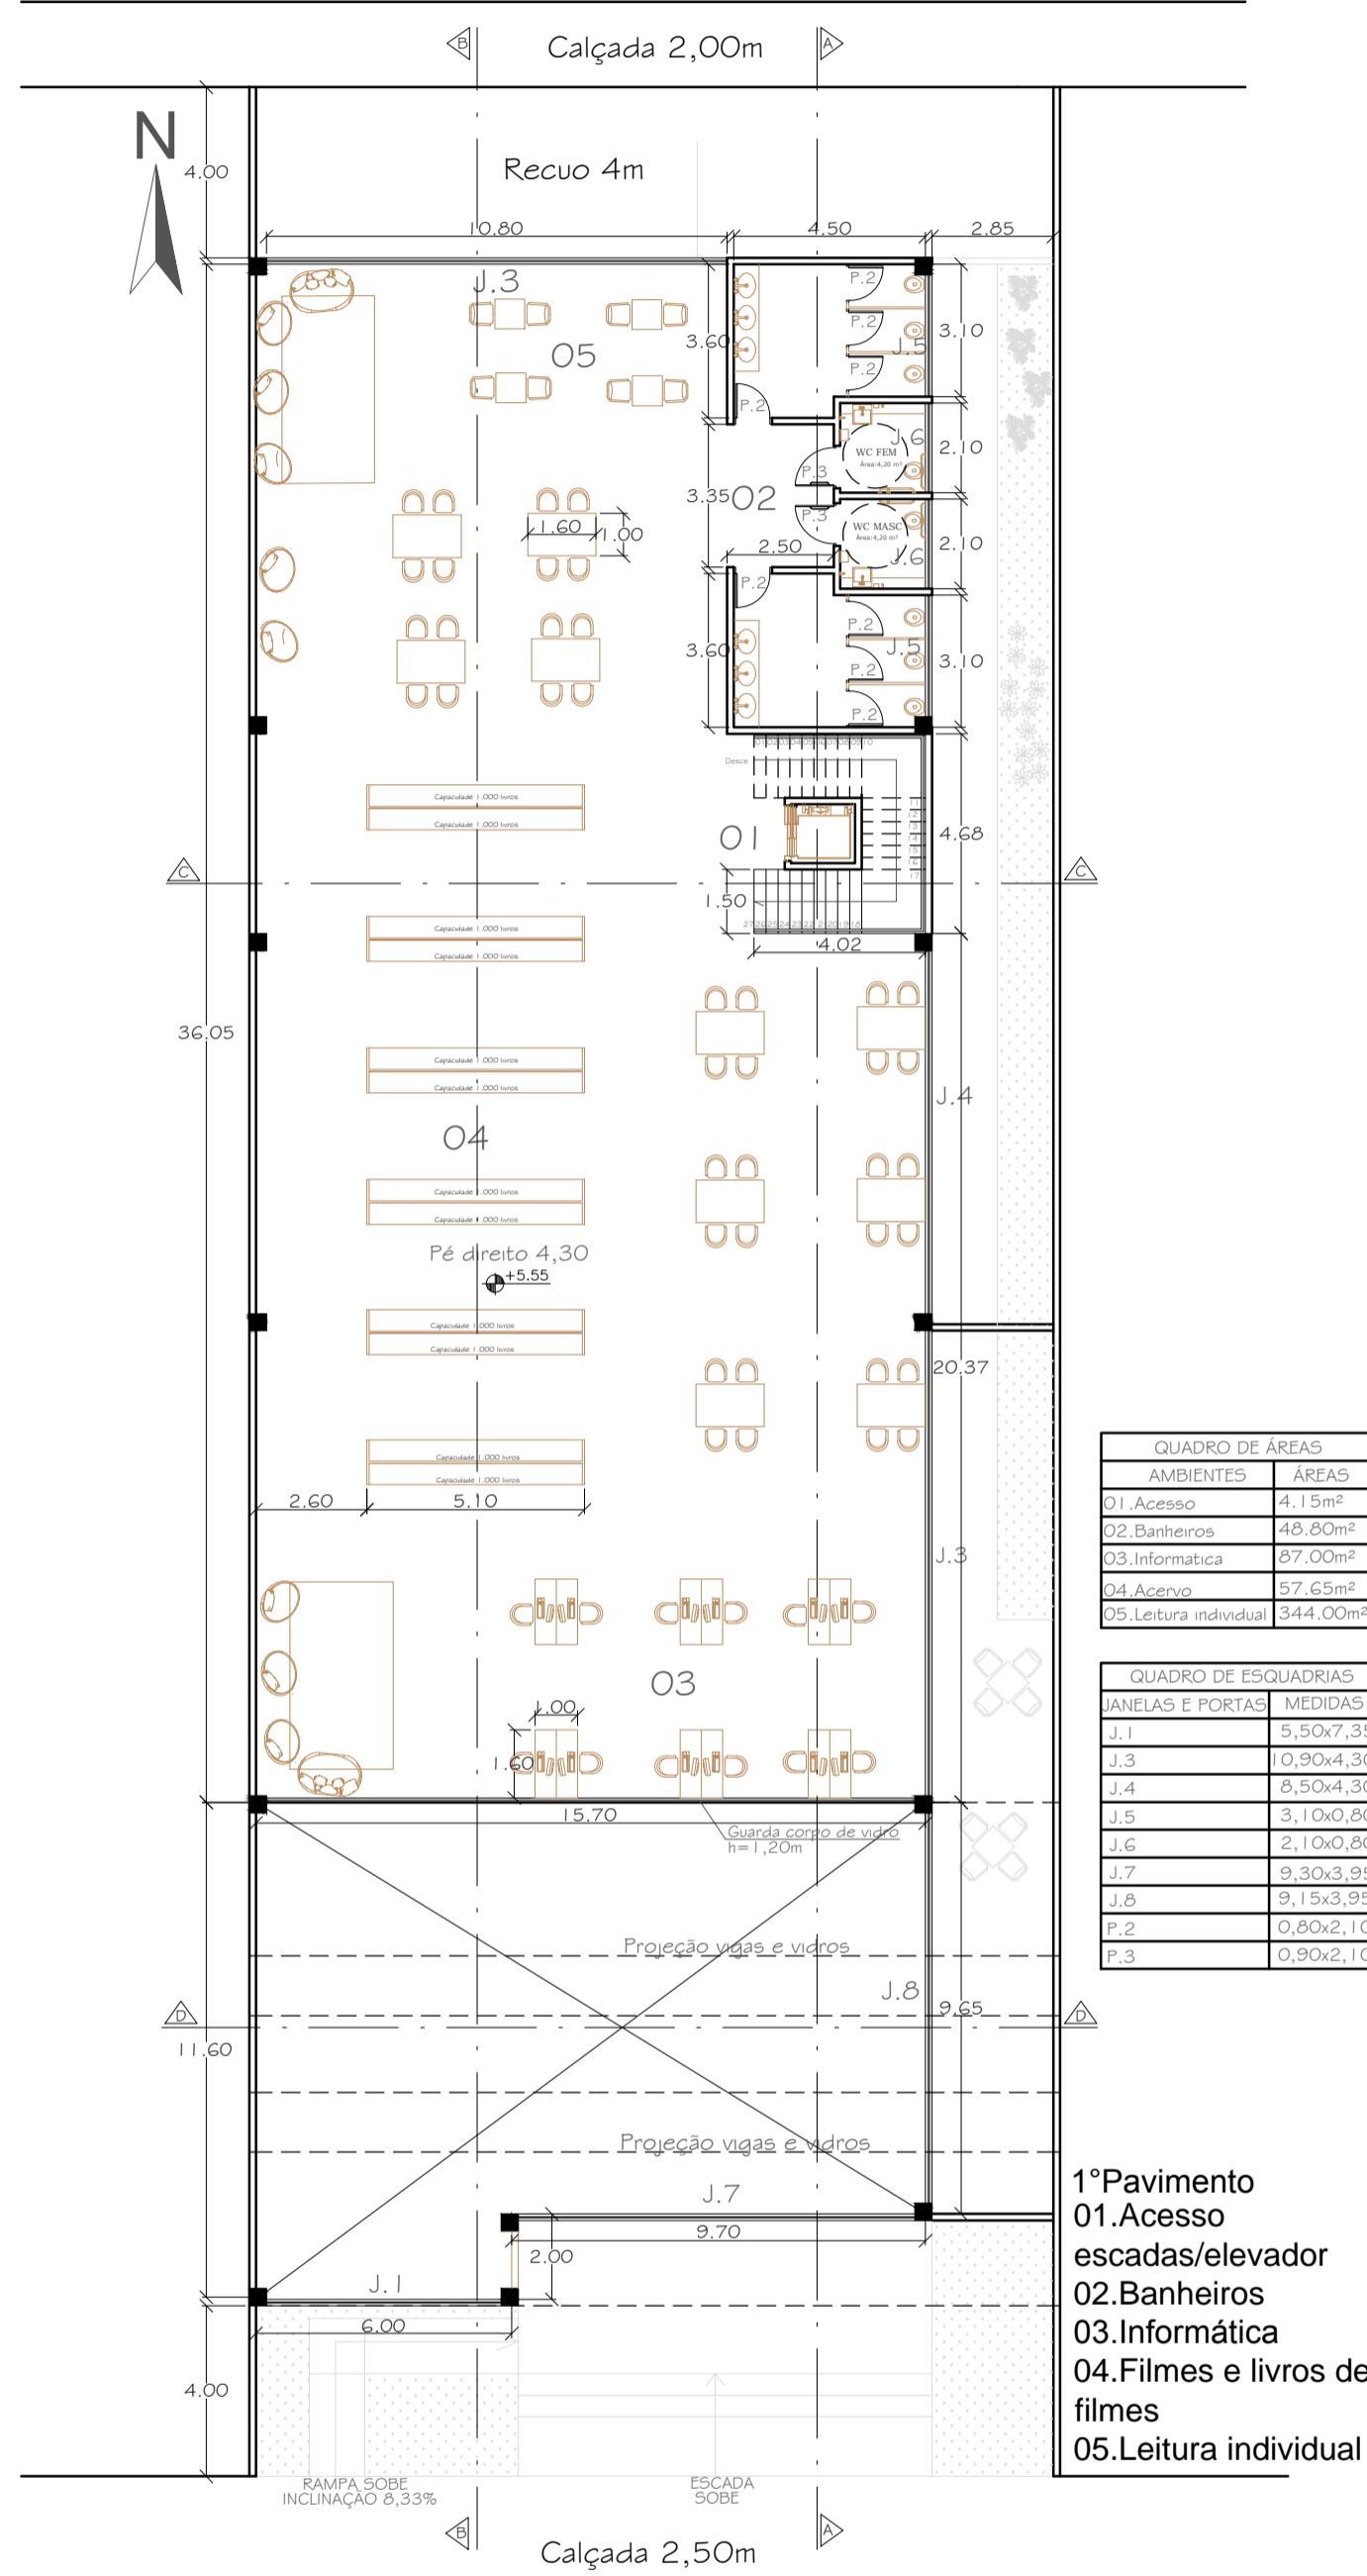

PLANTA 1º PAVTO

Av. Rio Branco


Rua Presidente Antonio Carlos

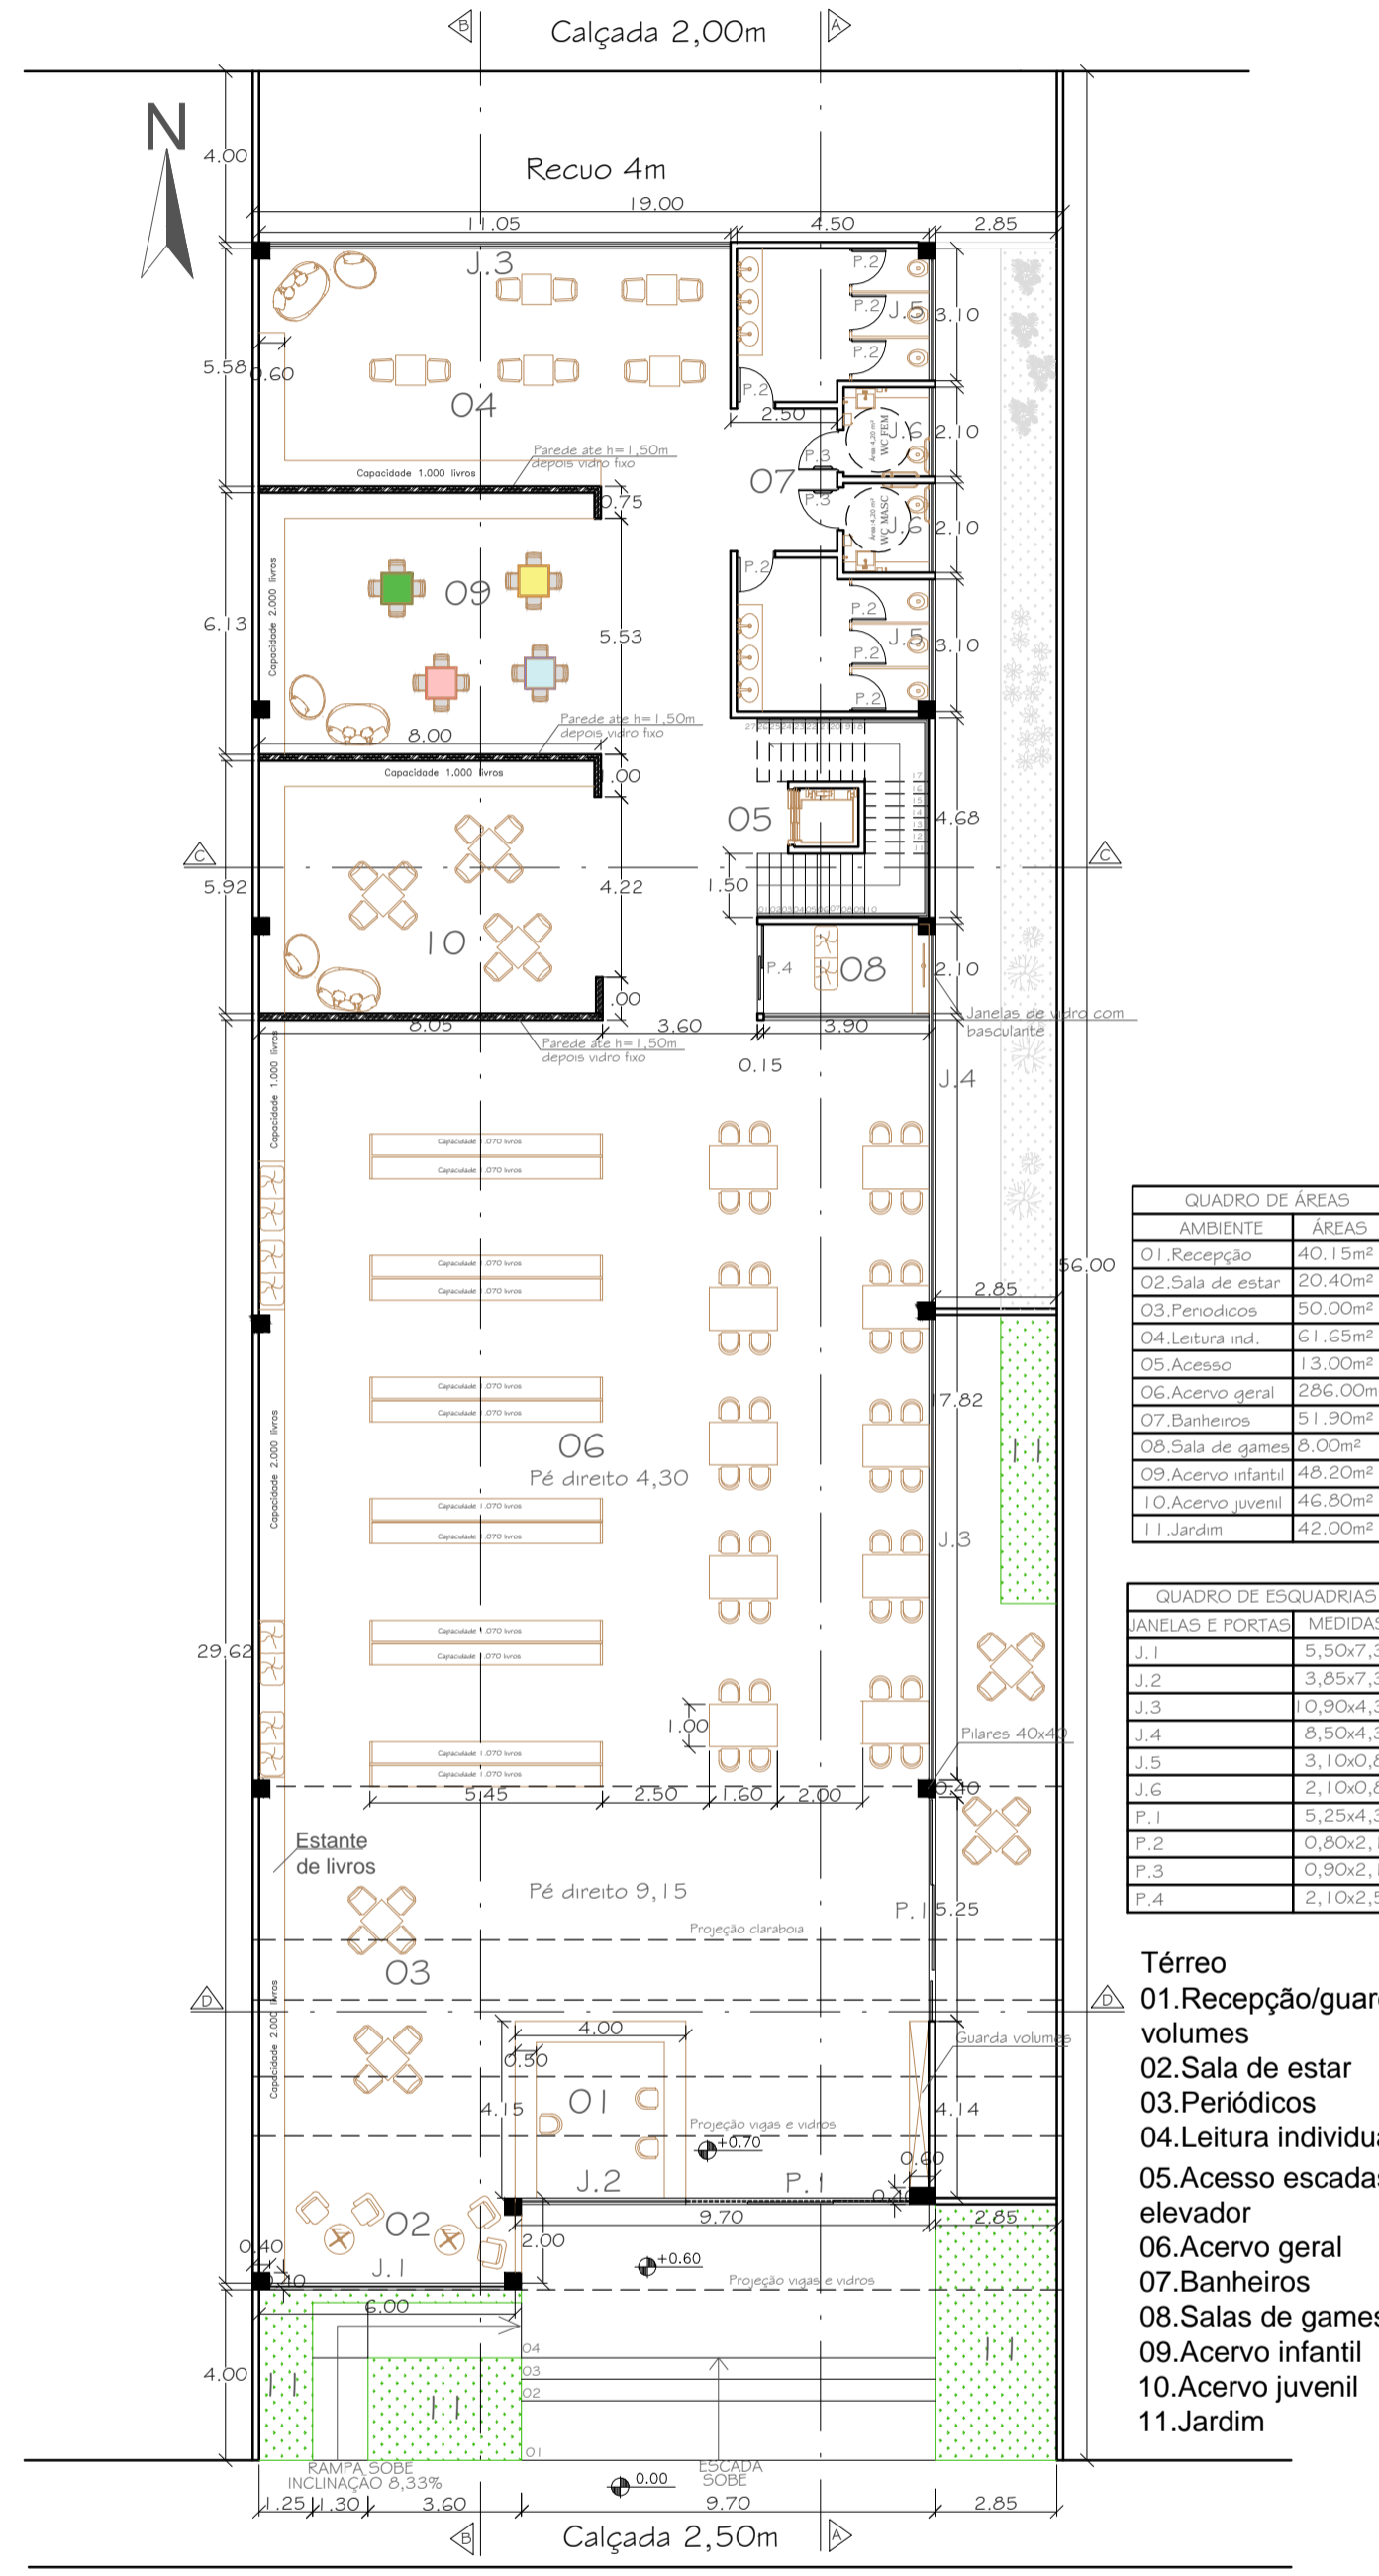

PLANTA TÉRREO

Av. Rio Branco

Rua Presidente Antonio Carlos

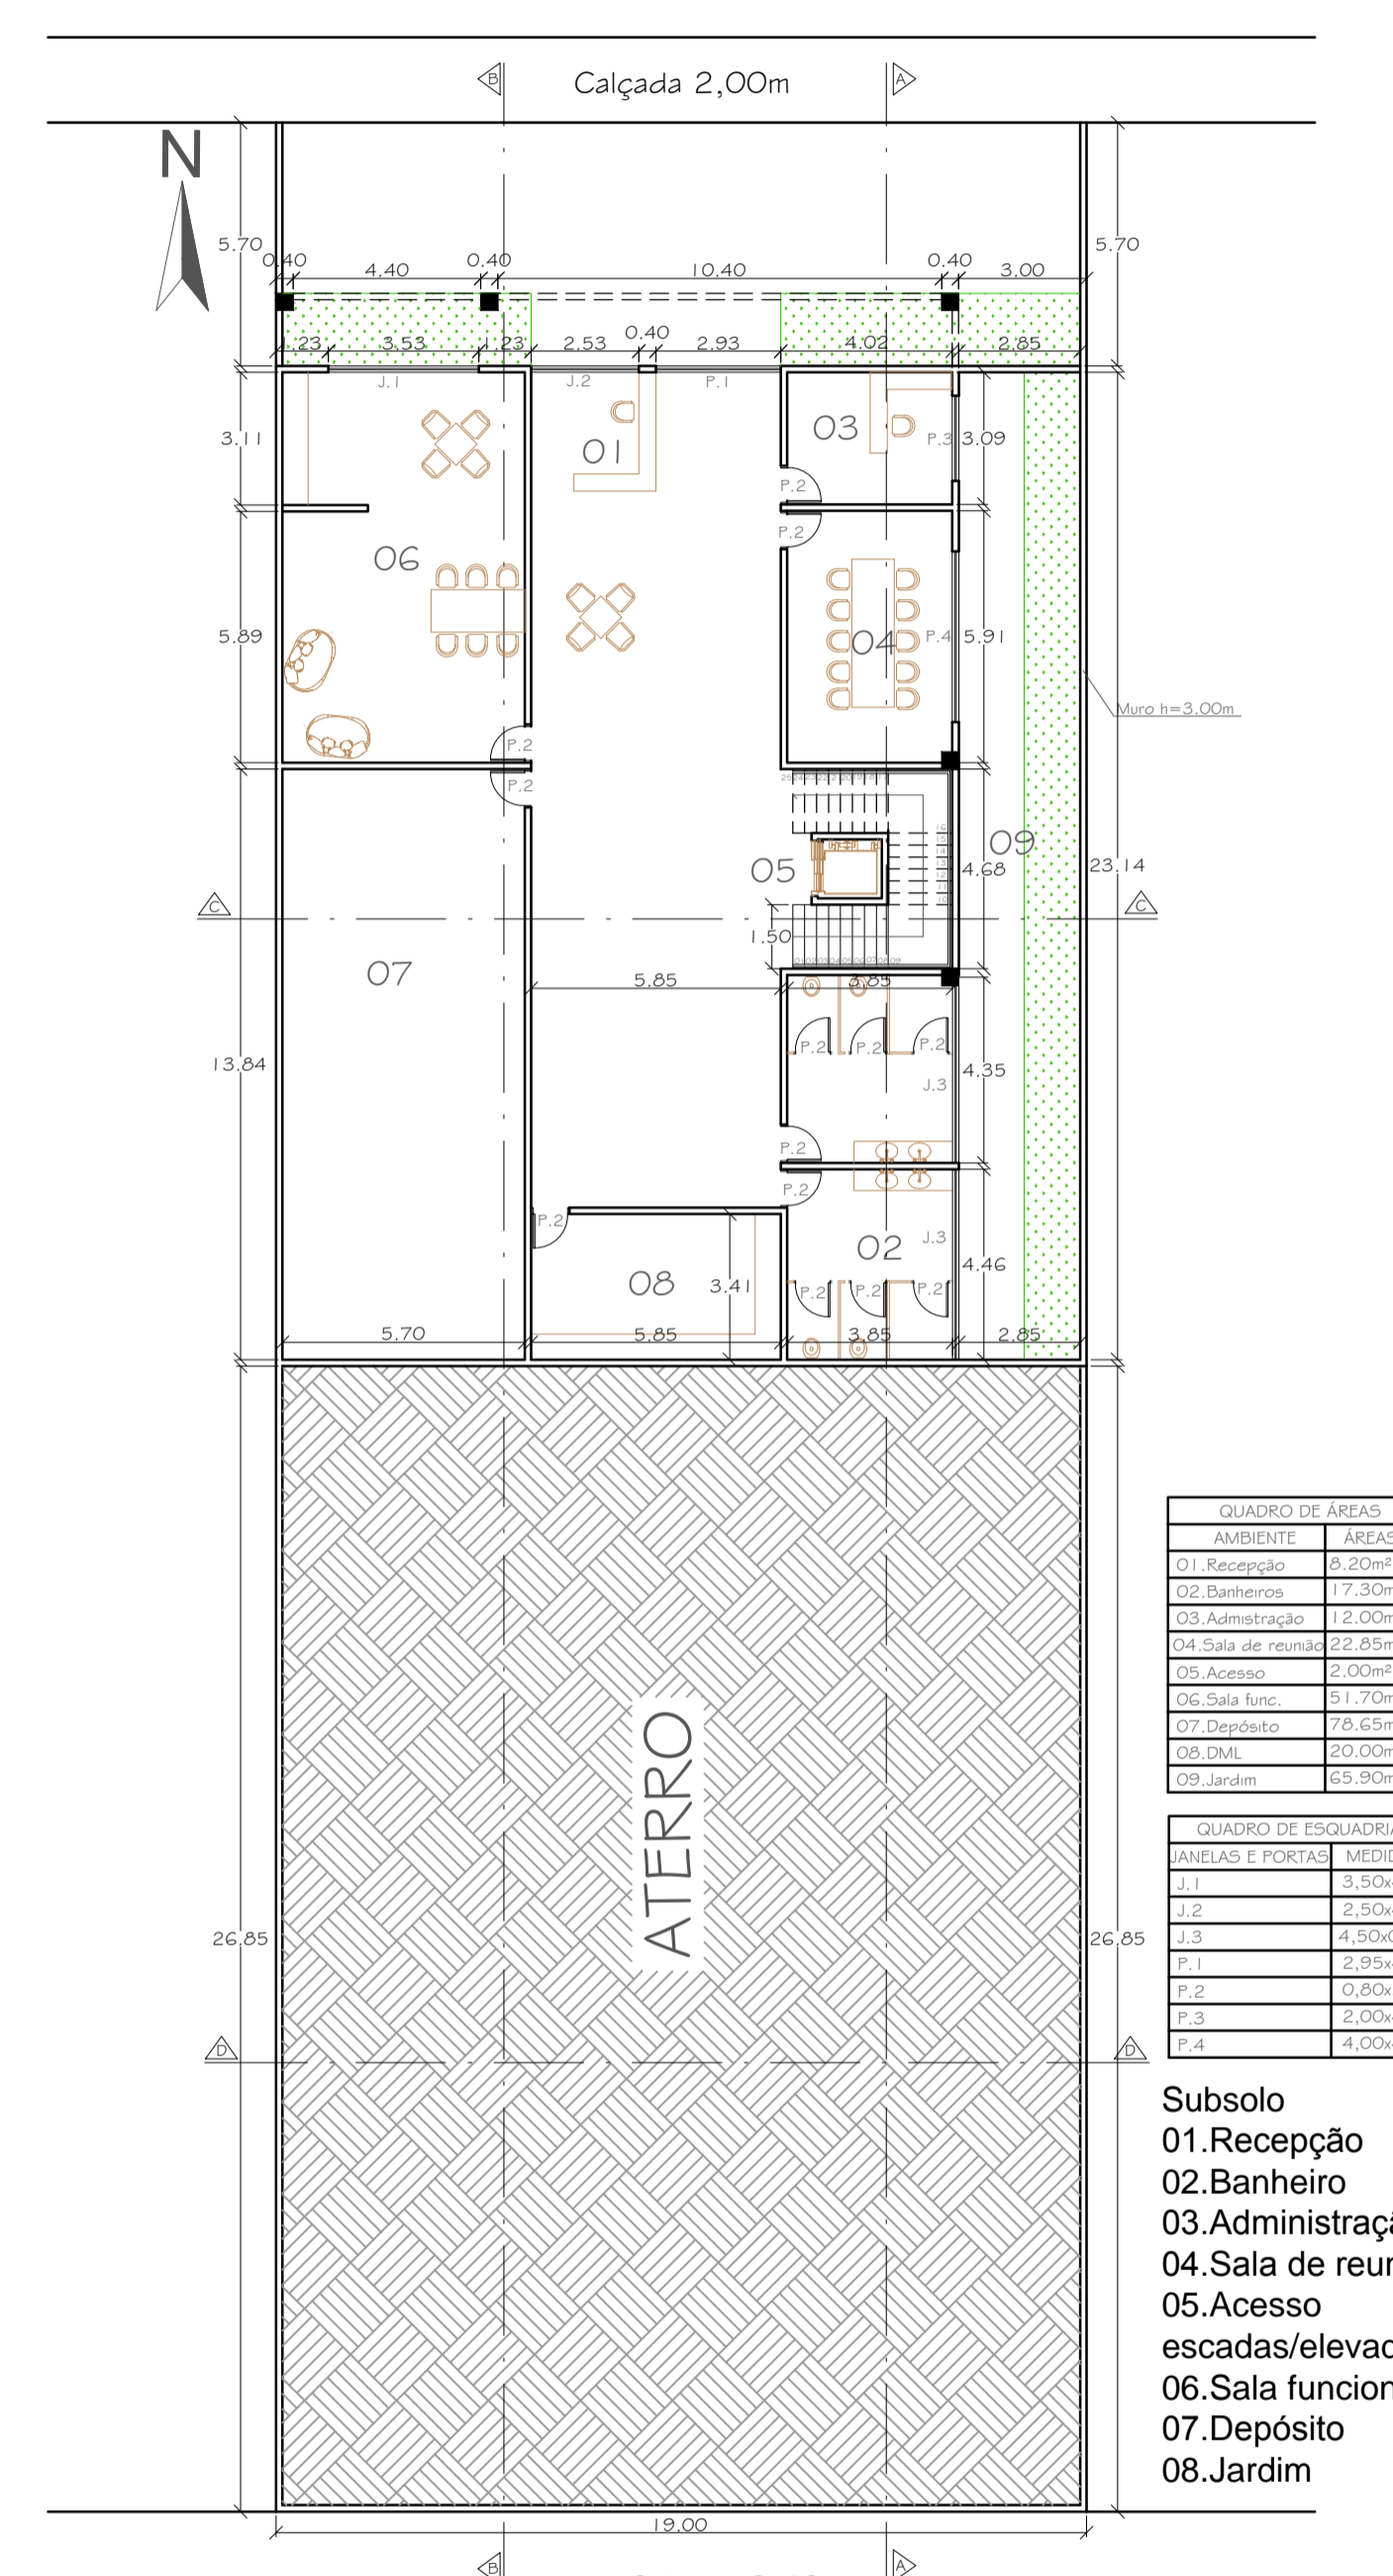

PLANTA SUBSOLO

Av. Rio Branco

