



PLANTA DE IMPLANTAÇÃO/COBERTURA  
ESCALA 1/200

PLANTA DE LOCAÇÃO  
ESCALA 1/300

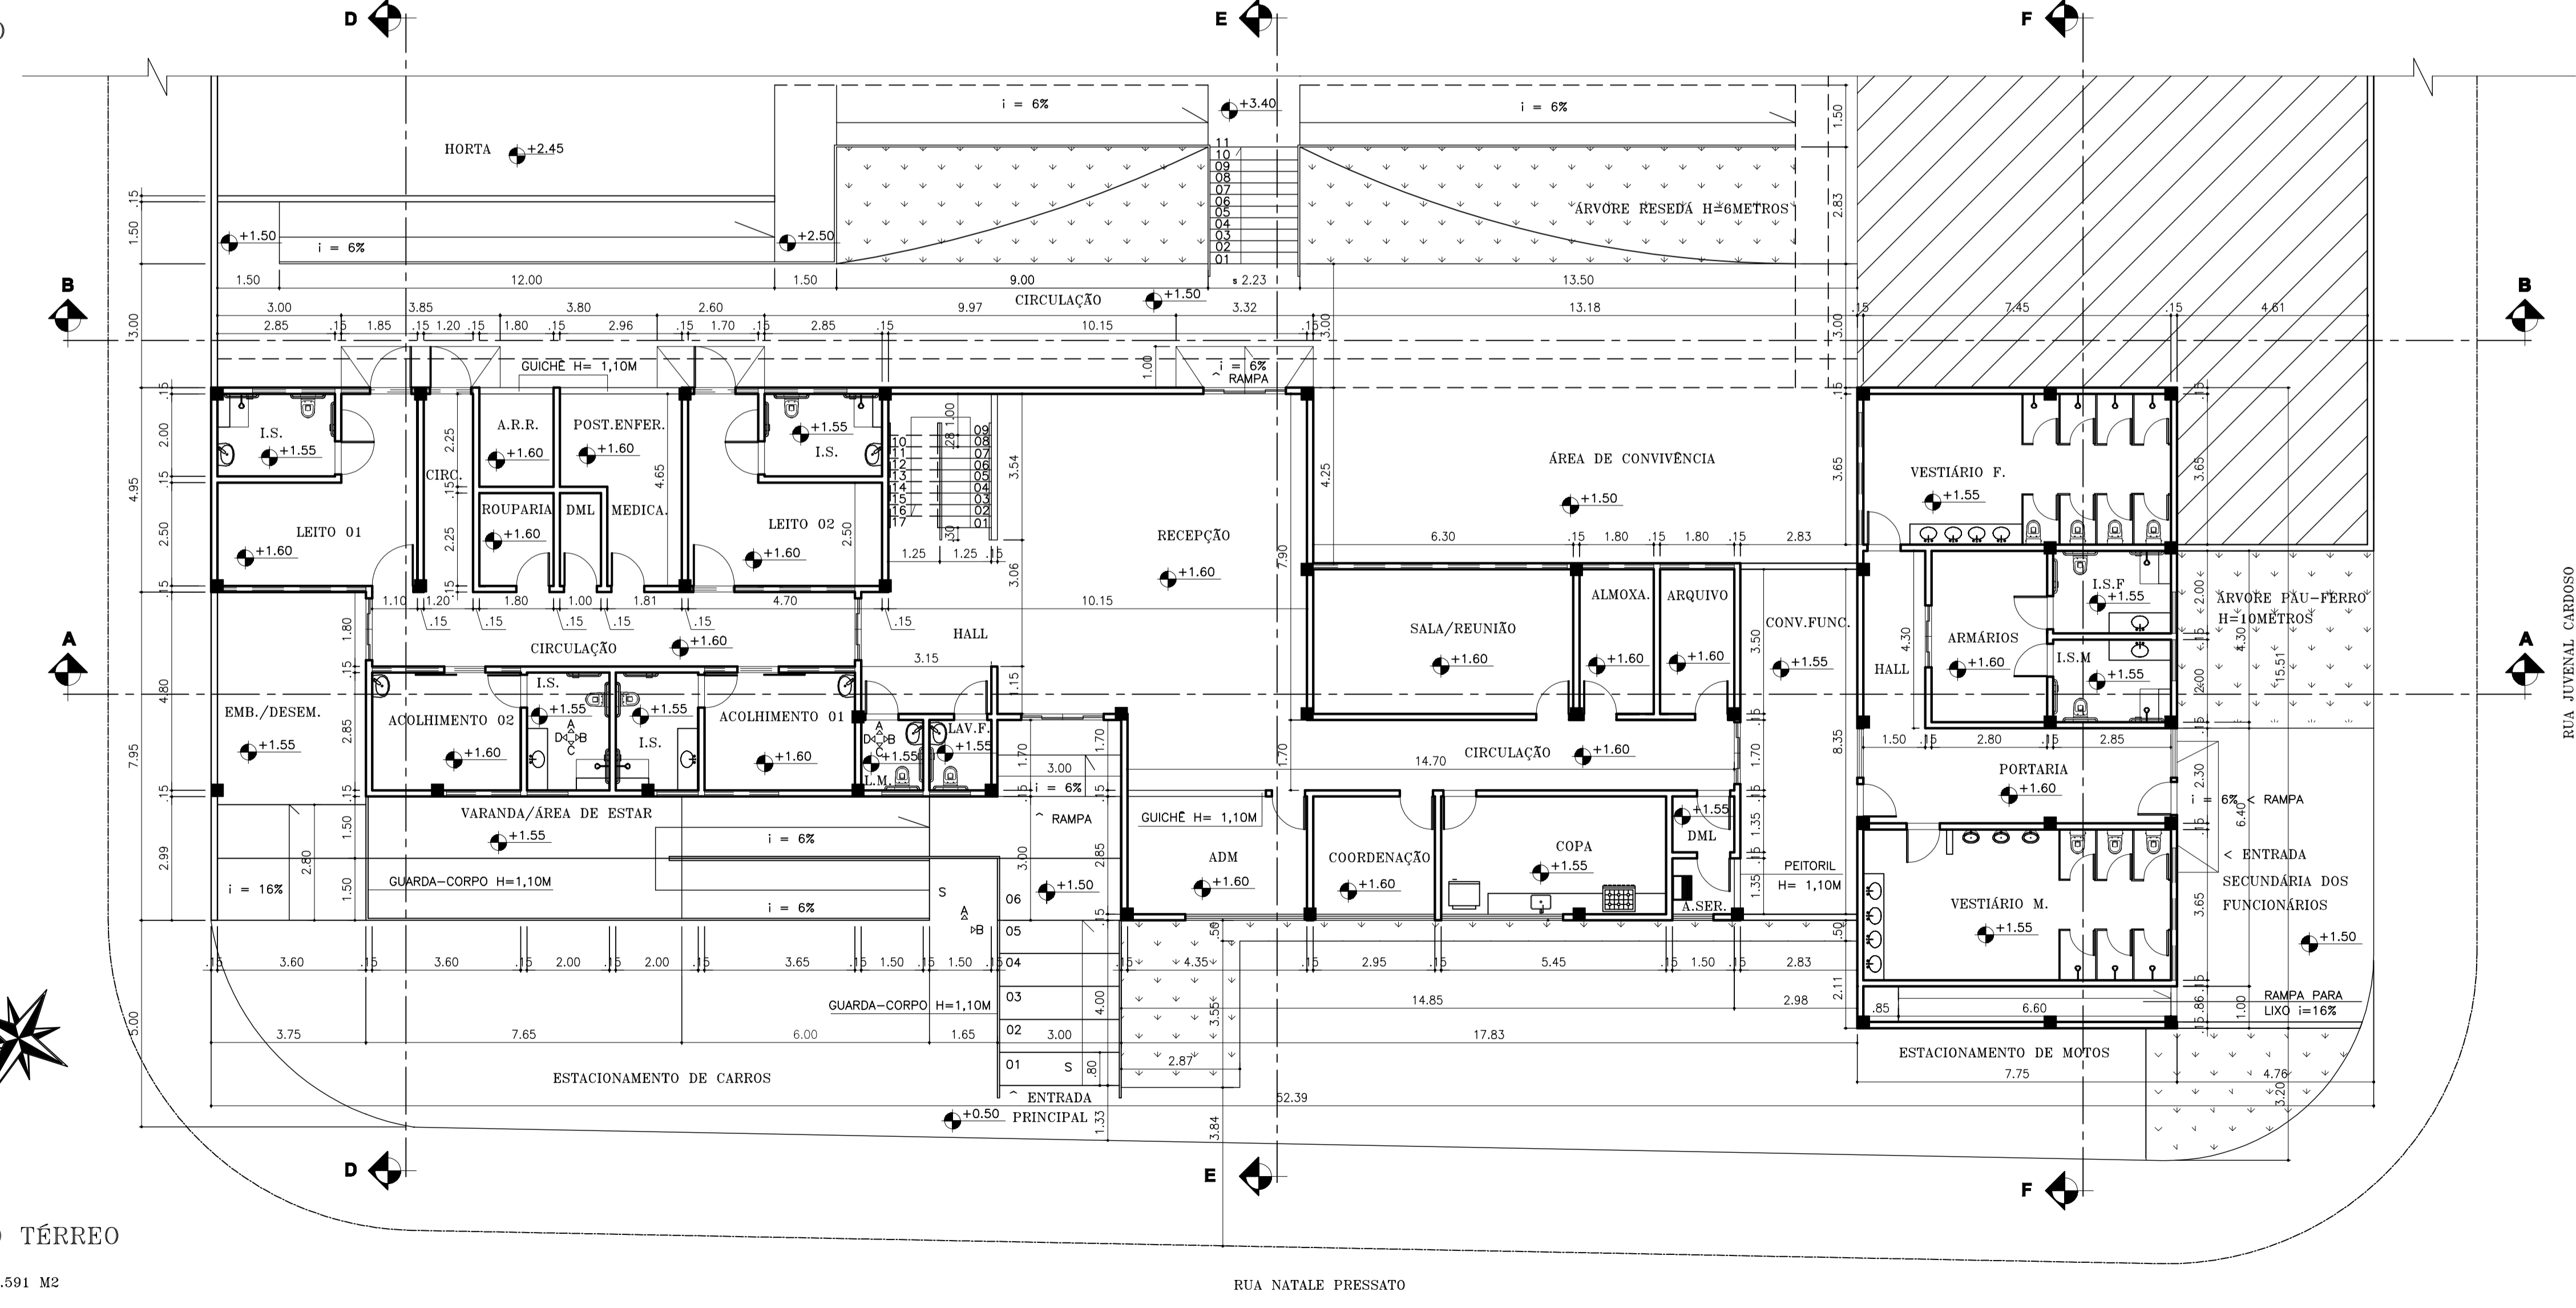

PLANTA DO TÉRREO  
ESCALA 1/100  
ÁREA TOTAL = 601.591 M<sup>2</sup>

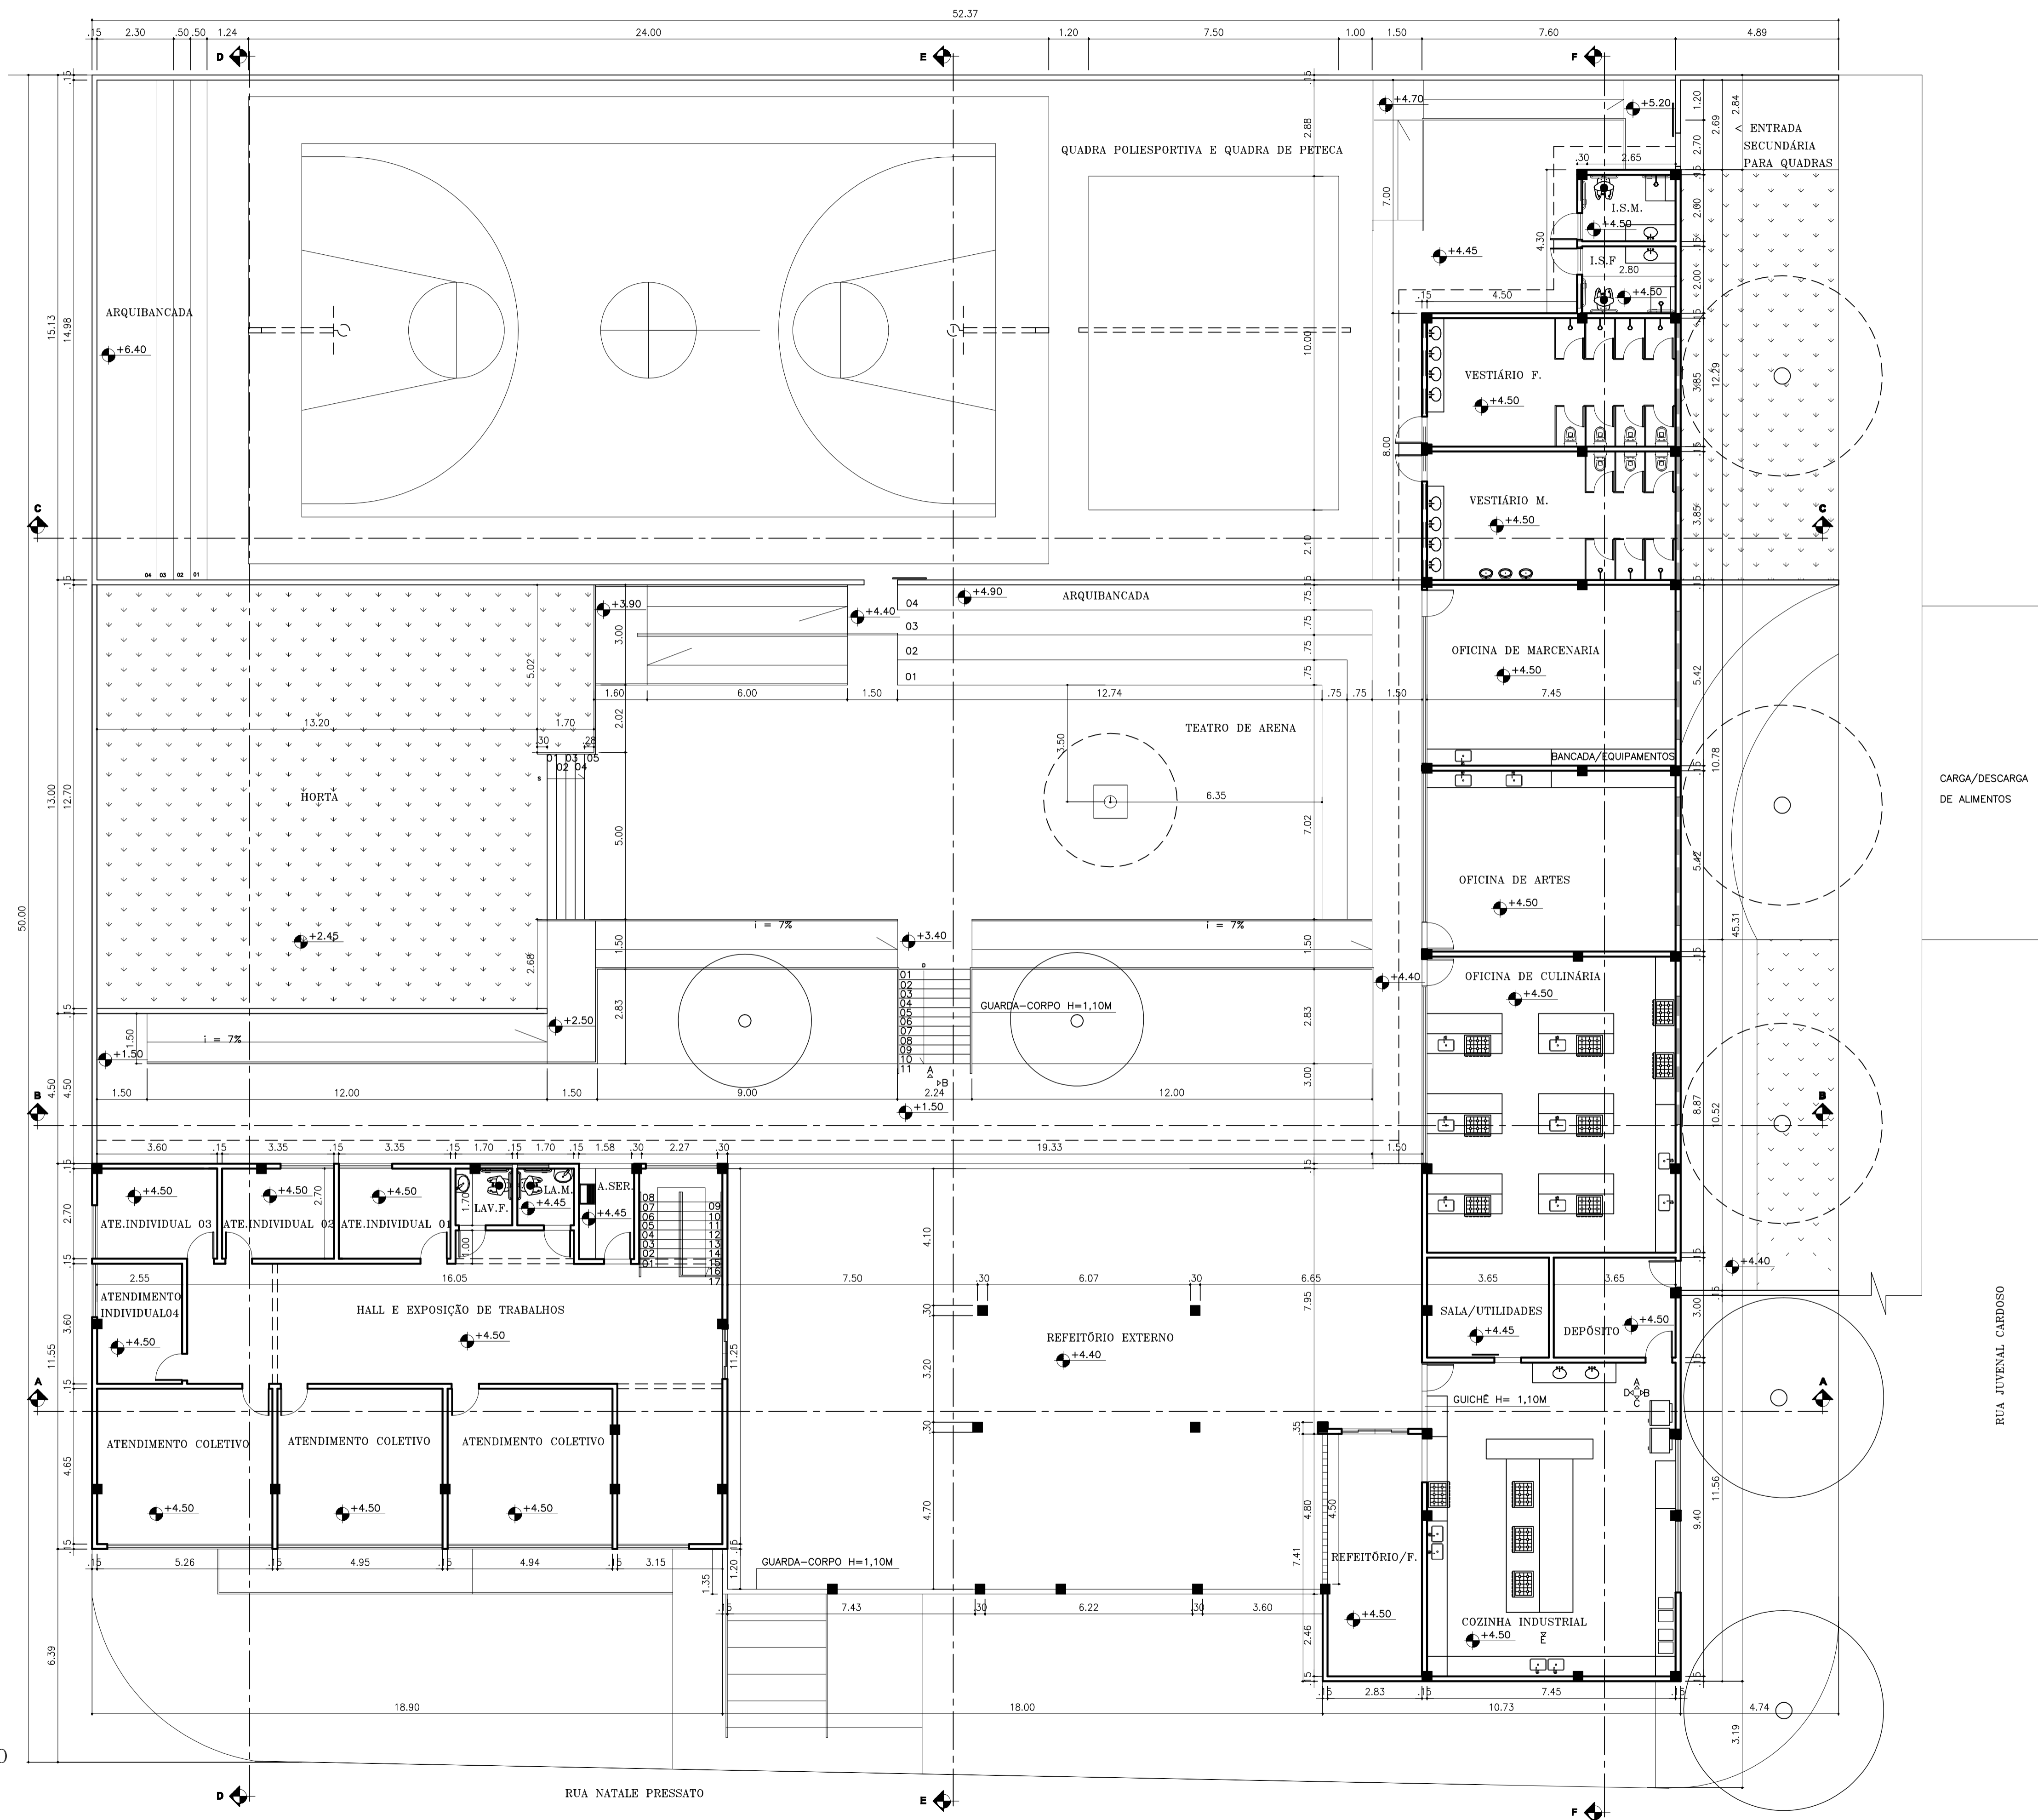


PLANTA DO PRIMEIRO PAVIMENTO



ESCALA 1/100  
 ÁREA TOTAL = 892.856 M<sup>2</sup>

## TABELAS DE ESQUADRIAS

TABELA DE ESQUADRIAS - PORTAS				
CÓDIGO	DIMENSÕES	MATERIAL	TIPO	QUANTIDADE
P1	2,00 X 2,10	METAL E VIDRO	CORRER	03
P2	1,50 X 2,10	METAL E VIDRO	CORRER	05
P3	0,80 X 2,10	MADEIRA	ABRIR	37
P4	0,70 X 2,10	MADEIRA	ABRIR	02
P5	1,00 X 2,10	METAL E VIDRO	ABRIR	05
P6	1,00 X 2,10	METAL E VIDRO	CORRER	03
P7	0,80 X 2,10	METAL E VIDRO	ABRIR	04
P8	1,00 X 2,50	PORTÃO GRADIL	CORRER	01
P9	1,00 X 2,20	PORTÃO DE METAL	CORRER	01


TABELA DE ESQUADRIAS - JANELAS	TABELA DE ESQUADRIAS - JANELAS															
	CÓDIGO	J1	J2	J3	J4	J5	J6	J7	J8	J9	J10	J11	J12	J13	J14	J15
DIMENSÕES	0,95X0,60X2,10	1,00X1,10X1,70	1,60X0,60X2,10	1,80X1,00X1,70	3,45X1,00X2,20	1,60X0,50X2,20	2,85X1,00X1,70	6,15X0,60X2,10	3,45X0,85X1,90	1,20X1,20X0,90	1,60X1,20X0,90	4,95X1,00X1,70	2,15X1,20X1,10	5,25X1,00X1,10	4,35X1,00X1,10	3,60X0,60X2,10
MATERIAL	METAL E VIDRO	METAL E VIDRO	METAL E VIDRO	METAL E VIDRO	METAL E VIDRO	METAL E VIDRO	METAL E VIDRO	METAL E VIDRO	METAL E VIDRO	METAL E VIDRO	METAL E VIDRO	METAL E VIDRO	METAL E VIDRO	METAL E VIDRO	METAL E VIDRO	METAL E VIDRO
TIPO	MAXIM-AR	CORRER	MAXIM-AR	CORRER	MAXIM-AR	MAXIM-AR	CORRER	CORRER	CORRER	CORRER	CORRER	CORRER	CORRER	CORRER	CORRER	CORRER
QUANTIDADE	04	02	06	02	04	04	03	01	02	01	04	03	01	01	02	07

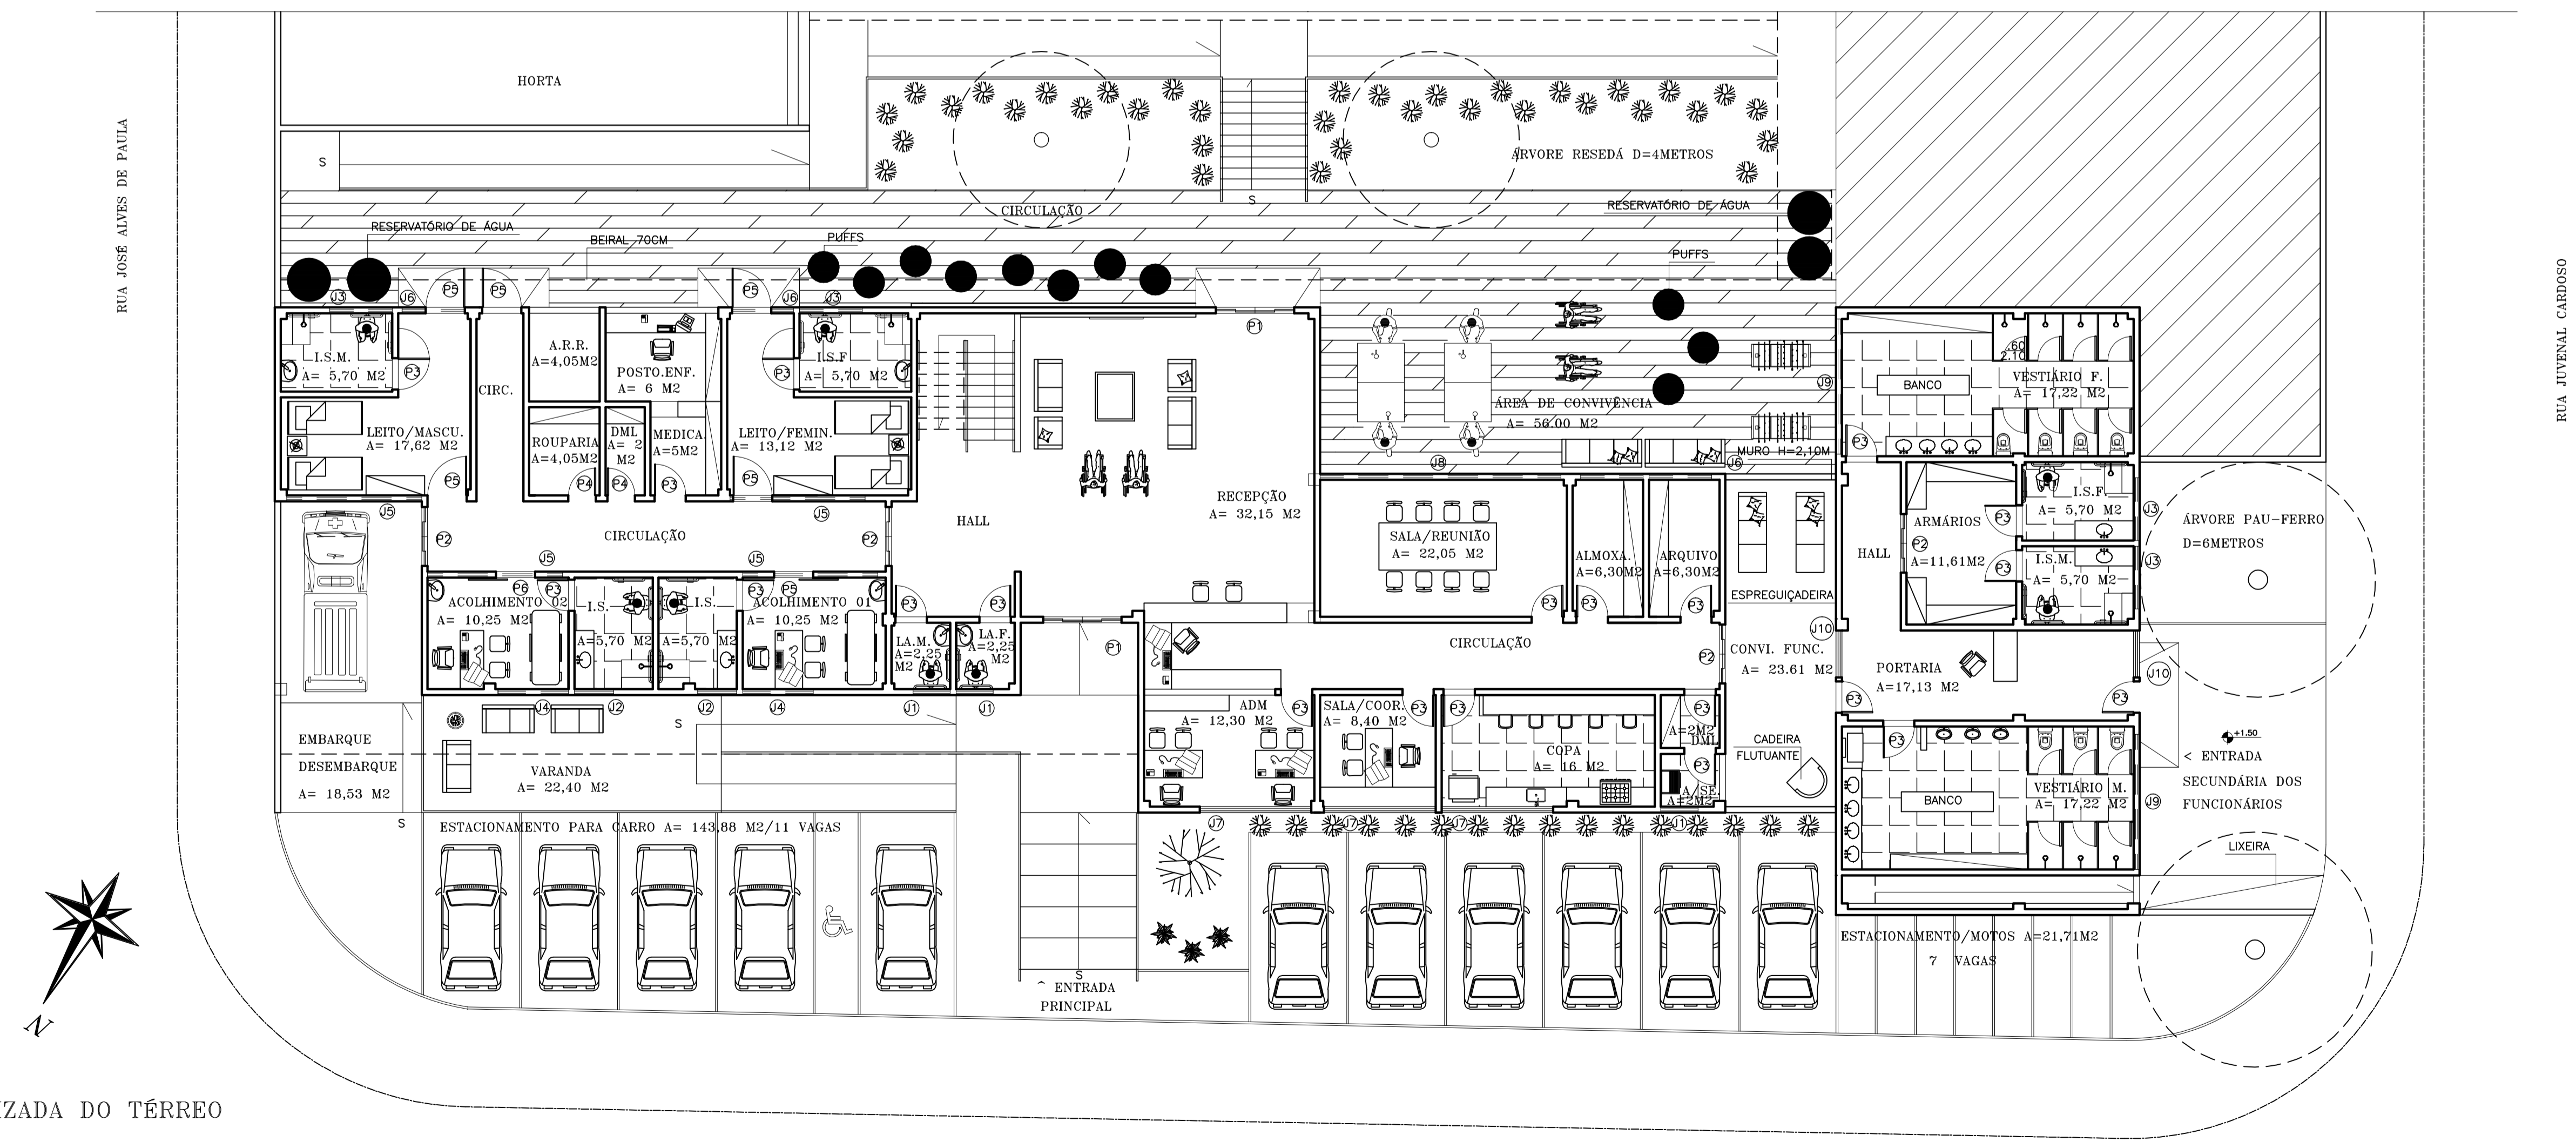

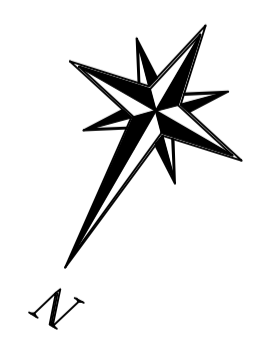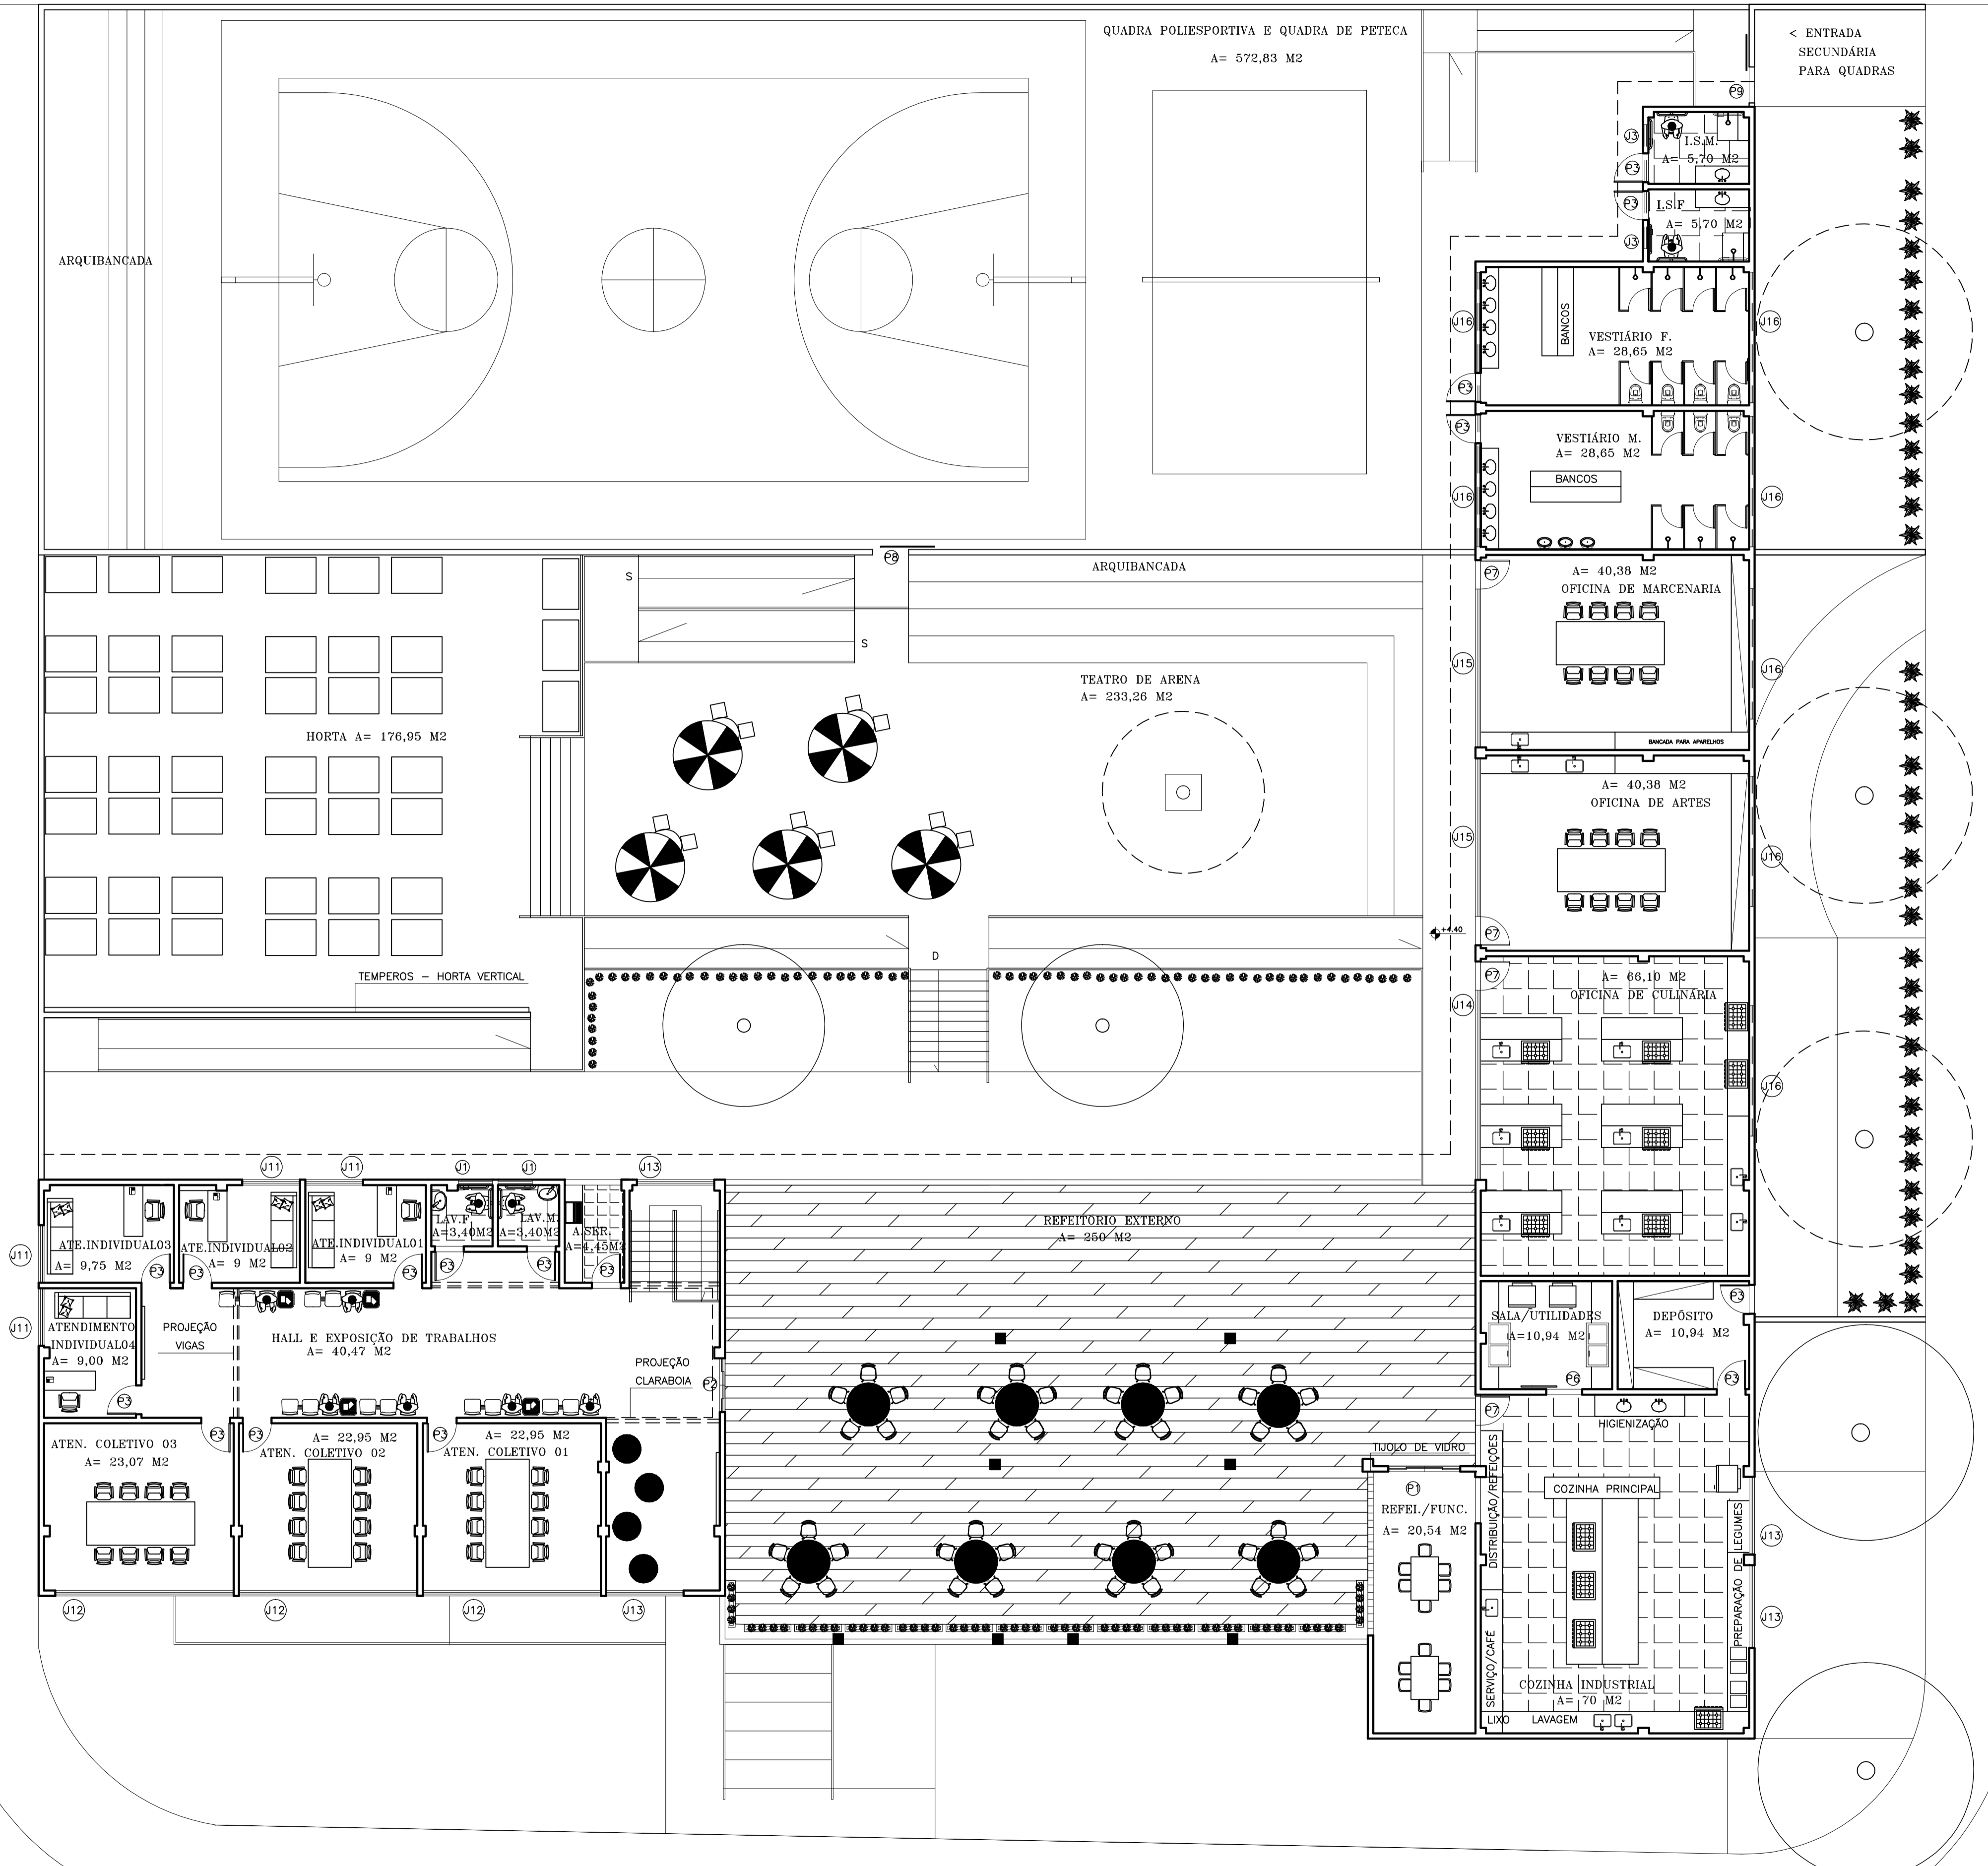


PLANTA HUMANIZADA DO 1º PAVIMENTO  
 ESCALA 1/100  
 ÁREA TOTAL = 892.656 M<sup>2</sup>




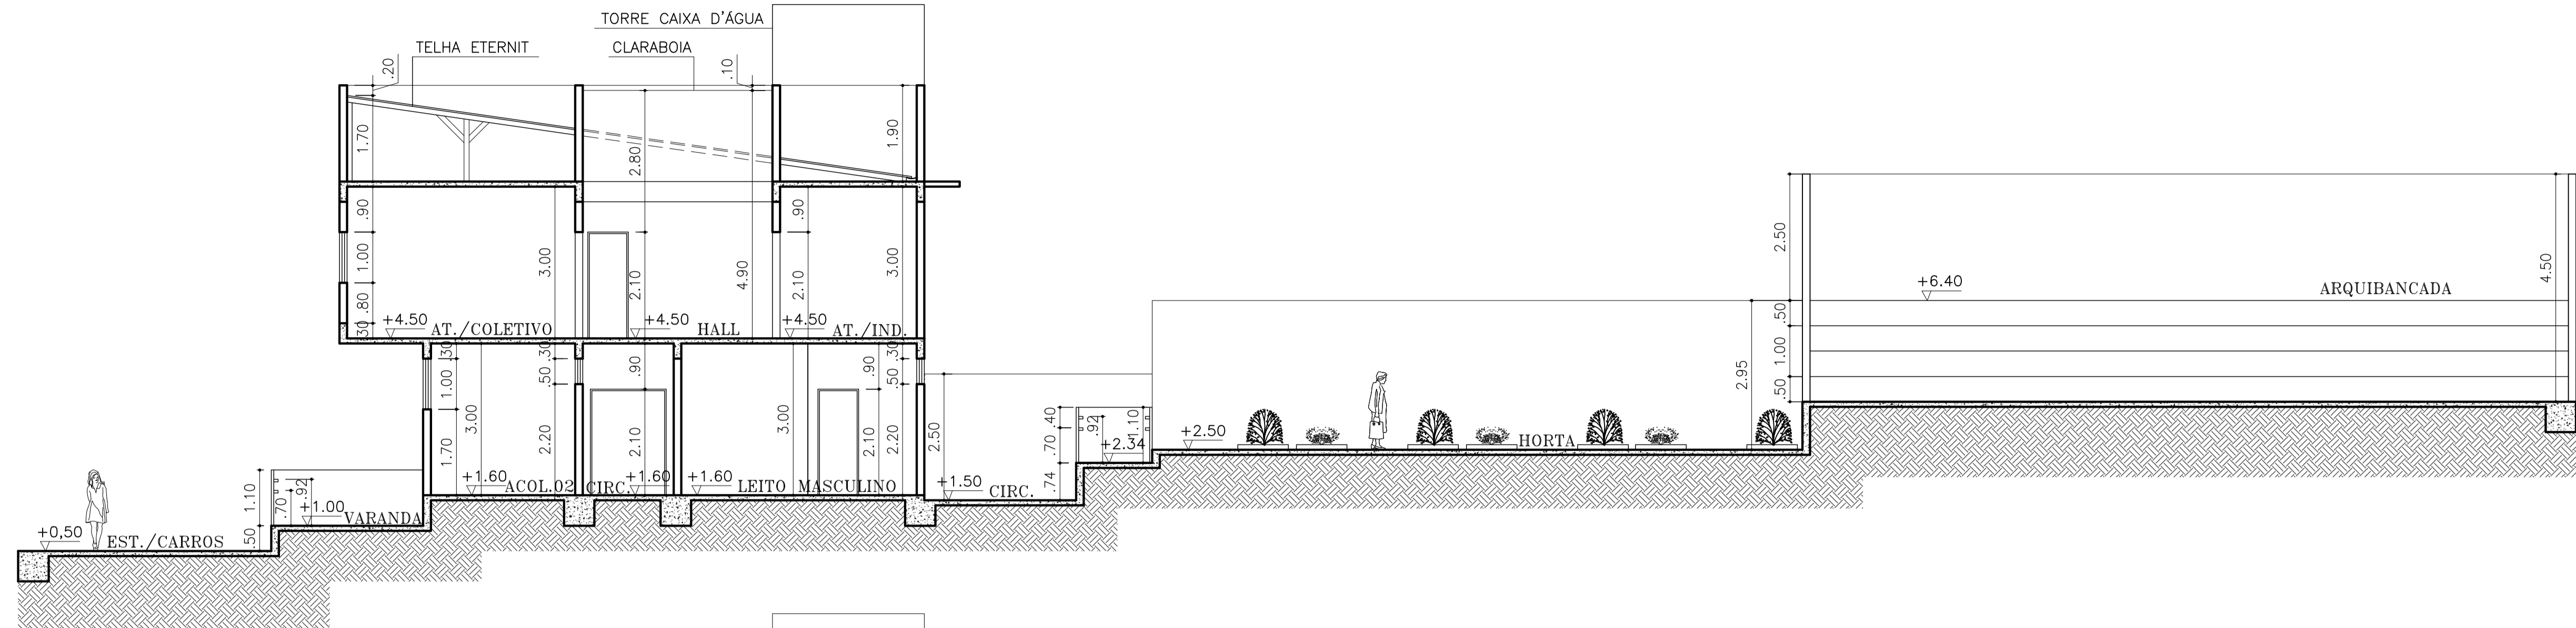


CORTE "DD"  
ESCALA 1/75

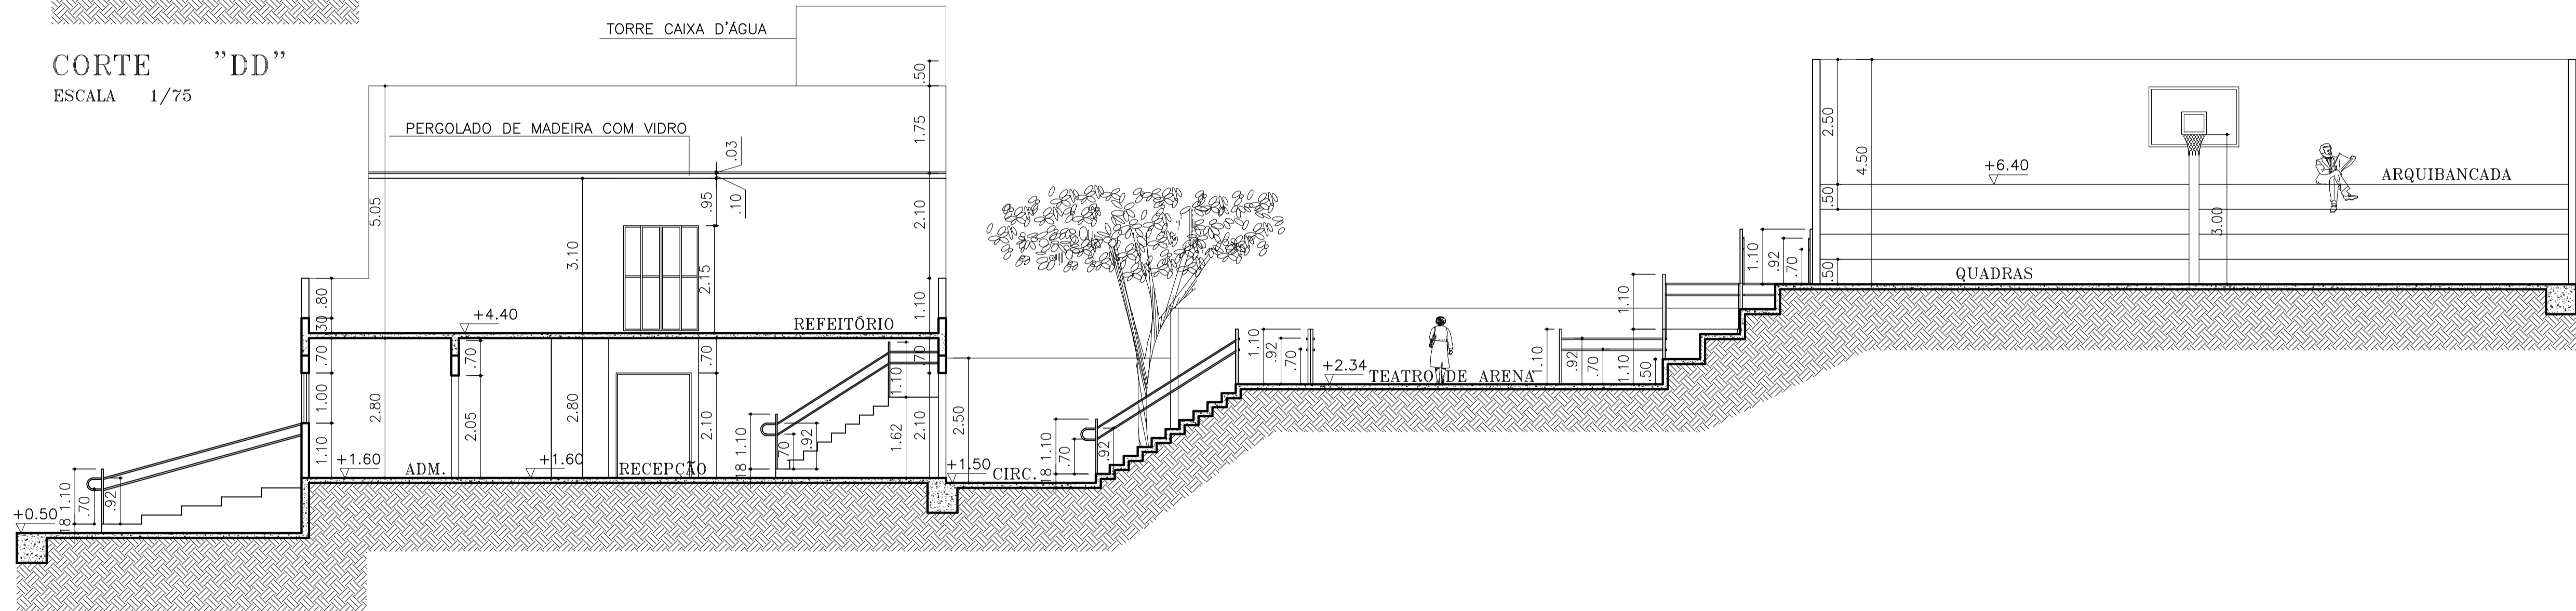

CORTE "EE"  
ESCALA 1/75

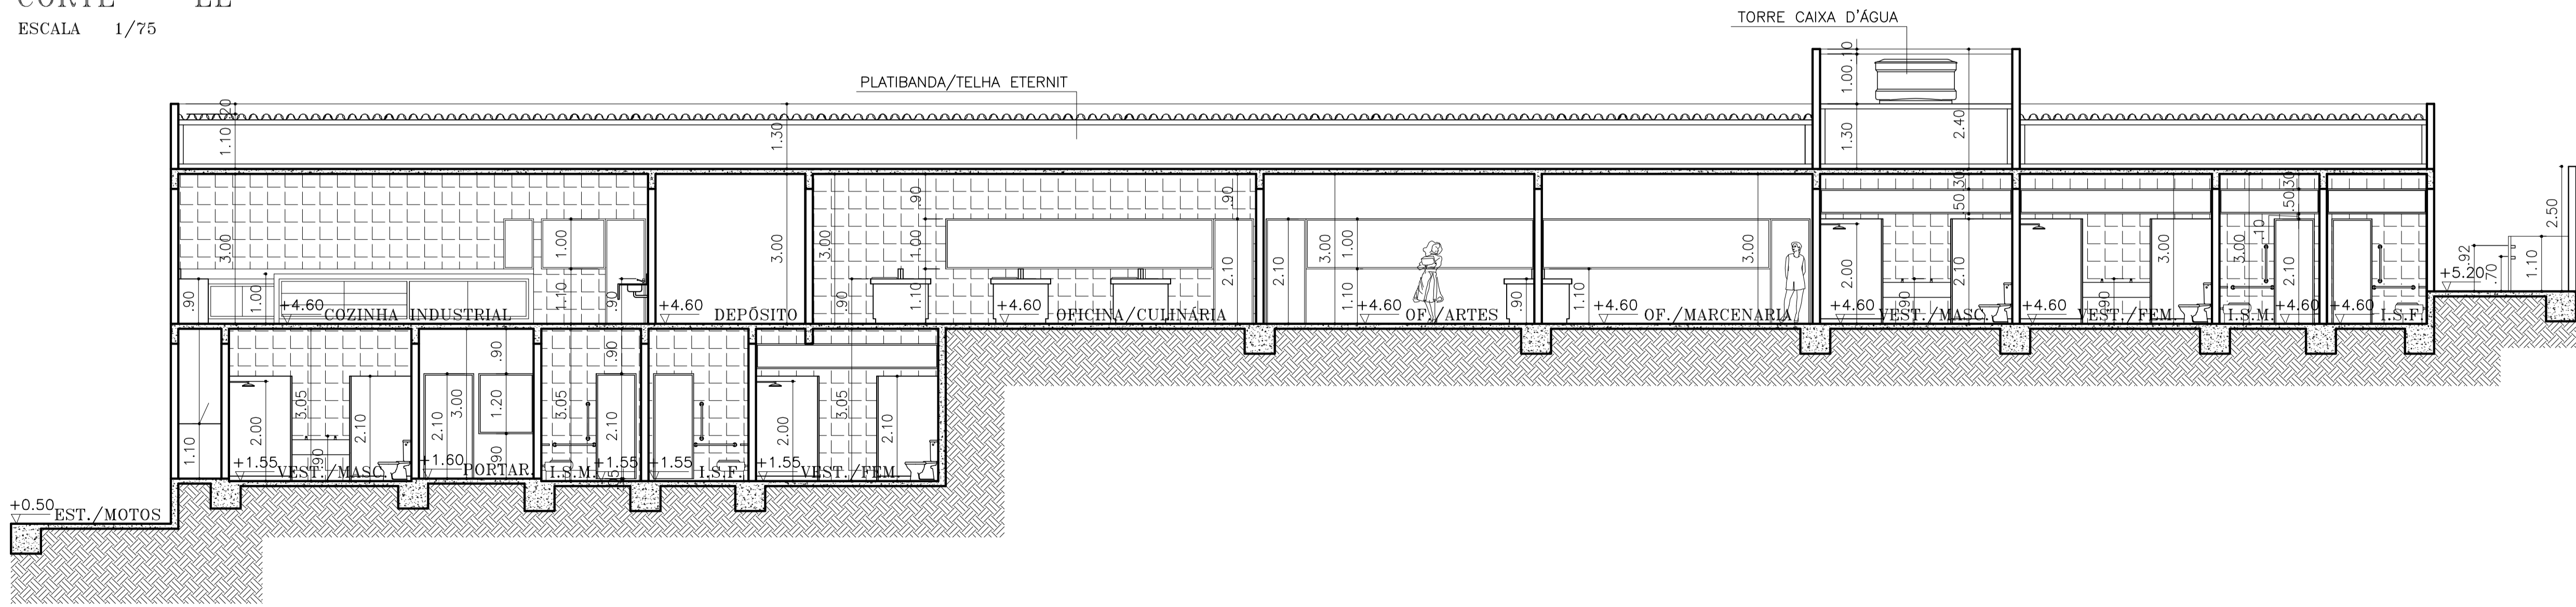


CORTE "FF"  
ESCALA 1/75

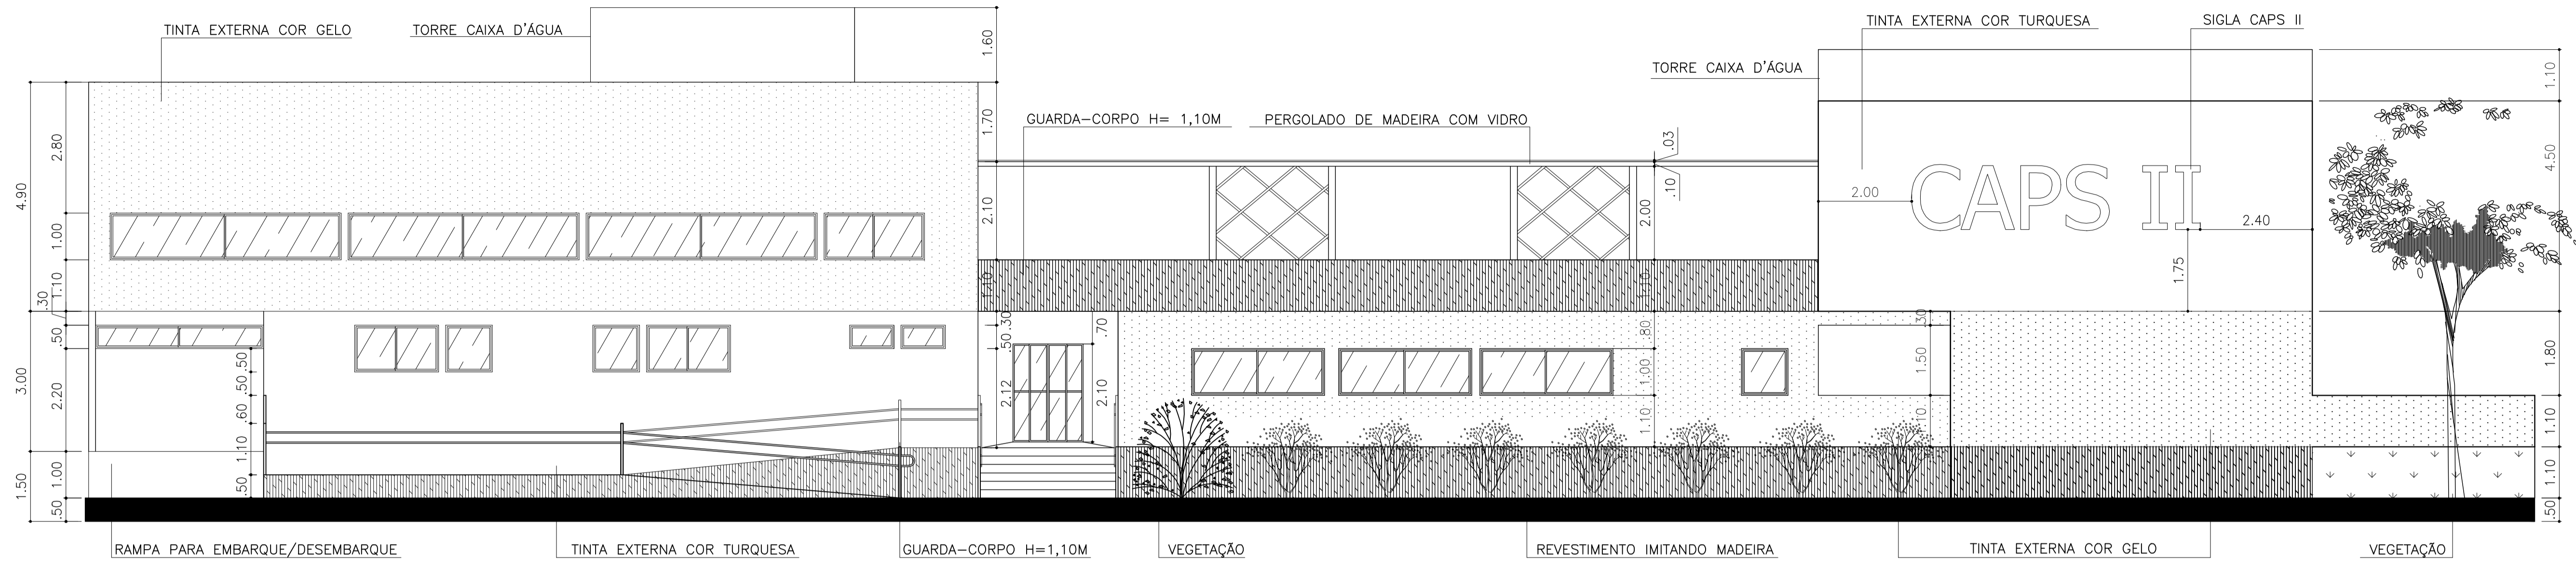

FACHADA FRONTAL

ESCALA 1/75

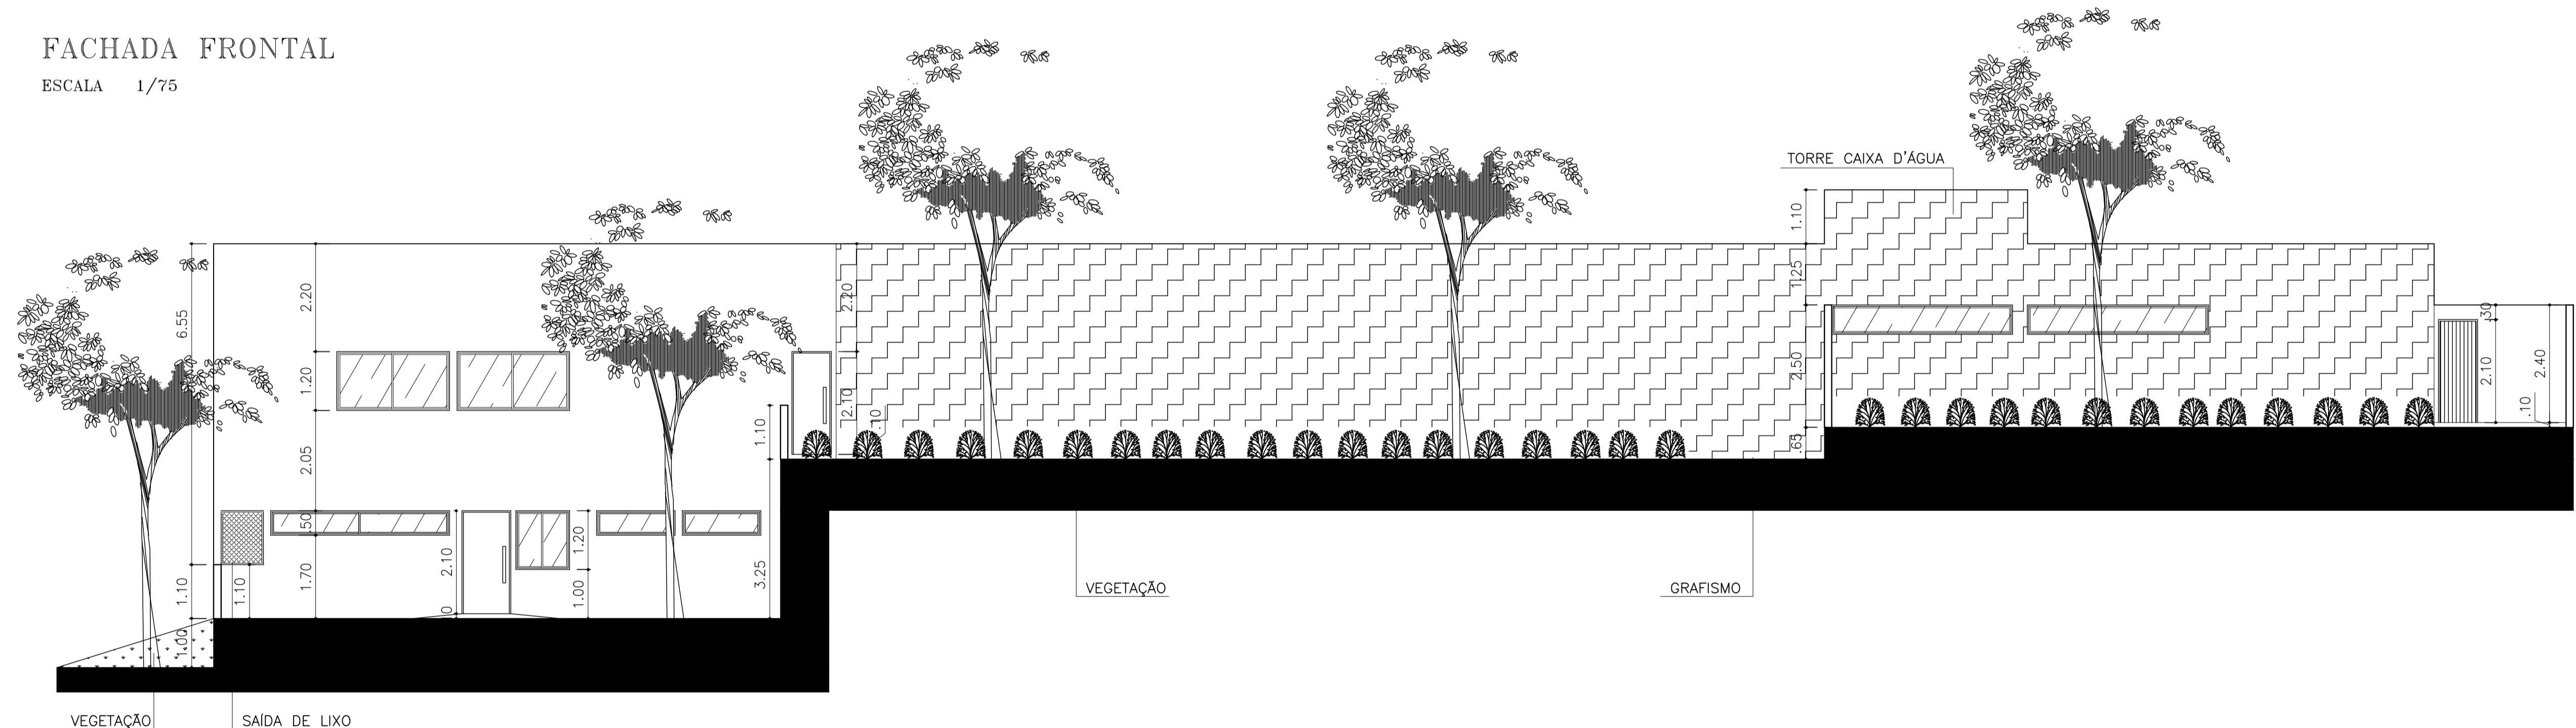


FACHADA LATERAL DIREITA


ESCALA 1/75

PERSPECTIVAS




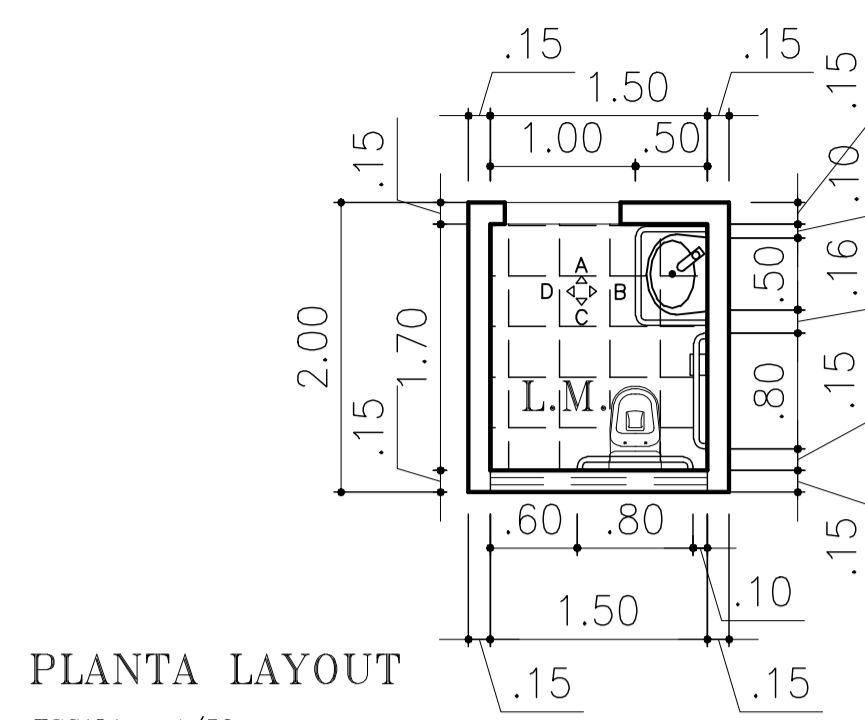


PLANTA LAYOUT  
ESCALA 1/50

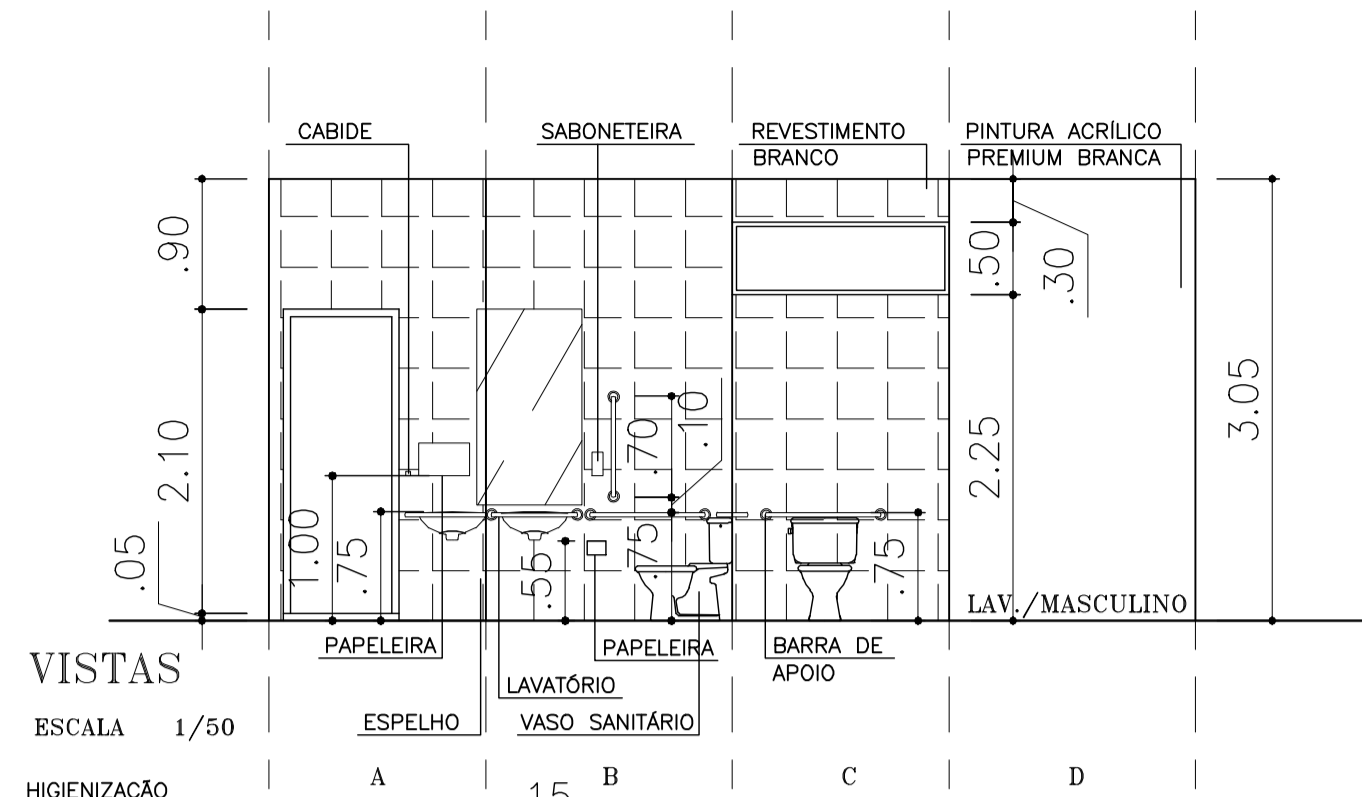


VISTAS  
ESCALA 1/50

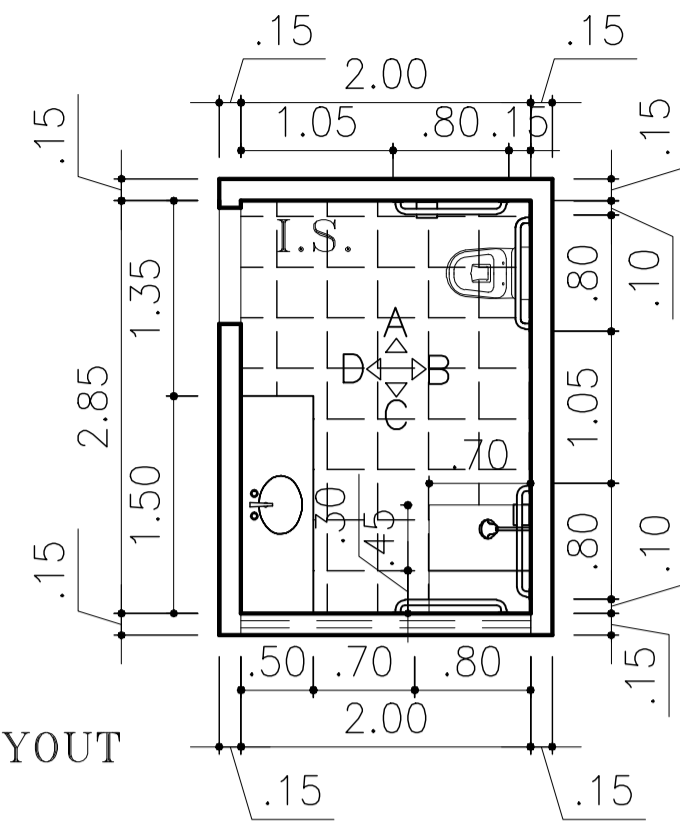


PLANTA LAYOUT  
ESCALA 1/50

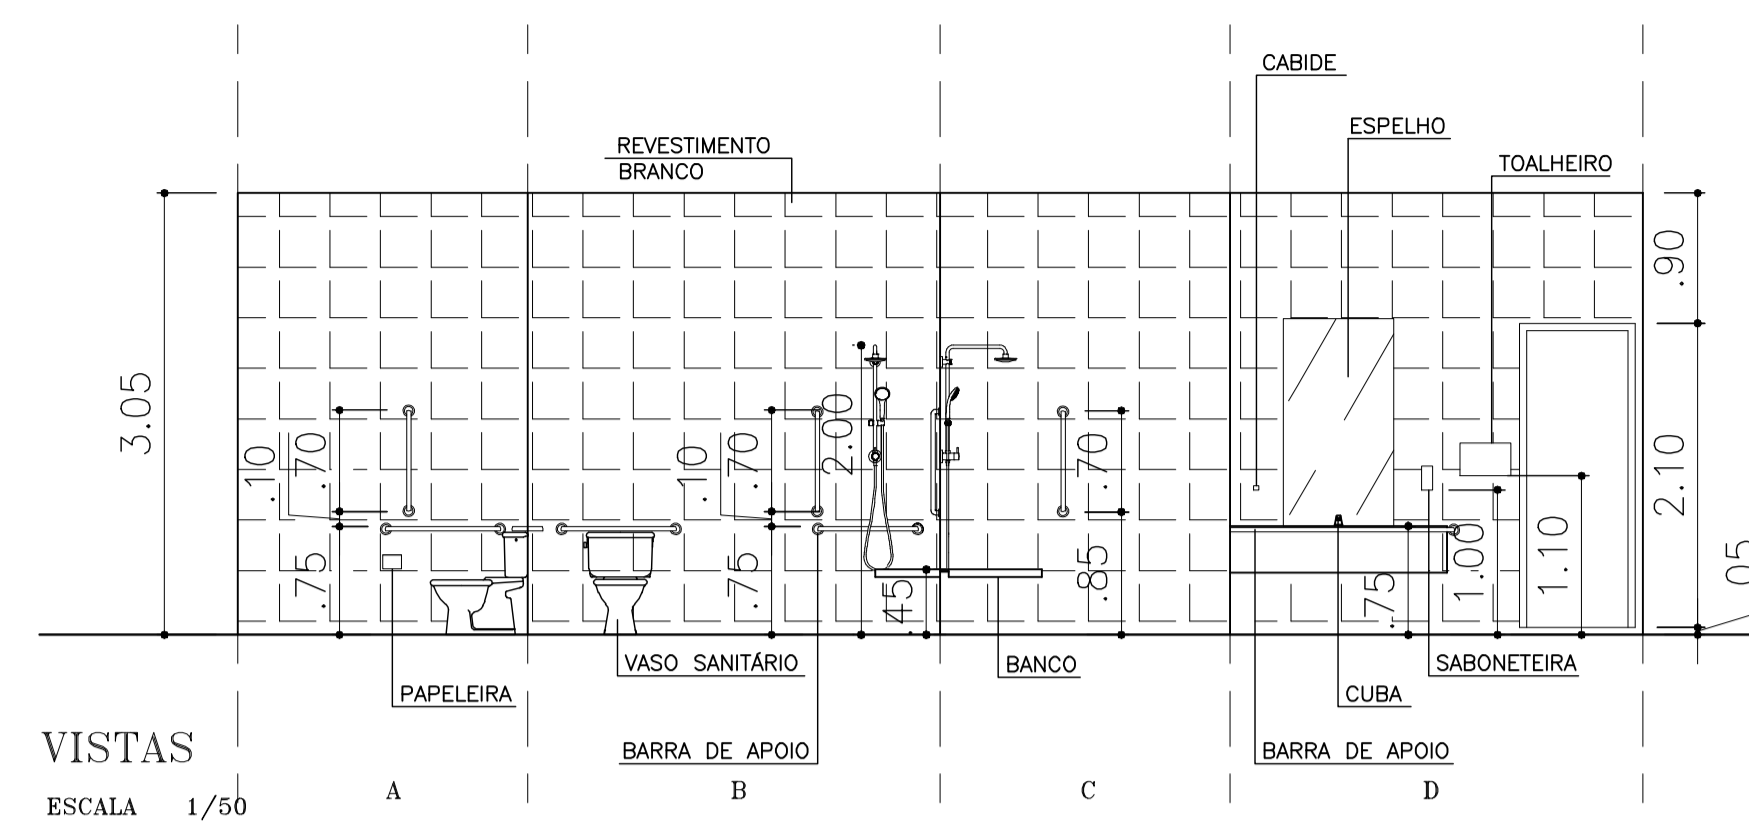

VISTAS  
ESCALA 1/50

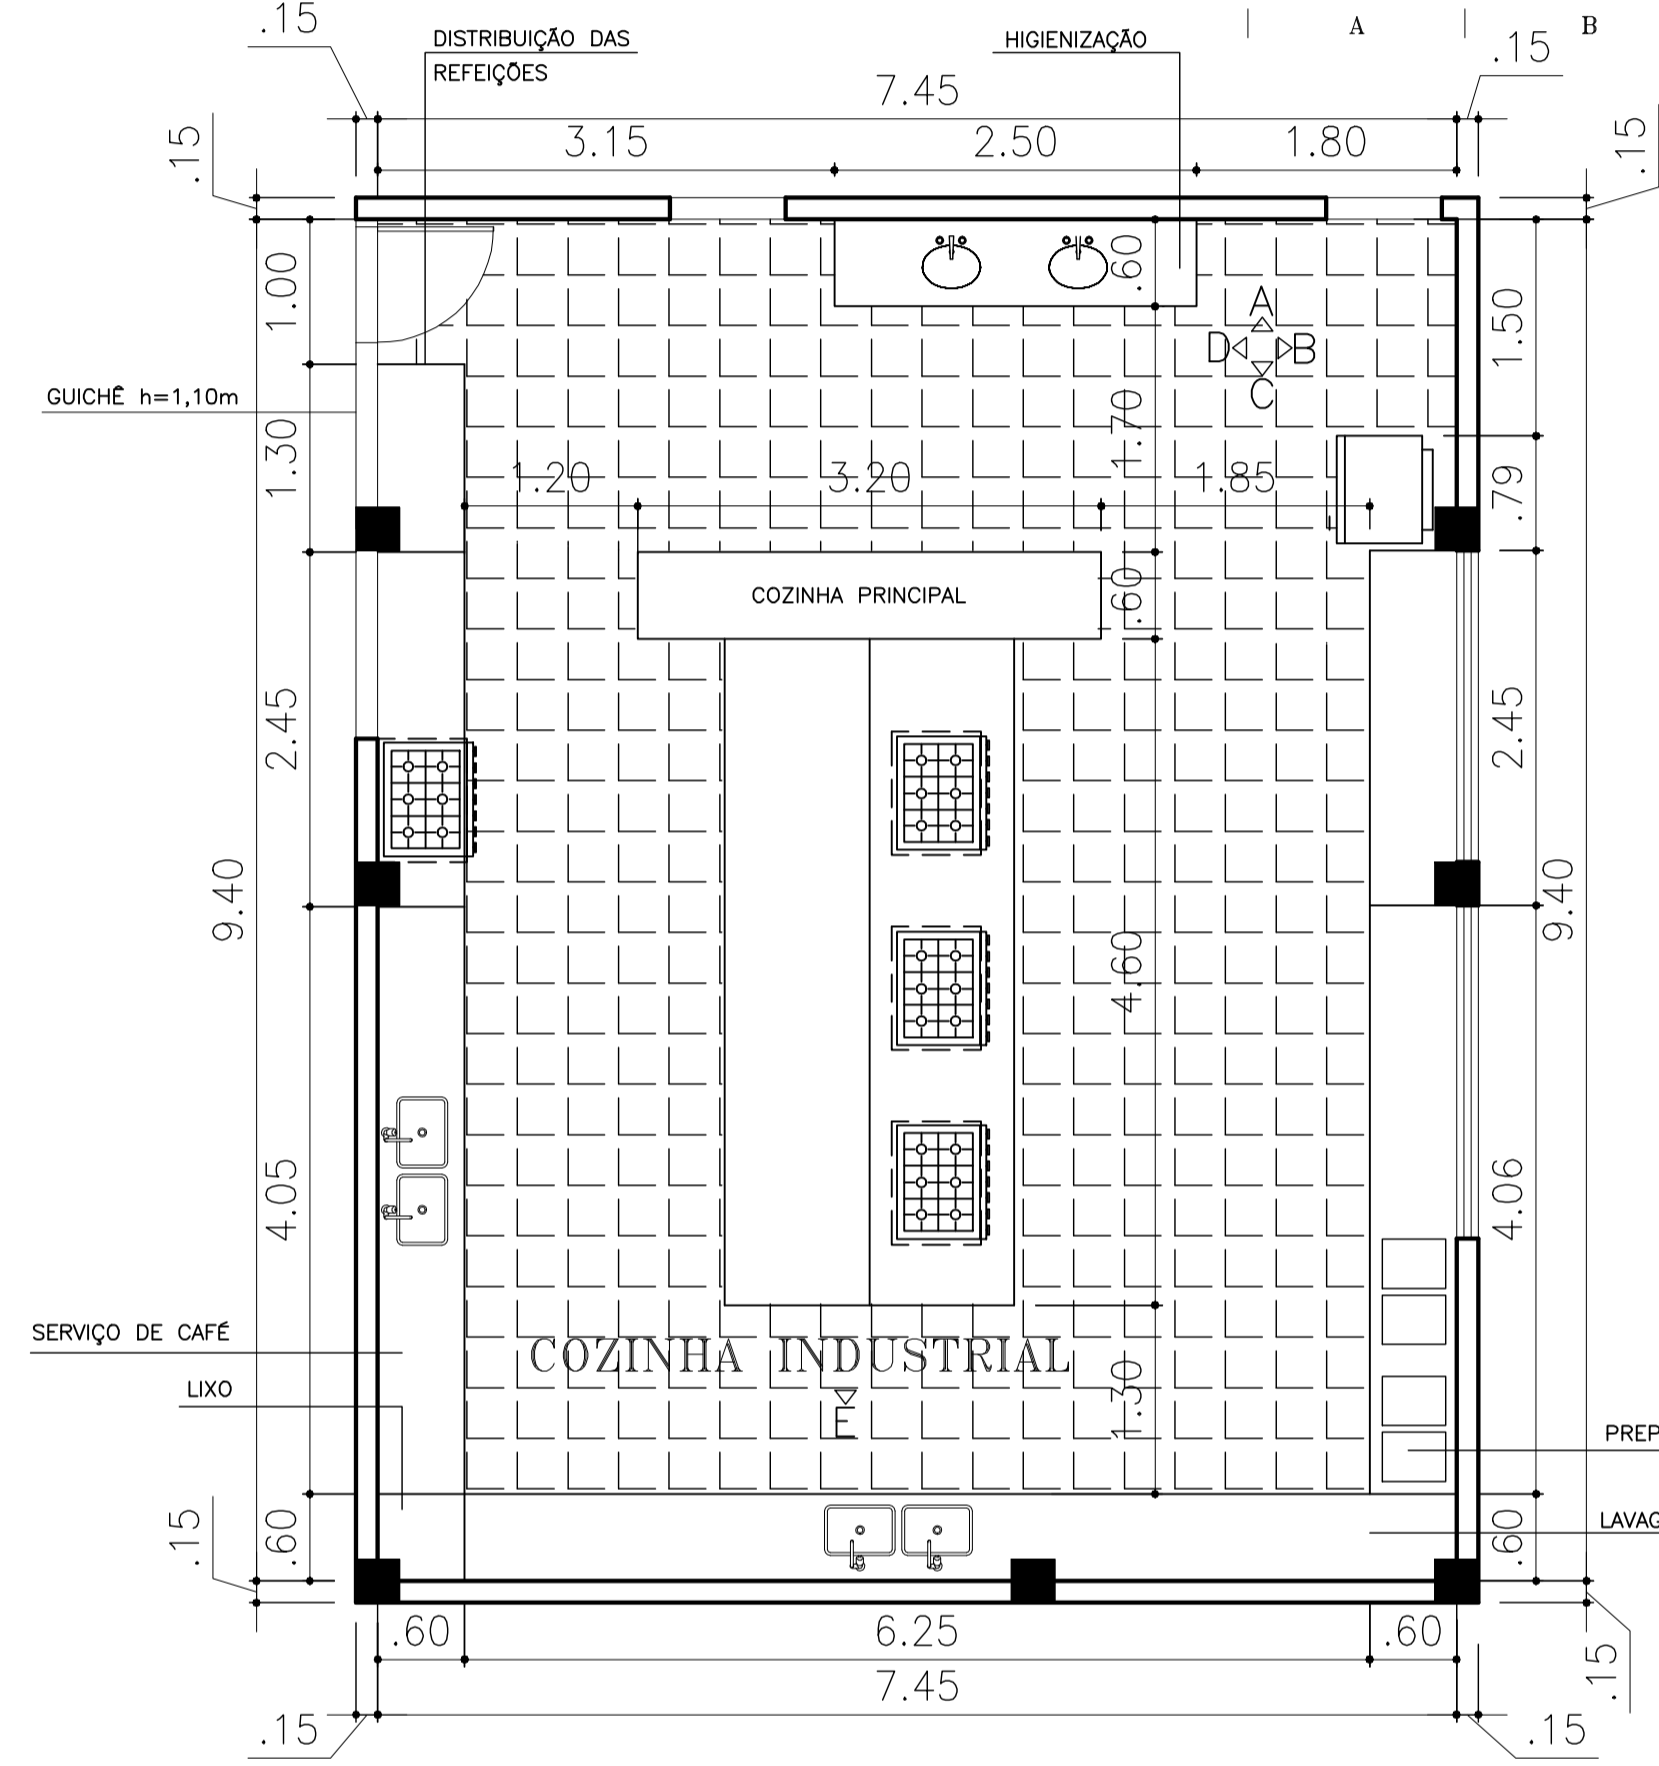


PLANTA LAYOUT  
ESCALA 1/50

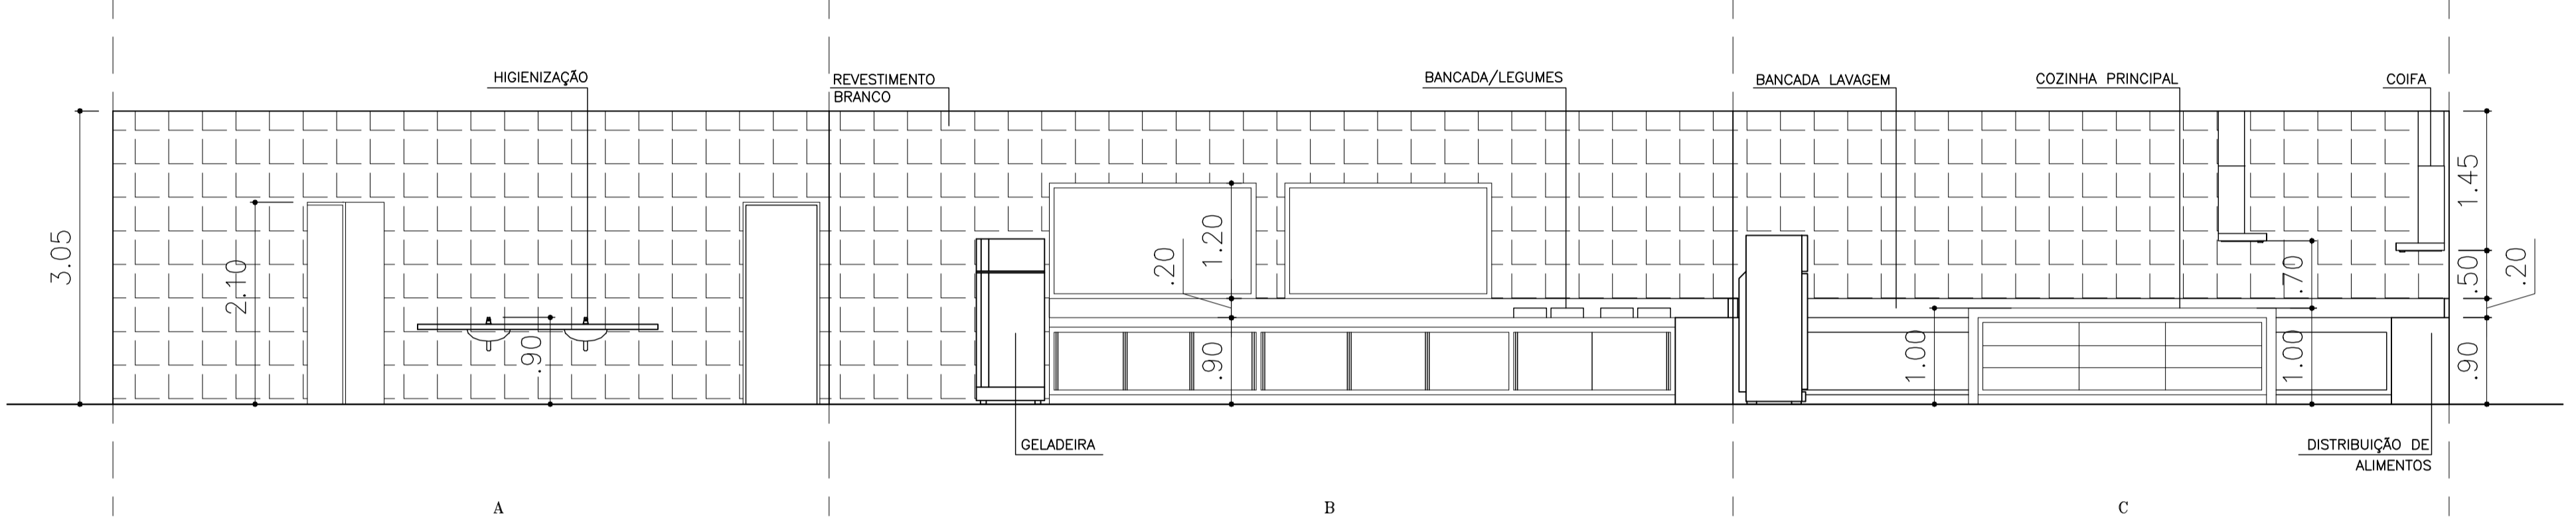

A

B

C

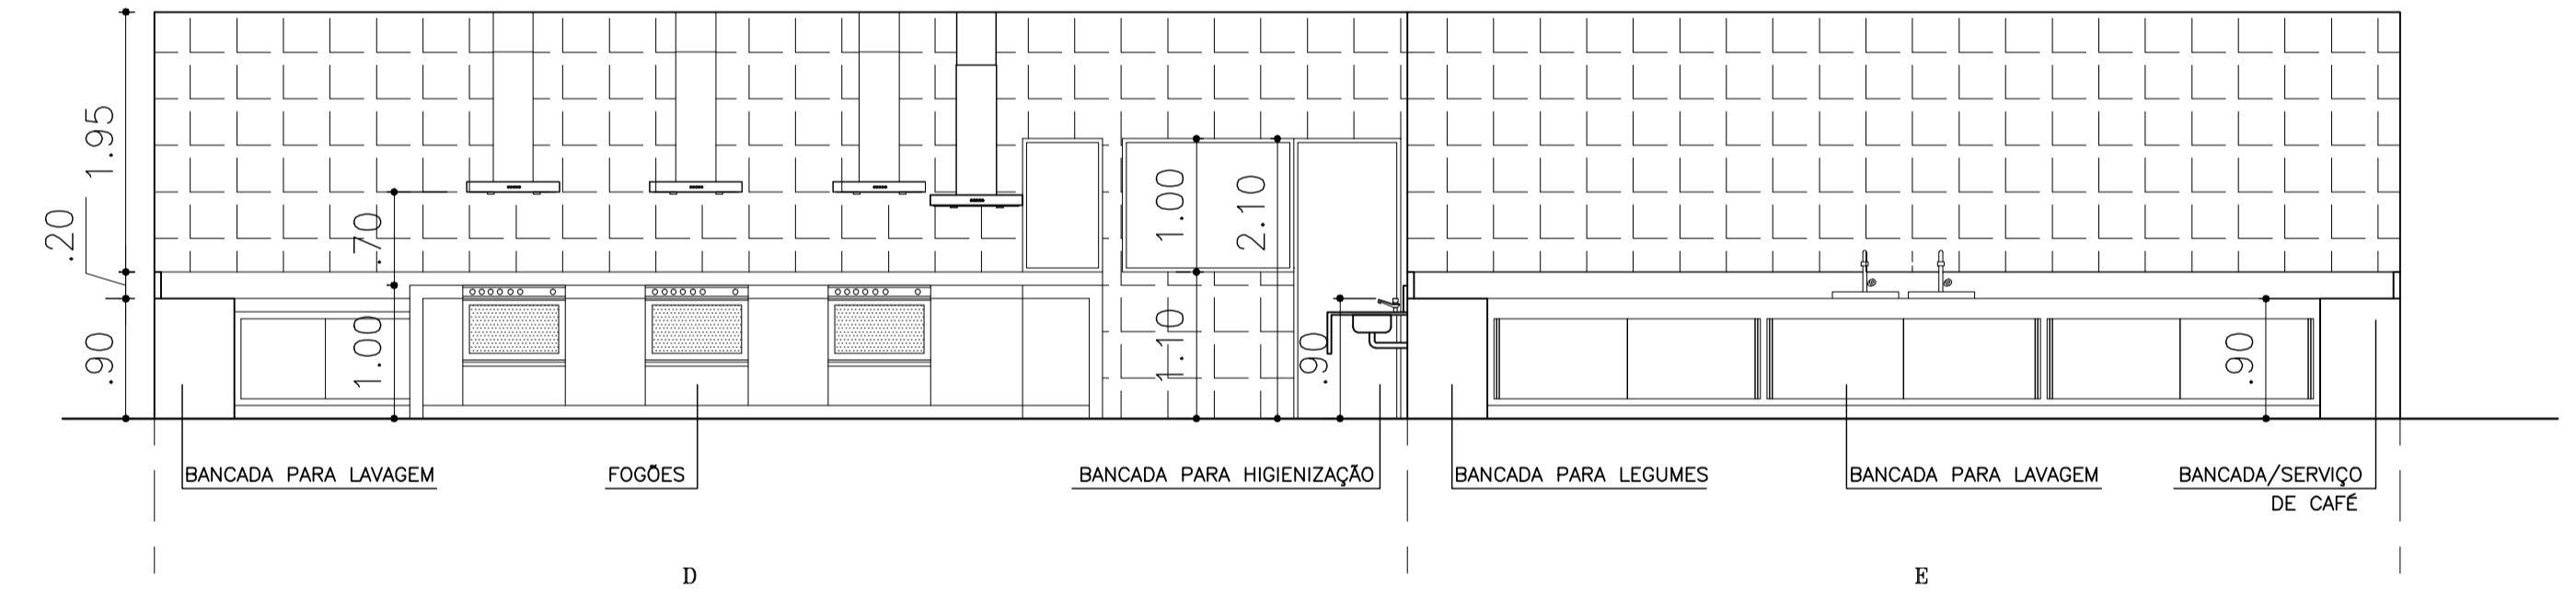

D

E



PERSPECTIVAS

