



TÉRRENO ESCOLHIDO
Escala 1/200

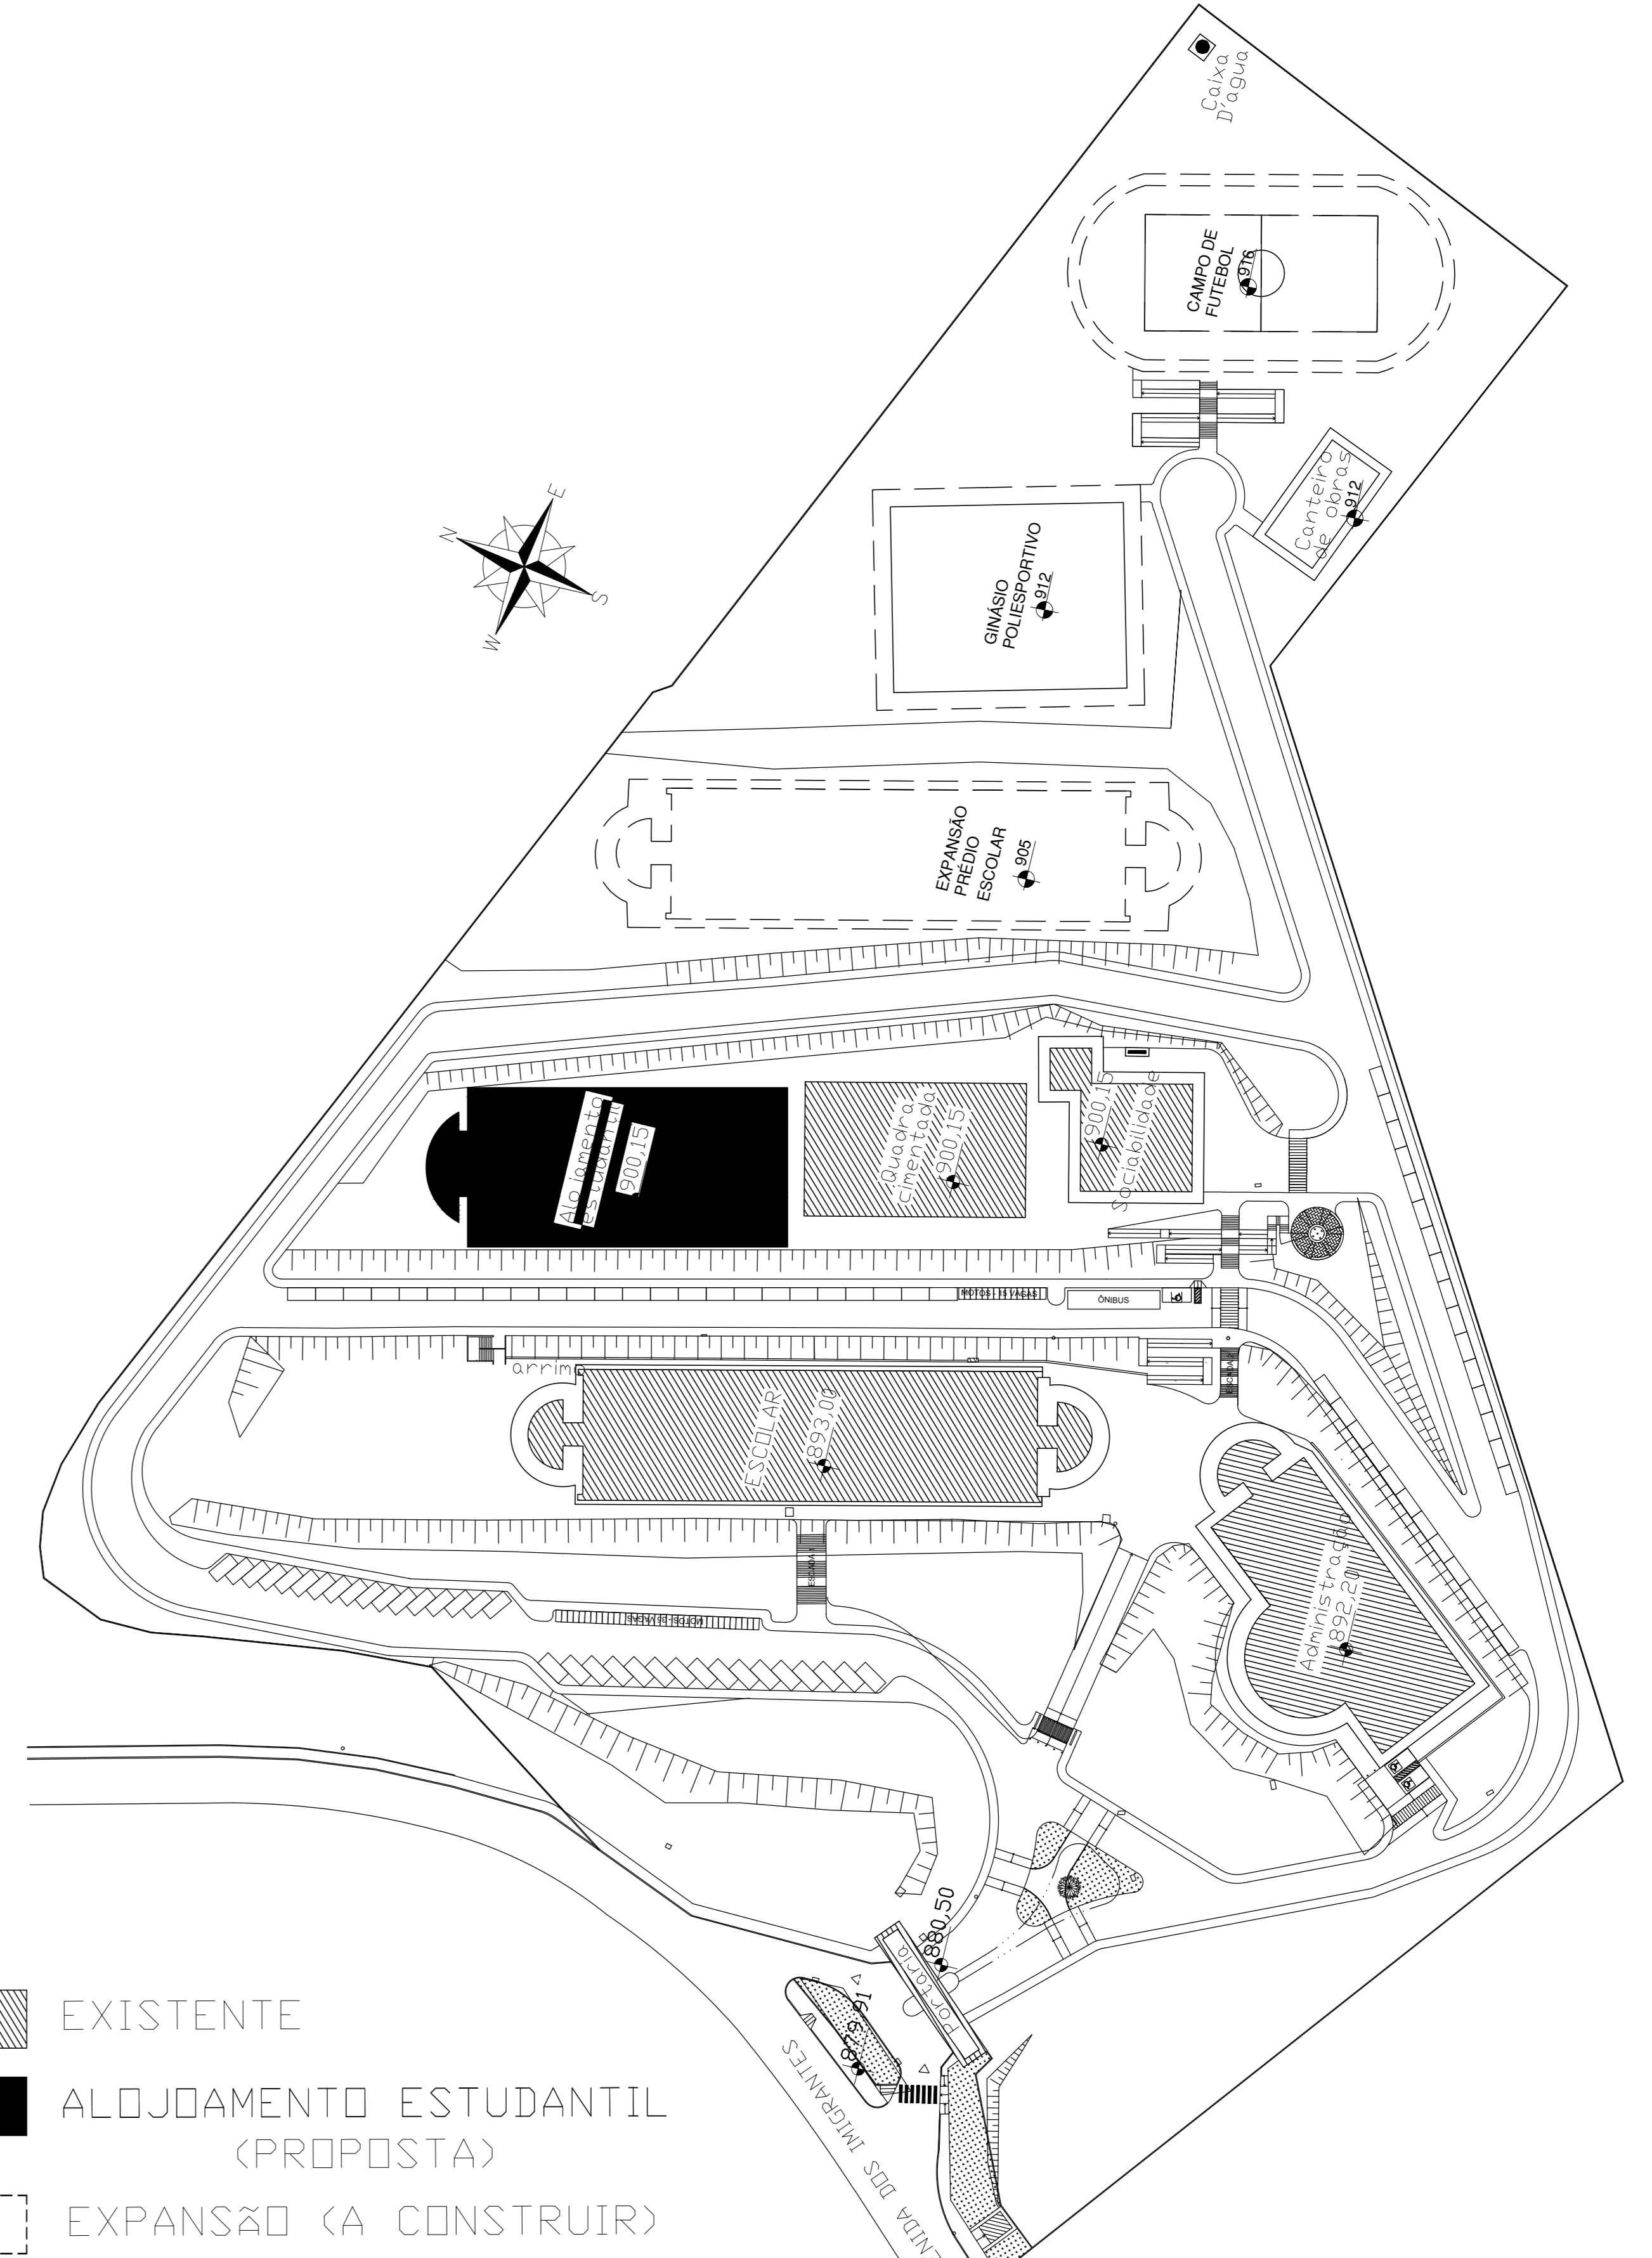


- EXISTENTE
- ALOJAMENTO ESTUDANTIL (PROPOSTA)
- EXPANSÃO (A CONSTRUIR)

PLANTA DE SITUAÇÃO
Sem Escala

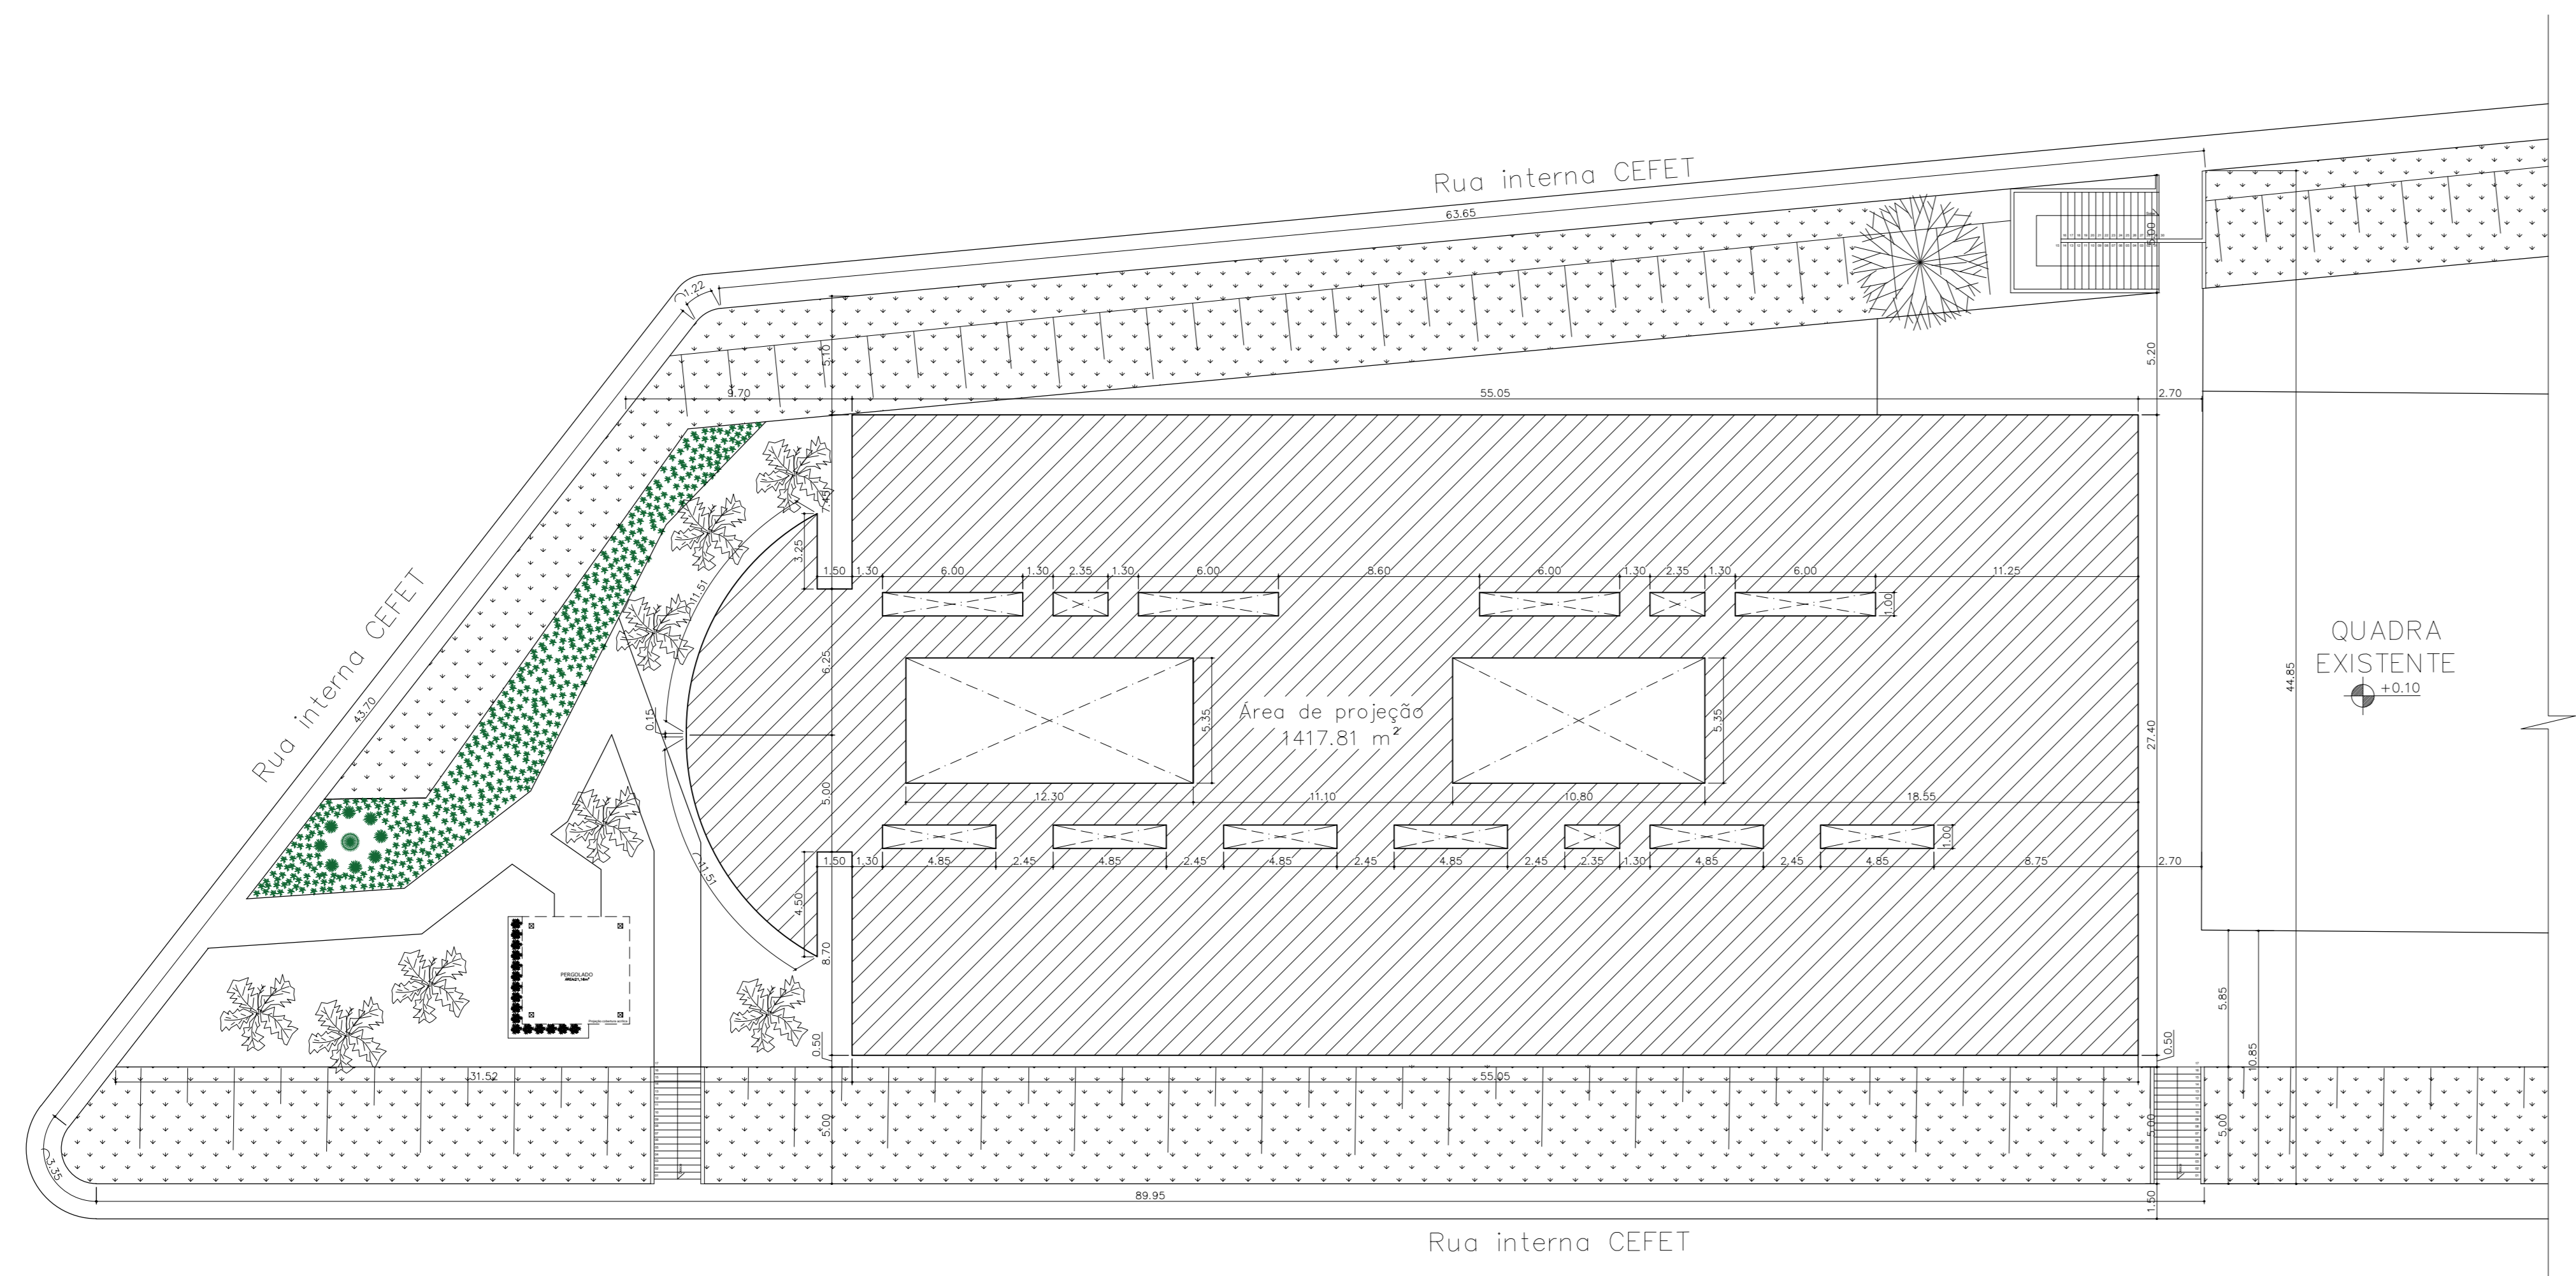

IMPLANTAÇÃO
Escala 1/200

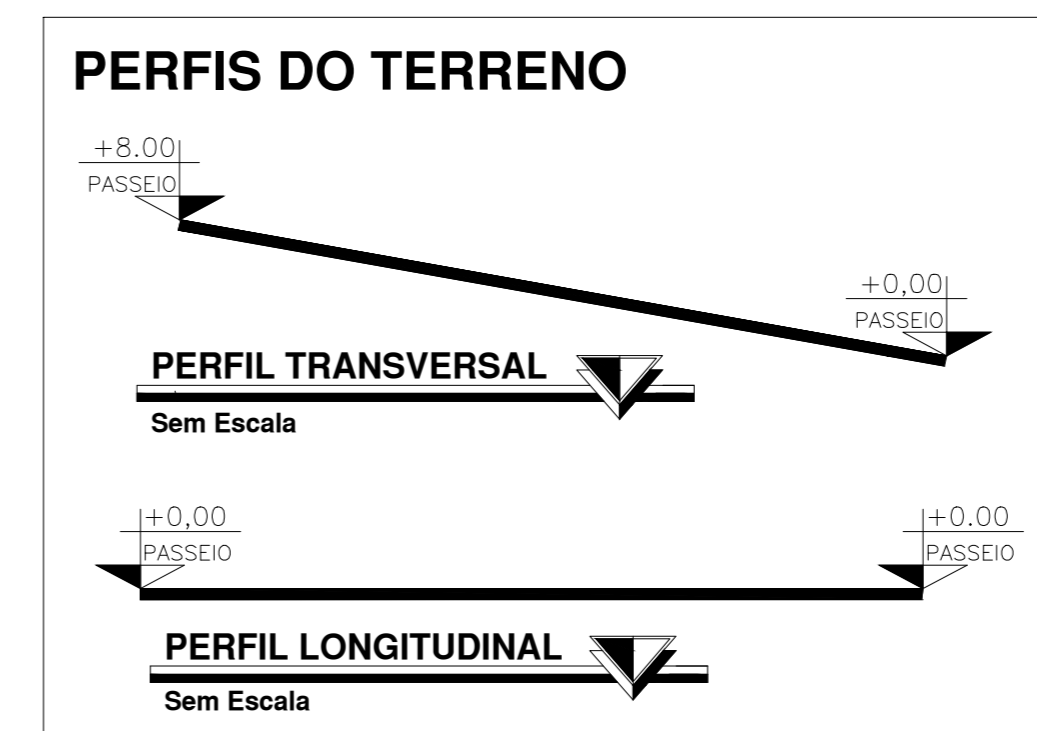

ALOJAMENTO ESTUDANTIL	
ALUNO	RAPHAEL BANDONI BRANQUINHO 10º PERÍODO - TCCII
TÍTULO DE CONSULTA DE CURSO	ALOJAMENTO ESTUDANTIL CAMPUS CEFET VARGINHA/MG
DISCIPLINA	ARQUITETURA E URBANISMO UNIS/MG
CATEGORIA DE USO	R2 - RESIDÊNCIA MULTIFAMILIAR
ÁREA	
TÉRRENO	3.116,91m²
PAVIMENTO TERRENO	1.417,81m²
PAVIMENTO SUPERIOR	1.361,53m²
TOTAL	2.779,34m²
TAXA OCUPAÇÃO	45,48%
COEFICIENTE IMPERMEABILIZAÇÃO (C.I.)	0,90
IDENTIFICAÇÃO DA OBRA	PROJETO ARQUITETÔNICO
INSTITUIÇÃO DE ORIGEM	CEFET-MG
TIPO DE PLANO	PLANTA DE SITUAÇÃO / TERRENO ESCOLHIDO / IMPLANTAÇÃO / PERFIL DO TERRENO
ESCALA	1 / 200 - Sem Escala
PRINCÍPIA	1 / 9