

PLANTA DE SITUAÇÃO
ESC: 1/500


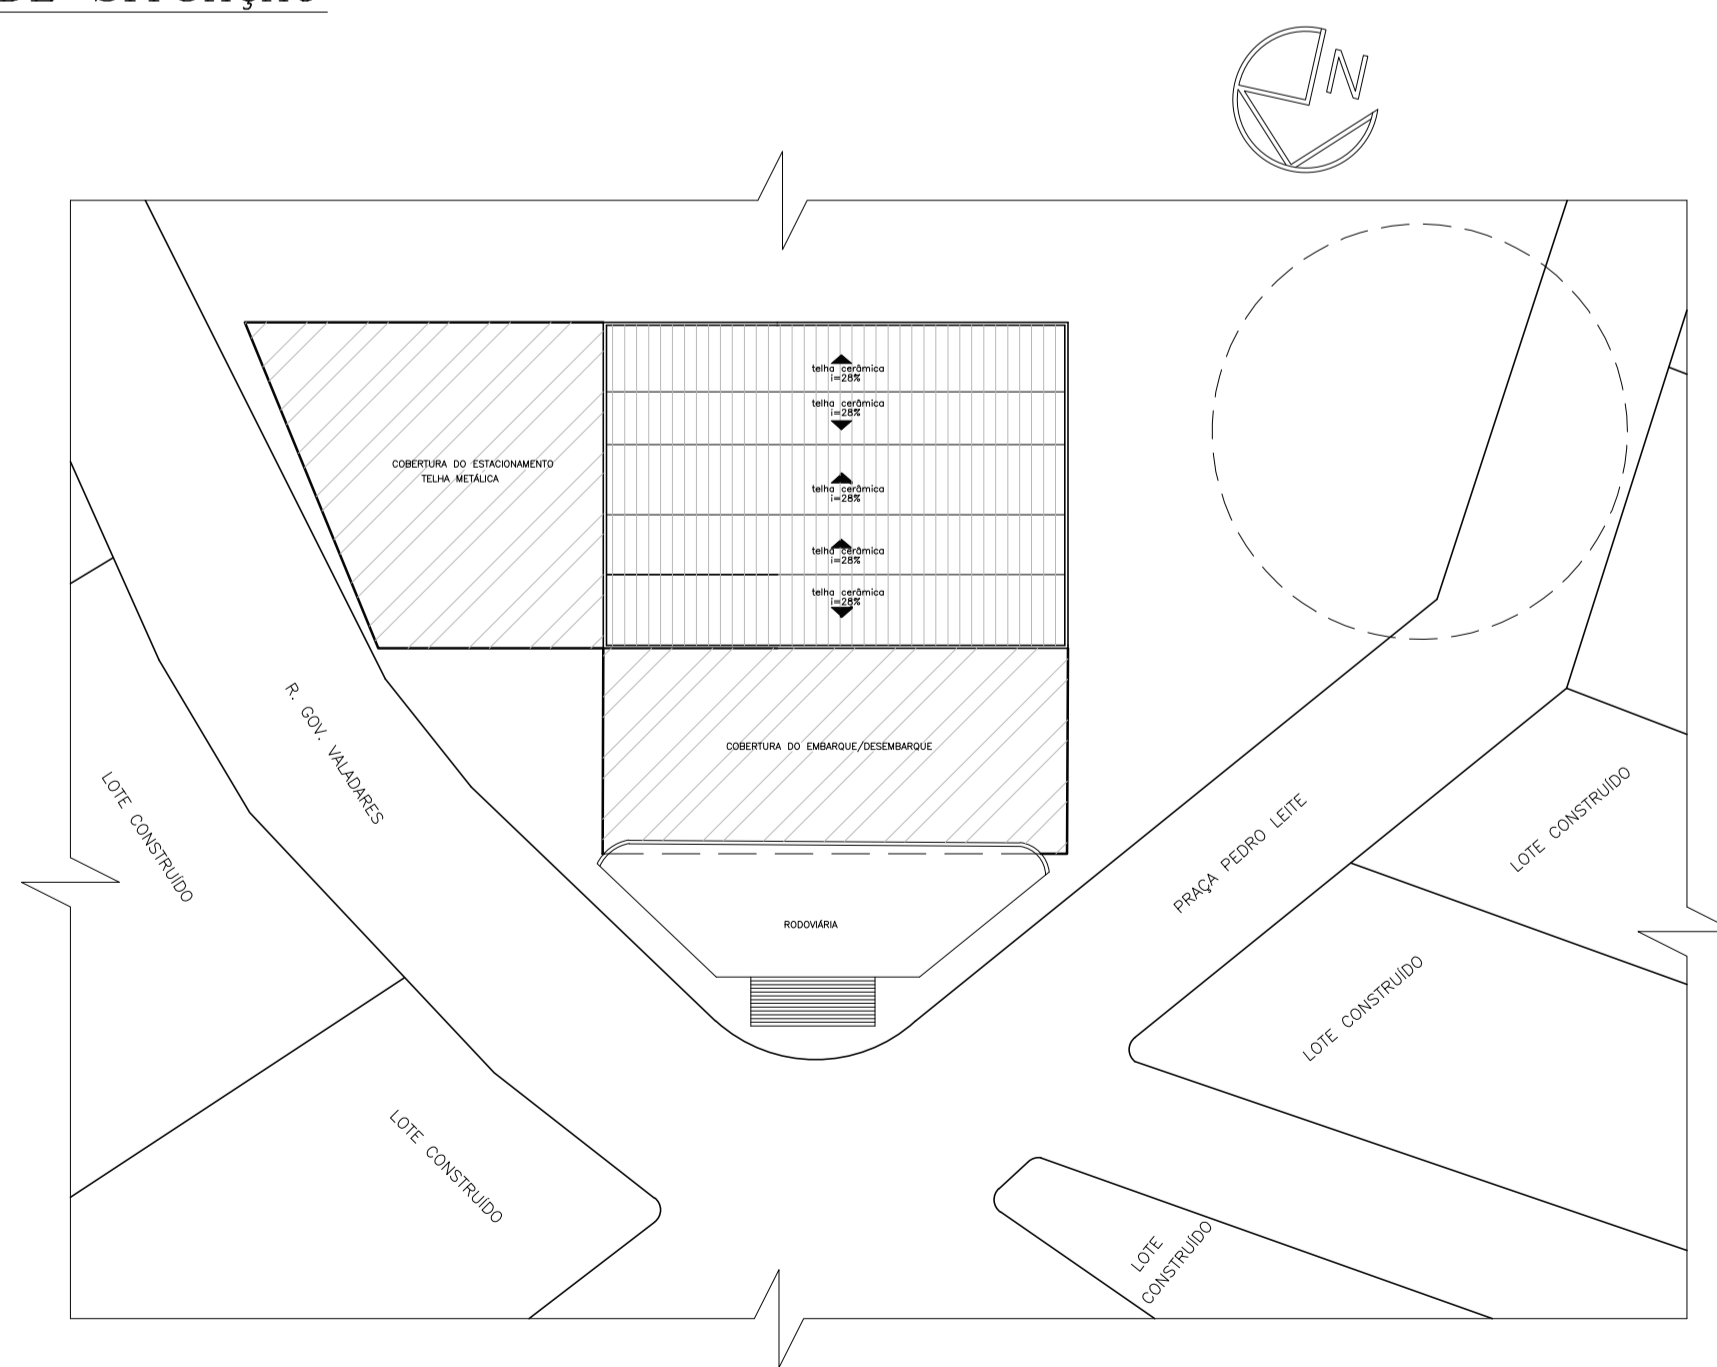


DIAGRAMA DA COBERTURA EXISTENTE
ESC: 1/500

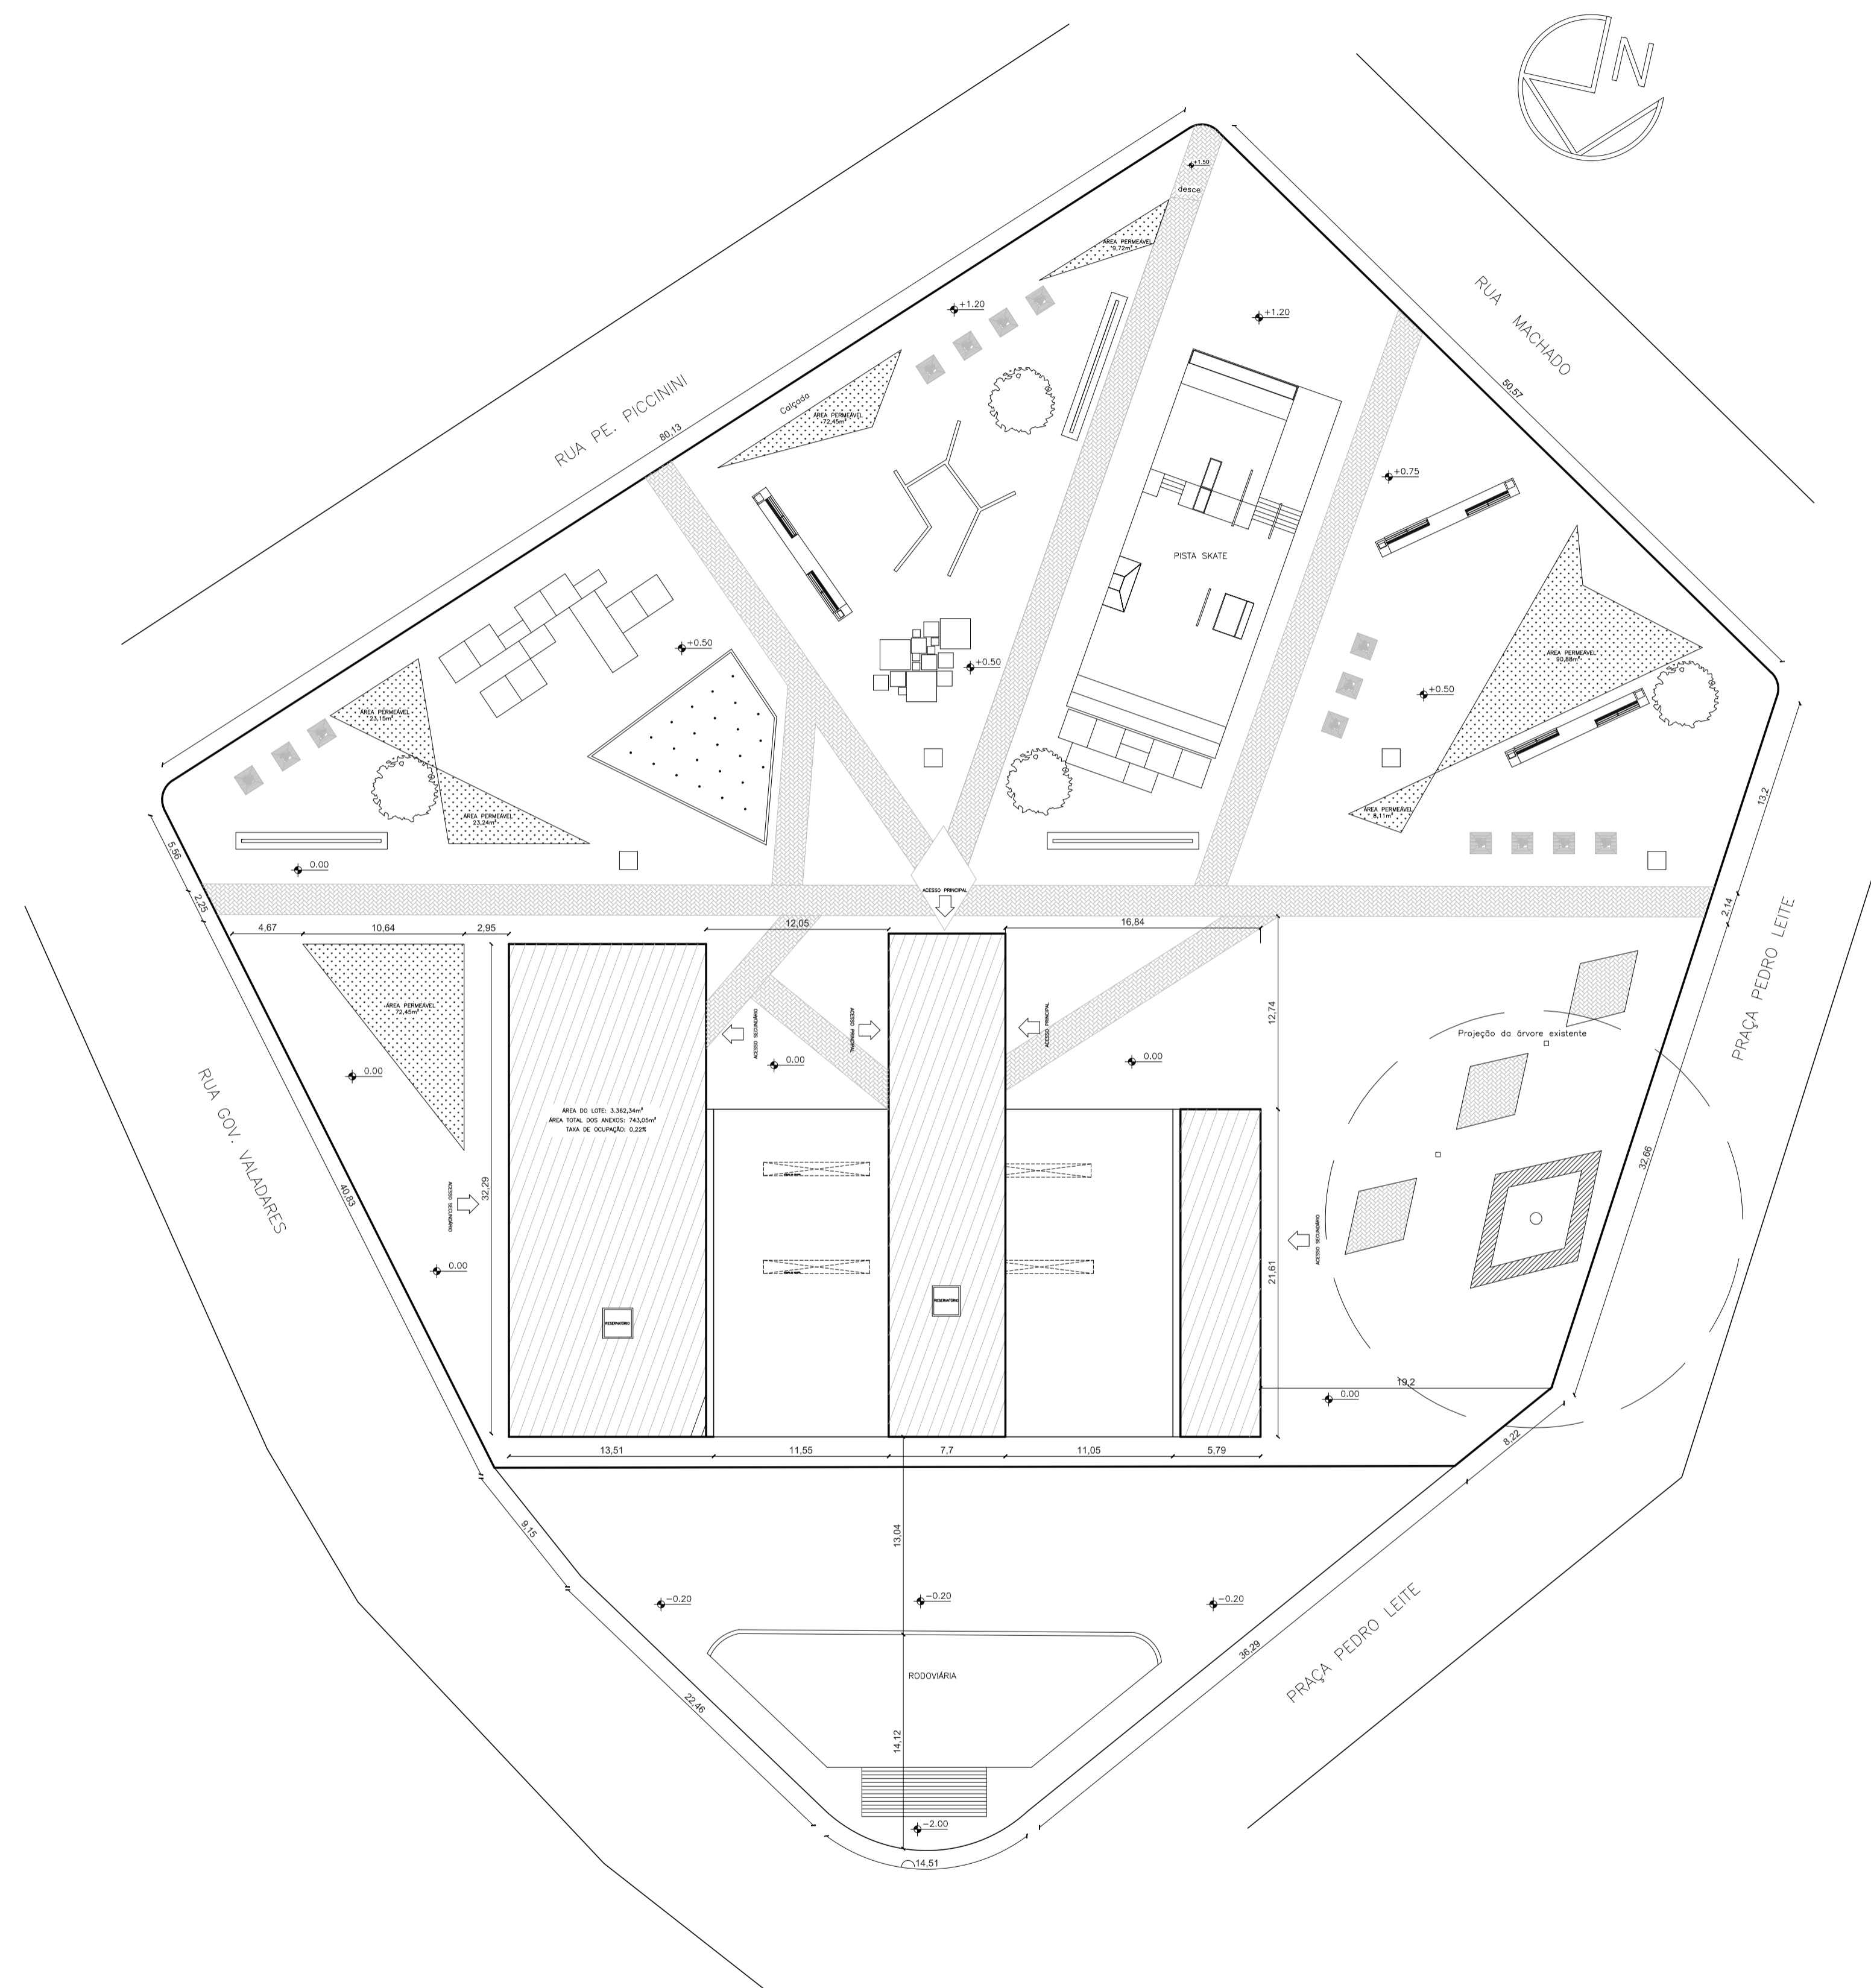

PLANTA DE IMPLANTAÇÃO
ESC: 1/300