

06 PLANTA TÉRREO
esc: 1:125
A=701,52m²

FACHADA 01


LEGENDA
CORRADO DE CONCRETO
TUBULO DE VERO VAZIO

QUADRO DE ESPECIFICAÇÕES DE MATERIAIS

ITEM	DESCRIÇÃO
01	CONCRETO
02	ALUMINIO
03	VIDRO
04	ACABAMENTO
05	ISOLAMENTO
06	ACRILICO
07	PLASTICO
08	PAPEL
09	TELA
10	OUTROS

07 PLANTA 1º PAVIMENTO
esc: 1:125
A=392m²

FACHADA 01

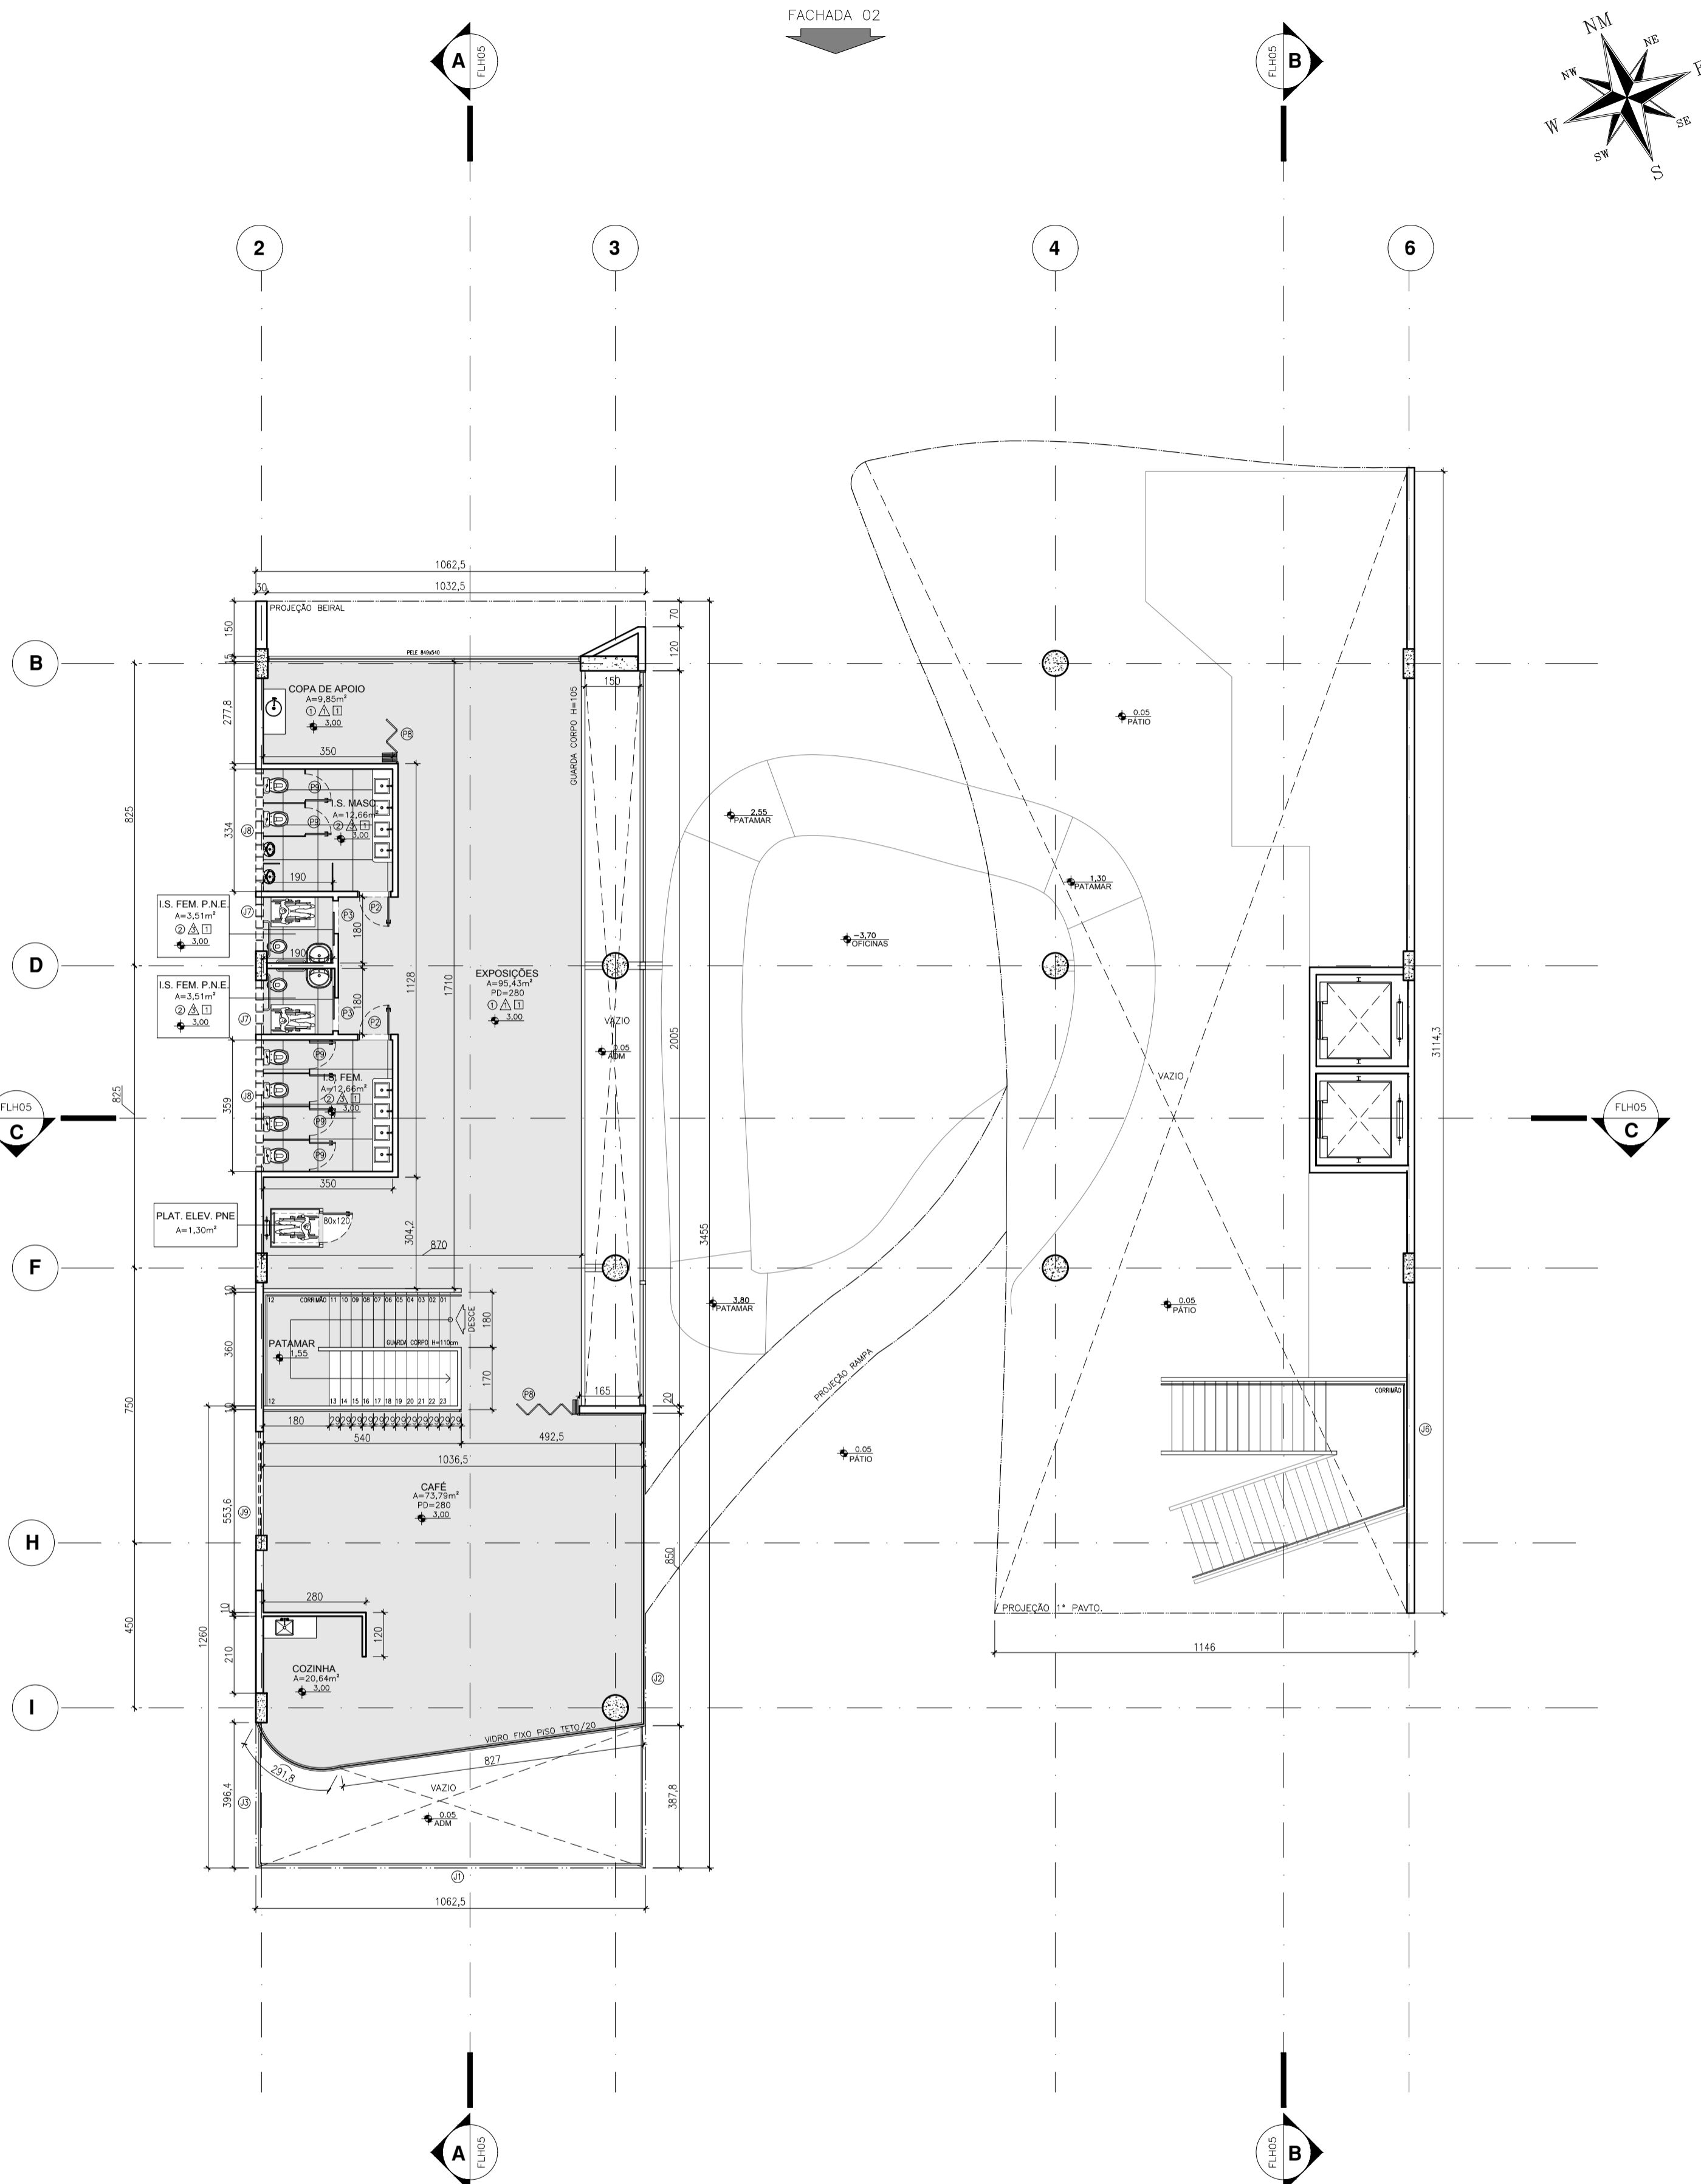

PORTAS

DIMENSÕES (cm)	ACIONAMENTO	MATERIAL/ACABAMENTO
80x210	ABRIR	ALUMINIO
90x210	ABRIR	ALUMINIO
90x210	CORRER	ALUMINIO
90x210	PIVOTANTE	ALUMINIO
160x210	2 FOLHAS ABRIR	ALUMINIO
250x230	2 FOLHAS ABRIR	ALUMINIO
330x230	2 FOLHAS CORRER	ALUMINIO
330x280	CAMARÃO	ALUMINIO
90x210	ABRIR	ALUMINIO

JANELAS

DIMENSÕES (cm)	ACIONAMENTO	MATERIAL/ACABAMENTO
106x575	MAXIM AR	ALUMINIO
888x575	MAXIM AR	ALUMINIO
400x575/20	MAXIM AR	ALUMINIO
166x575/20	MAXIM AR	ALUMINIO
84x575/20	MAXIM AR	ALUMINIO
630x280/40	FIXO	ALUMINIO
180x40/170	FIXO	ALUMINIO
360x40/170	FIXO	ALUMINIO
300x60/90	FIXO	ALUMINIO

CENTRO UNIVERSITÁRIO DO SUL DE MINAS UNIS-MG

CURSO: ARQUITETURA E URBANISMO
DISCIPLINA: TRABALHO DE CONCLUSÃO DE CURSO - TCC
ORIENTADOR: EDUARDO AUGUSTO CAMPOS

ASSUNTO: ANTEPROJETO - ESPAÇO CRIAR
PLANTA TÉRREO E 1º PAVIMENTO

ALUNO: BRENNO CAIRO ALVES COSTA

TURMA: 4º_NOTURNO-2014
FOLHA: 03/06
DATA: 07/12/2018
ESCALA: INDICADAS

RESERVA DE DIREITO AUTARAL. NÃO FAÇA CÓPIAS SEM AUTORIZAÇÃO DO AUTOR. (Lei Federal nº 9.610 / 98)
NÃO TOCAR REDES SOBRES A FACHADA - (Resolução AI (04) / 2004 cm) - (Resolução 7 / 2016)

