

08 PLANTA 2º PAVIMENTO
esc 1:125
A=813,45m²

FACHADA 01

LEGENDA

QUADRO DE ESPECIFICAÇÕES DE MATERIAIS

PISO


PAREDES

- 01 - PAREDE ALVENARIA COM BRANCO COM MASSA PARA PAREDES
- 02 - PAREDE ALVENARIA COM BRANCO COM MASSA PARA PAREDES
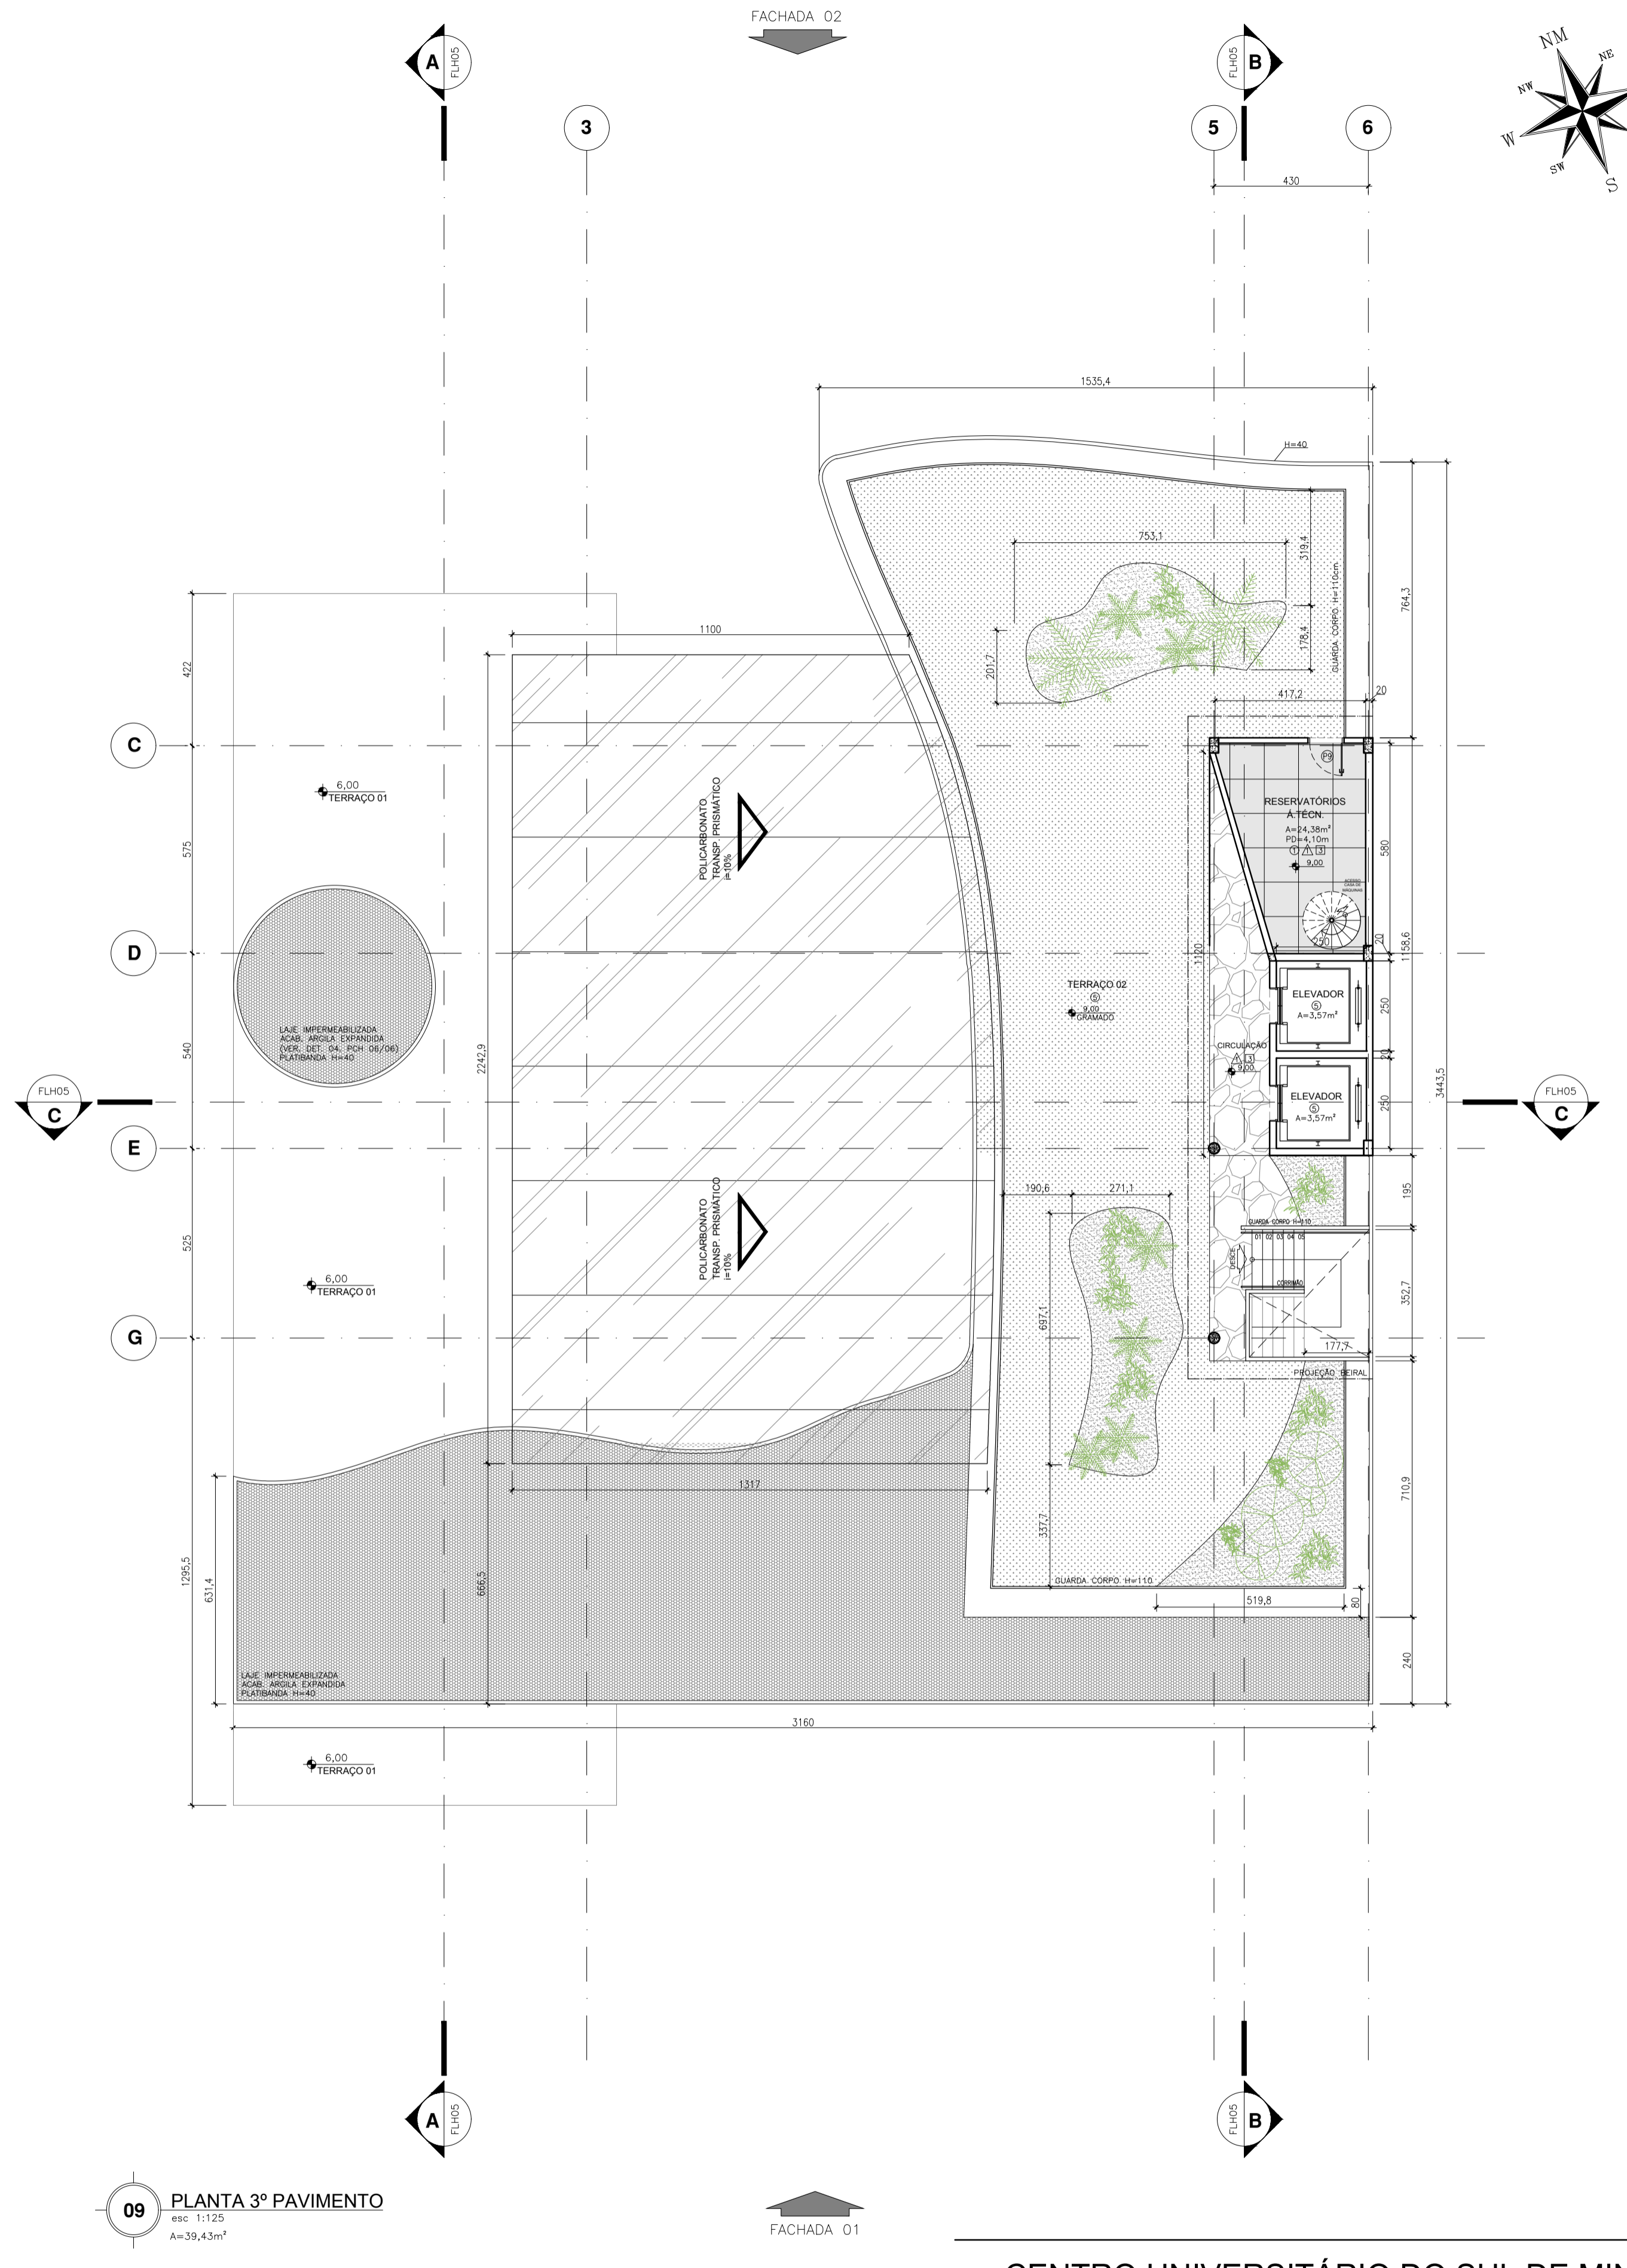

09 PLANTA 3º PAVIMENTO
esc 1:125
A=39,43m²

FACHADA 01

PORTAS			JANELAS		
DIMENSÕES (cm)	ACIONAMENTO	MATERIAL/ACABAMENTO	DIMENSÕES (cm)	ACIONAMENTO	MATERIAL/ACABAMENTO
80x210	ABRIR	ALUMINIO ACAB. PINTURA AMARELO SOL	100x210	MAXIM AR	ALUMINIO ACAB. PINTURA AMARELO SOL
80x210	ABRIR	ALUMINIO ACAB. PINTURA AMARELO SOL	88x210	MAXIM AR	ALUMINIO ACAB. PINTURA AMARELO SOL
80x210	ABRIR	ALUMINIO ACAB. PINTURA AMARELO SOL	400x210	MAXIM AR	ALUMINIO ACAB. PINTURA AMARELO SOL
80x210	ABRIR	ALUMINIO ACAB. PINTURA AMARELO SOL	400x210	MAXIM AR	ALUMINIO ACAB. PINTURA AMARELO SOL
80x210	ABRIR	ALUMINIO ACAB. PINTURA AMARELO SOL	166x210	MAXIM AR	ALUMINIO ACAB. PINTURA AMARELO SOL
160x210	2 FOLHAS ABRIR	ALUMINIO ACAB. PINTURA AMARELO SOL	84x210	MAXIM AR	ALUMINIO ACAB. PINTURA AMARELO SOL
250x230	2 FOLHAS ABRIR	ALUMINIO ACAB. PINTURA AMARELO SOL	630x280/40	FIXO	ALUMINIO ACAB. PINTURA AMARELO SOL
330x230	2 FOLHAS ABRIR	ALUMINIO ACAB. PINTURA AMARELO SOL	180x40/170	FIXO	ALUMINIO ACAB. PINTURA AMARELO SOL
330x280	CAMARÃO	ALUMINIO ACAB. PINTURA AMARELO SOL	360x40/170	FIXO	ALUMINIO ACAB. PINTURA AMARELO SOL
80x210	ABRIR	ALUMINIO ACAB. PINTURA AMARELO SOL	300x60/90	FIXO	ALUMINIO ACAB. PINTURA AMARELO SOL

CENTRO UNIVERSITÁRIO DO SUL DE MINAS UNIS-MG

CURSO: ARQUITETURA E URBANISMO TURMA: 4º NOTURNO-2014

DISCIPLINA: TRABALHO DE CONCLUSÃO DE CURSO - TCC

ORIENTADOR: EDUARDO AUGUSTO CAMPOS

ASSUNTO: ANTEPROJETO - ESPAÇO CRIAR PLANTA 2º E 3º PAVIMENTO

ALUNO: BRENO CAIRO ALVES COSTA

UNID: CM

DATA: 07/12/2018

ESCALA: INDICADAS

04/06

