
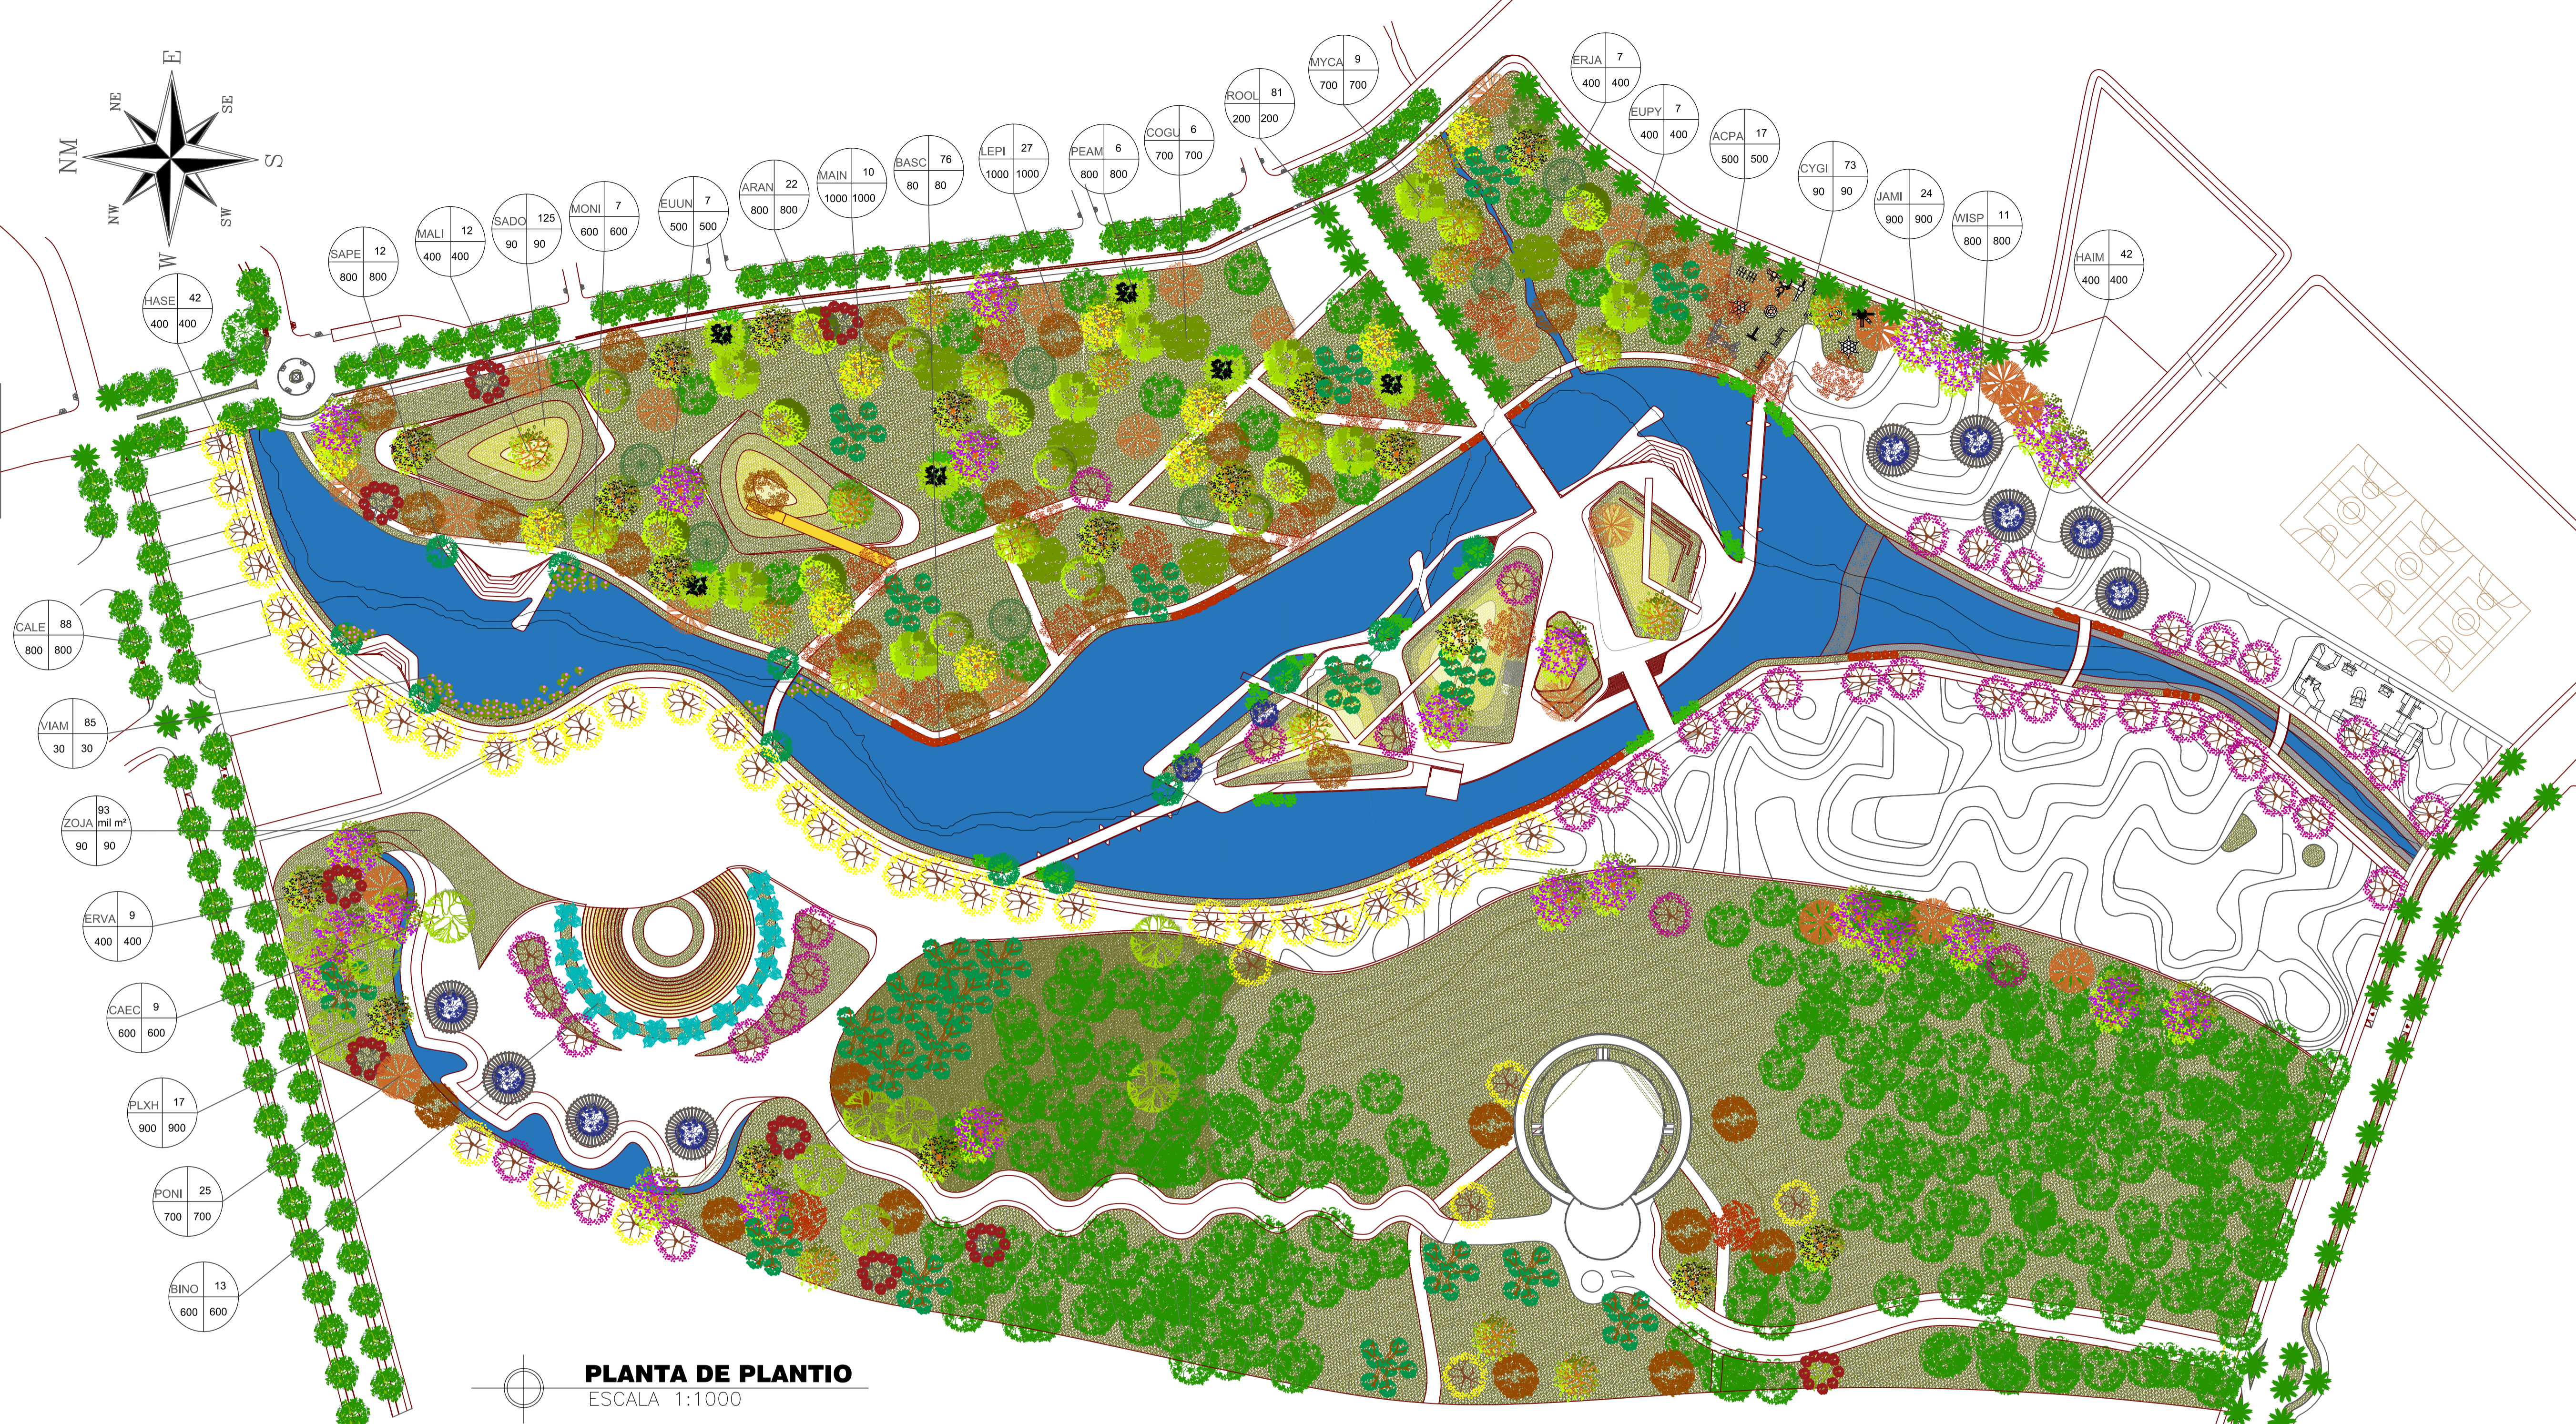


# ESPÉCIES UTILIZADAS

- 1
- 2
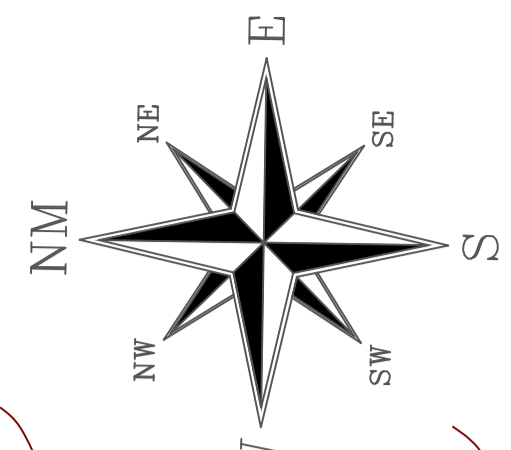

**PLANTA DE PLANTIO**  
ESCALA 1:1000

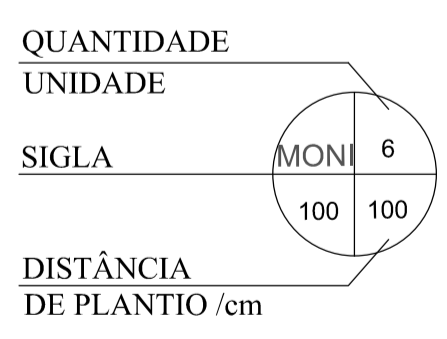


TABELA DE ESPÉCIES						TABELA DE ESPÉCIES						TABELA DE ESPÉCIES									
Nº SIMB.	SIGLA	NOME CIENTIFICO	NOME POPULAR	QTD. UND.	PORTE	DISTÂNCIA DE PLANTIO	Nº SIMB.	SIGLA	NOME CIENTIFICO	NOME POPULAR	QTD. UND.	PORTE	DISTÂNCIA DE PLANTIO	Nº SIMB.	SIGLA	NOME CIENTIFICO	NOME POPULAR	QTD. UND.	PORTE	DISTÂNCIA DE PLANTIO	
1	MONI	<i>Morus nigra</i>	AMOREIRA	7	MÉDIO	6 metros	11	VIAM	<i>Victoria amazonica</i>	VITÓRIA RÉGIA	85	PEQUENO	0,30 metros	21	CYGI	<i>Cyperus giganteus</i>	PAPIRO	73	PEQUENO	0,90 metros	
2	EUN	<i>Eugenia uniflora</i>	PITANGUEIRA	7	MÉDIO	5 metros	12	MAIN	<i>Mangifera indica</i>	MANGUEIRA	10	GRANDE	10 metros	22	BASC	<i>Bassia Scoparia</i>	CAPIM DE FOGO	76	PEQUENO	0,80 metros	
3	MYCA	<i>Myrciaria cauliflora</i>	JABUTICABEIRA	9	GRANDE	7 metros	13	PONI	<i>Populus nigra</i>	ÁLAMO	25	GRANDE	7 metros	23	MALI	<i>Magnolia liliflora</i>	MAGNÓLIA	12	PEQUENO	4 metros	
4	EUPY	<i>Eugenia pyriformis</i>	LVAIA	7	MÉDIO	4 metros	14	BINO	<i>Bismarckia nobilis</i>	PALMEIRA AZUL	13	GRANDE	até 6 metros	24	SADO	<i>Senecio douglasii</i>	CINERÁRIA	125	PEQUENO	0,90 metros	
5	PEAM	<i>Persca americana</i>	ABACATEIRO	6	GRANDE	8 metros	15	WISP	<i>Wisteria sp</i>	GLICÍNIA	11	GRANDE	8 metros	25	ZOJA	<i>Zoysia japonica</i>	GRAMA ESMERALDA	92.713,40 m²	GRANDE	0,90 metros	
6	ERJA	<i>Eriobotrya japonica</i>	AMEIXA AMARELA	7	MÉDIO	4 metros	16	PLXH	<i>Platanus x hispanica</i>	PLÁTANO	17	GRANDE	9 metros	26	ROOL	<i>Roystonea oleracea</i>	PALMEIRA IMPERIAL	81	GRANDE	2 metros	
7	CAEC	<i>Casalpinia echinata</i>	PAU BRASIL	9	GRANDE	6 metros	17	ACPA	<i>Acer palmatum</i>	BÓRDO JAPONÊS	17	MÉDIO	6 metros	27	HAIM	<i>Handroanthus impetiginosus</i>	IPÊ ROXO	42	GRANDE	4 metros	
8	ERVA	<i>Erythrina variegata</i>	ERITRINIA	9	GRANDE	4 metros	18	CALE	<i>Casalpinia leiotachya</i>	PAU-FERRO	88	GRANDE	8 metros	28	HASE	<i>Handroanthus serratifolius</i>	IPÊ AMARELO flor de algodão	42	GRANDE	4 metros	
9	SAPE	<i>Salix x pondulina</i>	SALGUEIRO CHORÃO	12	GRANDE	8 metros	19	JAMI	<i>Jacaranda mimosaefolia</i>	JACARANDÁ MIMOSO	24	GRANDE	9 metros	29							
10	LEPI	<i>Lecythis pisonis</i>	SAPUCAIA	27	GRANDE	10 metros	20	ARAN	<i>Araucaria angustifolia</i>	ARAUCÁRIA	22	GRANDE	8 metros	30		VEGETAÇÃO EXISTENTE					

# PARQUE IGAREÍ