


**PLANTA ILHA**

ESCALA 1:300

# PARQUE IGAREÍ

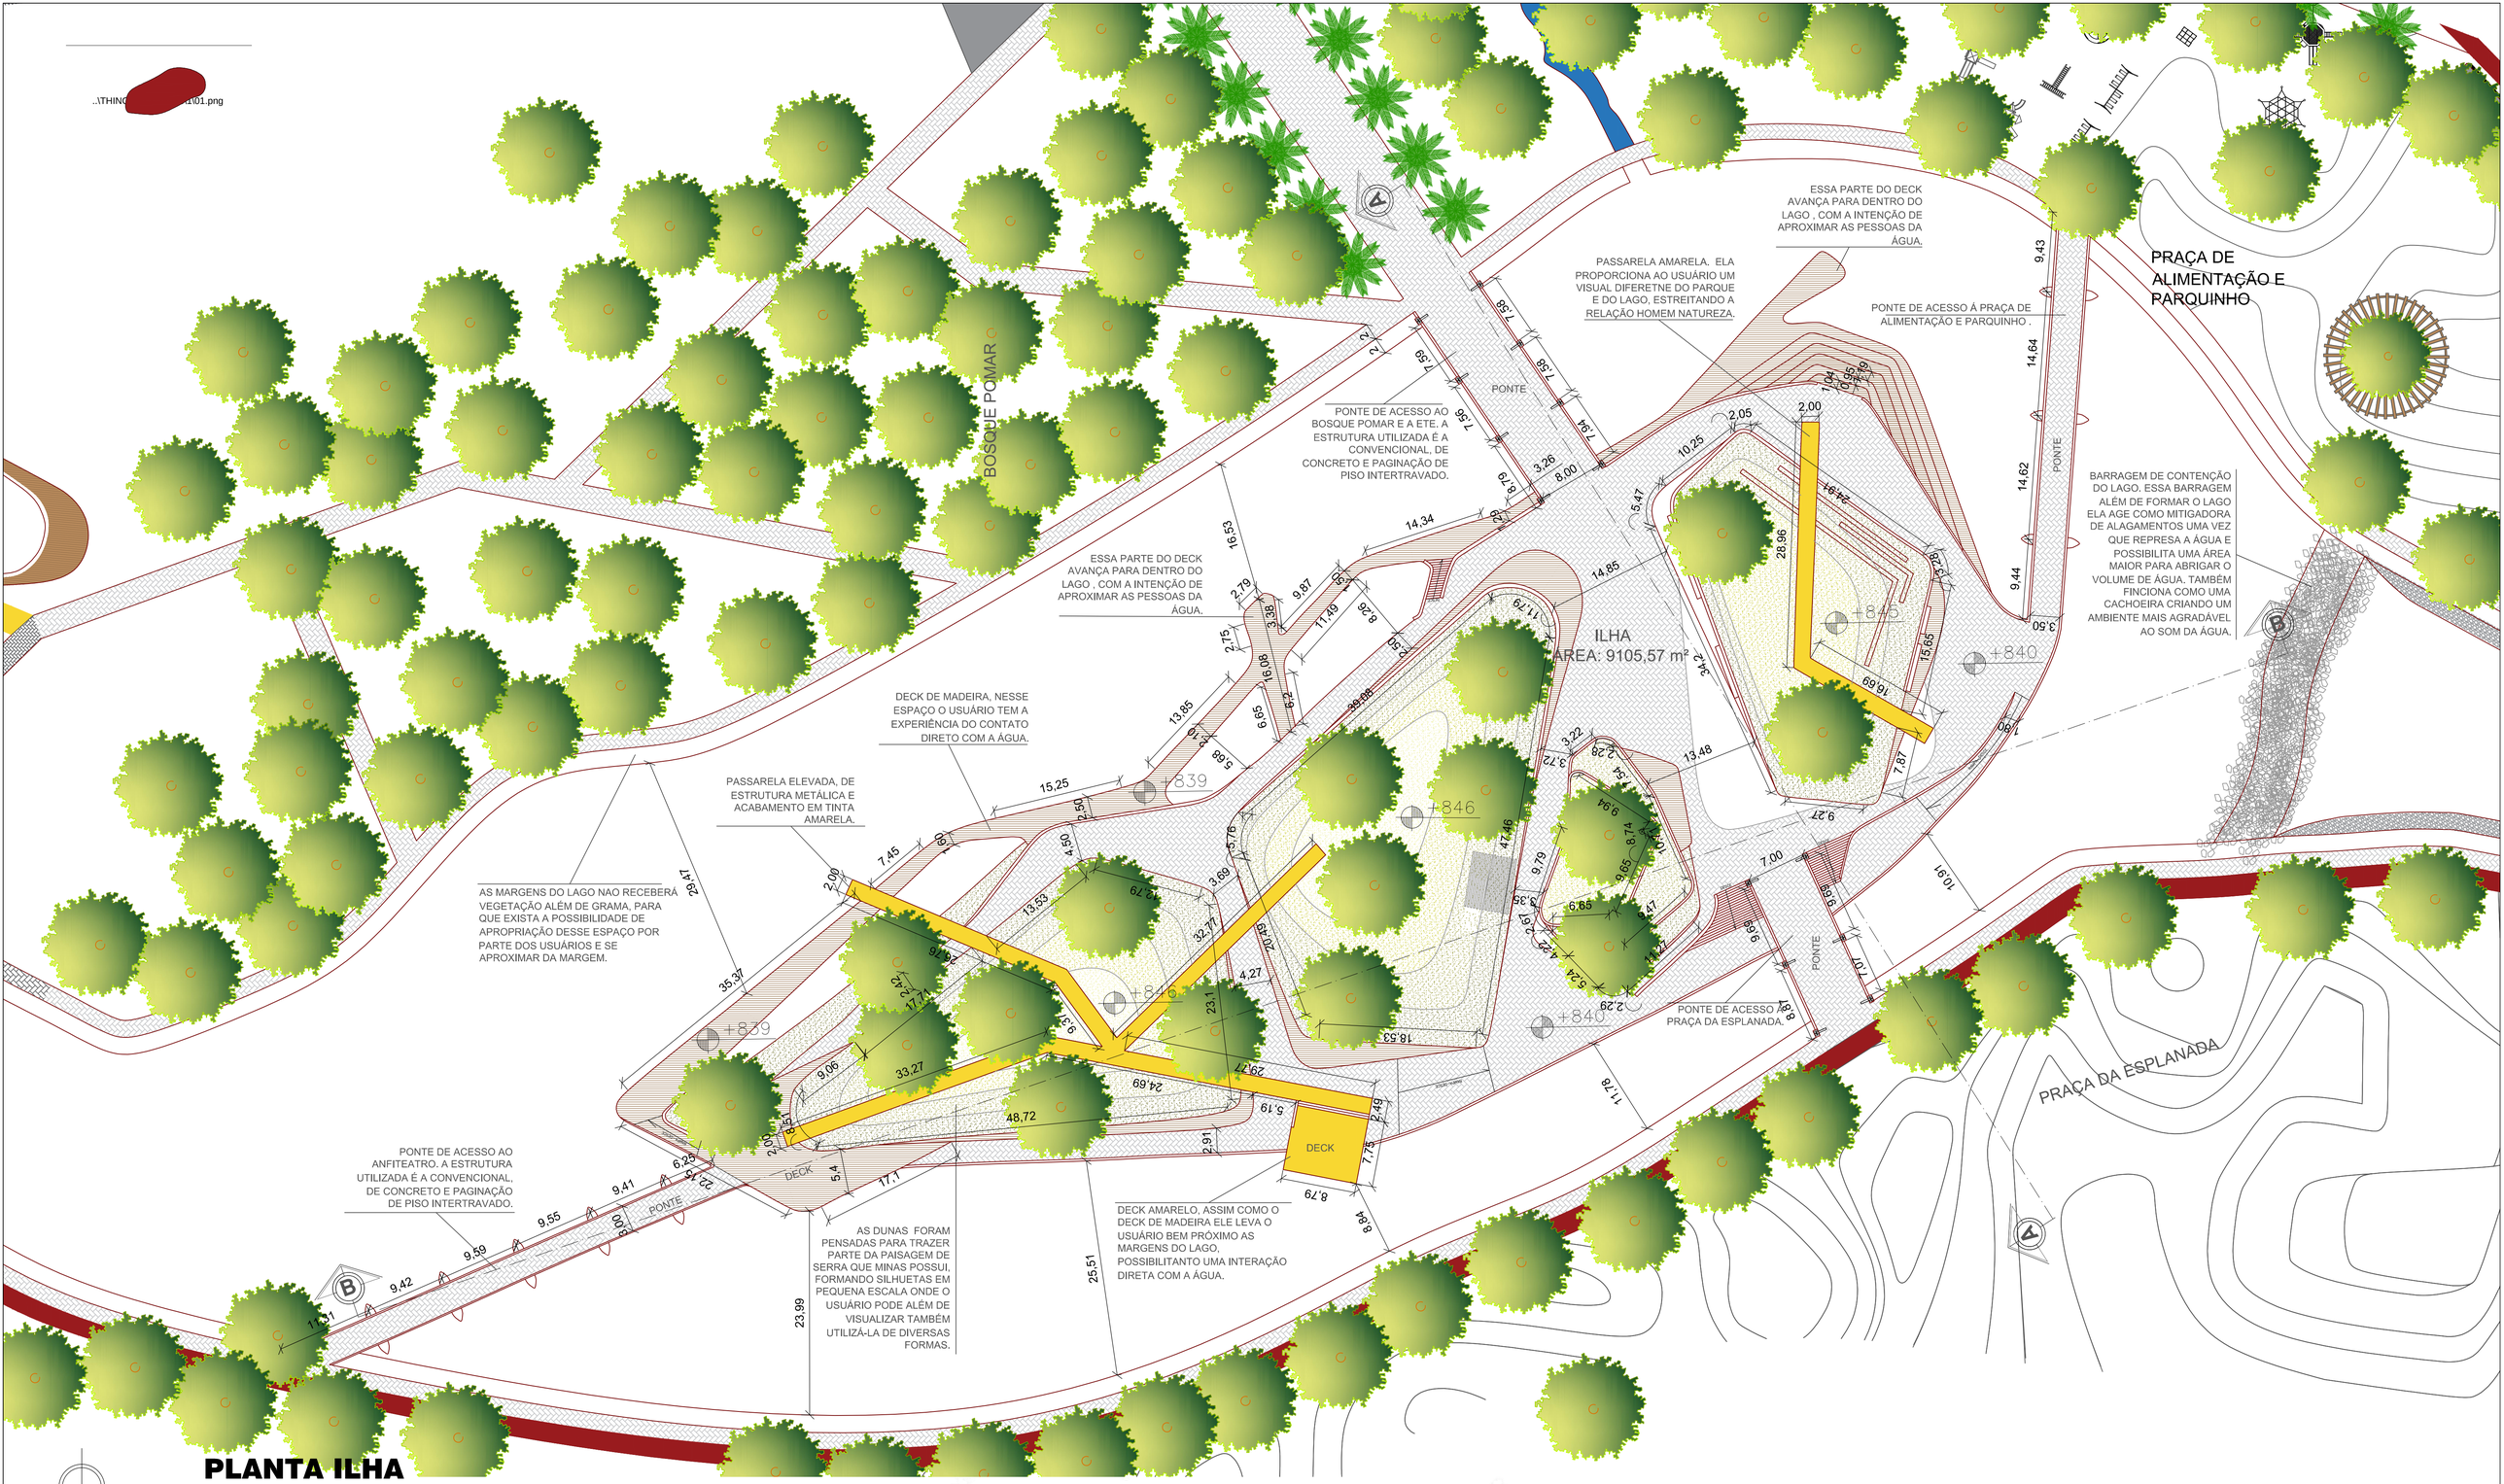

Trabalho de Conclusão de Curso II – Arquitetura e Urbanismo – 2018 – Bruno Vitor de Oliveira – Orientadora Luciana Bracarense Coimbra Veloso – Escala Indicada