



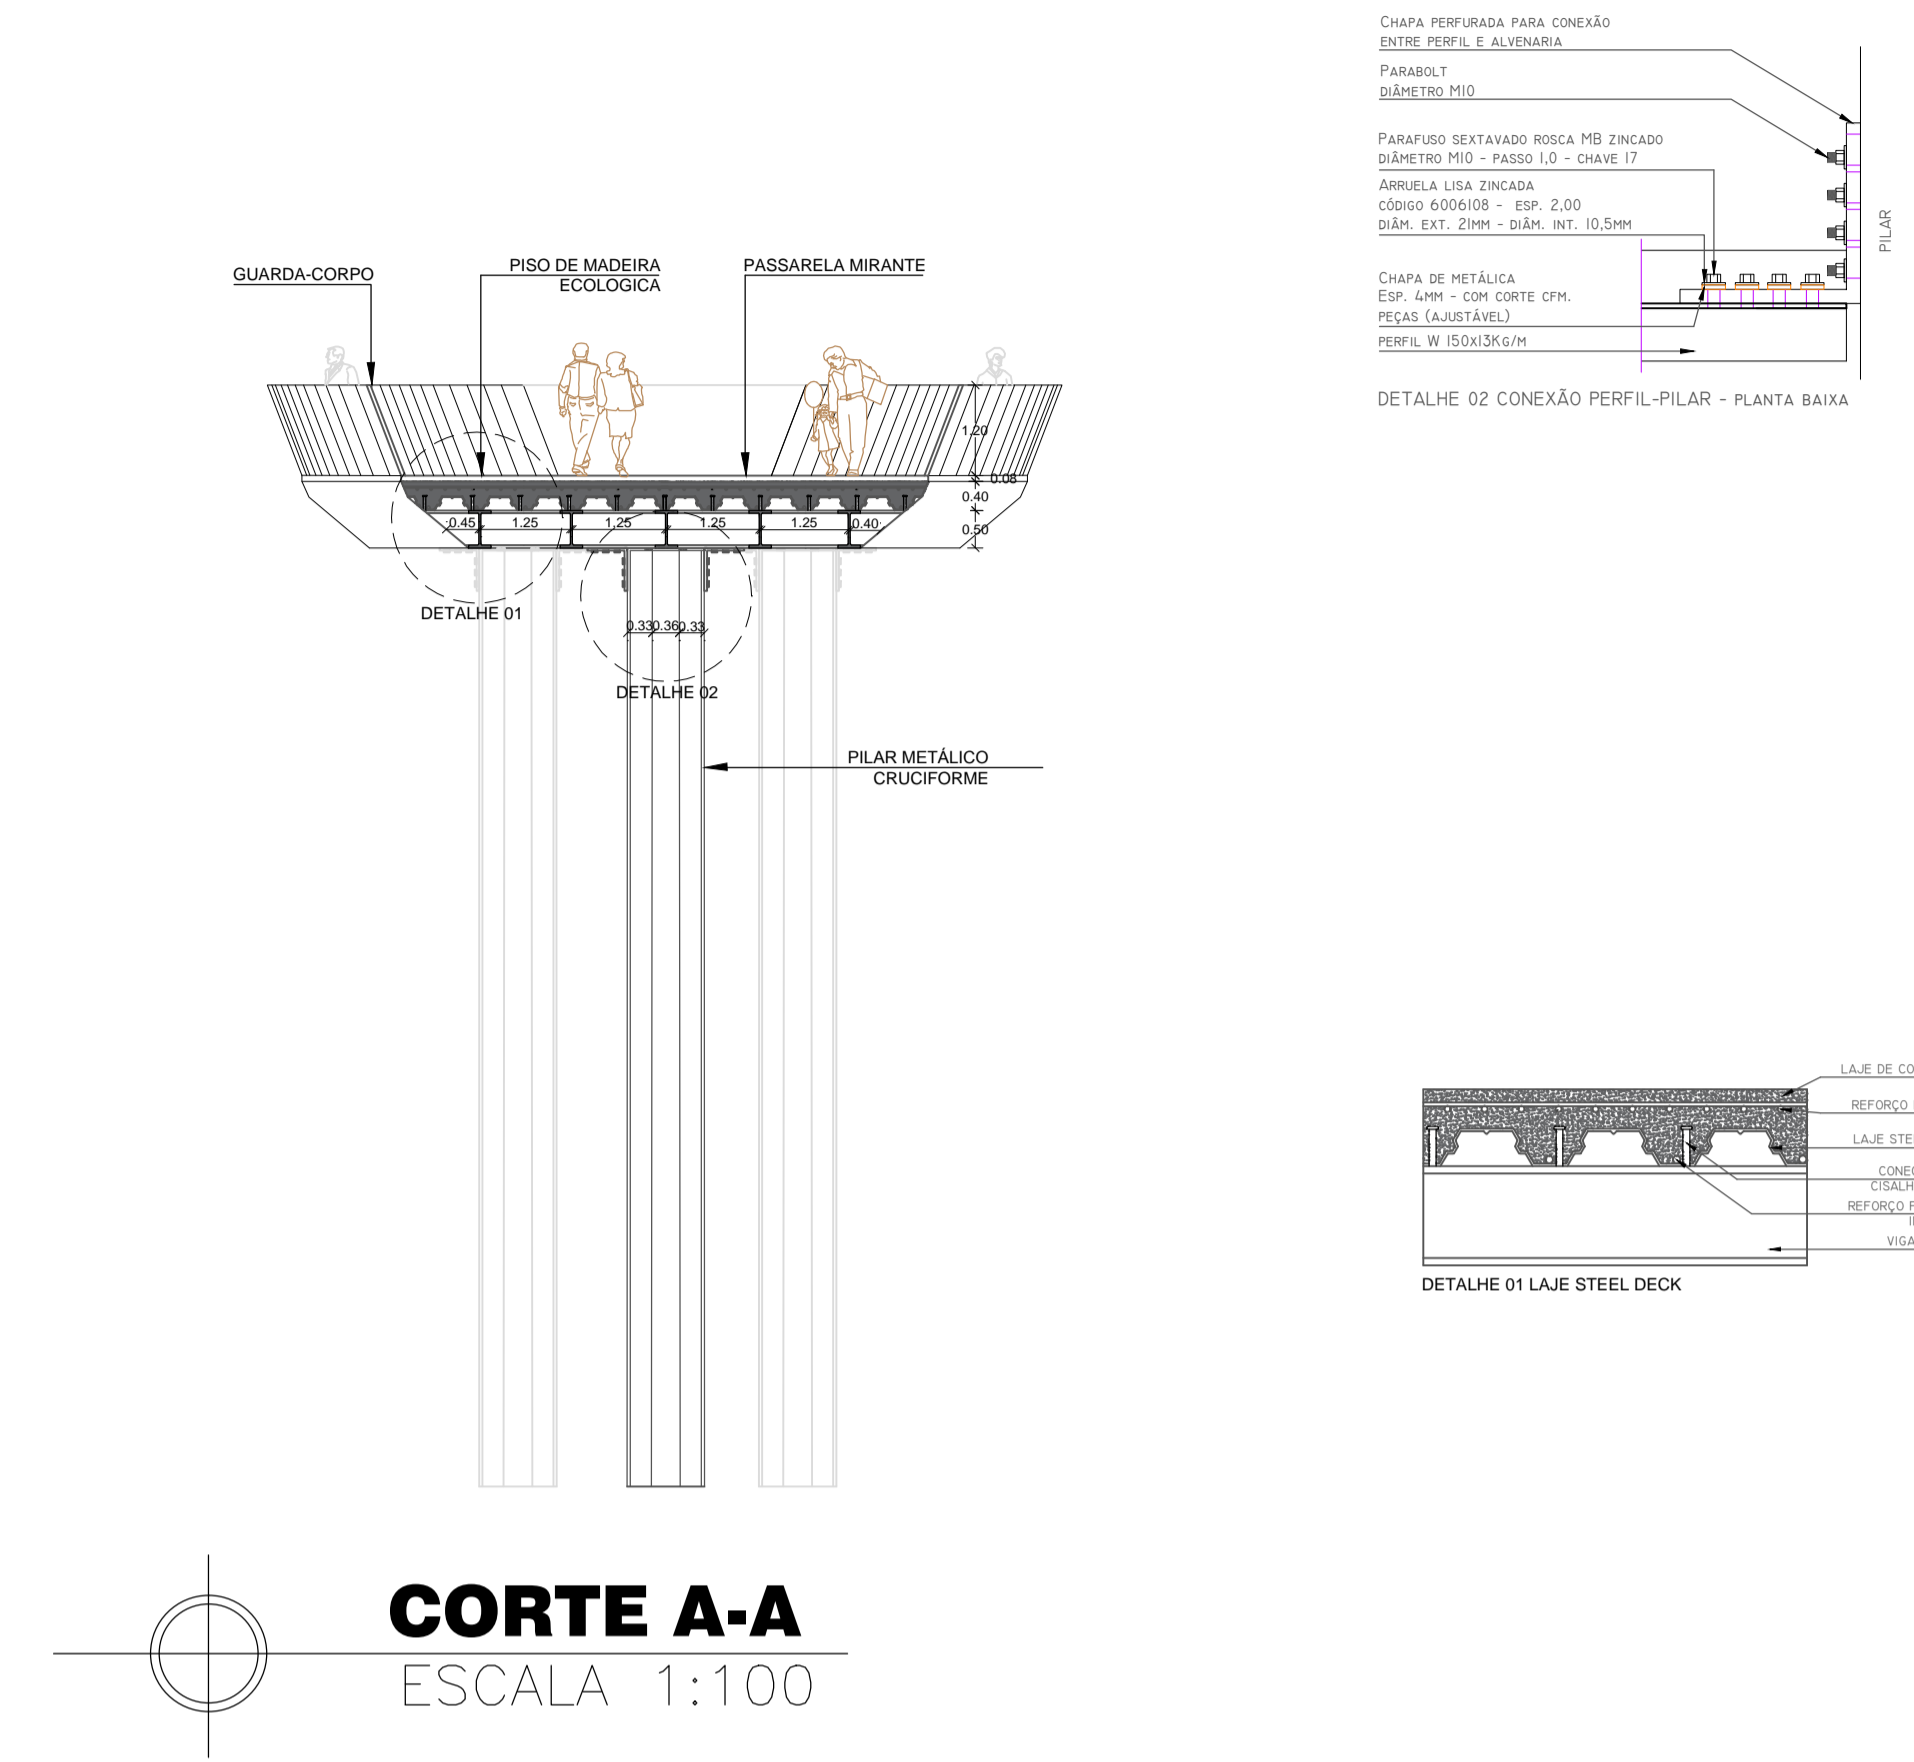

A PONTE CURVA, ESSA SIM TEM UM PAPEL BEM IMPORTANTE NO PARQUE, ALÉM DE SER O ELO ENTRE A GALERIA MIRANTE E O ANFITEATRO, ESSA PASSARELA, TRAS NOVOS VISUAIS PARA O PARQUE, É O MOMENTO EM QUE O USUÁRIO SE SENTE VOANDO, SE REFUGIA E VISLUMBRA A BELEZA DA FAUNA DA FLORA DA AGUA É DO MAR DE CONCRETO QUE É A CIDADE.

ISSO TUDO E AINDA COM UM AGRAVAVEL PASSEIO, ONDE A FAMILIA TODA SE SENTEM ABRAÇADAS PELO APRQUE.

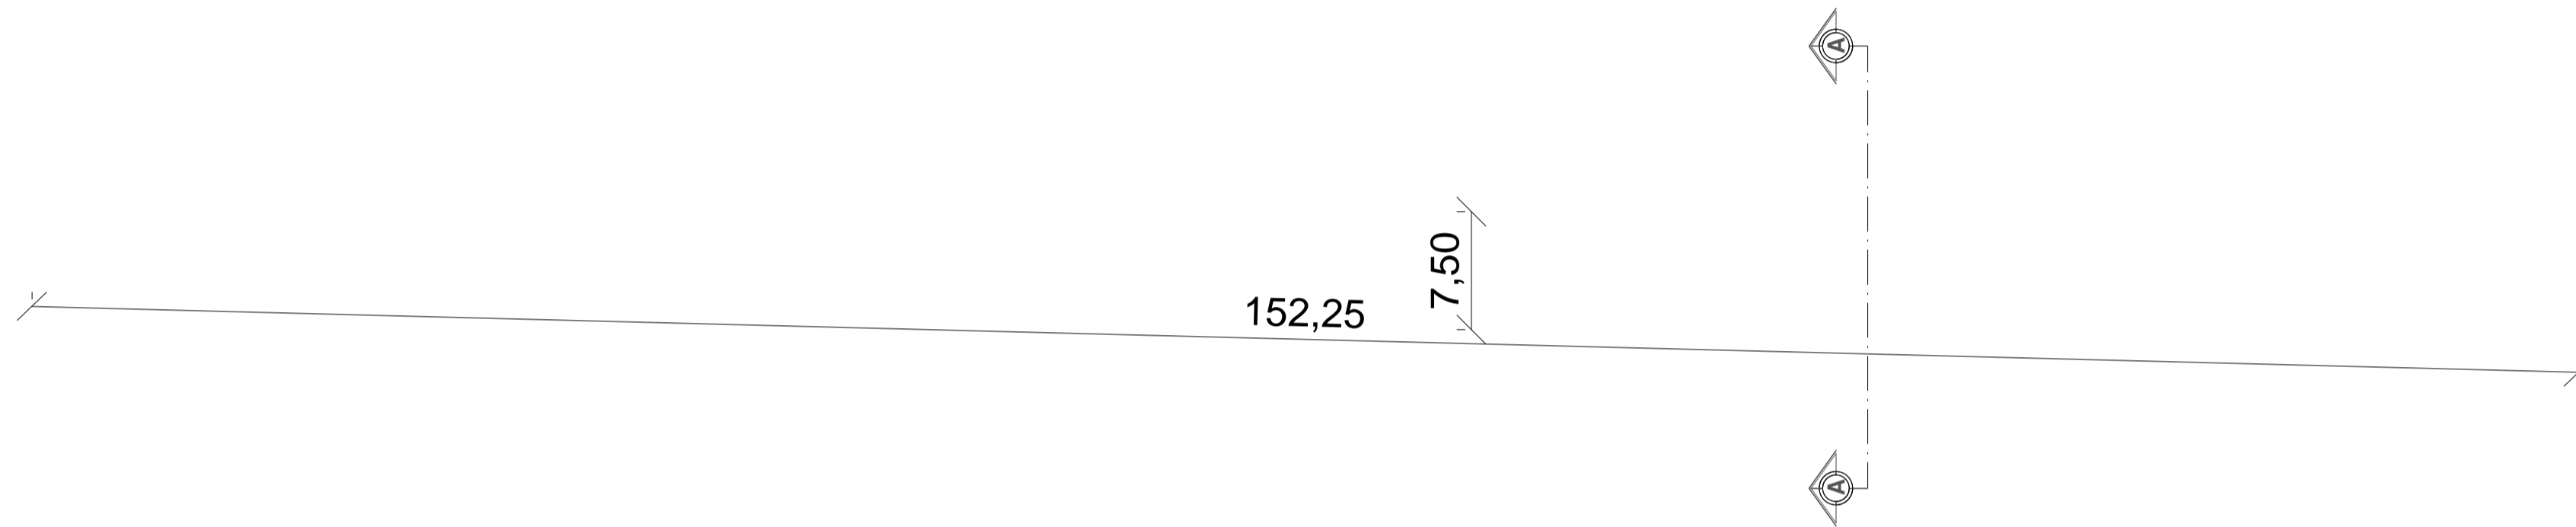

ARRUELA LISA ZINCADA
DIAM. EXT. 20mm - DIAM. INT. 10,5mm
CHAPA DE METALICA
ESP. 4mm - COM CORTE OFM.
DETALHE 02 CONEXÃO PERFIL-PILAR - PLANTA BAIXA

LAJE DE CONCRETO
REFORÇO DA LAJE
LAJE STEEL DECK
REFORÇO POSITIVO
VIGA DE AÇO
DETALHE 01 LAJE STEEL DECK

