



△ DETALHE COBERTURA VERDE
escala 1:25

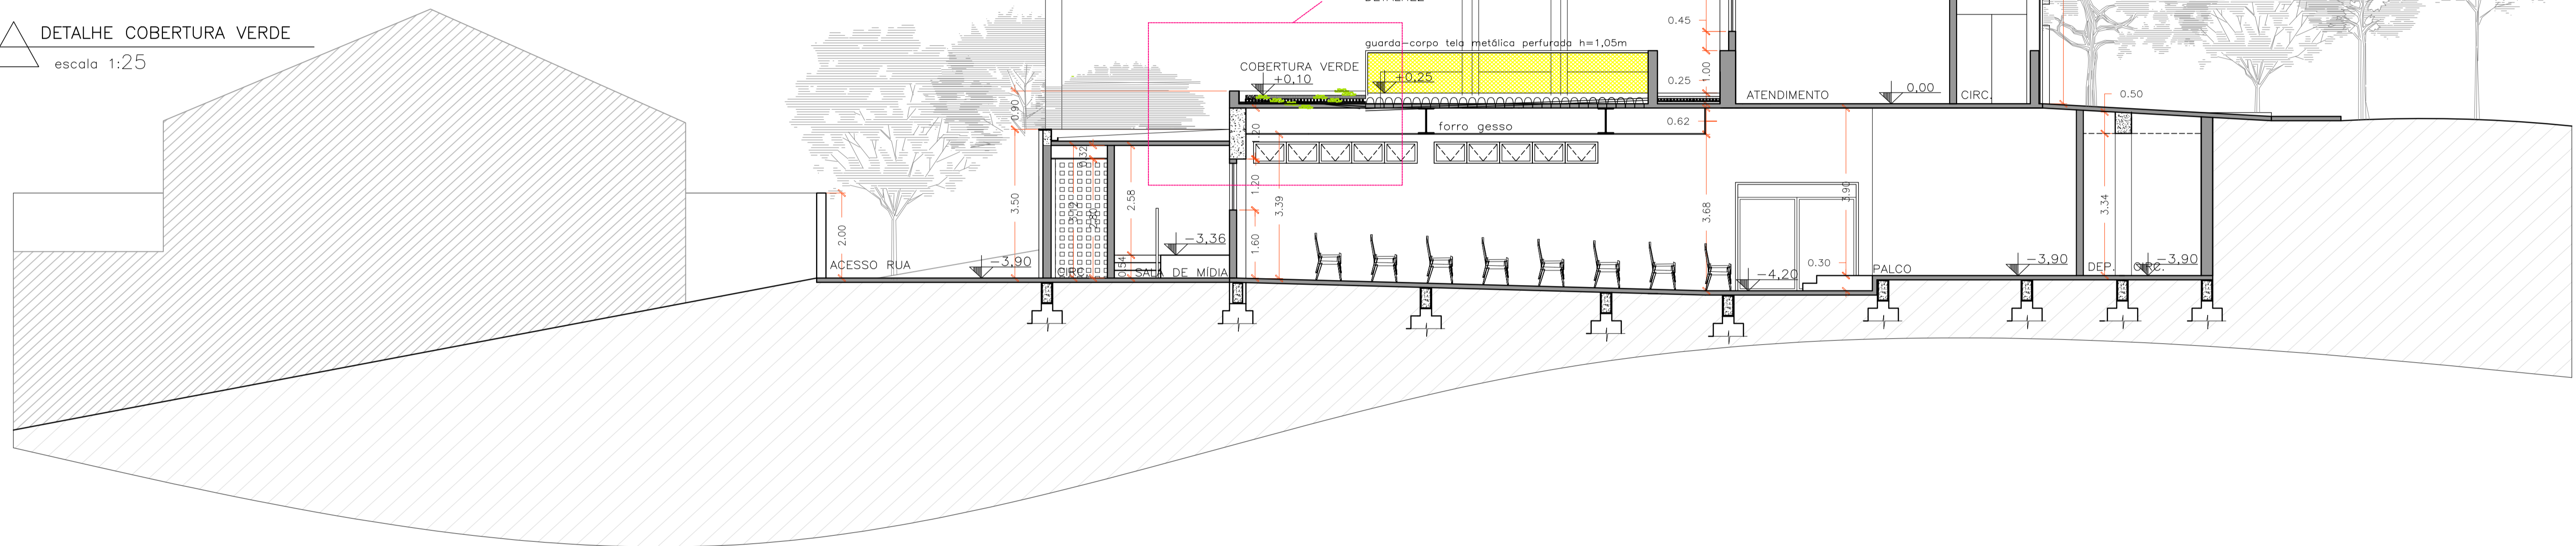

△ CORTE B
escala 1:75

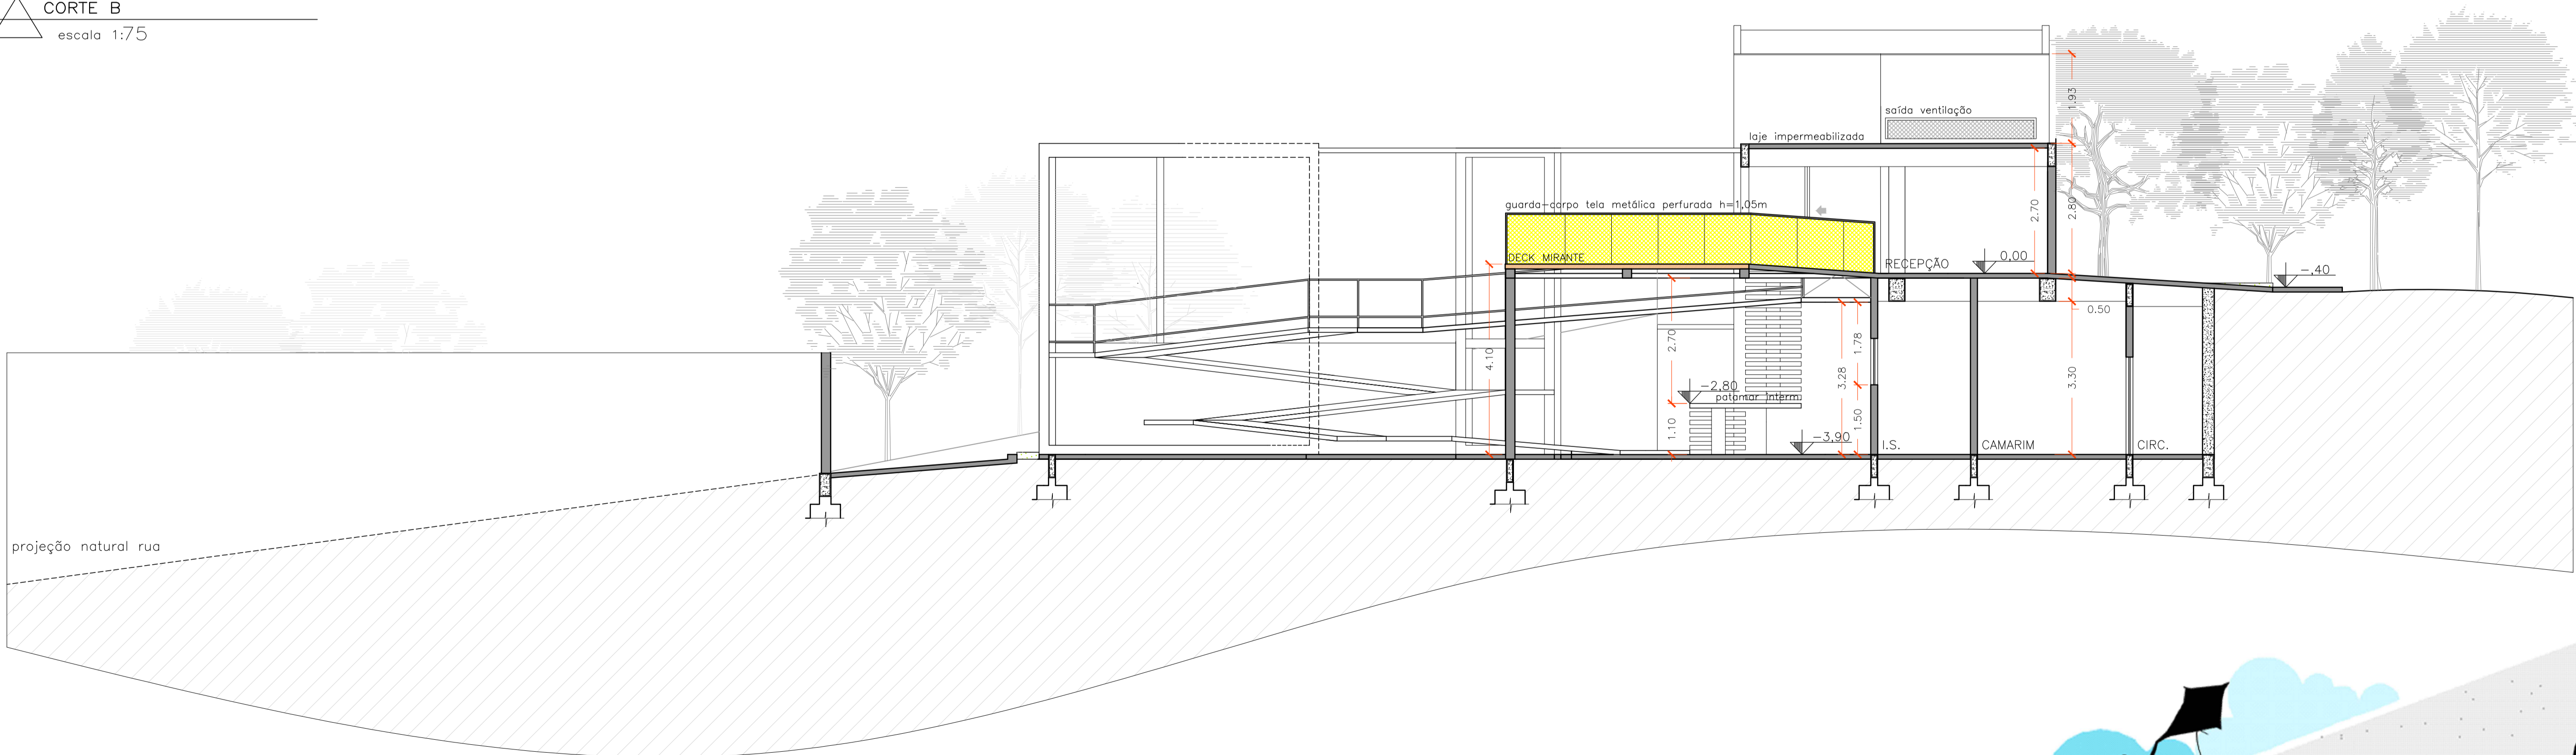

△ CORTE A
escala 1:75