


03 PLANTA SUBSOLO
esc. 1:75

LEGENDA

 BLOCO VAZADO EM CONCRETO
 A CONCRETO (DRYWALL)
 CONCRETO ARMADO

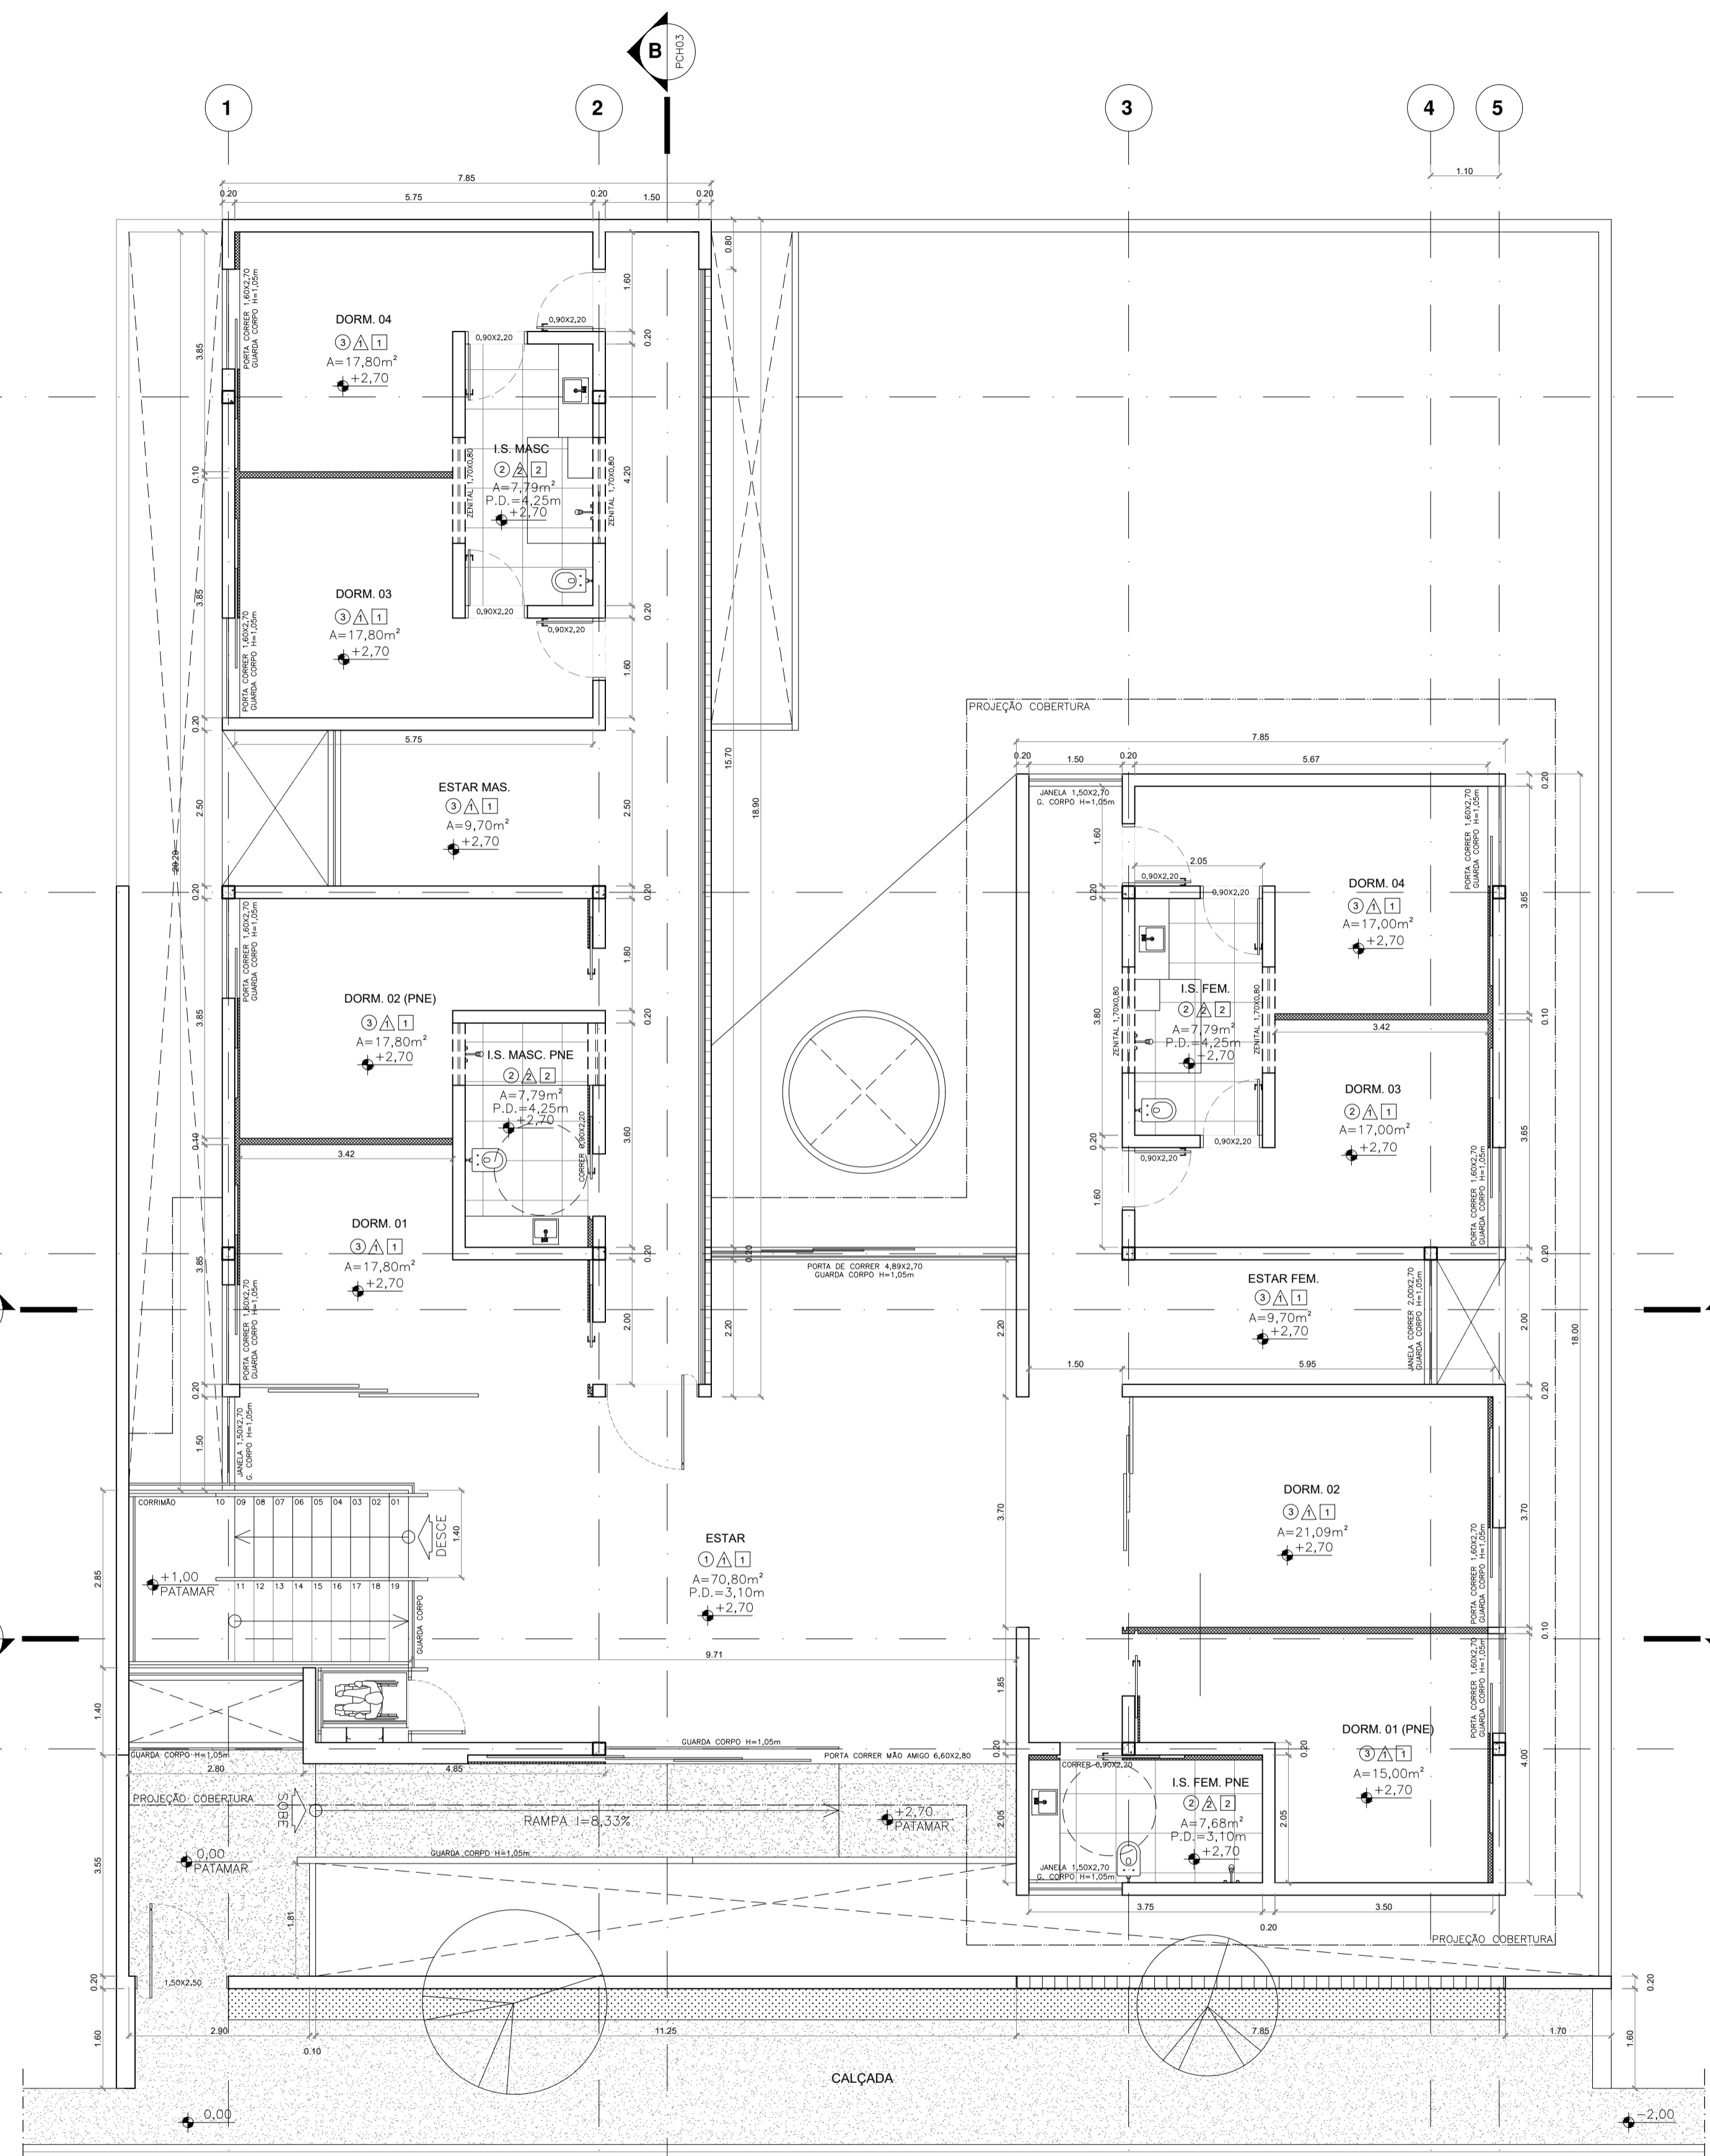

04 PLANTA TÉRREO
esc. 1:75

QUADRO DE ESPECIFICAÇÕES DE MATERIAIS

PISO	
1	PISO DE CIMENTO QUEIMADO NAT
2	REVESTIMENTO CERÂMICO 80X80CM NAT - COR CINZA CONCRETO
3	PISO LAMINADO VINILICO
PAREDES	
1	PINTURA ACRILICA COR BRANCO SOB MASSA FINA PARA PINTURA
2	REVESTIMENTO CERÂMICO 80X80CM NAT - COR CINZA CONCRETO
TETO	
1	GESSO ACART. ACAB. PINTURA AC. COR BRANCO
2	PINTURA ACRILICA COR BRANCO SOB MASSA FINA PARA PINTURA

CENTRO UNIVERSITÁRIO DO SUL DE MINAS UNIS-MG

CURSO:	ARQUITETURA E URBANISMO	TURMA:	NOTURNO-2014
DISCIPLINA:	TRABALHO DE CONCLUSÃO DE CURSO		
ORIENTADORA:	PROFª MS. DANIELLA COLI CHAGAS		
ASSUNTO:	PROJETO TÉCNICO EXECUTIVO ABRIGO - PERTENCER E RECUPERAR	FOLHA:	02/05
ALUNO:	HUGO CESAR VILELA FREIRE	DATA:	19/11/2018
		ESCALA:	INDICADAS

