




RUA JOSÉ RIBEIRO NOGUEIRA


RUA DONÁ AMBROSINA

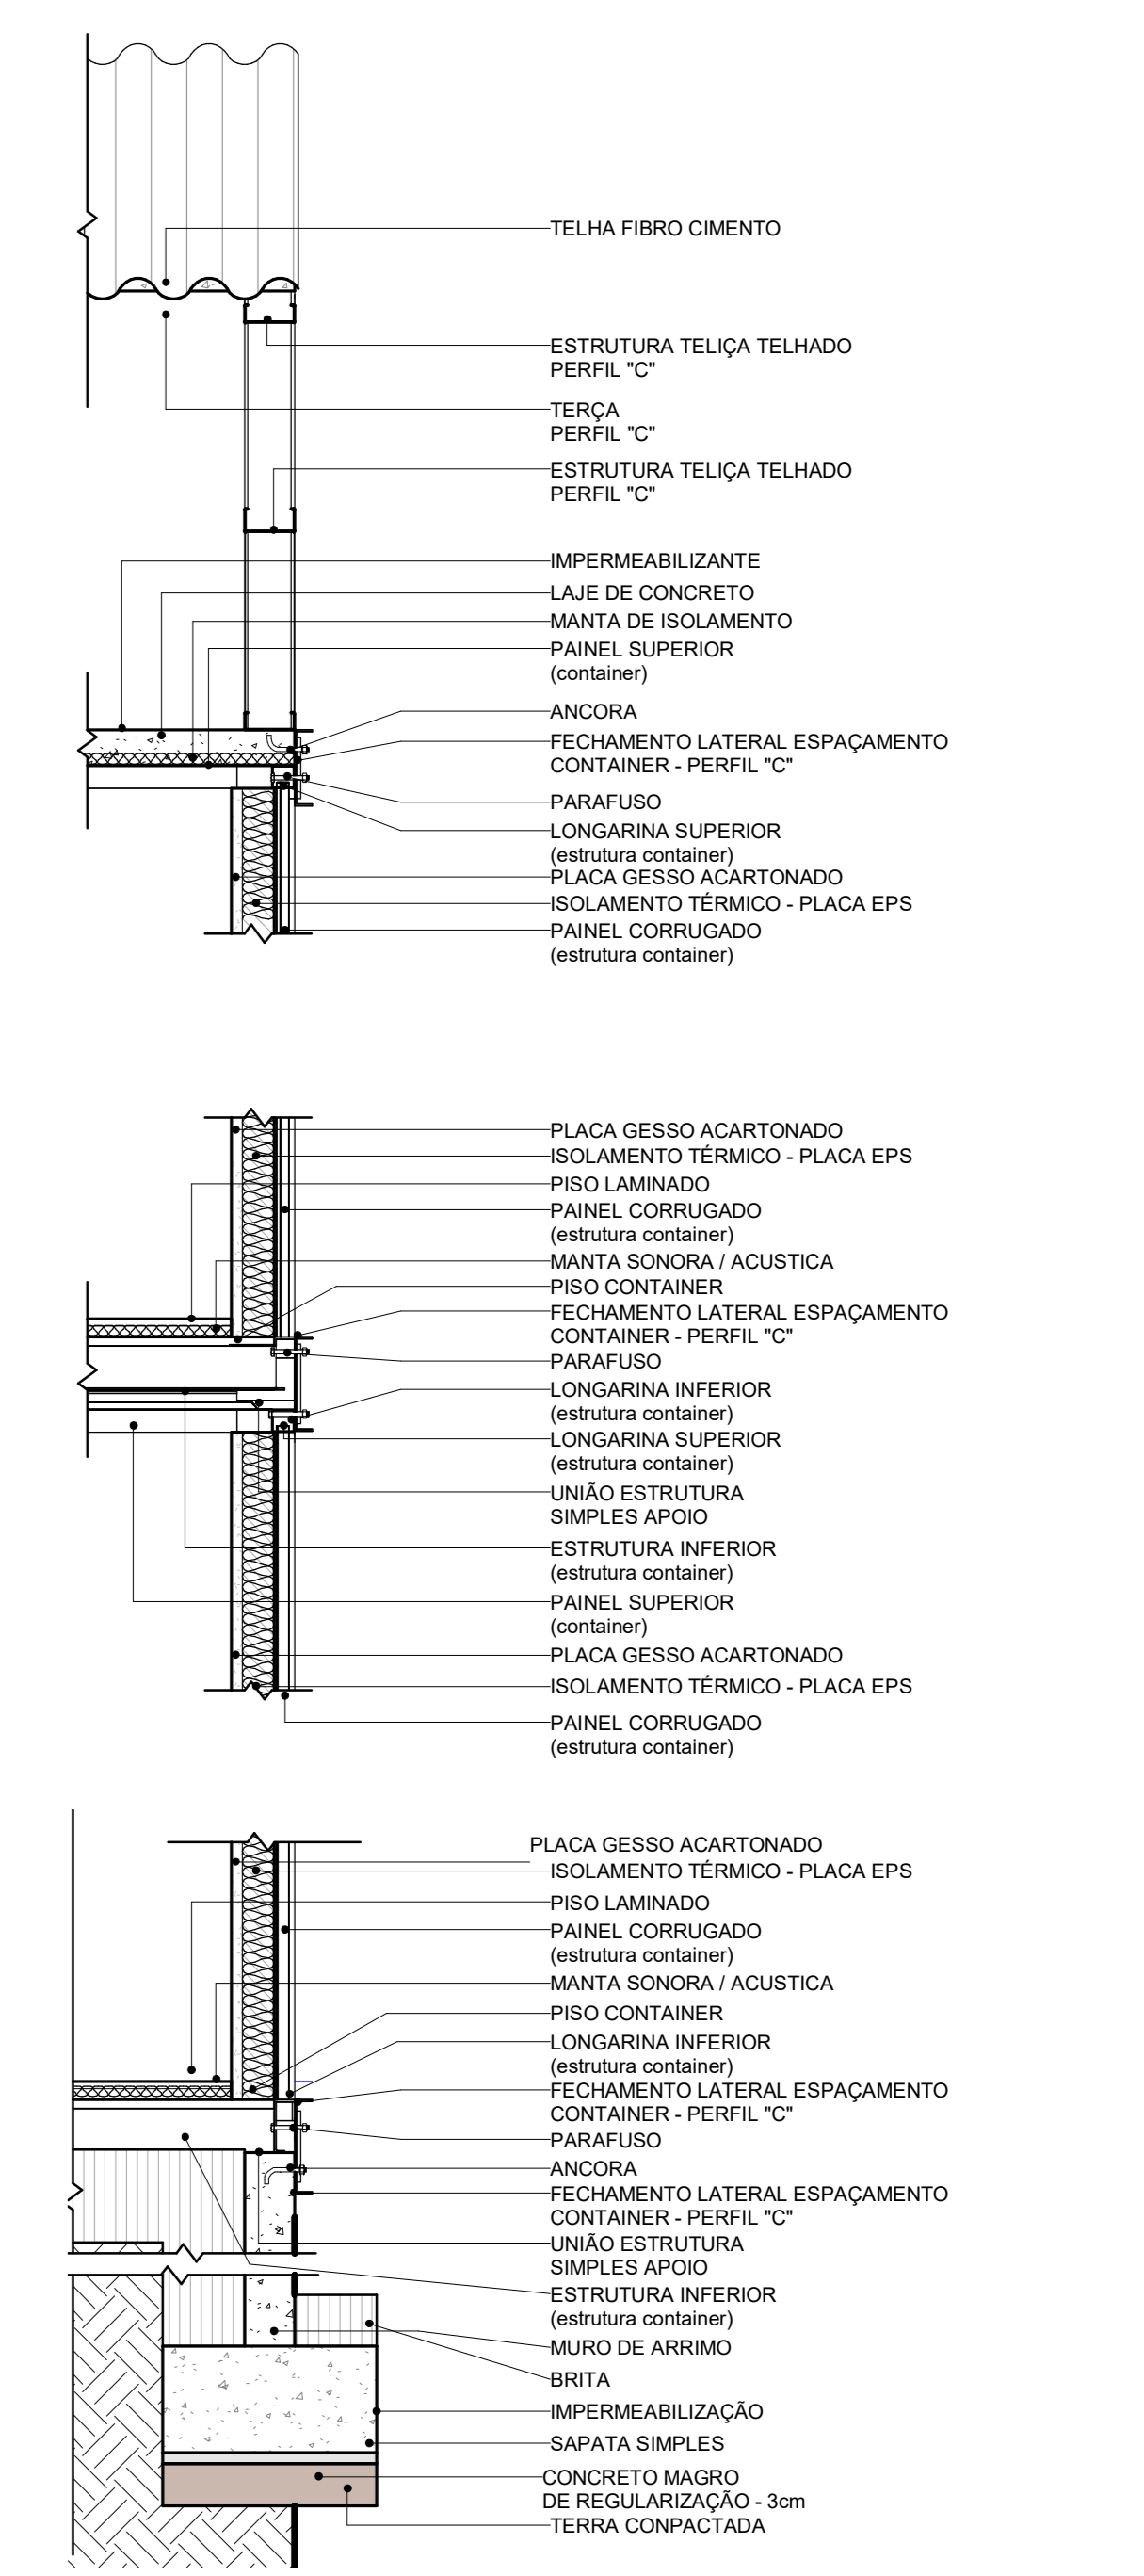


5 DETALHE - 1:20

FUNDAÇÃO - TÉRREO/1ºPAV - TELHADO


Tabela de Janelas					Tabela de Portas			
Nome	Qtd.	Largura	Altura	Área	Nome	Qtd.	Largura	Altura
J1	20	1,50	1,20	0,90 / 1,04	P2	4	0,80	2,10
J2	4	2,50	1,20	1,00	P3	16	0,82	2,10
J3	40	0,60	0,60	0,36m²	P4	4	0,92	2,10
J4	20	0,93	0,46	0,42m²	P5	2	0,70	2,10
J5	8	0,90	0,46	0,41m²	P6	1	0,90	2,10
J6	4	0,87	0,46	0,40m²	P7	15	0,80	2,10
J7	2	1,36	0,46	0,62m²	P8	2	2,24	2,04
J8	2	1,34	0,46	0,60m²	P9	4	2,80	2,20
J9	8	0,78	0,46	0,35m²	P10	2	0,79	0,80
J10	28	1,09	0,46	1,20m²	P11	1	0,89	0,50
					P12	14	1,50	2,20
					P13	2	1,57	2,50
					P14	1	3,50	2,50
					P15	1	1,85	2,04

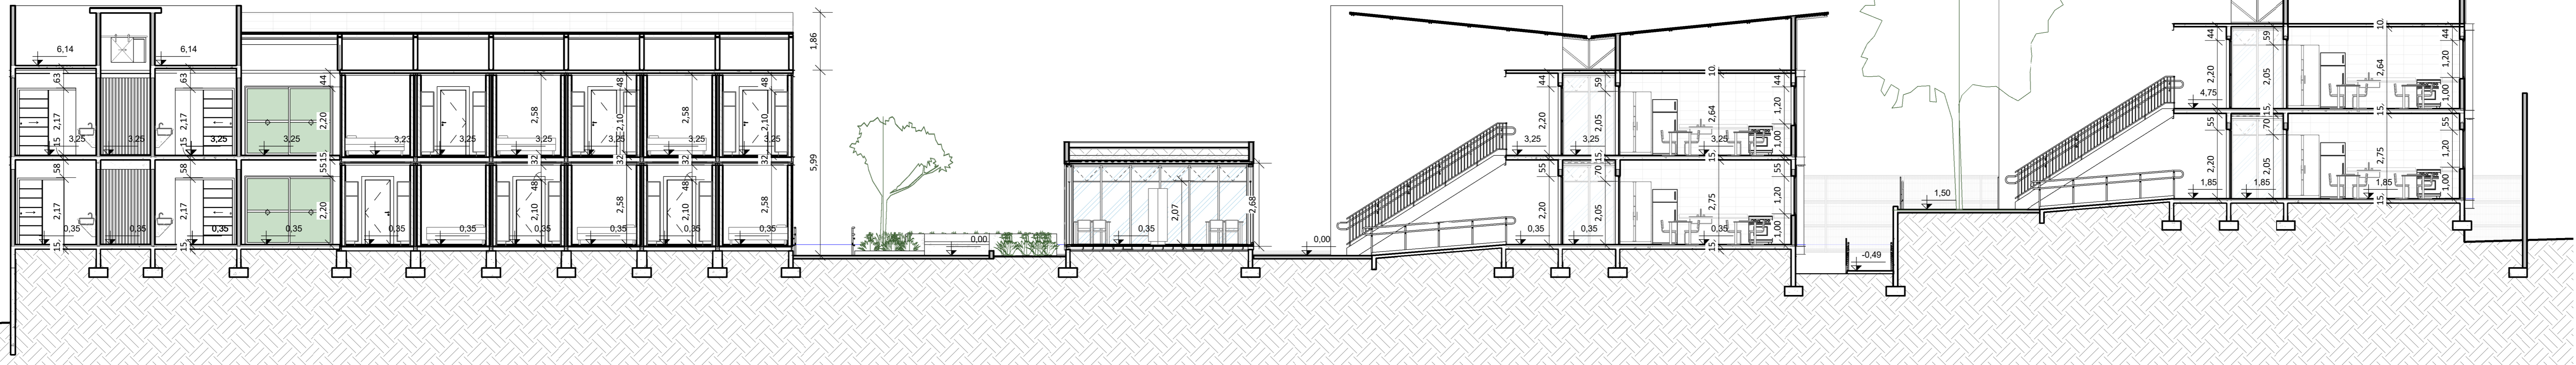

2 A 1:100

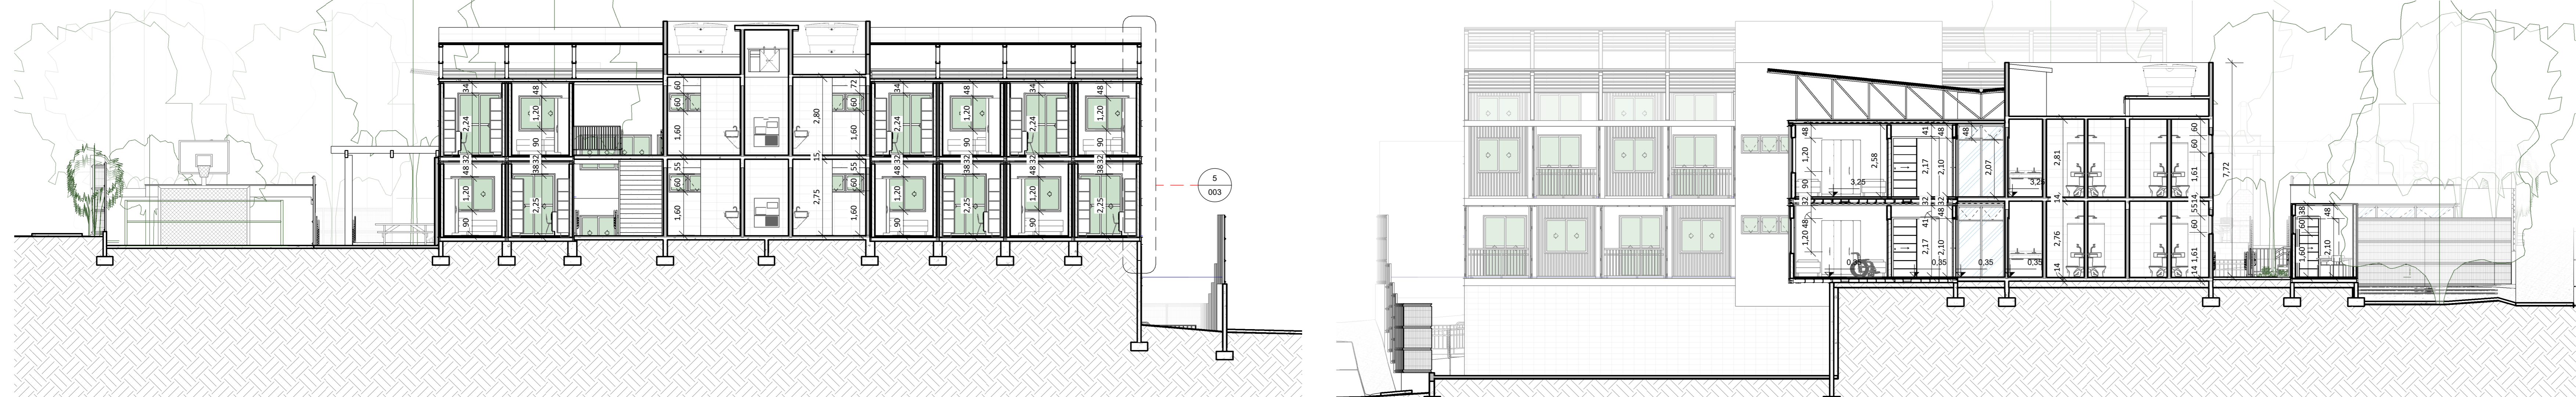

3 B 1:100

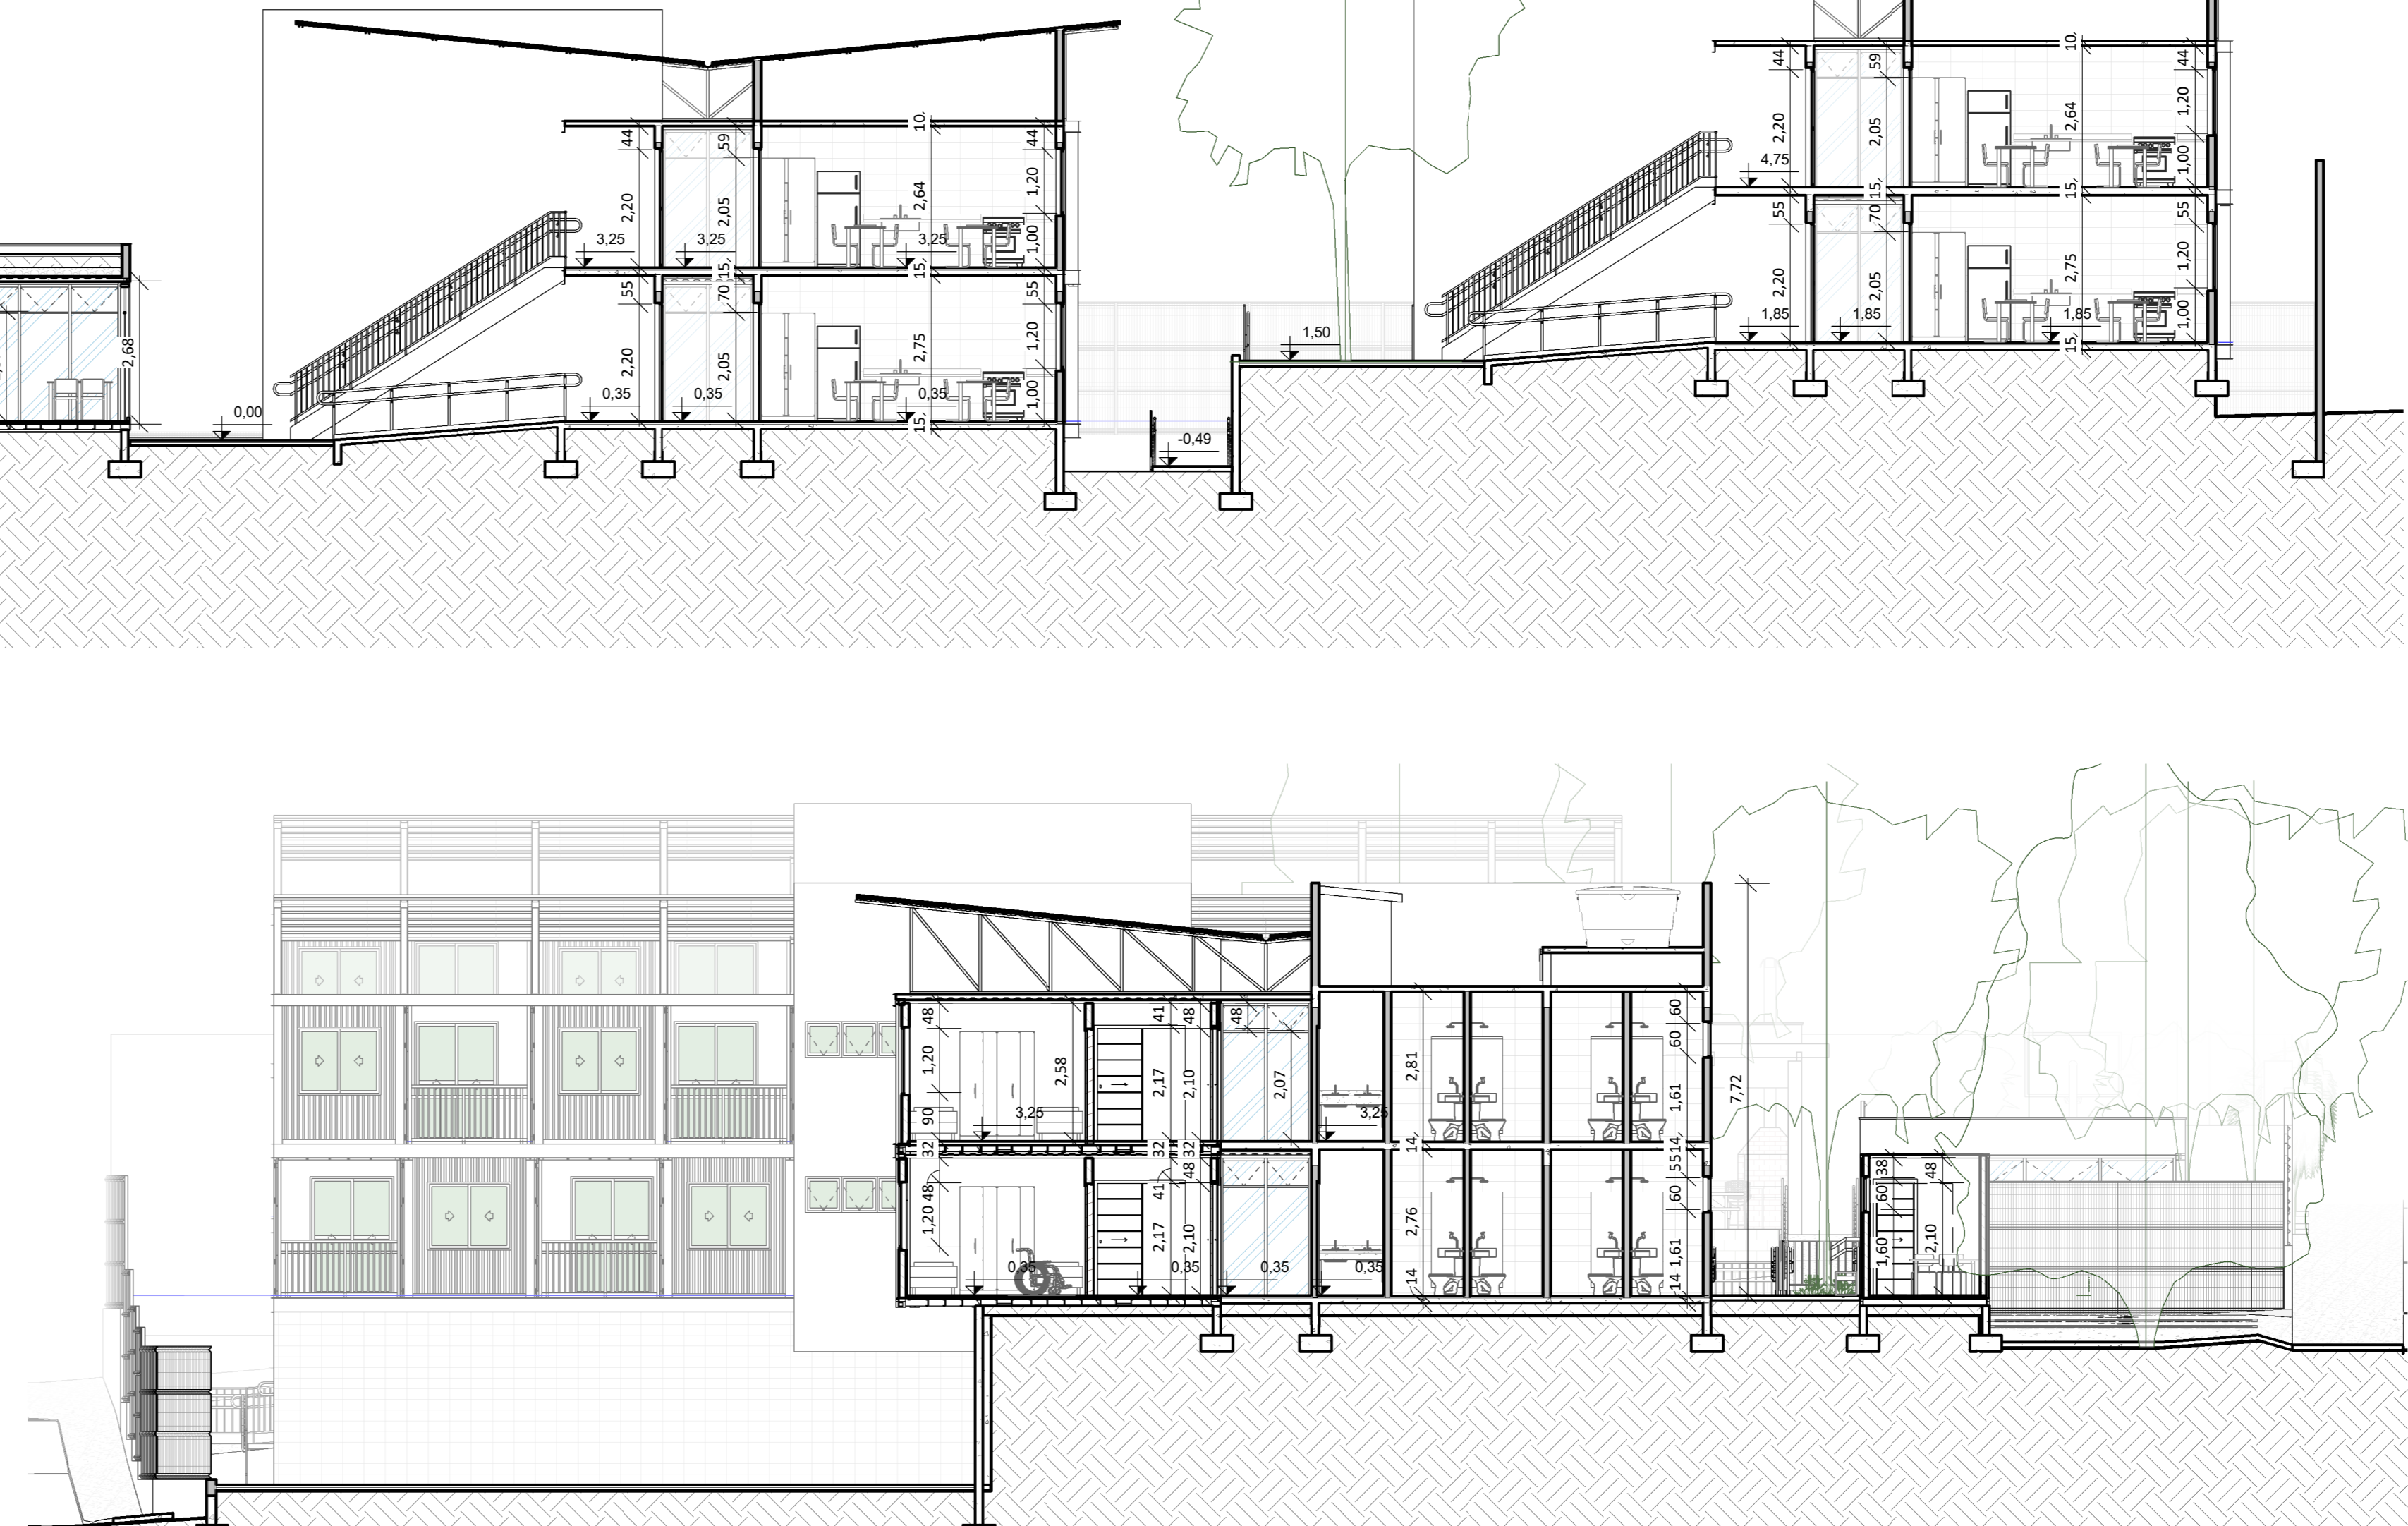


4 C 1:100

1º PAVIMENTO / A / B / C 03/05

Assunto: **TRABALHO DE CONCLUSÃO DE CURSO**  
 Professor orientador: **OTÁVIO GONTIJO**

Local: **Av. Benjamin Constant, 666 - Nossa Sra. de Fátima, Varginha - MG, 37010-195**  
 Escala: **Indicada**

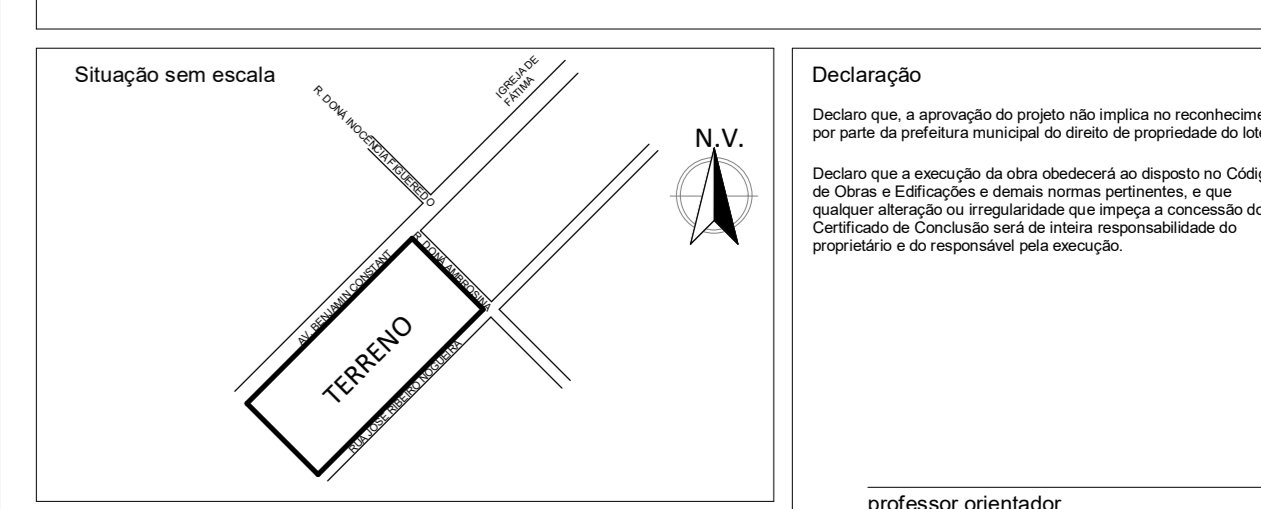

Situação sem escala

Declaração: *Declaro, sob a assinatura do projeto, não ter sido realizado o reconhecimento de obra para fins de registro em nome de profissional de Arquitetura e Urbanismo.*

Quadro de Áreas:

TERRENO	3107,70m²
GARAGEM	68,63m²
TERRENO	1000,54m²
1º - PAVIMENTO	1138,25m²
CONSTRUIR	2707,37m²
T.O.	49,4%
C.A.	0,911
ÁREA PERMEÁVEL	524,14m²
C.P.	16,8%

professor orientador: **OTÁVIO GONTIJO**  
 autor do projeto: **LUCAS COTTA NASCIMENTO**

Carimbos