


PLANTA PAVIMENTO TÉRREO (HUMANIZADA)
ESC: 1/200

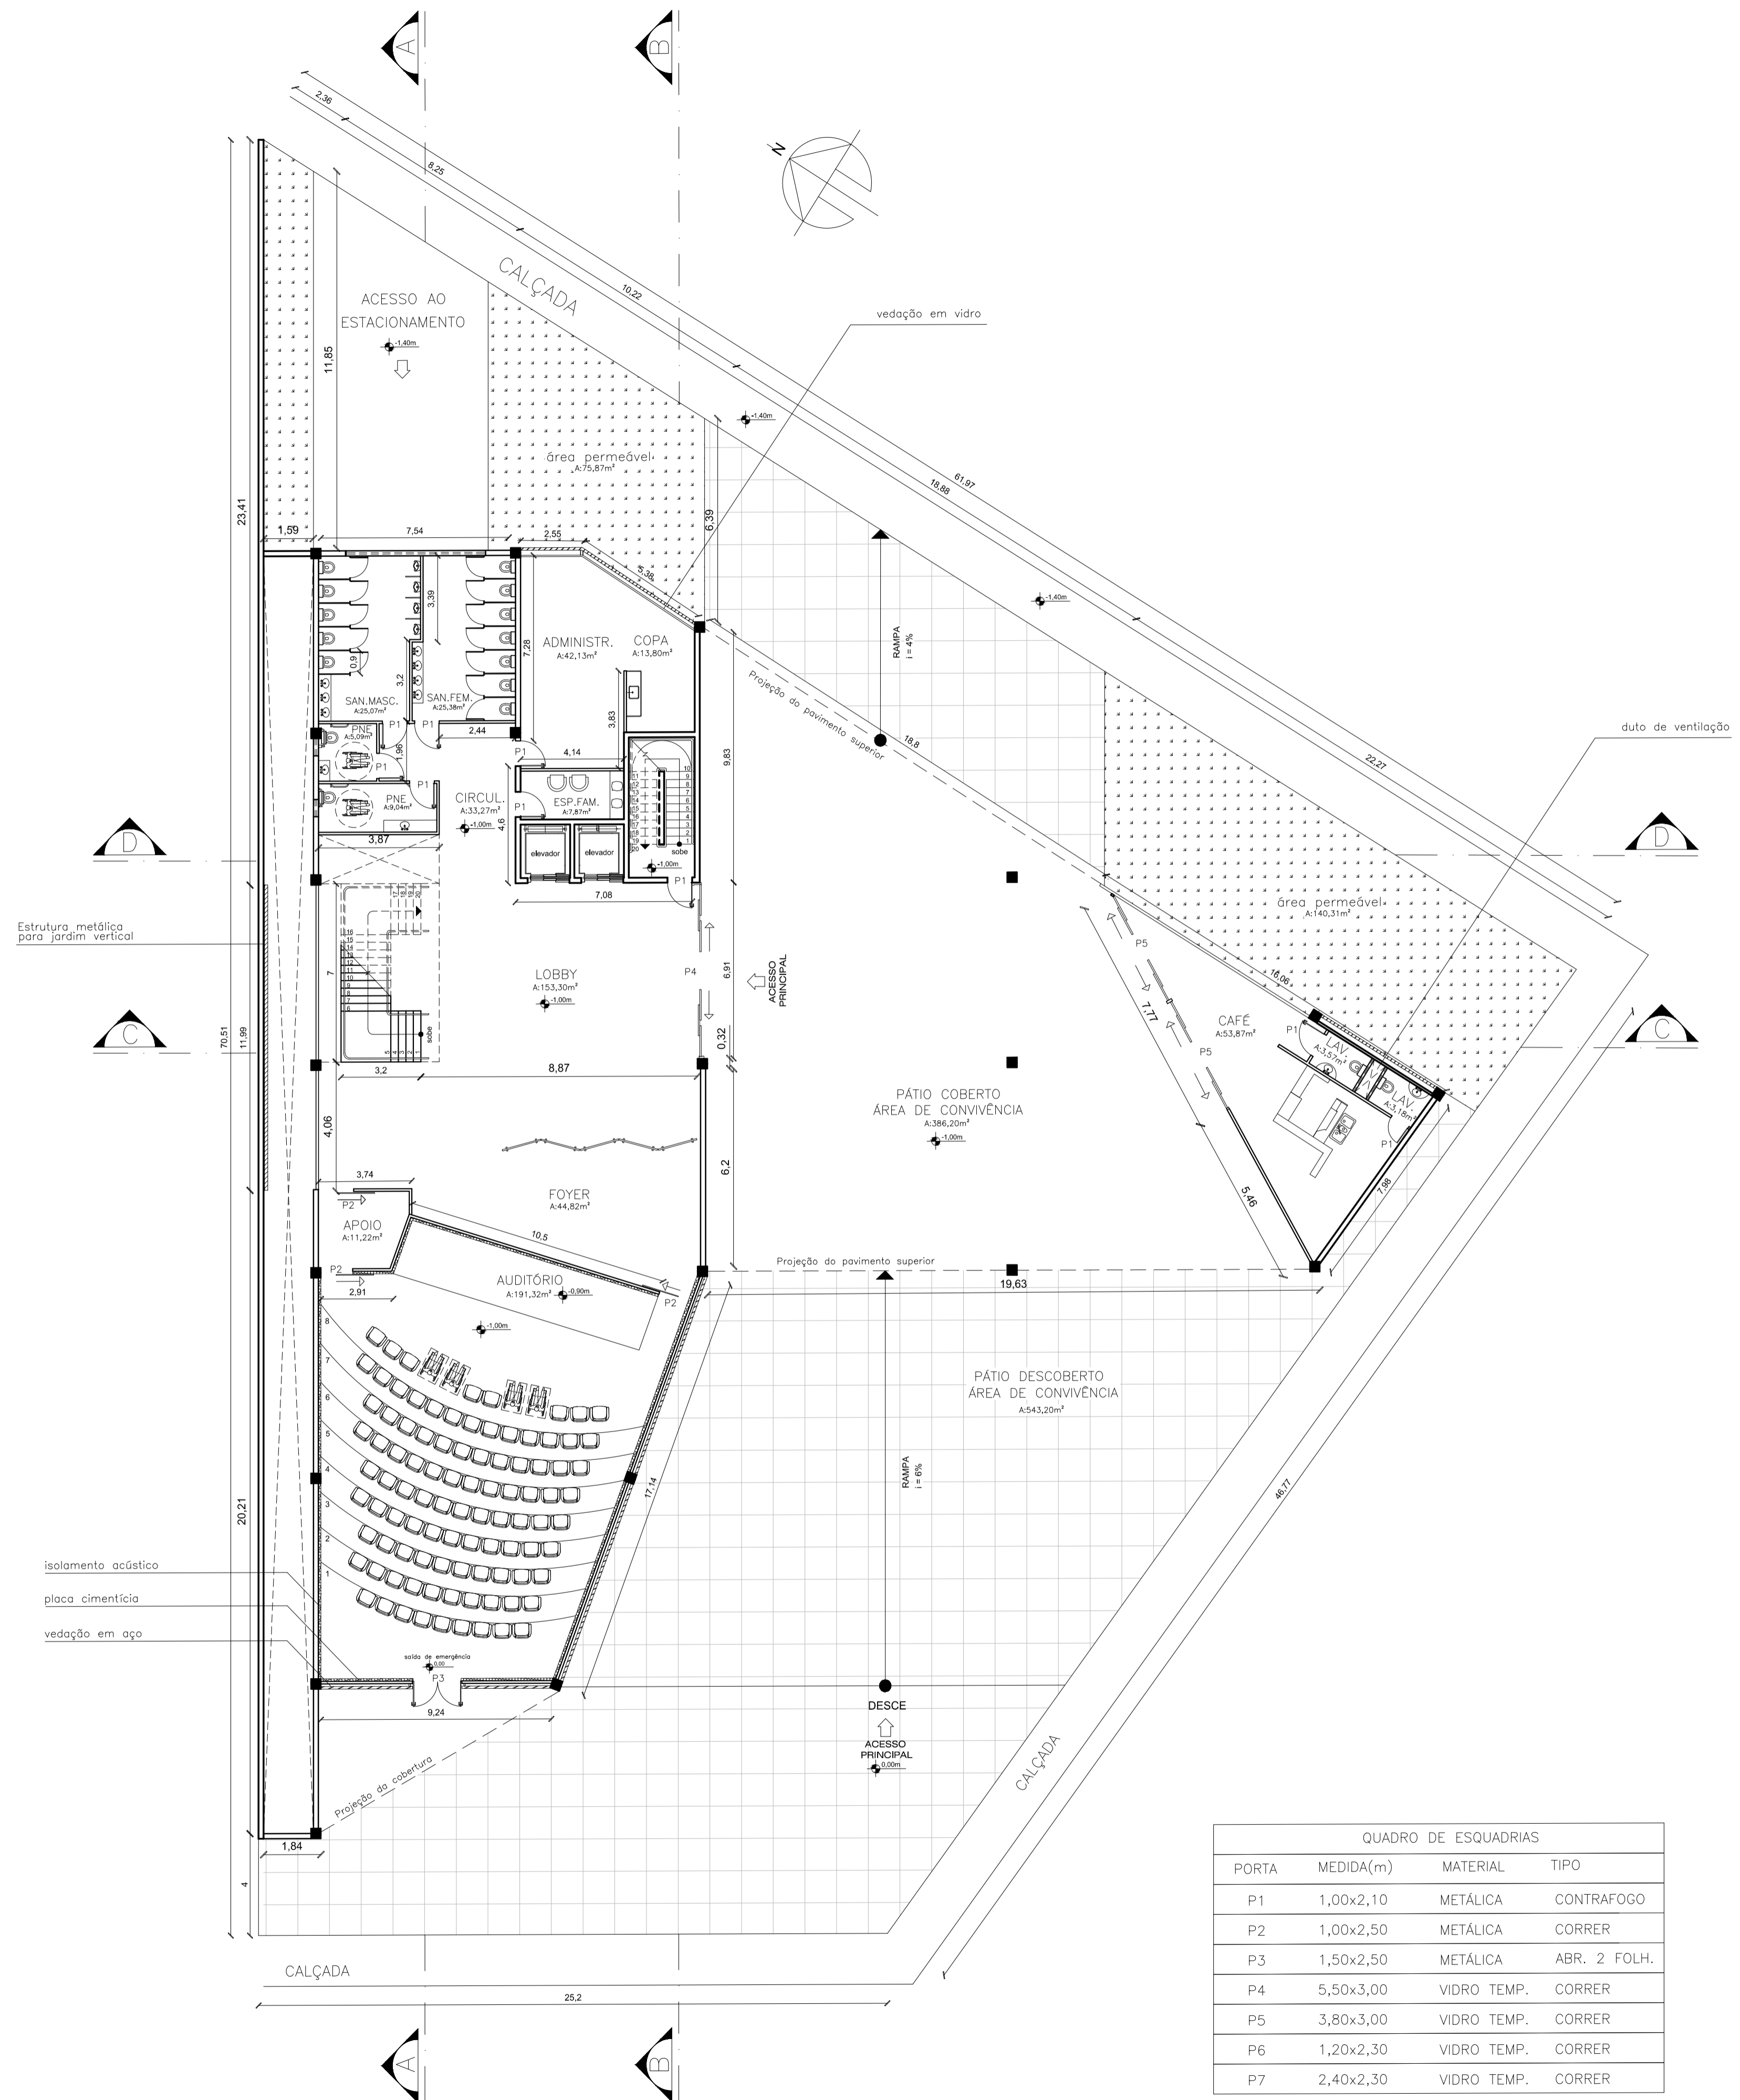

PLANTA PAVIMENTO TÉRREO
ESC: 1/125

QUADRO DE ESQUADRIAS			
PORTA	MEDIDA(m)	MATERIAL	TIPO
P1	1,00x2,10	METÁLICA	CONTRAFOGO
P2	1,00x2,50	METÁLICA	CORRER
P3	1,50x2,50	METÁLICA	ABR. 2 FOLH.
P4	5,50x3,00	VIDRO TEMP.	CORRER
P5	3,80x3,00	VIDRO TEMP.	CORRER
P6	1,20x2,30	VIDRO TEMP.	CORRER
P7	2,40x2,30	VIDRO TEMP.	CORRER