


PLANTA DE COBERTURA PRÉDIO DAS SALAS DE AULA
Escala 1:100

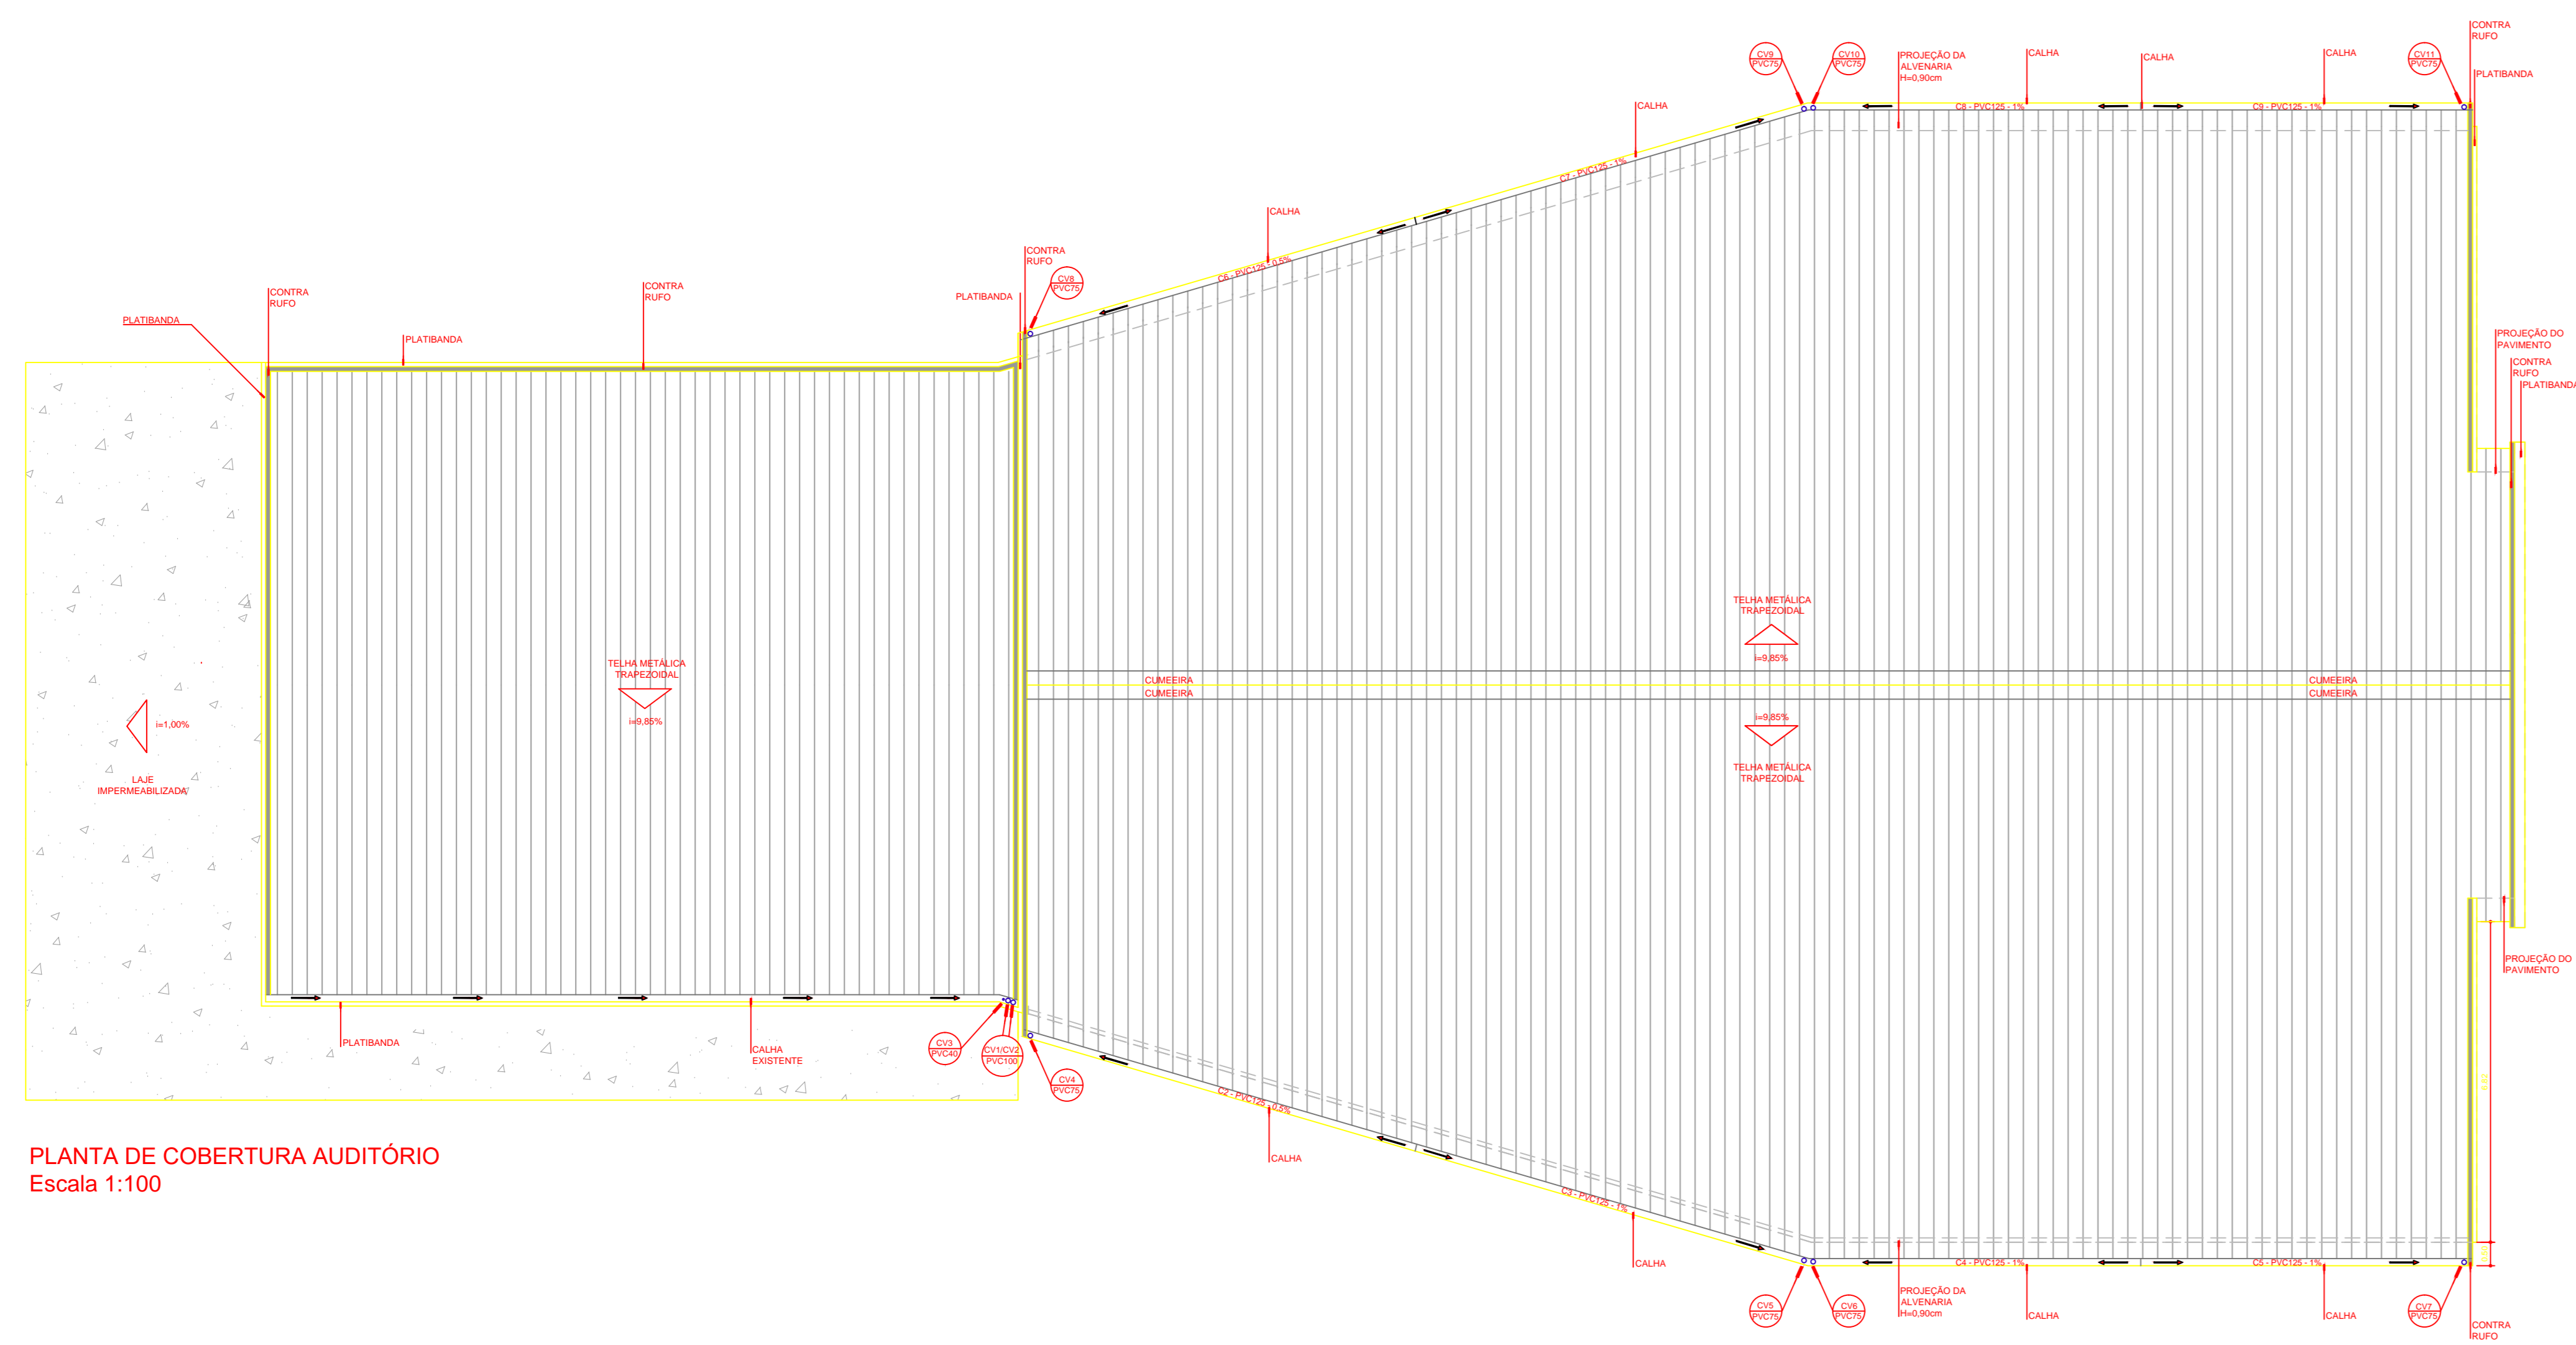

PLANTA DE COBERTURA AUDITÓRIO
Escala 1:100

AUDITÓRIO - INSTITUTO FEDERAL

TÍTULO: PROJETO DE INSTALAÇÕES PREDIAIS DE ÁGUA PLUVIAL
RESPONSÁVEL TÉCNICO: JOYCE DE SOUZA
ASSUNTO: PROJETO DE COBERTURA

PROFESSOR: ENG. RIVANA PRADO DE VASCONCELOS

FOLHA: 01/03

DATA: 27/10/2017 ESCALA: 1:100