

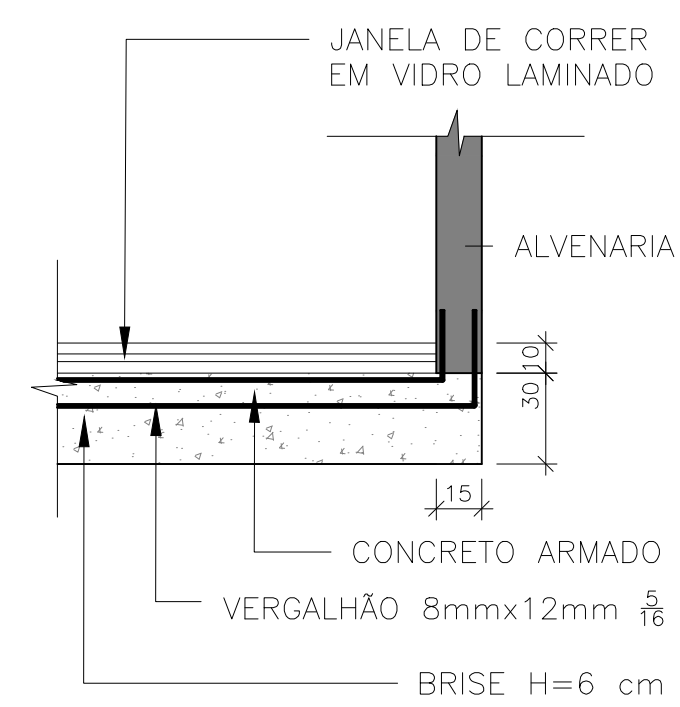
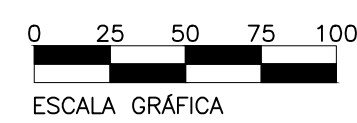



16 PLANTA LAJE NERVURADA  
ESCALA 1:25

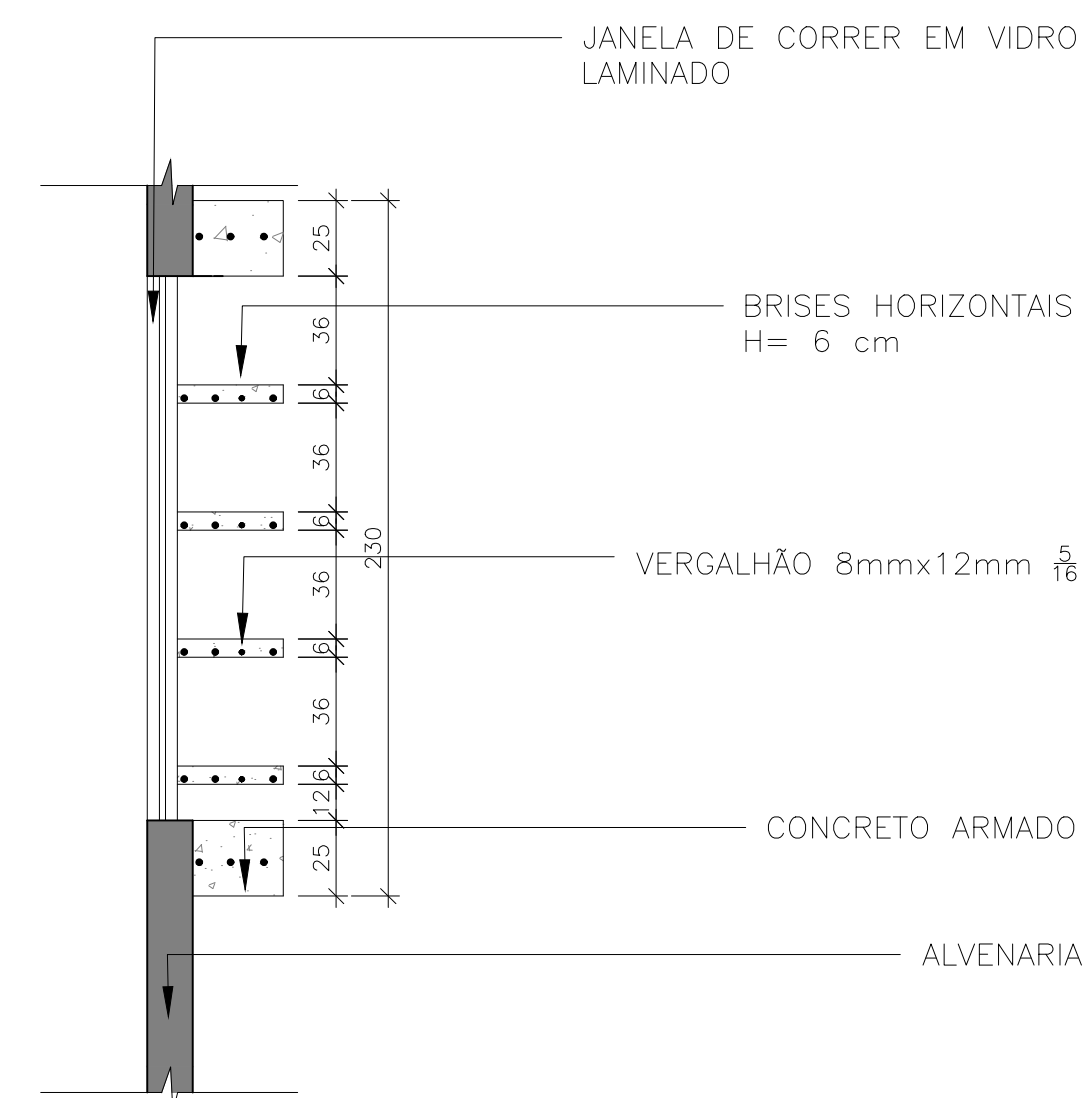


17 DETALHE BRISES HORIZONTAIS  
ESCALA 1:25

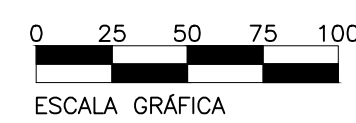



18 DETALHE BRISES HORIZONTAIS  
ESCALA 1:25

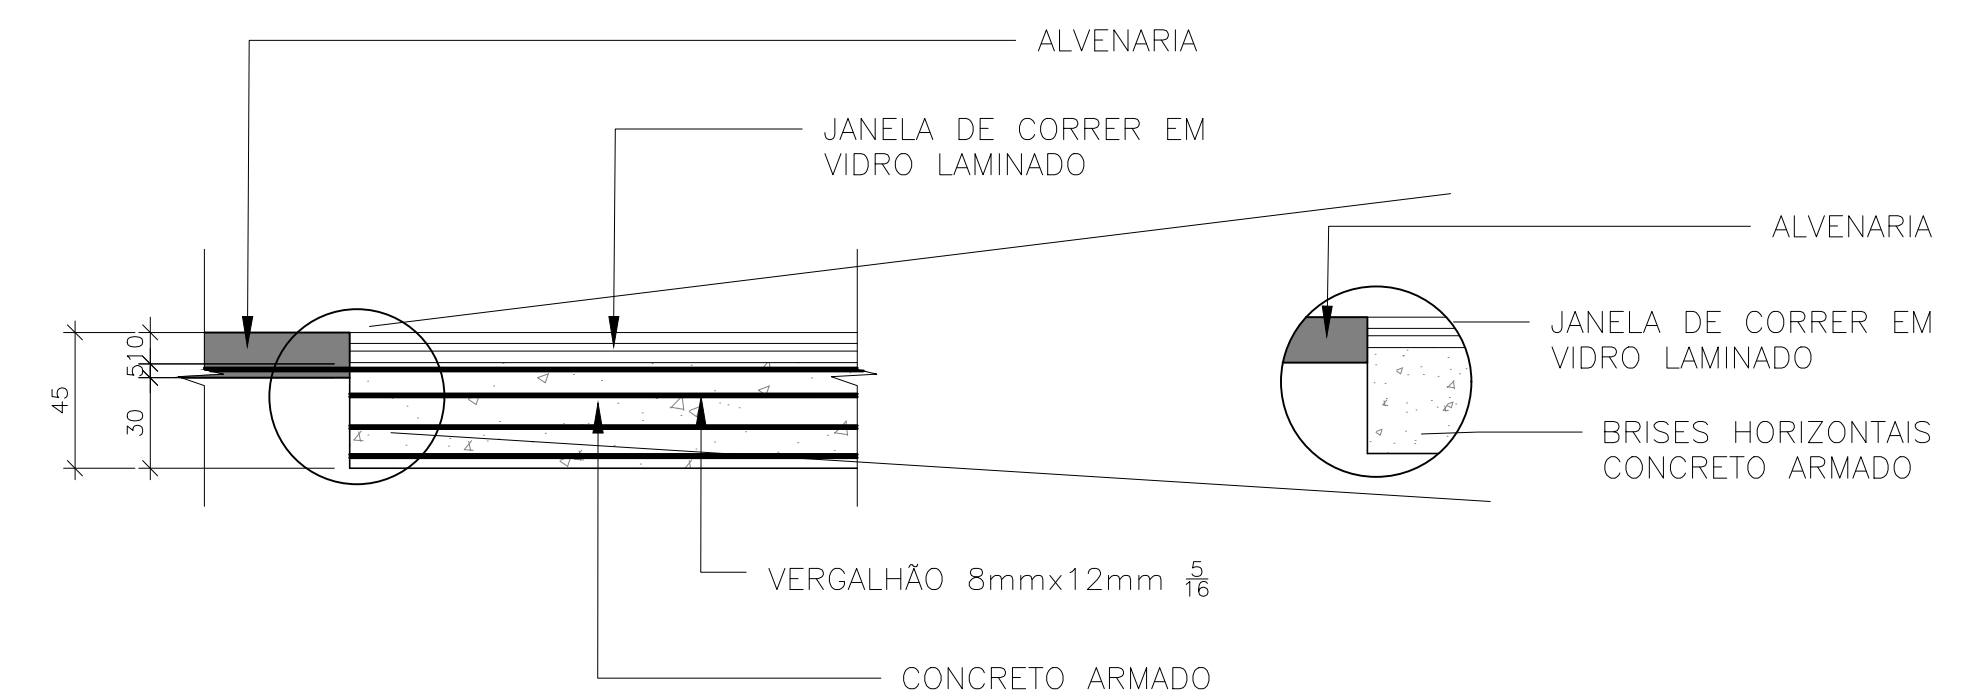



19 DETALHE BRISES HORIZONTAIS  
ESCALA 1:25

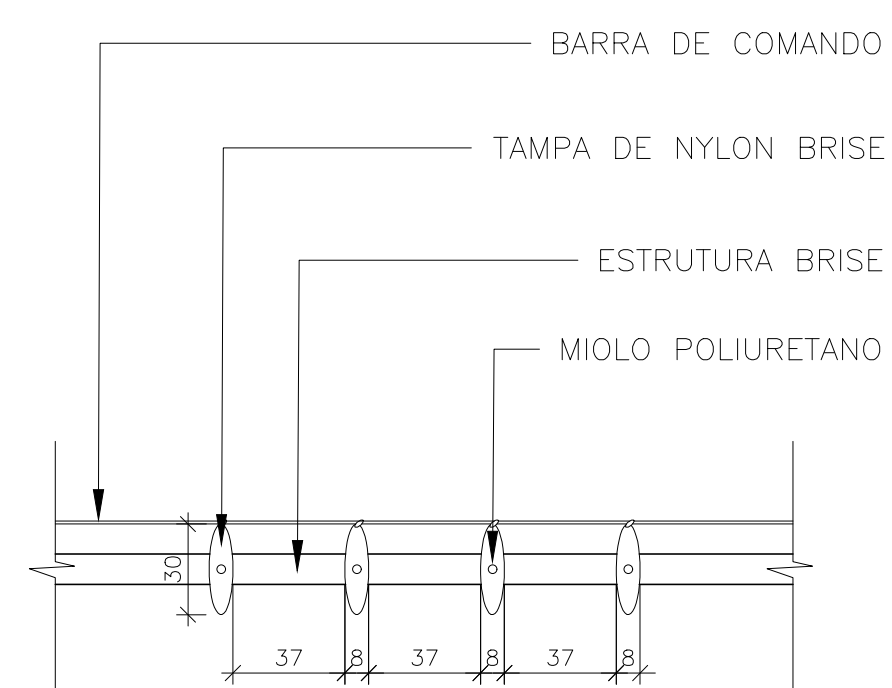


20 DETALHE BRISES VERTICAIS  
ESCALA 1:25

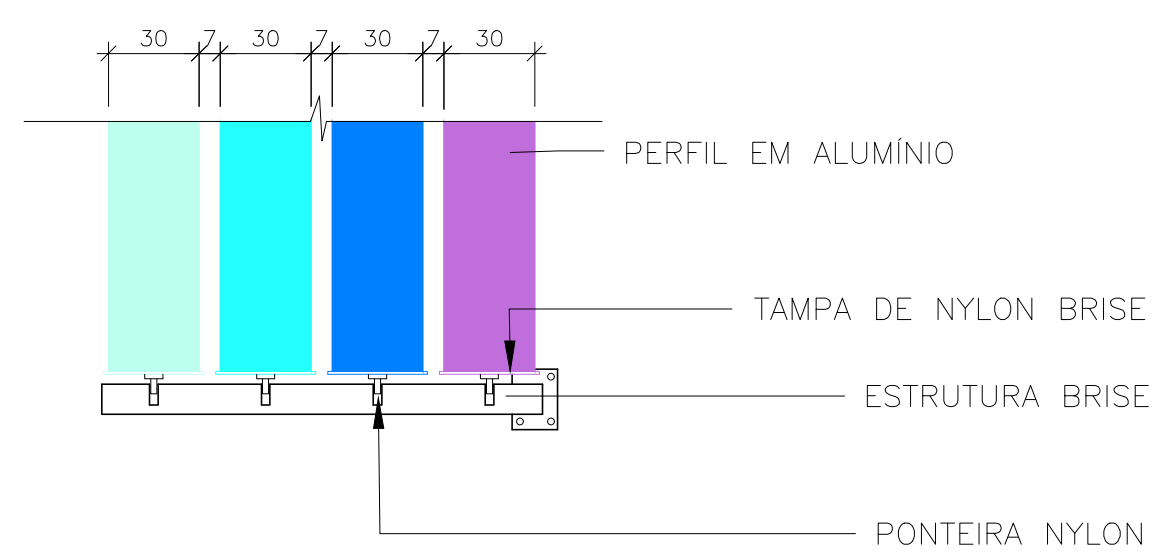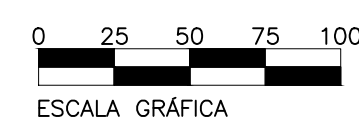

21 DETALHE BRISES VERTICAIS  
ESCALA 1:25

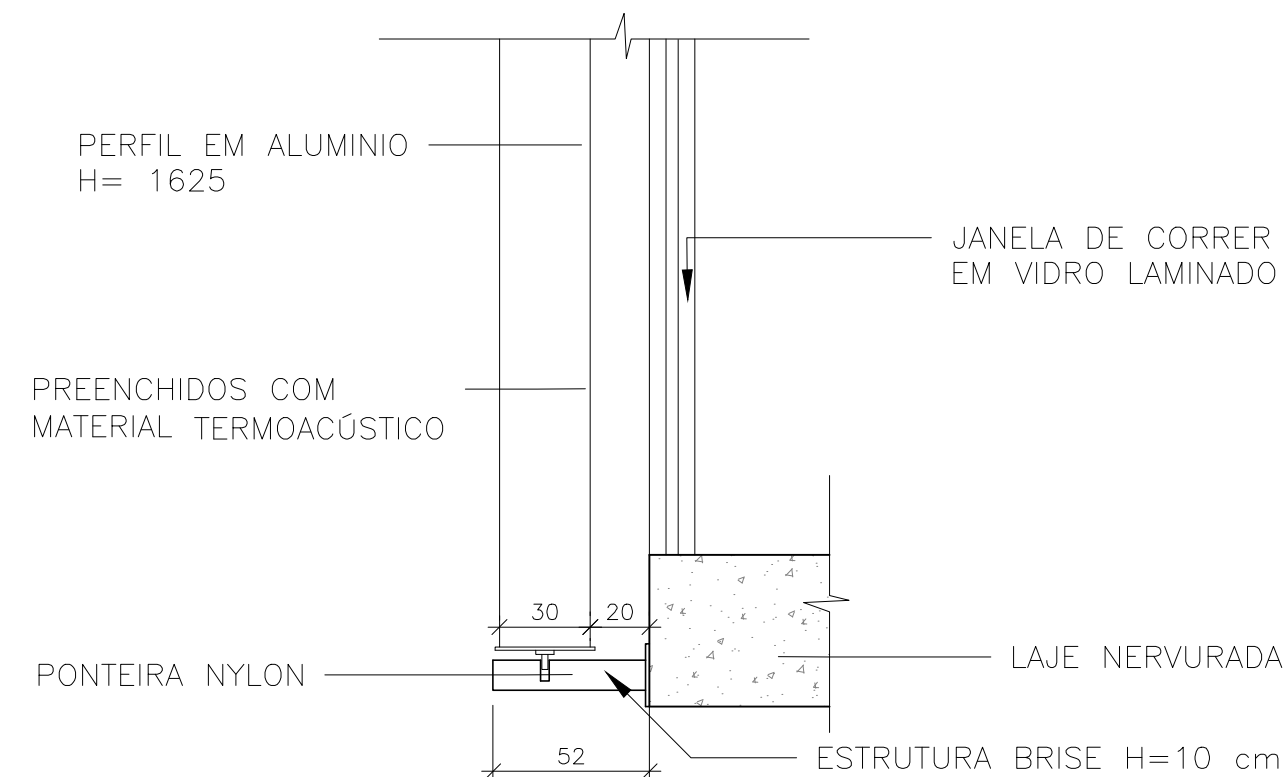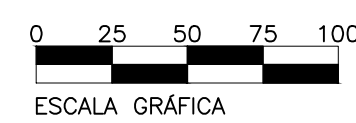

22 DETALHE BRISES VERTICAIS  
ESCALA 1:25

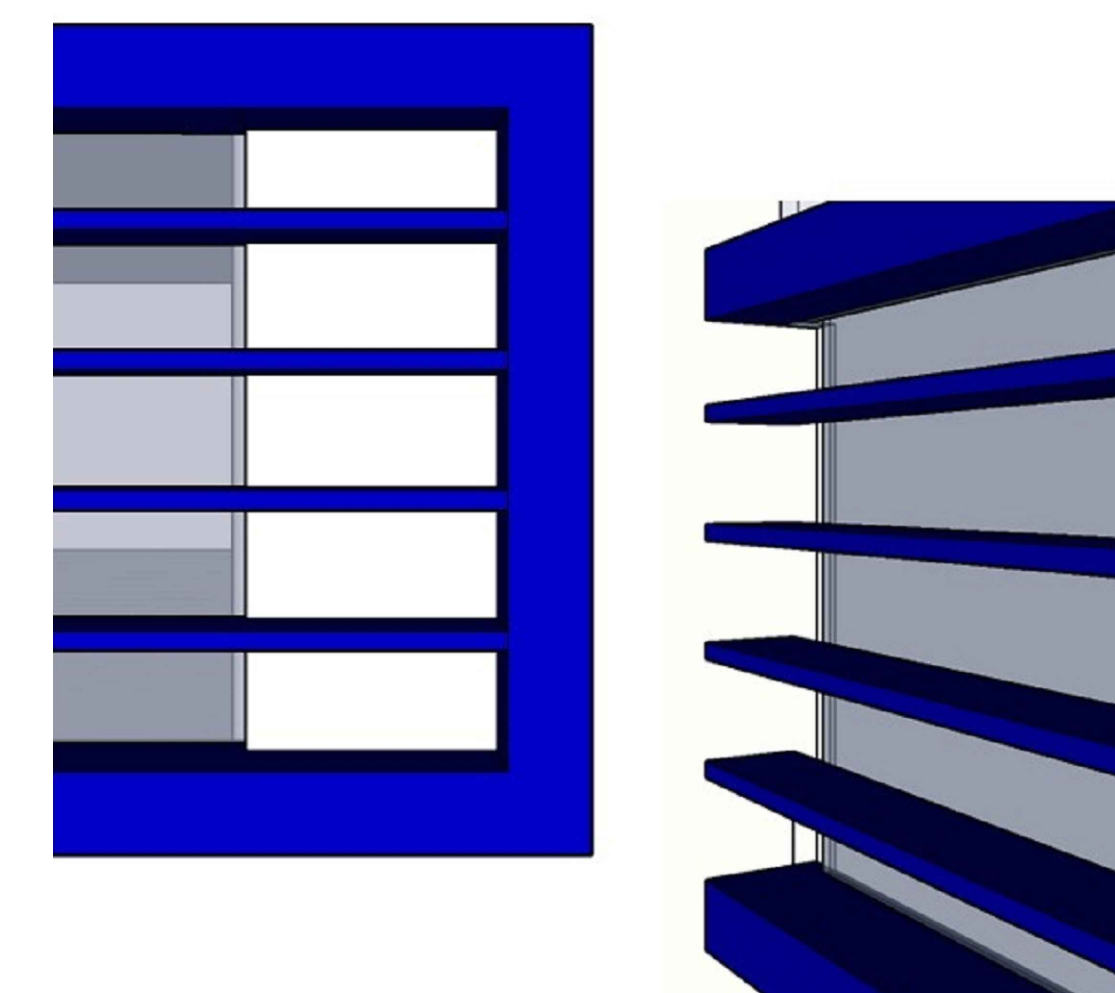

Perspectivas detalhes brises horizontais