



4 DIAGRAMA ESTRUTURAL
ESCALA 1/150

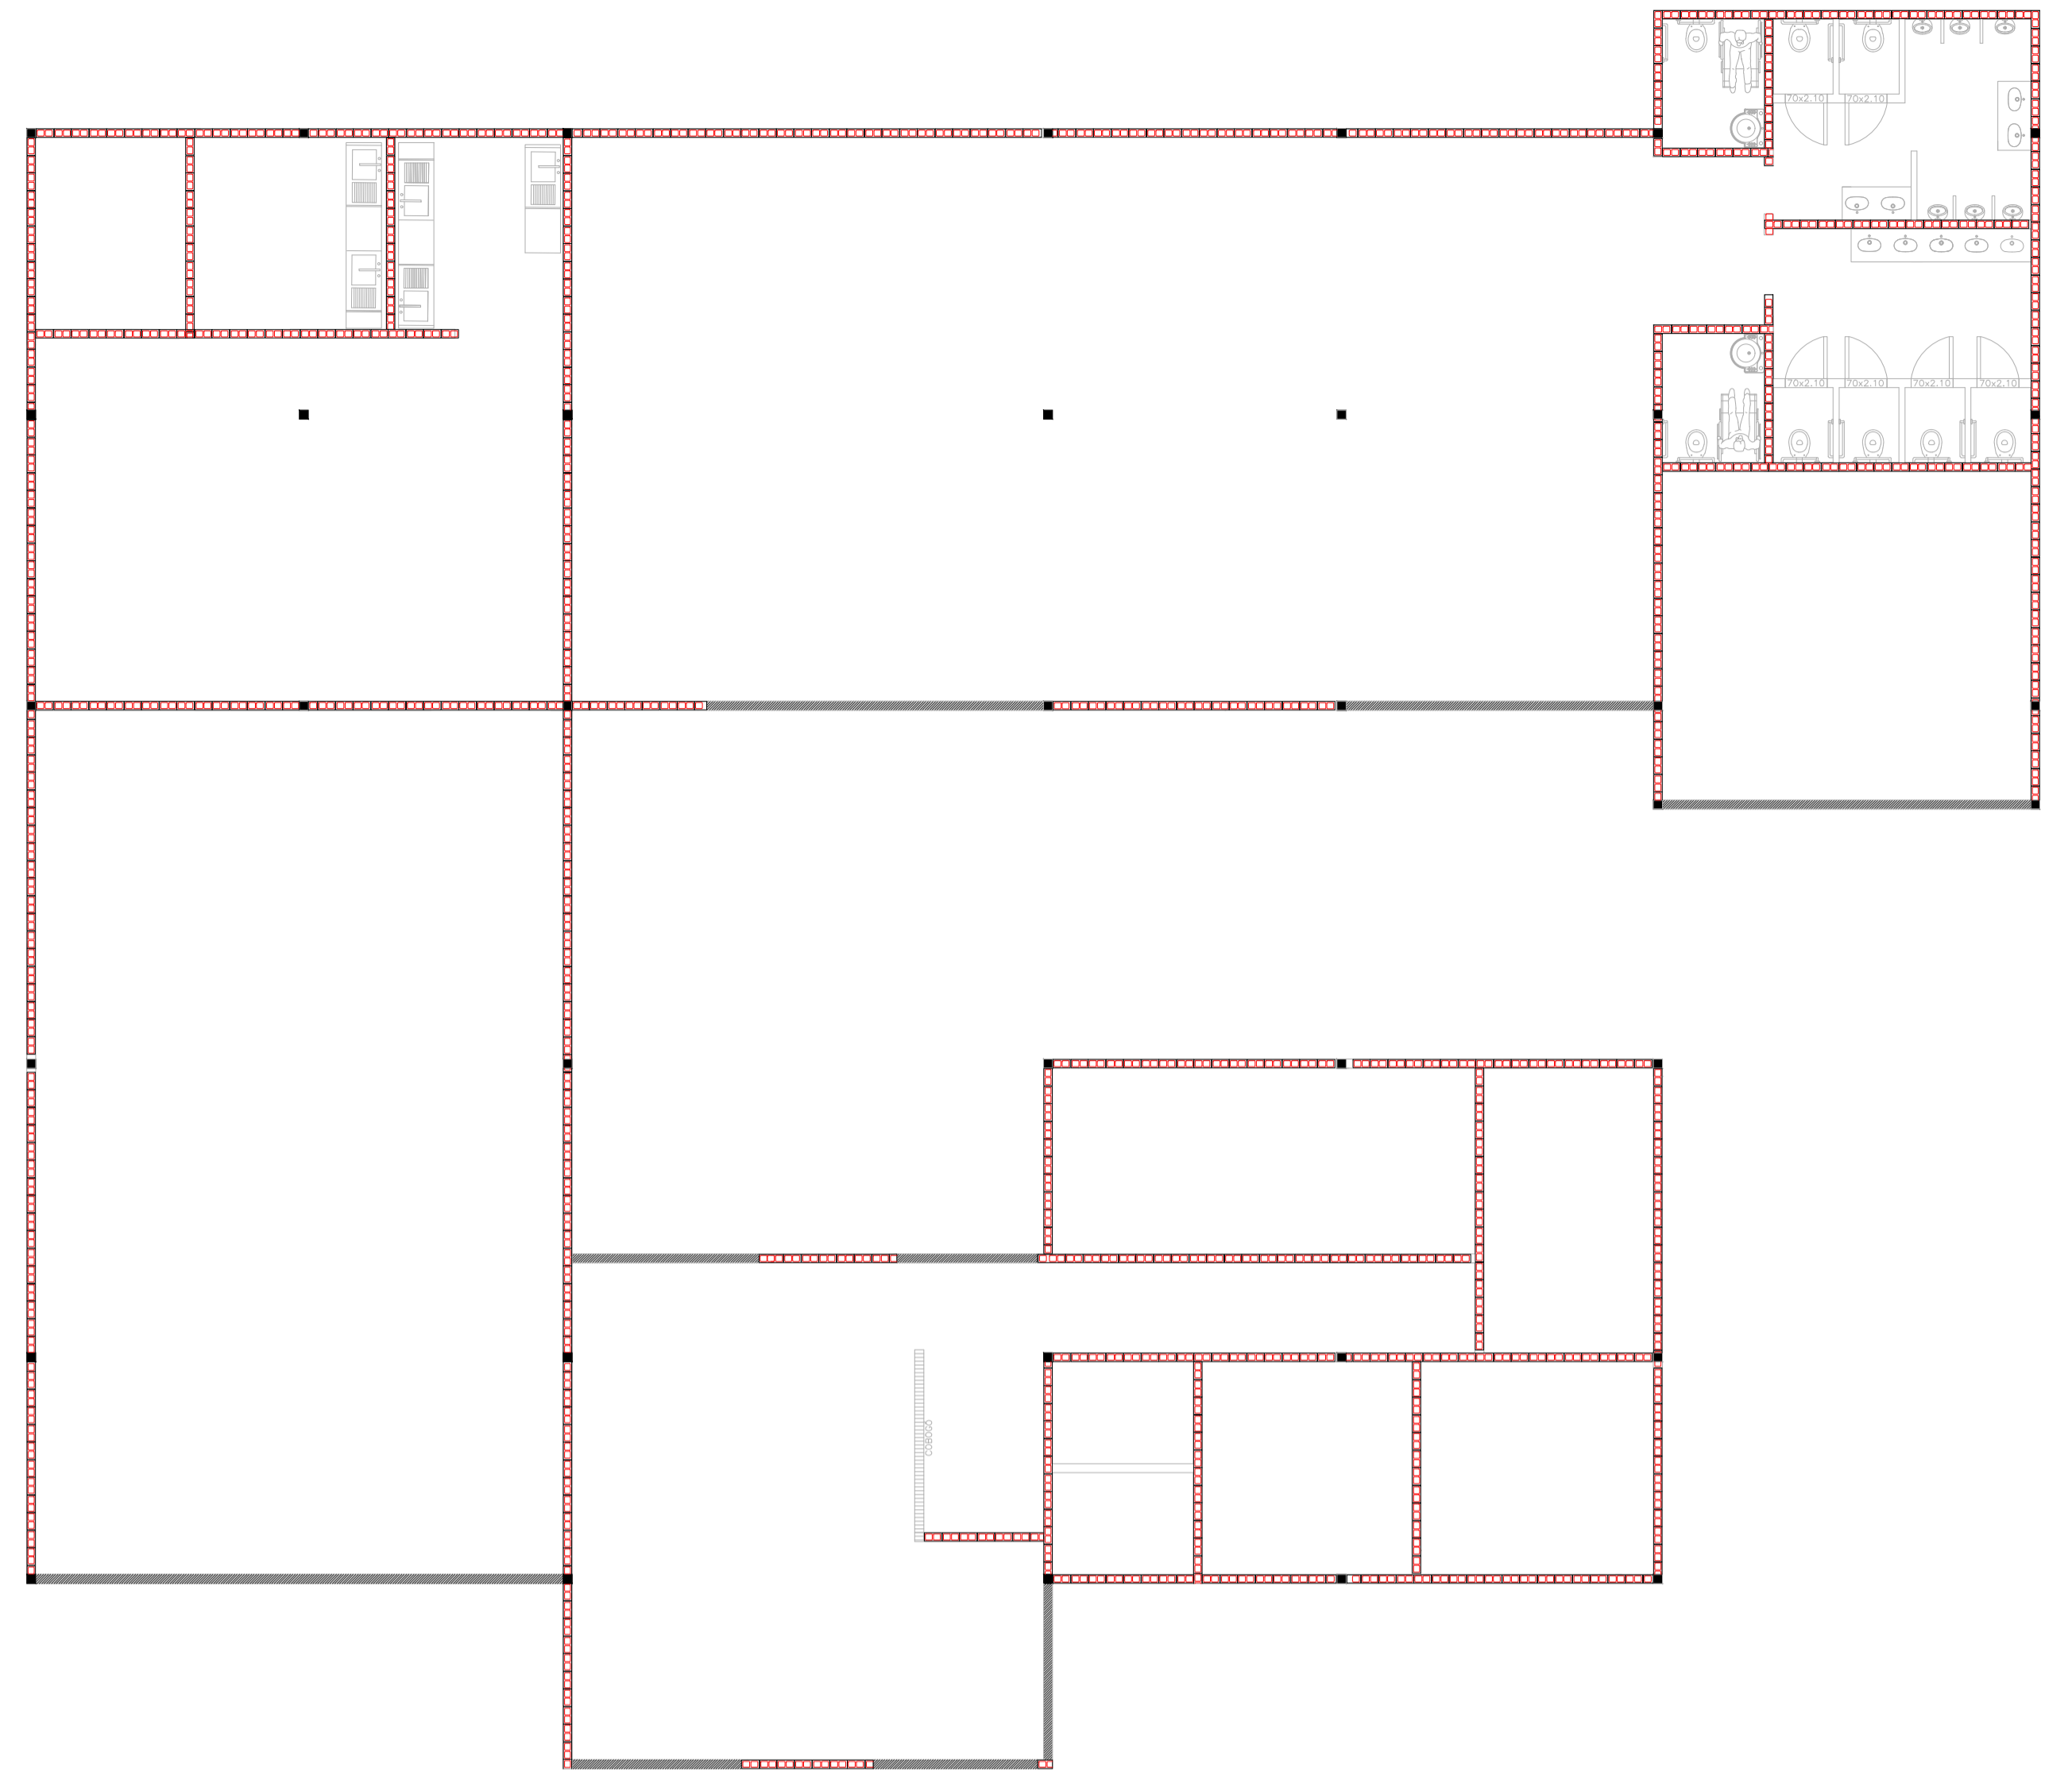

5 PLANTA DE MODULAÇÃO
ESCALA 1/100



LEGENDA	
	PAREDE BLOCO MACIÇO
	VIDRO TEMPERADO

DETALHE GENÉRICO DE JUNTAS DOS BLOCOS

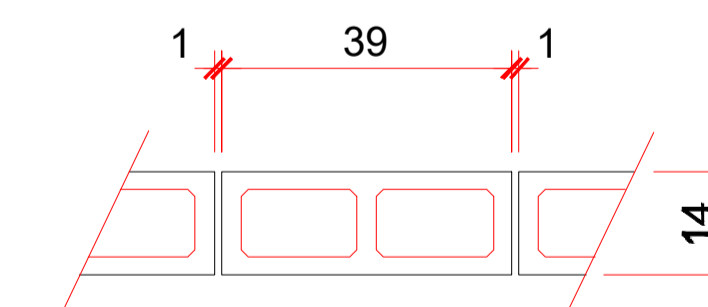


S/ ESCALA

DETALHE DA ARGAMASSA

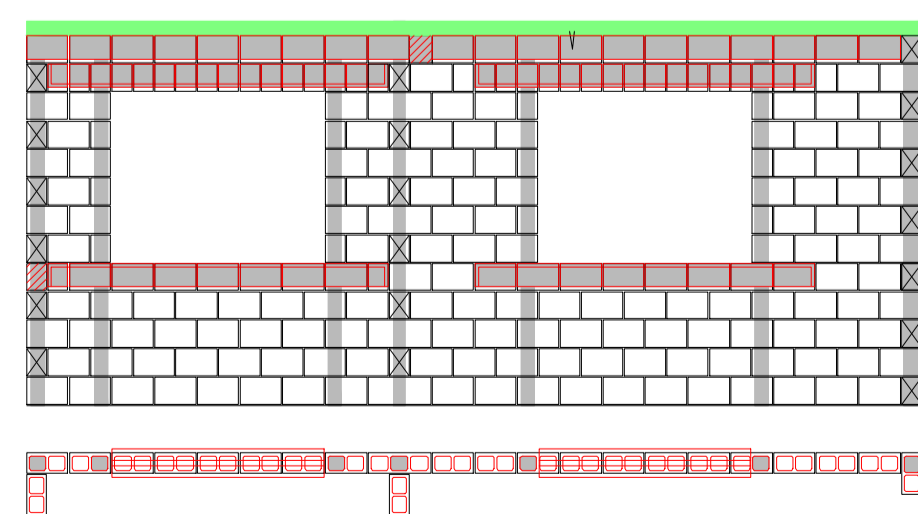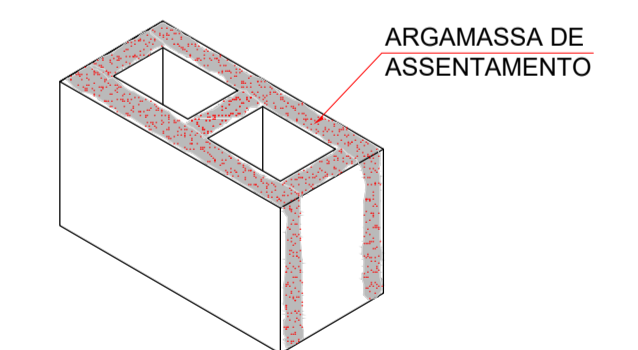

DETALHAMENTO ALVENARIA
S/ ESCALA

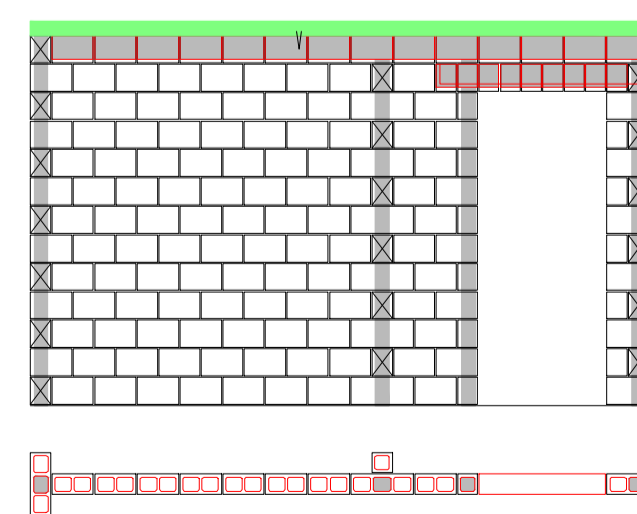

DETALHAMENTO ALVENARIA
S/ ESCALA

CENTRO UNIVERSITÁRIO DO SUL DE MINAS
UNIS - MG

CURSO:	ARQUITETURA E URBANISMO	
DISCIPLINA:	TRABALHO DE CONCLUSÃO DE CURSO II	
PROF. ORIENTADOR:	DANIELLA COLI	ESCALA: INDICADA
ALUNO:	FRANCSLENE F. RIBEIRO	
ASSUNTO:	CENTRO DE APOIO AO IDOSO- PARAGUAÇU/MG	FOLHA: 03
LOCALIZAÇÃO:	R. PROF. MARCOS MACIEL DIAS/ CENTRO	
DATA:	17/06/2019	