

VOÇOROCA/VAZIO



VAZIO

ÁREA RESIDENCIAL

06 PLANTA DE SITUAÇÃO  
ESC. 1/1000

QUADRO DE ÁREAS

TERRENO:	12.000,00m <sup>2</sup>
PRÉDIO PRINCIPAL:	2.625m <sup>2</sup>
AUDITÓRIO:	365,58m <sup>2</sup>
TOTAL:	2.990,58m <sup>2</sup>
TAXA DE OCUPAÇÃO:	24,92%
TAXA DE PERMEABILIDADE:	15,61%

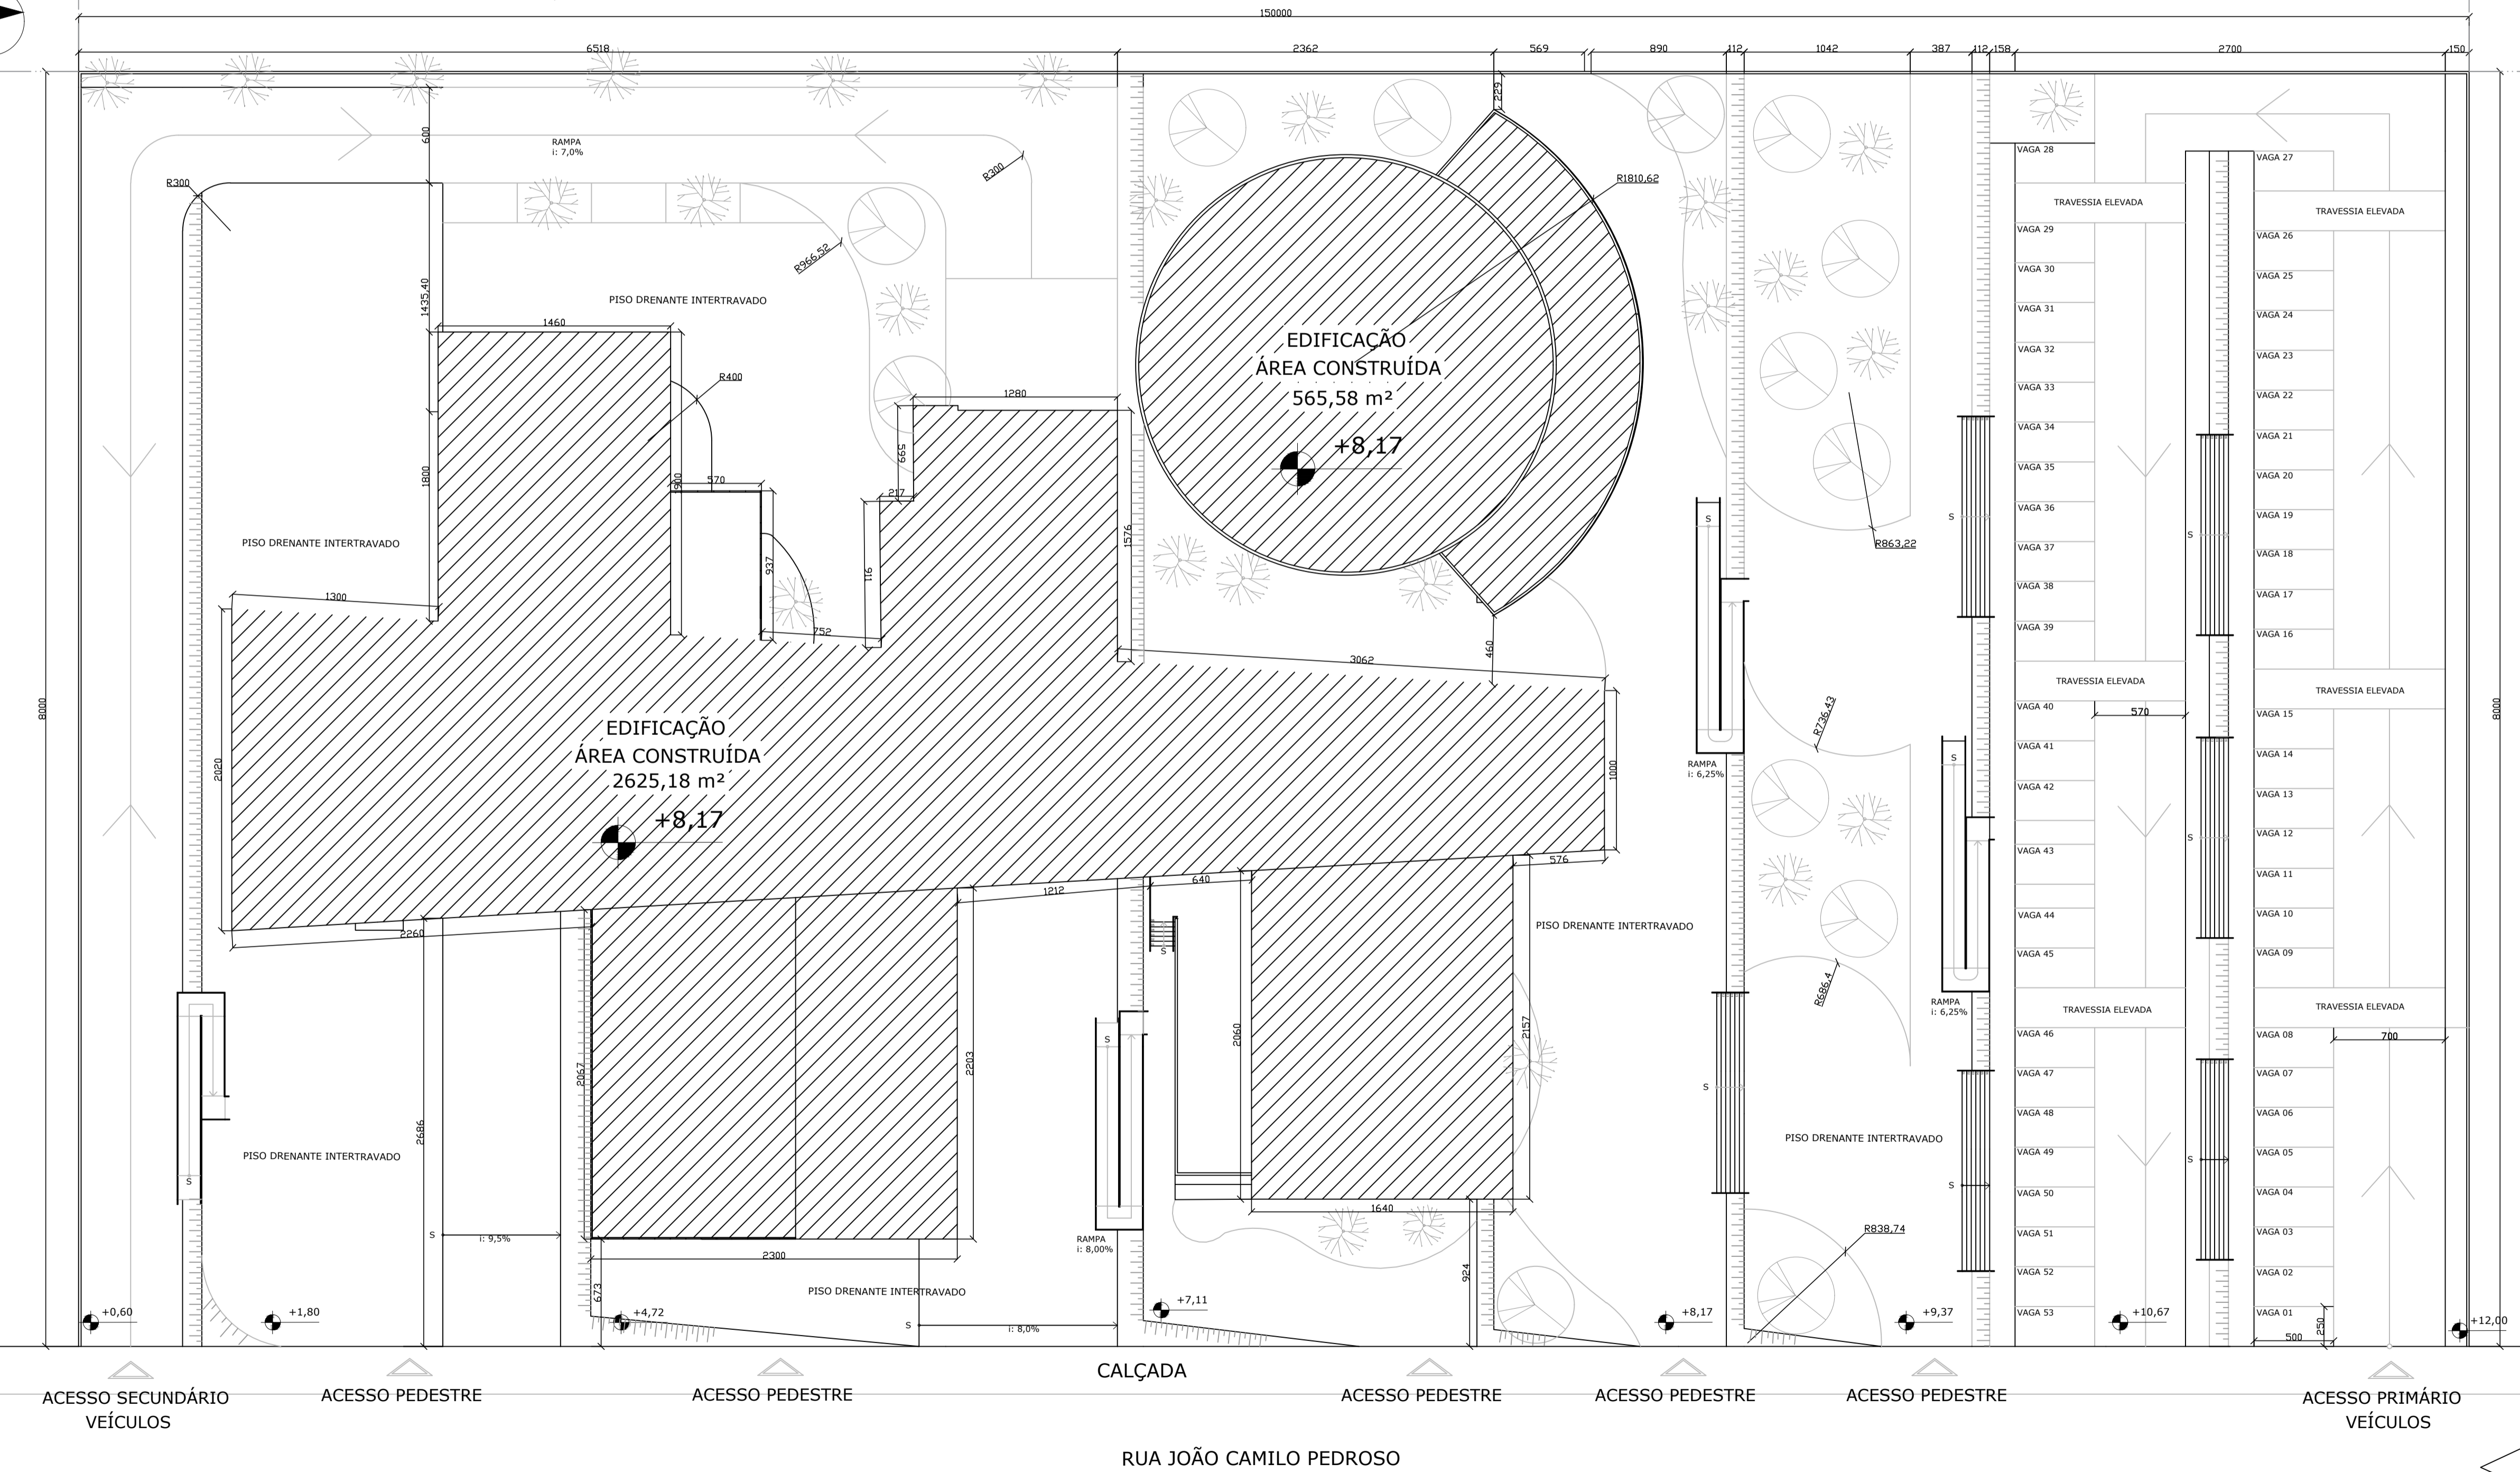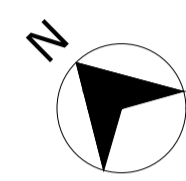

07 PLANTA DE IMPLANTAÇÃO  
ESC. 1/250