


09 PLANTA NÍVEL 1,80  
ESC. 1/200

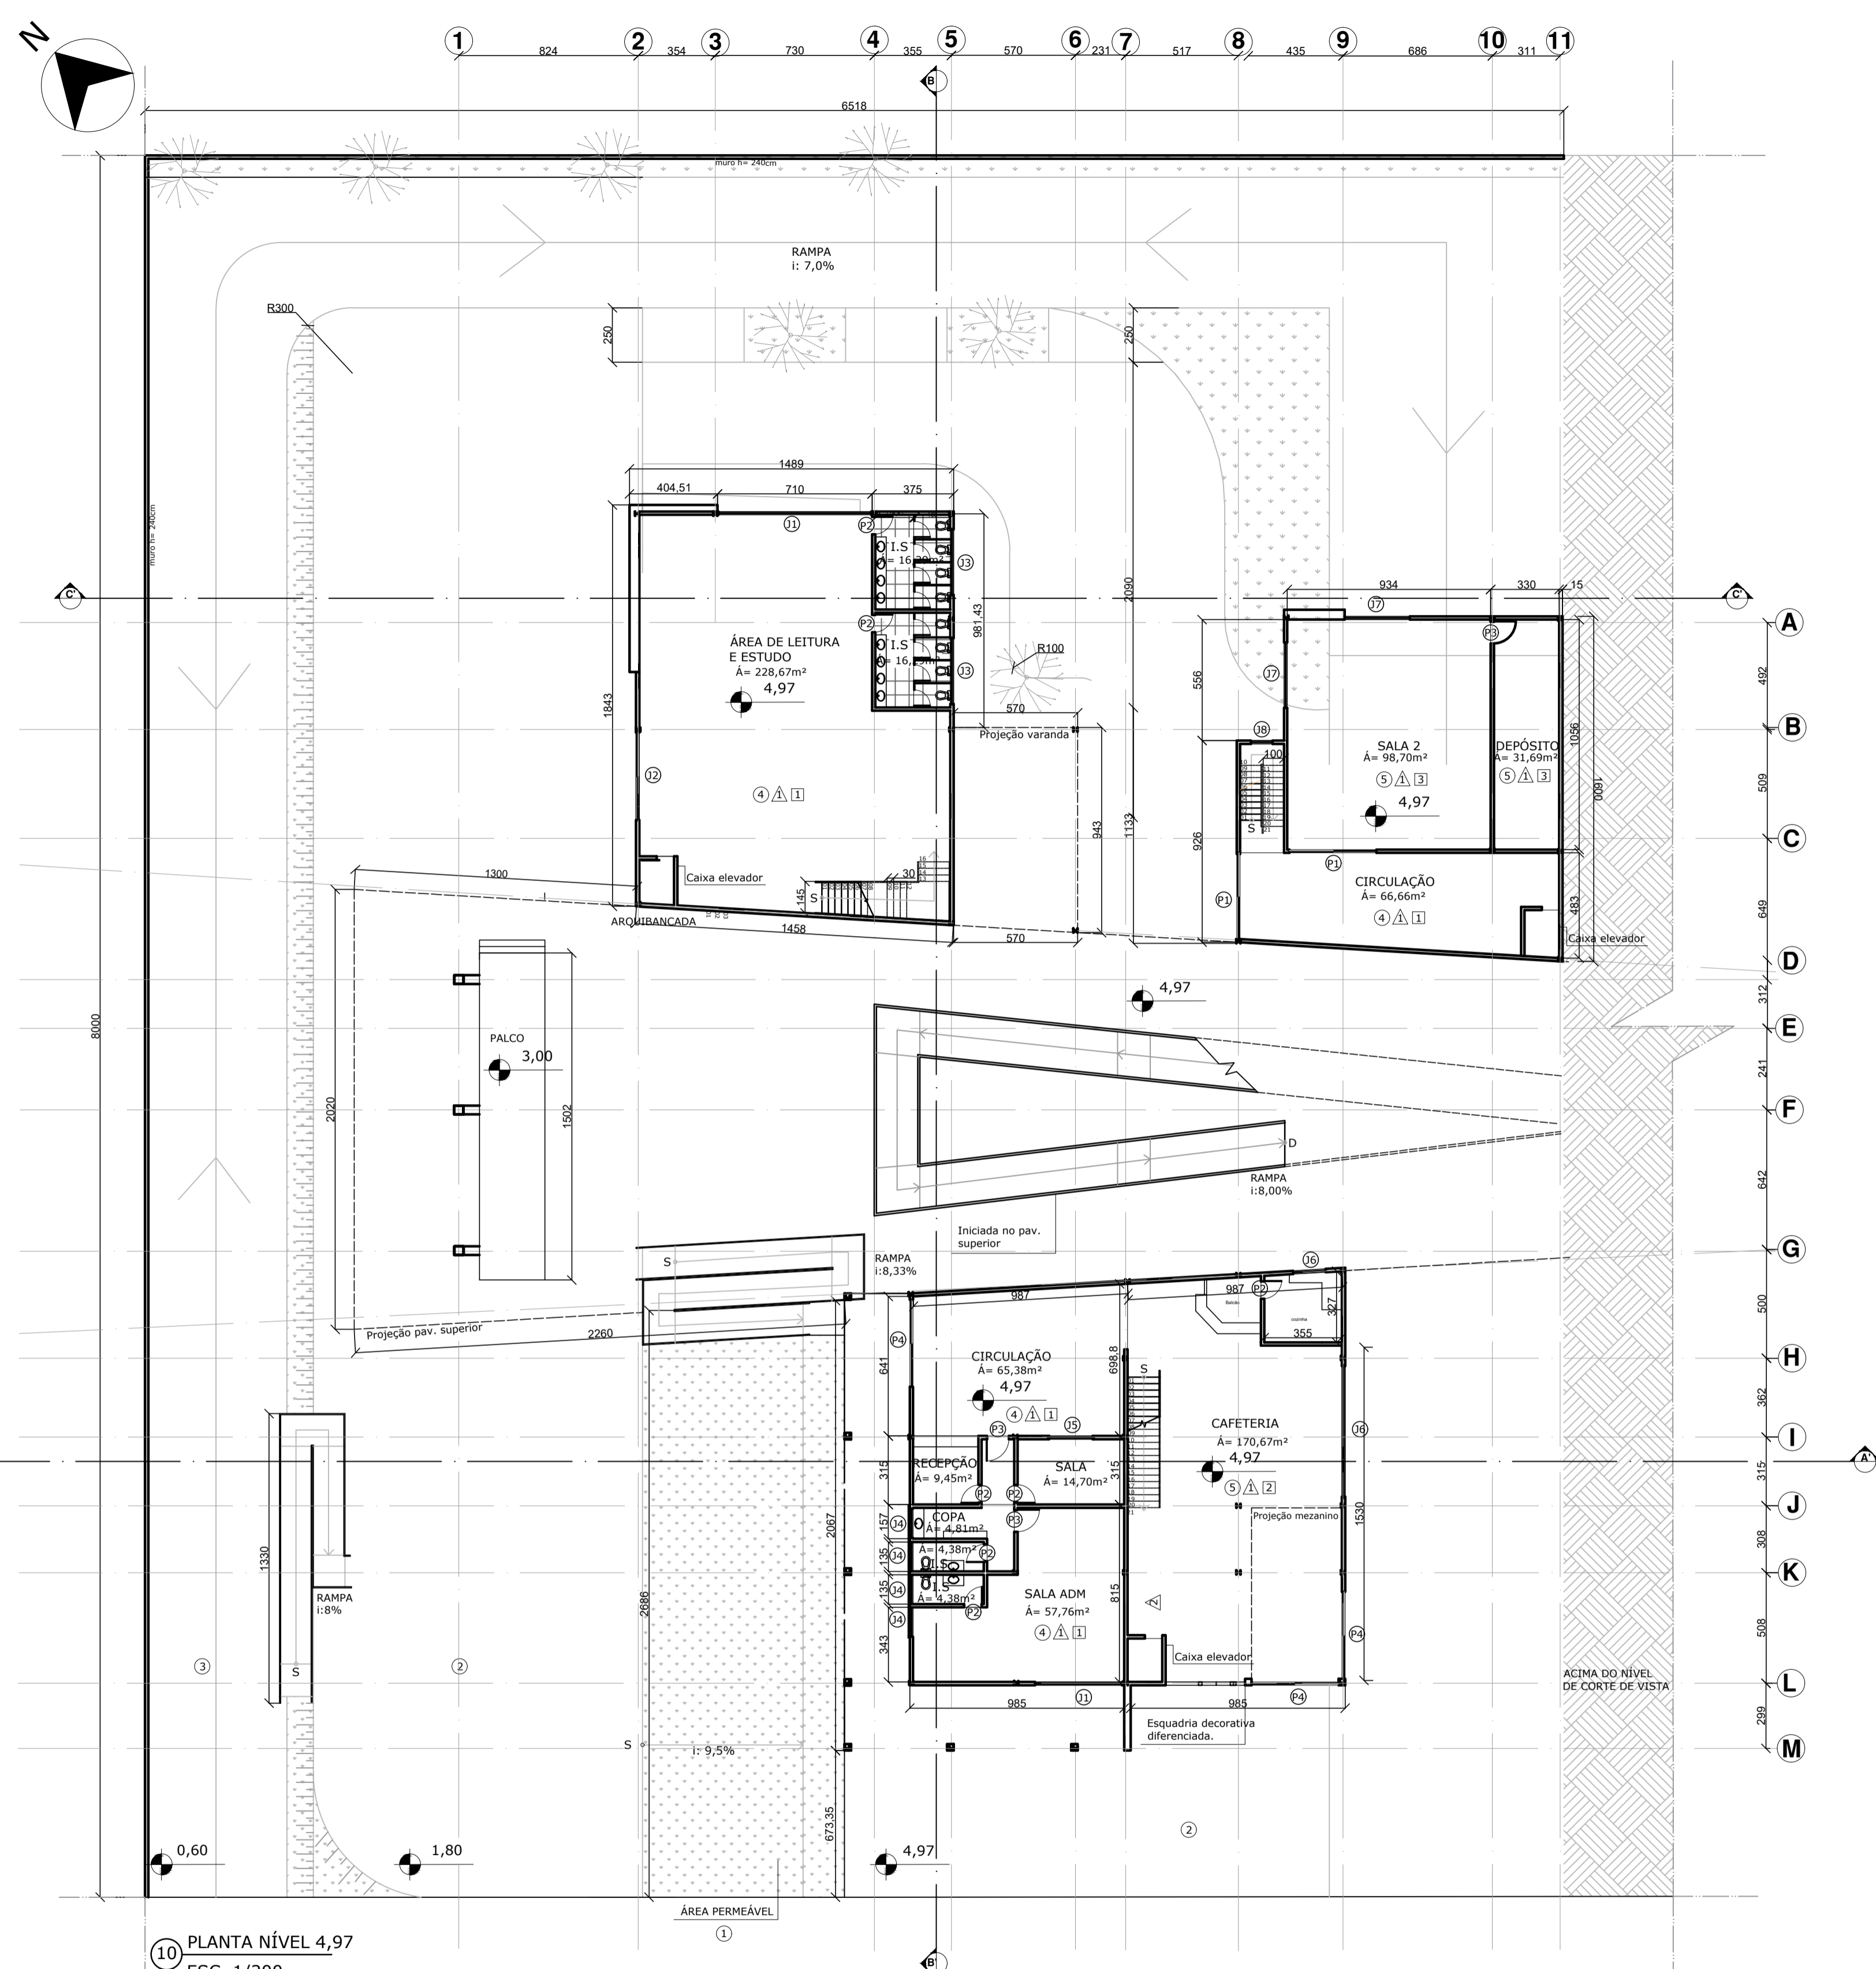

10 PLANTA NÍVEL 4,97  
ESC. 1/200

QUADRO DE ESPECIFICAÇÕES DE MATERIAIS

**PISO**

- 1 - Grama esmeralda
- 2 - Bloco retangular drenante intertravado
- 3 - Estrada pavimentada com asfalto
- 4 - Piso cerâmico giza antiderrapante 120x120cm
- 5 - Placa cimentícia impermeabilizada

**PAREDE**


- 1 - Pintura acrílica cor branca
- 2 - Acabamento em alvenaria aparente

**TETO**

- 1 - Forro de gesso acartonado com pintura acrílica cor branca
- 2 - Forro de madeira laminada

JANELAS		
DIMENSÕES (cm)	DESCRIÇÃO	MATERIAL / ACABAMENTO
J1 700x260	4 folhas de correr e peitoris fixo de vidro	Esquadria de alumínio preta com vidro laminado incolor 10mm.
J2 400x300	2 folhas de correr	Esquadria de alumínio preta com vidro laminado incolor 10mm.
J3 300x60	1 folha basculante	Esquadria de alumínio preta com vidro laminado incolor 10mm.
J4 135x60	1 folha basculante	Esquadria de alumínio preta com vidro laminado incolor 10mm.
J5 200x250	2 folhas correr	Esquadria de alumínio preta com vidro laminado incolor 10mm.
J6 600x350	4 folhas correr	Esquadria de alumínio preta com vidro laminado incolor 10mm.
J7 300x150	2 folhas correr	Esquadria de alumínio preta com vidro laminado incolor 10mm.
J8 100x350	1 folhas fixa	Esquadria de alumínio preta com vidro laminado incolor 10mm.

PORTAS		
DIMENSÕES (cm)	DESCRIÇÃO	MATERIAL / ACABAMENTO
P1 400x300	4 folhas de correr	Esquadria de alumínio preta com vidro laminado incolor 10mm.
P2 80x210	1 folha de abrir	Madeira; - Acabamento: pintura branca acetinada.
P3 100x210	1 folha de abrir	Madeira; - Acabamento: pintura branca acetinada.
P4 400x350	2 folhas de correr	Esquadria de alumínio preta com vidro laminado incolor 10mm.

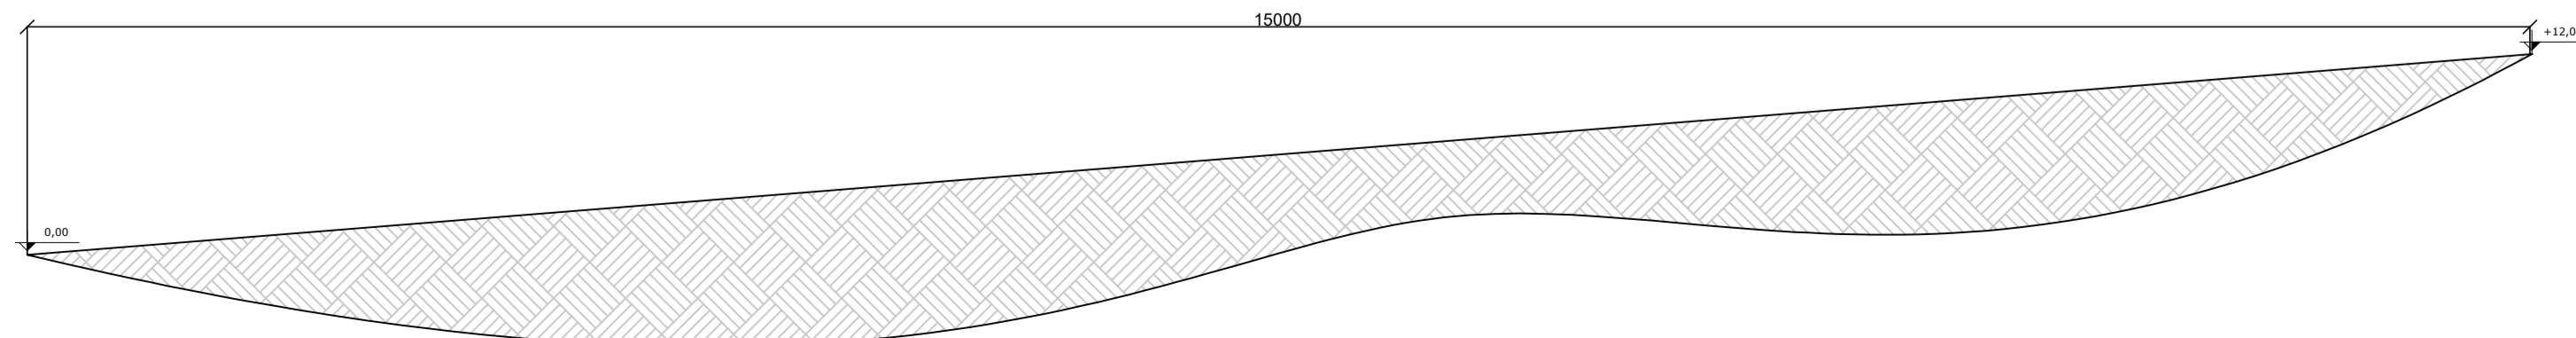

11 PERFIL LOGITUDINAL DO TERRENO  
ESC. 1/400