APÊNDICE A - Divisão das subbacias

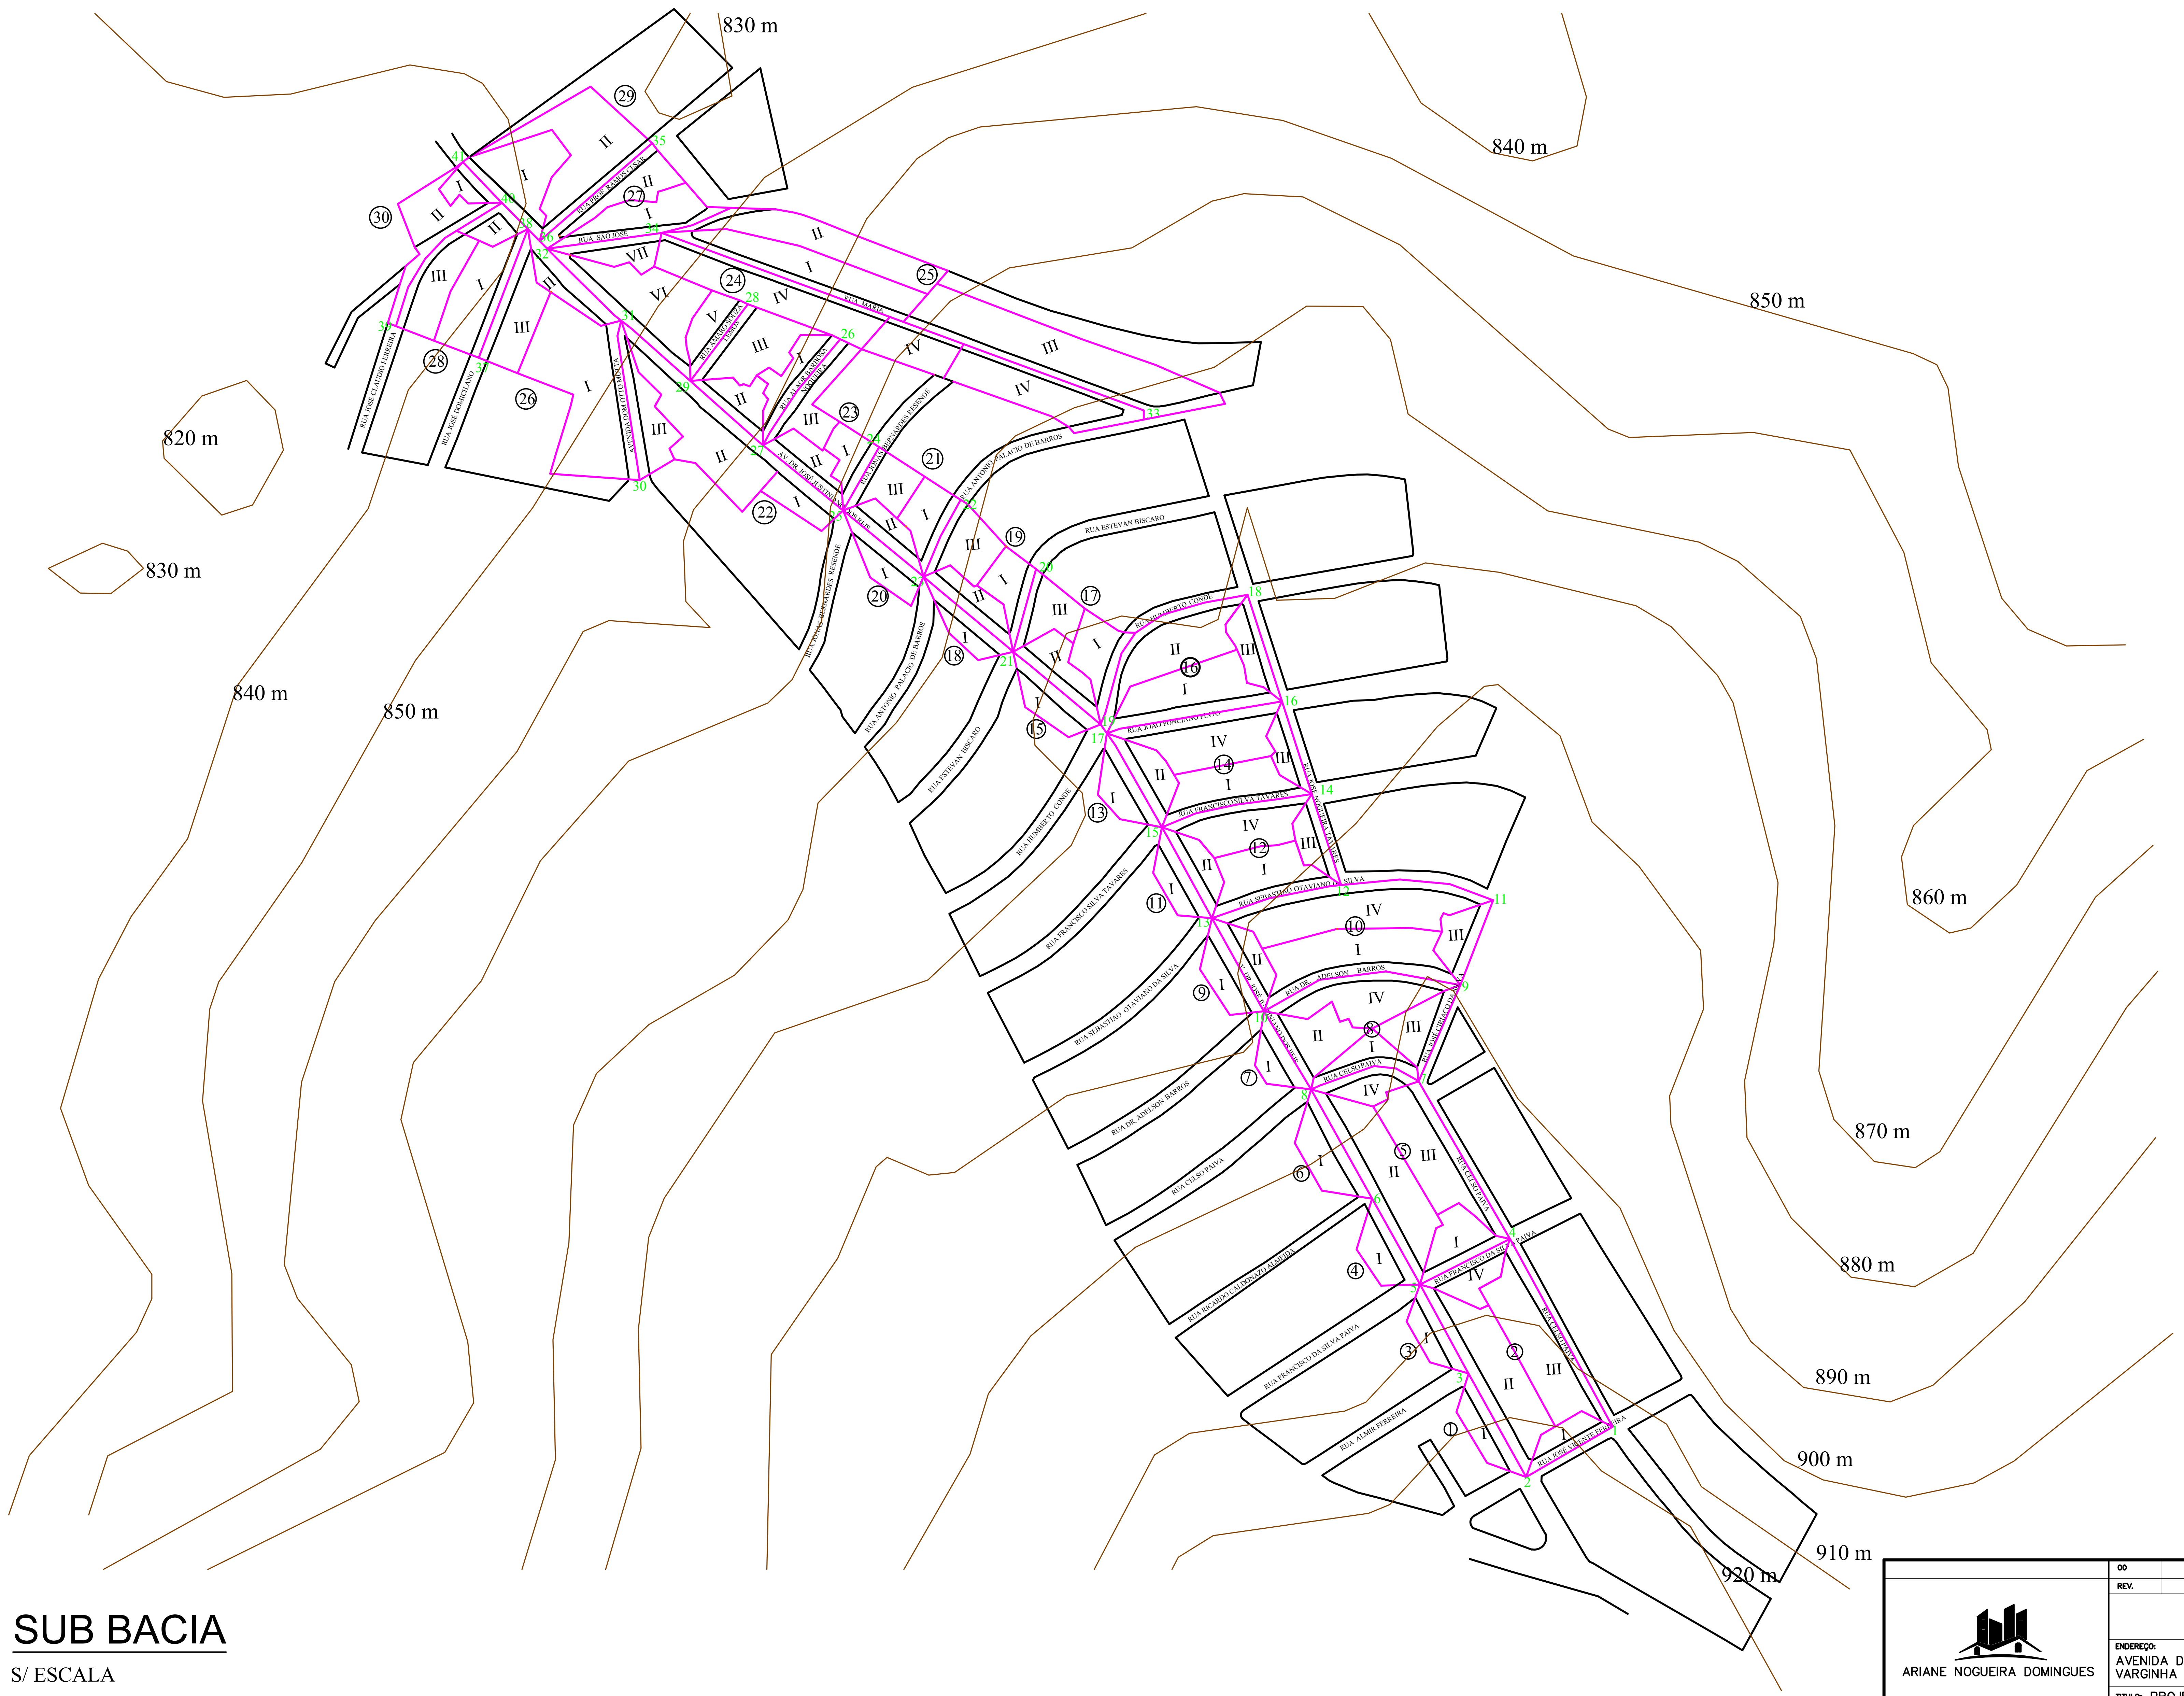

Trechos

Área de contribuição

Cotas

SUB BACIA

S/ ESCALA

00	EMISSÃO			
REV.	DESCRIÇÃO	REVISADO POR	APROVADO	DATA

ARIANE NOGUEIRA DOMINGUES

ARIANE NOGUEIRA DOMINGUES

ENDEREÇO:
AVENIDA DR. JOSÉ JUSTINIANO DOS REIS, BAIRRO SION
VARGINHA – MG

TITULO: PROJETO DE DRENAGEM DE ÁGUAS PLUVIAIS – TCC 02
APÊNDICE A – Divisão das sub bacias

ASSINATURA

PROJETO	DESENHO	APROVADO	DATA	ESC	FL
			20/11/2017		1