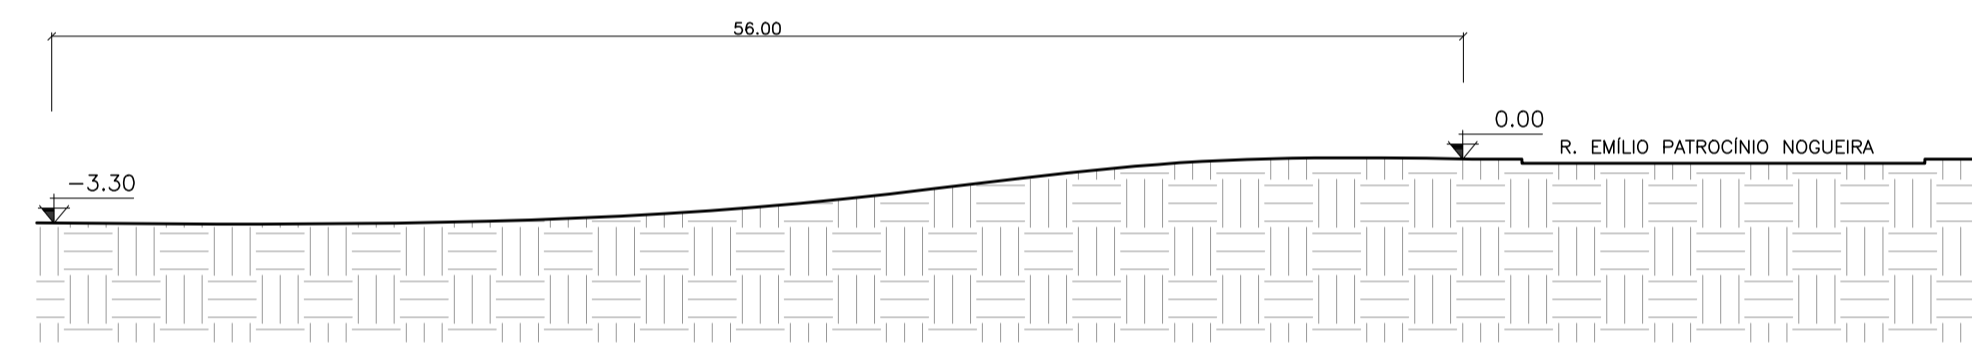
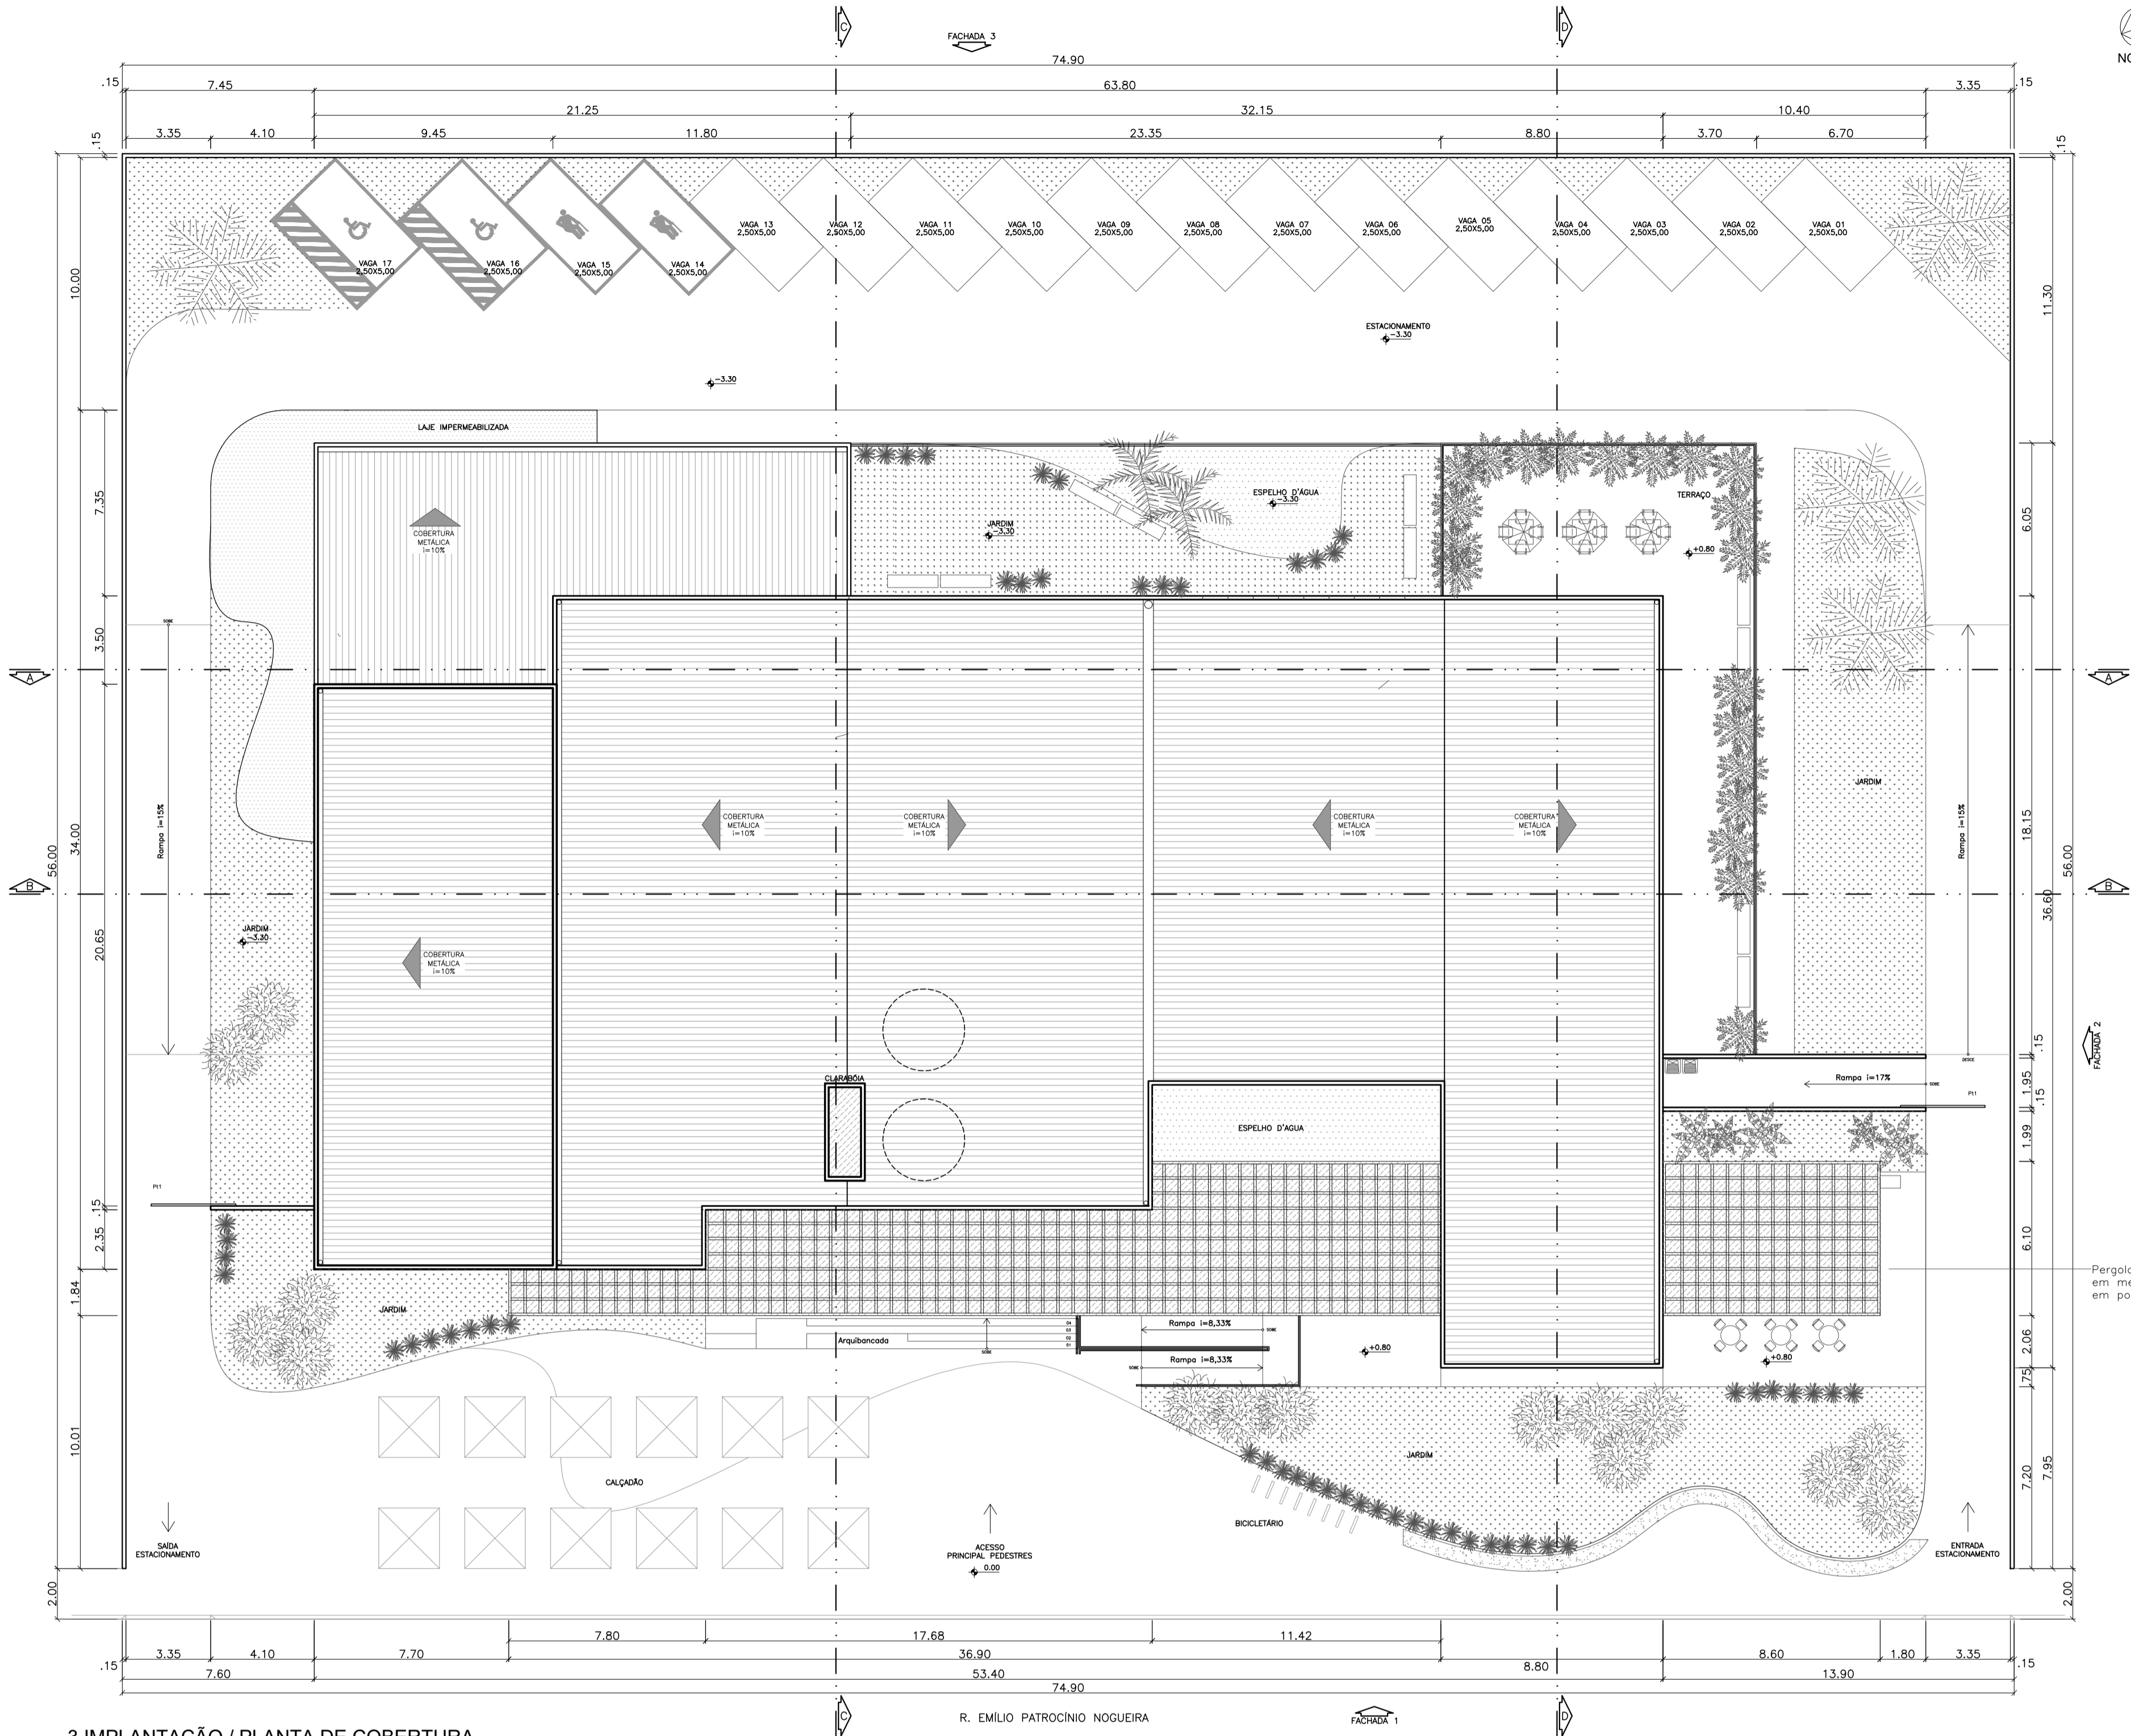


1 PLANTA DE SITUAÇÃO  
esc 1:1000



2 PERFIL DO TERRENO  
esc 1:300


QUADRO DE ÁREAS	
TERRENO	4.194,40m <sup>2</sup>
ÁREA OCUPADA	1863,60m <sup>2</sup>
ÁREA PERMEÁVEL	2330,80m <sup>2</sup>
ÁREA TOTAL CONSTRUÍDA	2055,10m <sup>2</sup>
ÁREA PAV. TERREO	1720,80m <sup>2</sup>
ÁREA PAV. SUBSOLO	334,30m <sup>2</sup>



3 IMPLANTAÇÃO / PLANTA DE COBERTURA  
esc 1:200



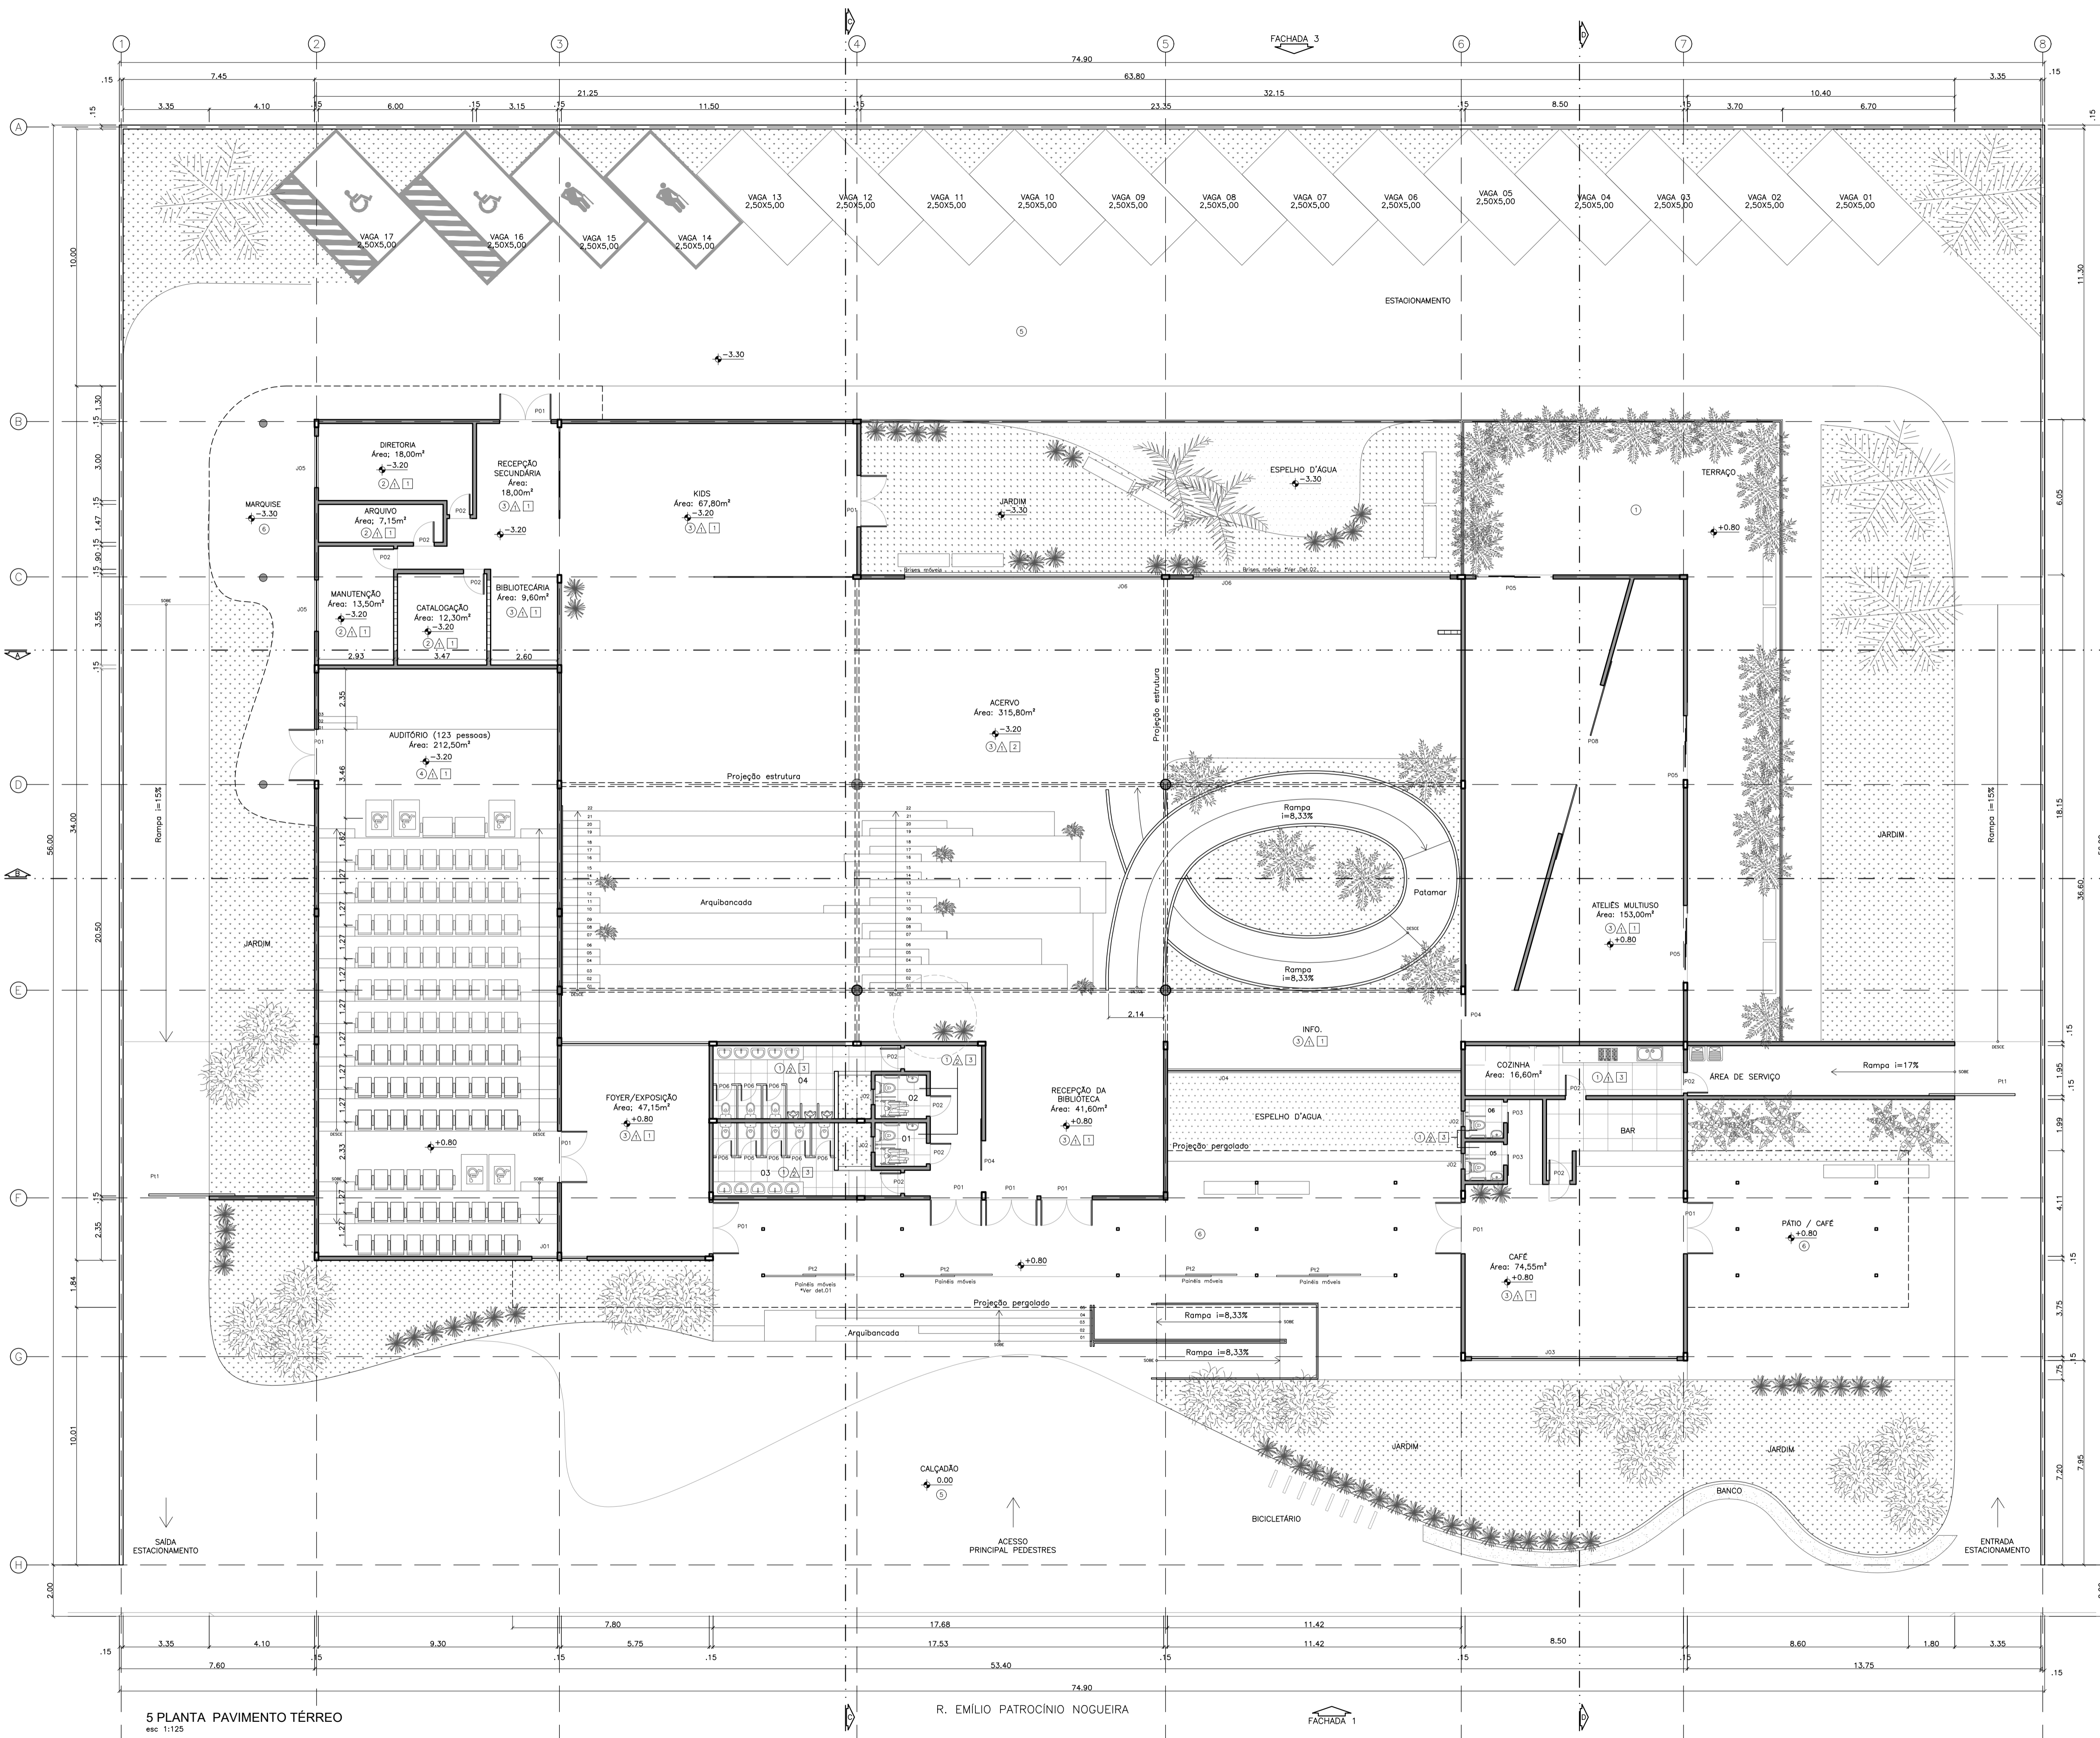4 VISTA FACHADA FRONTAL



NORTE

LEGENDA DE ÁREAS	
01	BANHEIRO FEM. PNE 3,40m²
02	BANHEIRO MASC. PNE 3,40m²
03	BANHEIRO FEM 18,00m²
04	BANHEIRO MASC. 16,00m²
05	BANHEIRO FEM. 2,25m²
06	BANHEIRO MASC. 2,25m²
07	BANHEIRO FEM. 12,82m²
08	BANHEIRO MASC 12,82m²


TABELA DE ESQUADRIAS	
PI01	335x270cm
PI02	200x370cm
PI03	200x250cm
PI04	80x210cm
PI05	80x210cm
PI06	80x210cm
PI07	180x250cm
PI08	300x350cm
PI09	70x160cm
PI10	300x250cm
PI11	600x250cm
PI12	100x260x40cm
PI13	60x60x150cm
PI14	800x260x80cm
PI15	1142x260x80cm
PI16	200x150x60cm
PI17	1000x400x20cm
PI18	1200x150cm
PI19	700x150x60cm

ESPECIFICAÇÕES DE MATERIAIS	
PISO	
1	Cerâmica cor branca
2	Porcelanato cinza claro
3	Laminado vinílico
4	Carpete cor cinza
5	Intertravado
6	Pedra polida
PAREDE	
1	Pinlura acrílica cor branca
2	Revestimento cerâmico
3	Panel madeira
TETO	
1	Fibra em gesso acartonado
2	Ferro de madeira
3	Pinlura acrílica cor branca

5 PLANTA PAVIMENTO TÉRREO  
esc 1:125

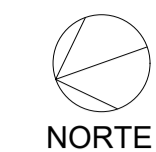
R. EMÍLIO PATROCÍNIO NOGUEIRA



LEGENDA DE ÁREAS	
01	BANHEIRO FEM. PNE 3,40m <sup>2</sup>
02	BANHEIRO MASC. PNE 3,40m <sup>2</sup>
03	BANHEIRO FEM. 16,00m <sup>2</sup>
04	BANHEIRO MASC. 16,00m <sup>2</sup>
05	BANHEIRO FEM. 2,25m <sup>2</sup>
06	BANHEIRO MASC. 2,25m <sup>2</sup>
07	BANHEIRO FEM. 12,82m <sup>2</sup>
08	BANHEIRO MASC. 12,82m <sup>2</sup>


TABELA DE ESQUADRIAS	
PI01	335x270cm
PI02	200x170cm
PI03	200x250cm
PI04	80x210cm
PI05	80x110cm
PI06	185x250cm
PI07	300x330cm
PI08	70x160cm
PI09	300x250cm
PI10	600x250cm
JO01	100x260x40cm
JO02	60x60x150cm
JO03	800x260x80cm
JO04	1142x260x80cm
JO05	200x150x60cm
JO06	1000x440x25cm
JO07	120x60x150cm
JO08	700x150x60cm

ESPECIFICAÇÕES DE MATERIAIS	
○	PISO
1	Cerâmica cor branca
2	Porcelanato cinza claro
3	Laminado vinílico
4	Carpete cor cinza
5	Intertravado
6	Pedra polida
△	PAREDE
1	Pintura acrílica cor branca
2	Revestimento cerâmico
3	Panel madeira
□	TETO
1	Fôrro em gesso acartonado
2	Fôrro de madeira
3	Pintura acrílica cor branca

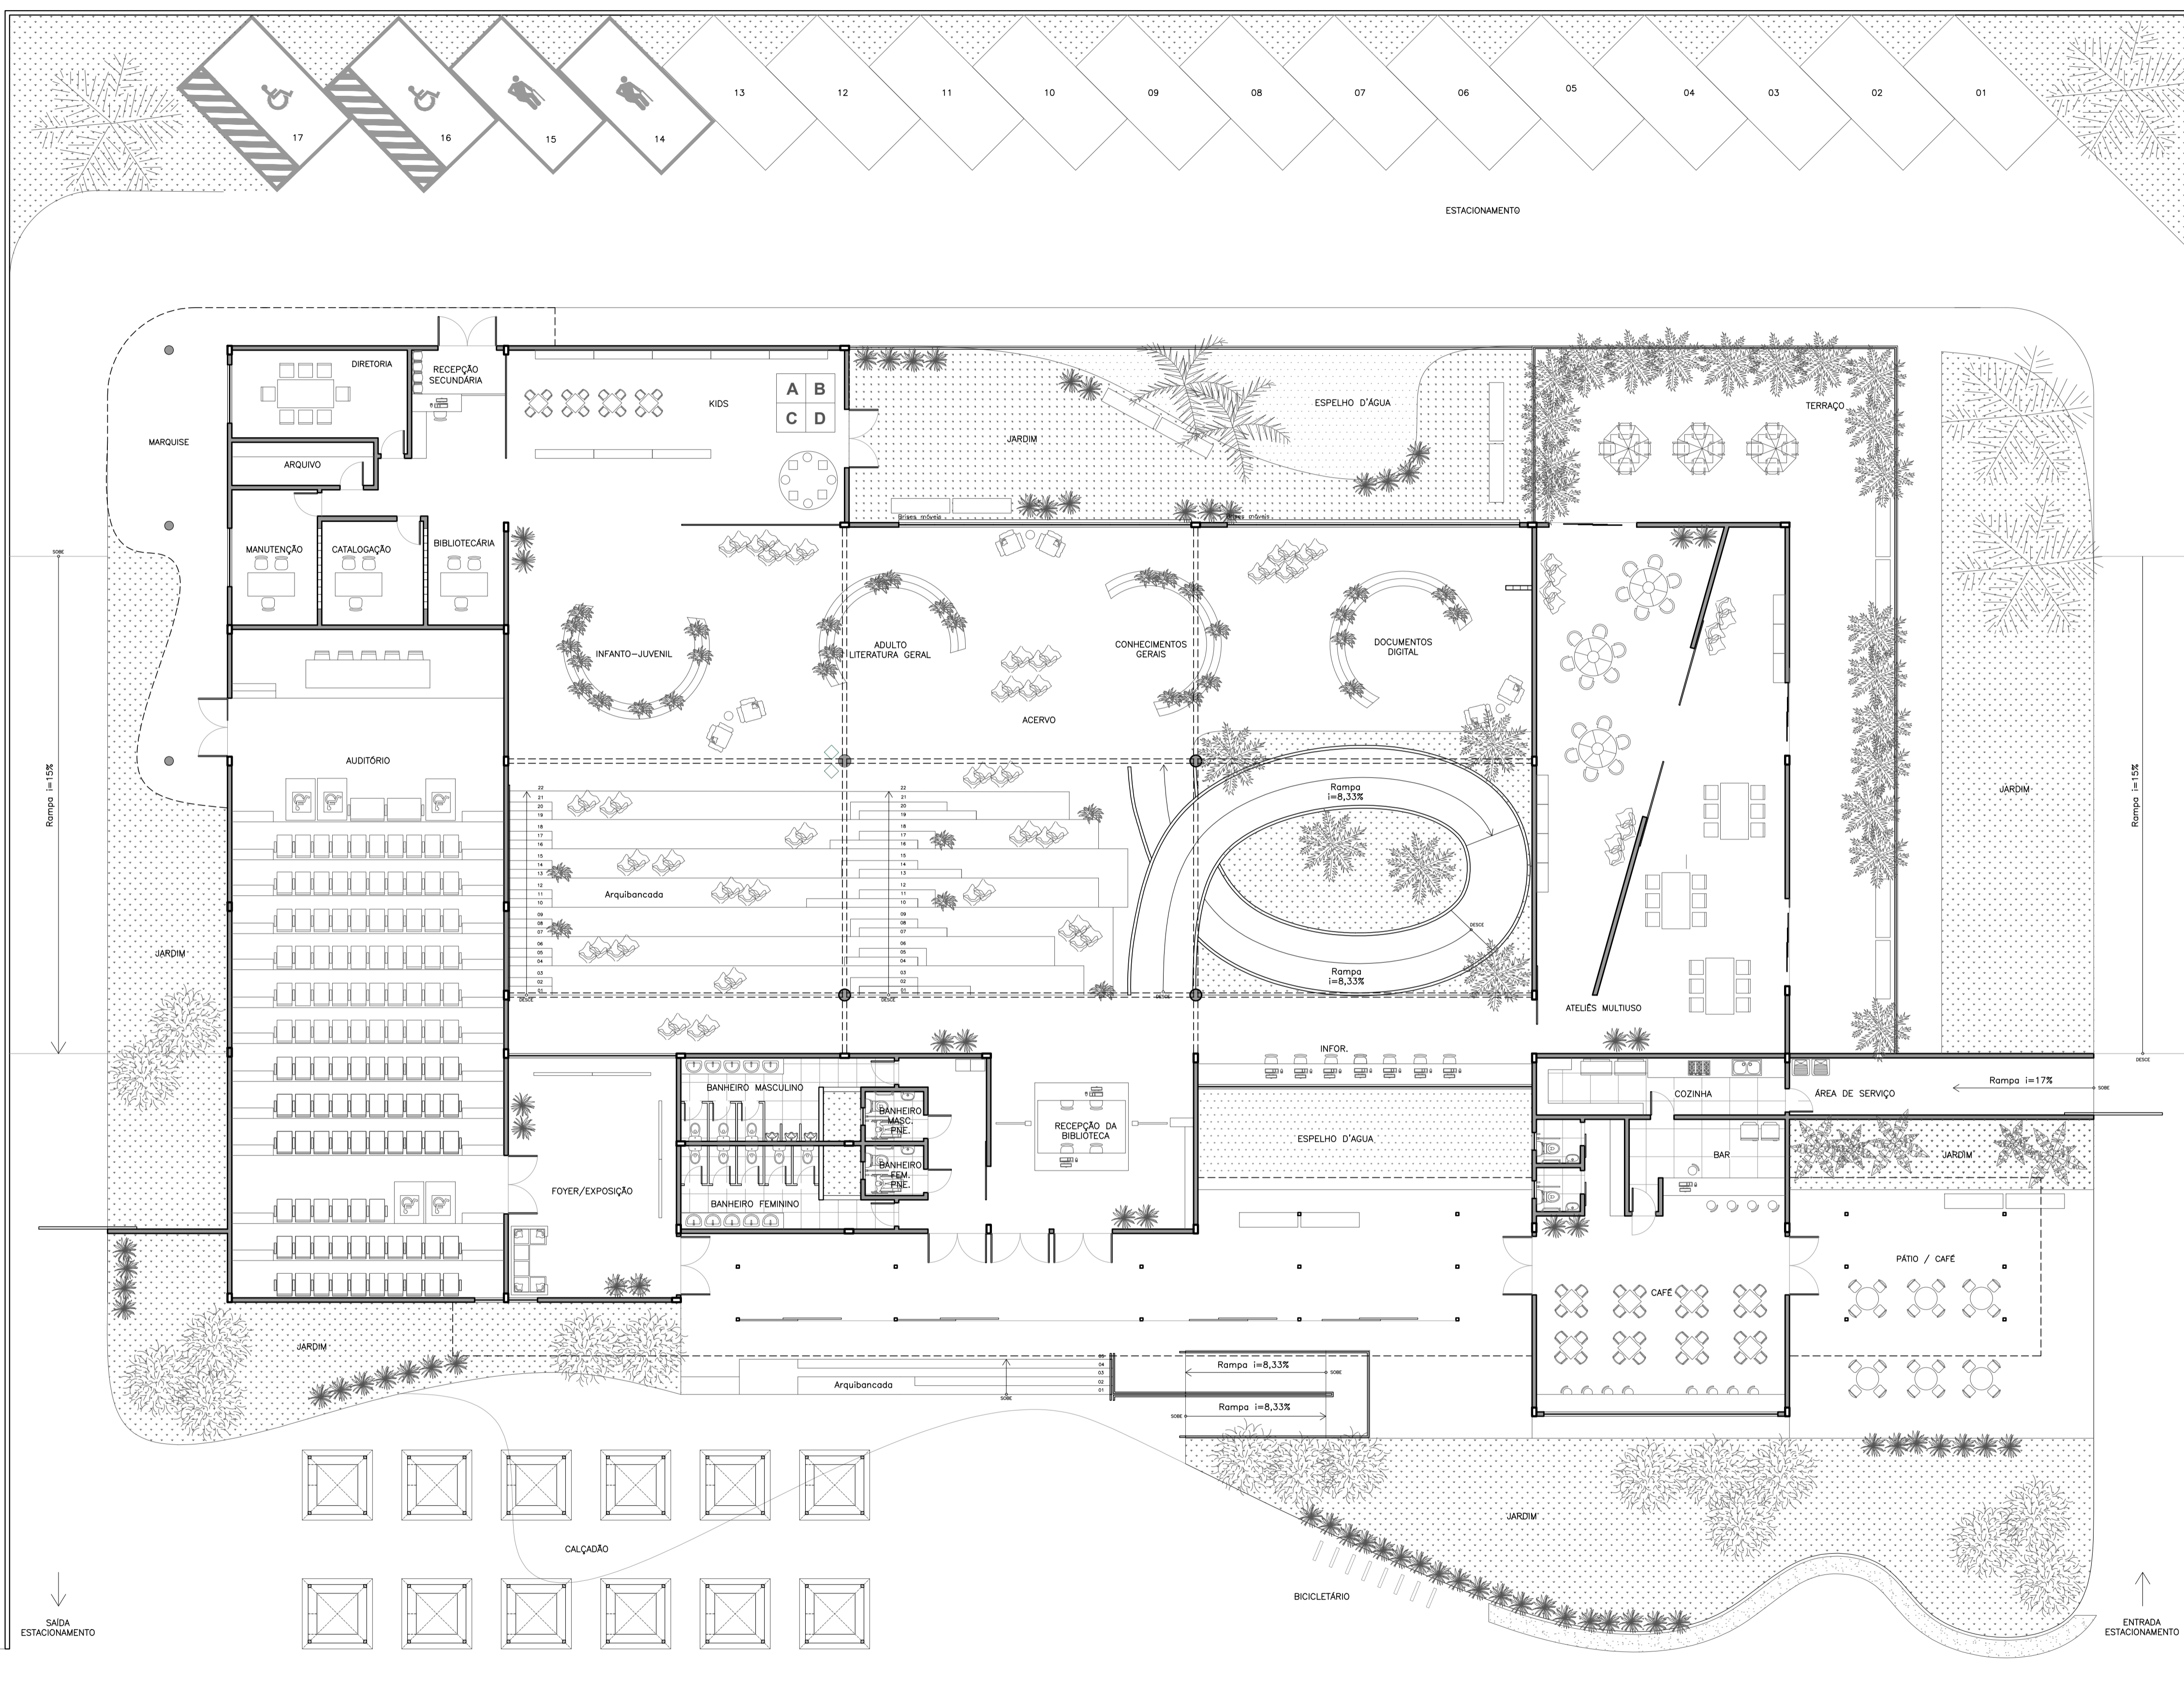


R. EMÍLIO PATROCÍNIO NOGUEIRA

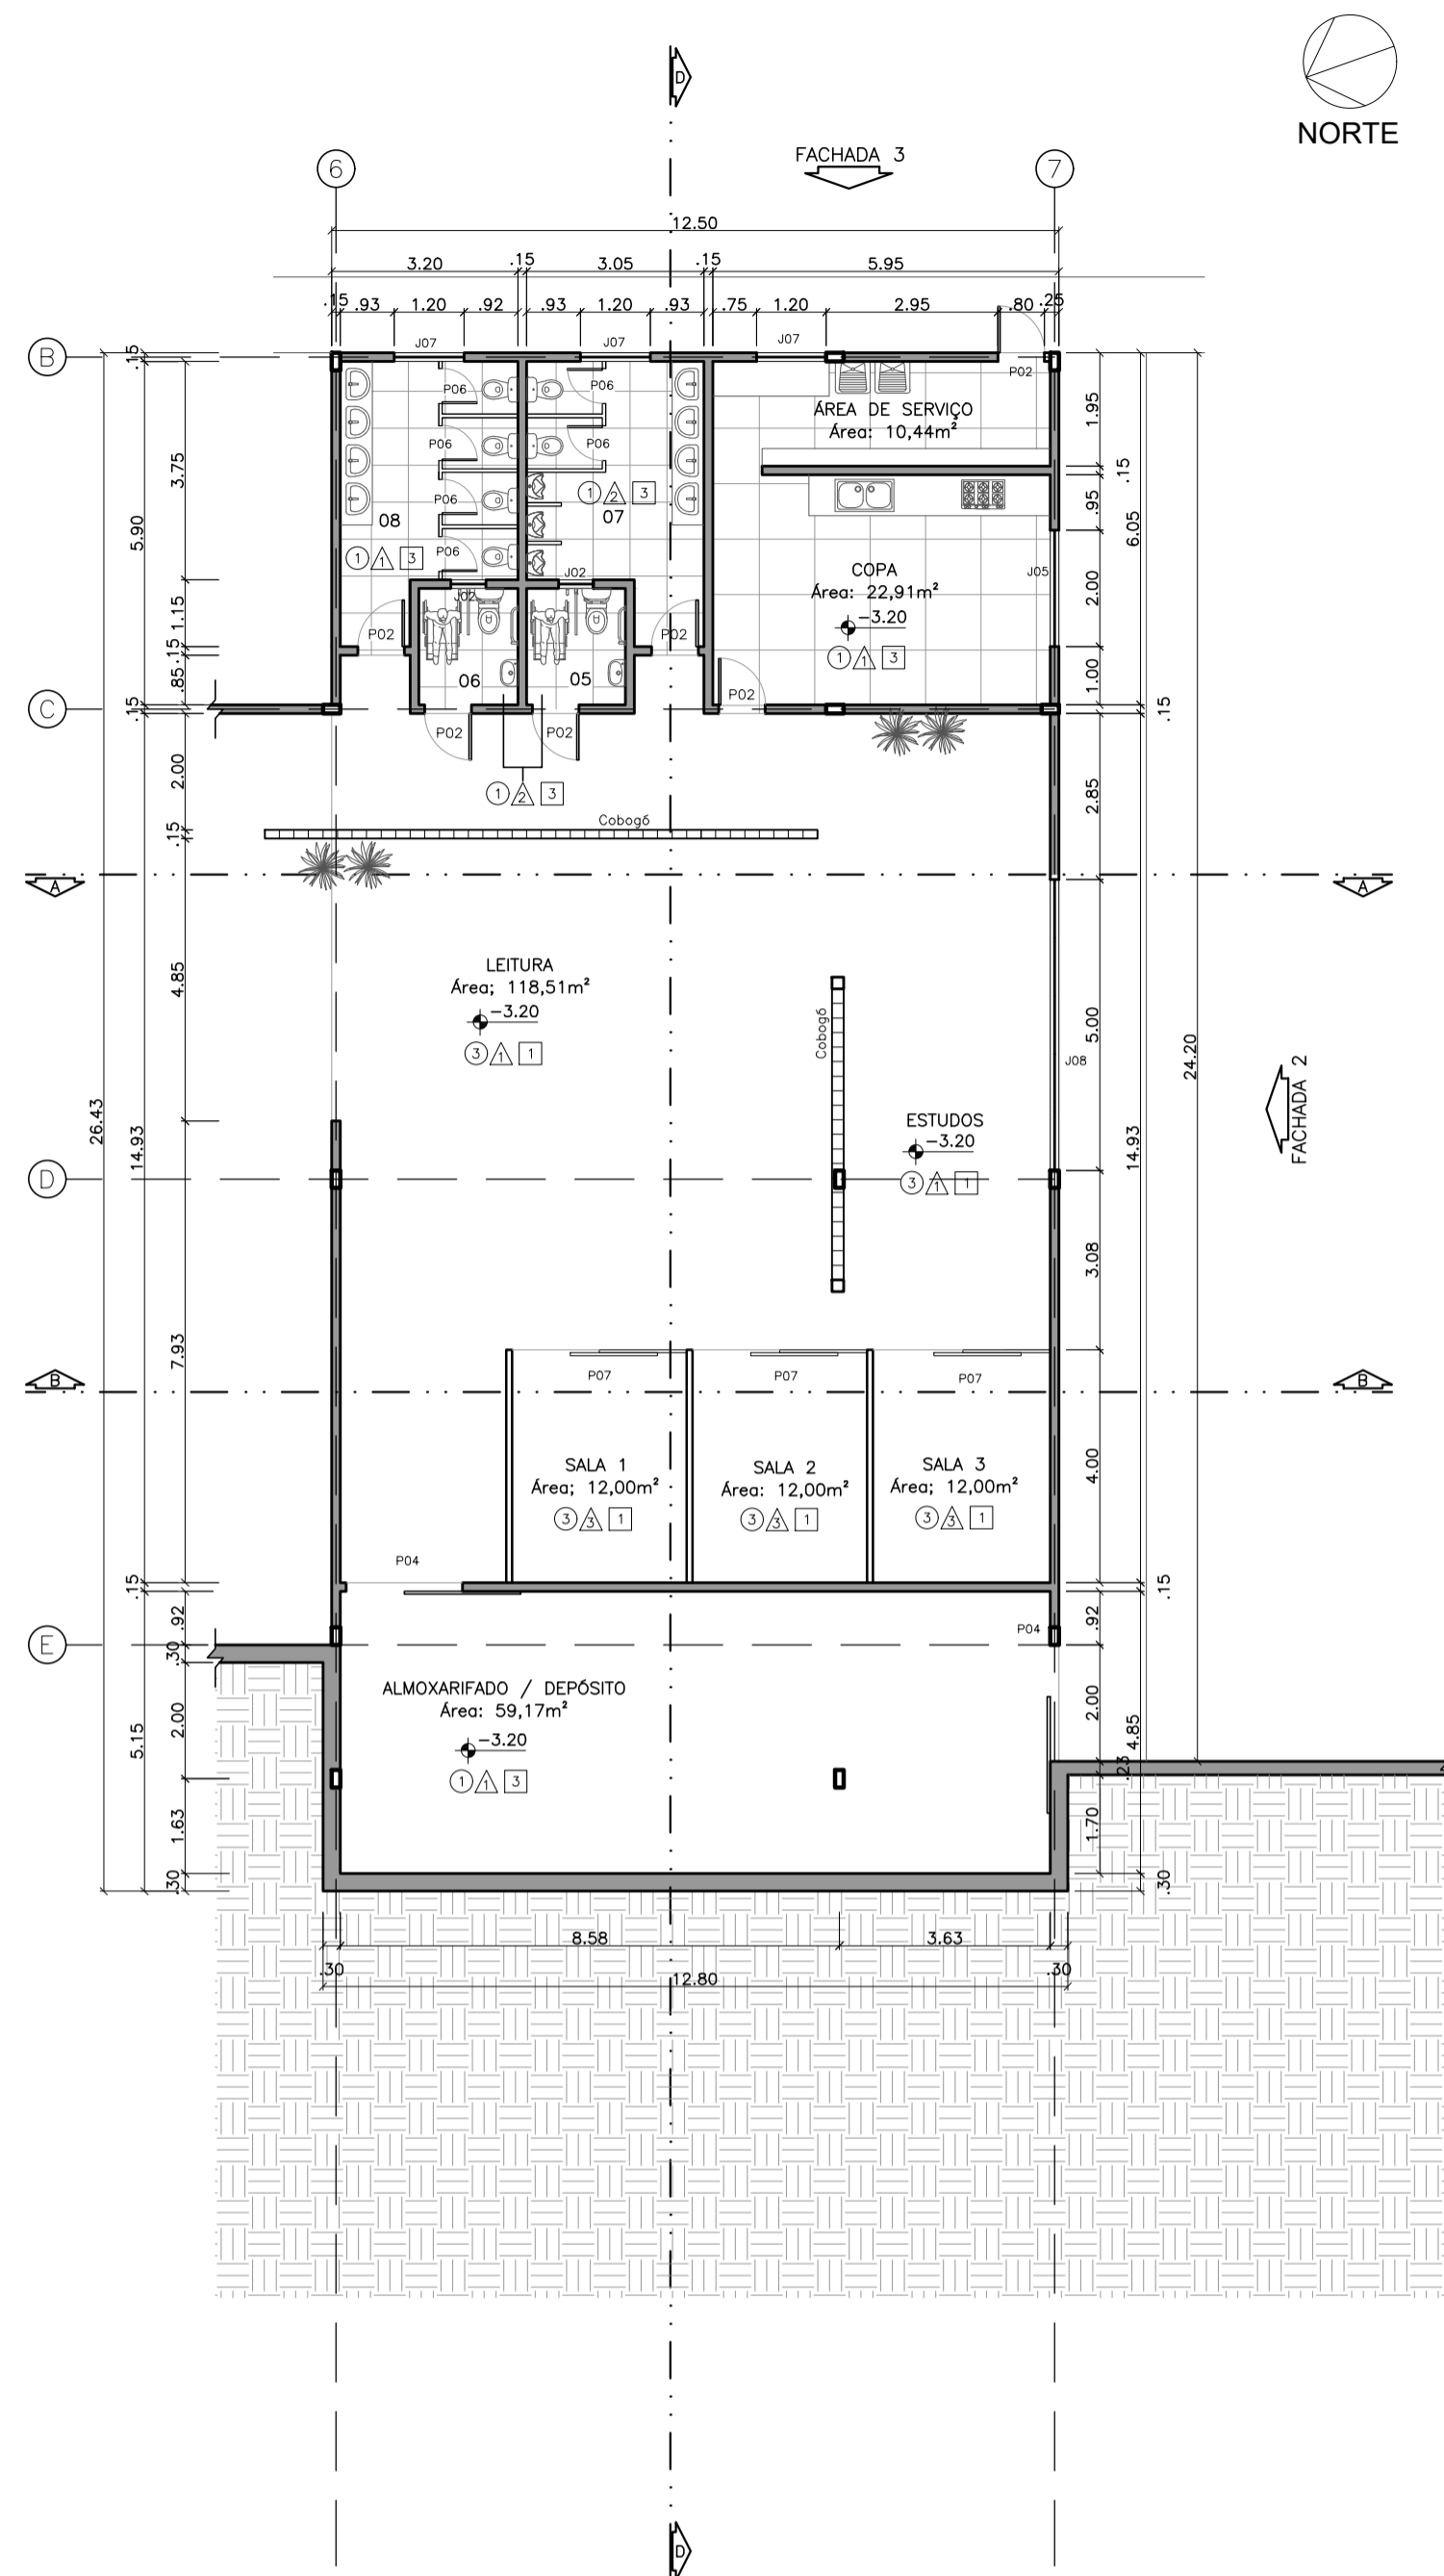
6 PLANTA LAYOUT PAVIMENTO TÉRREO  
esc 1:125




7 PLANTA PAVIMENTO SUBSOLO  
esc 1:125

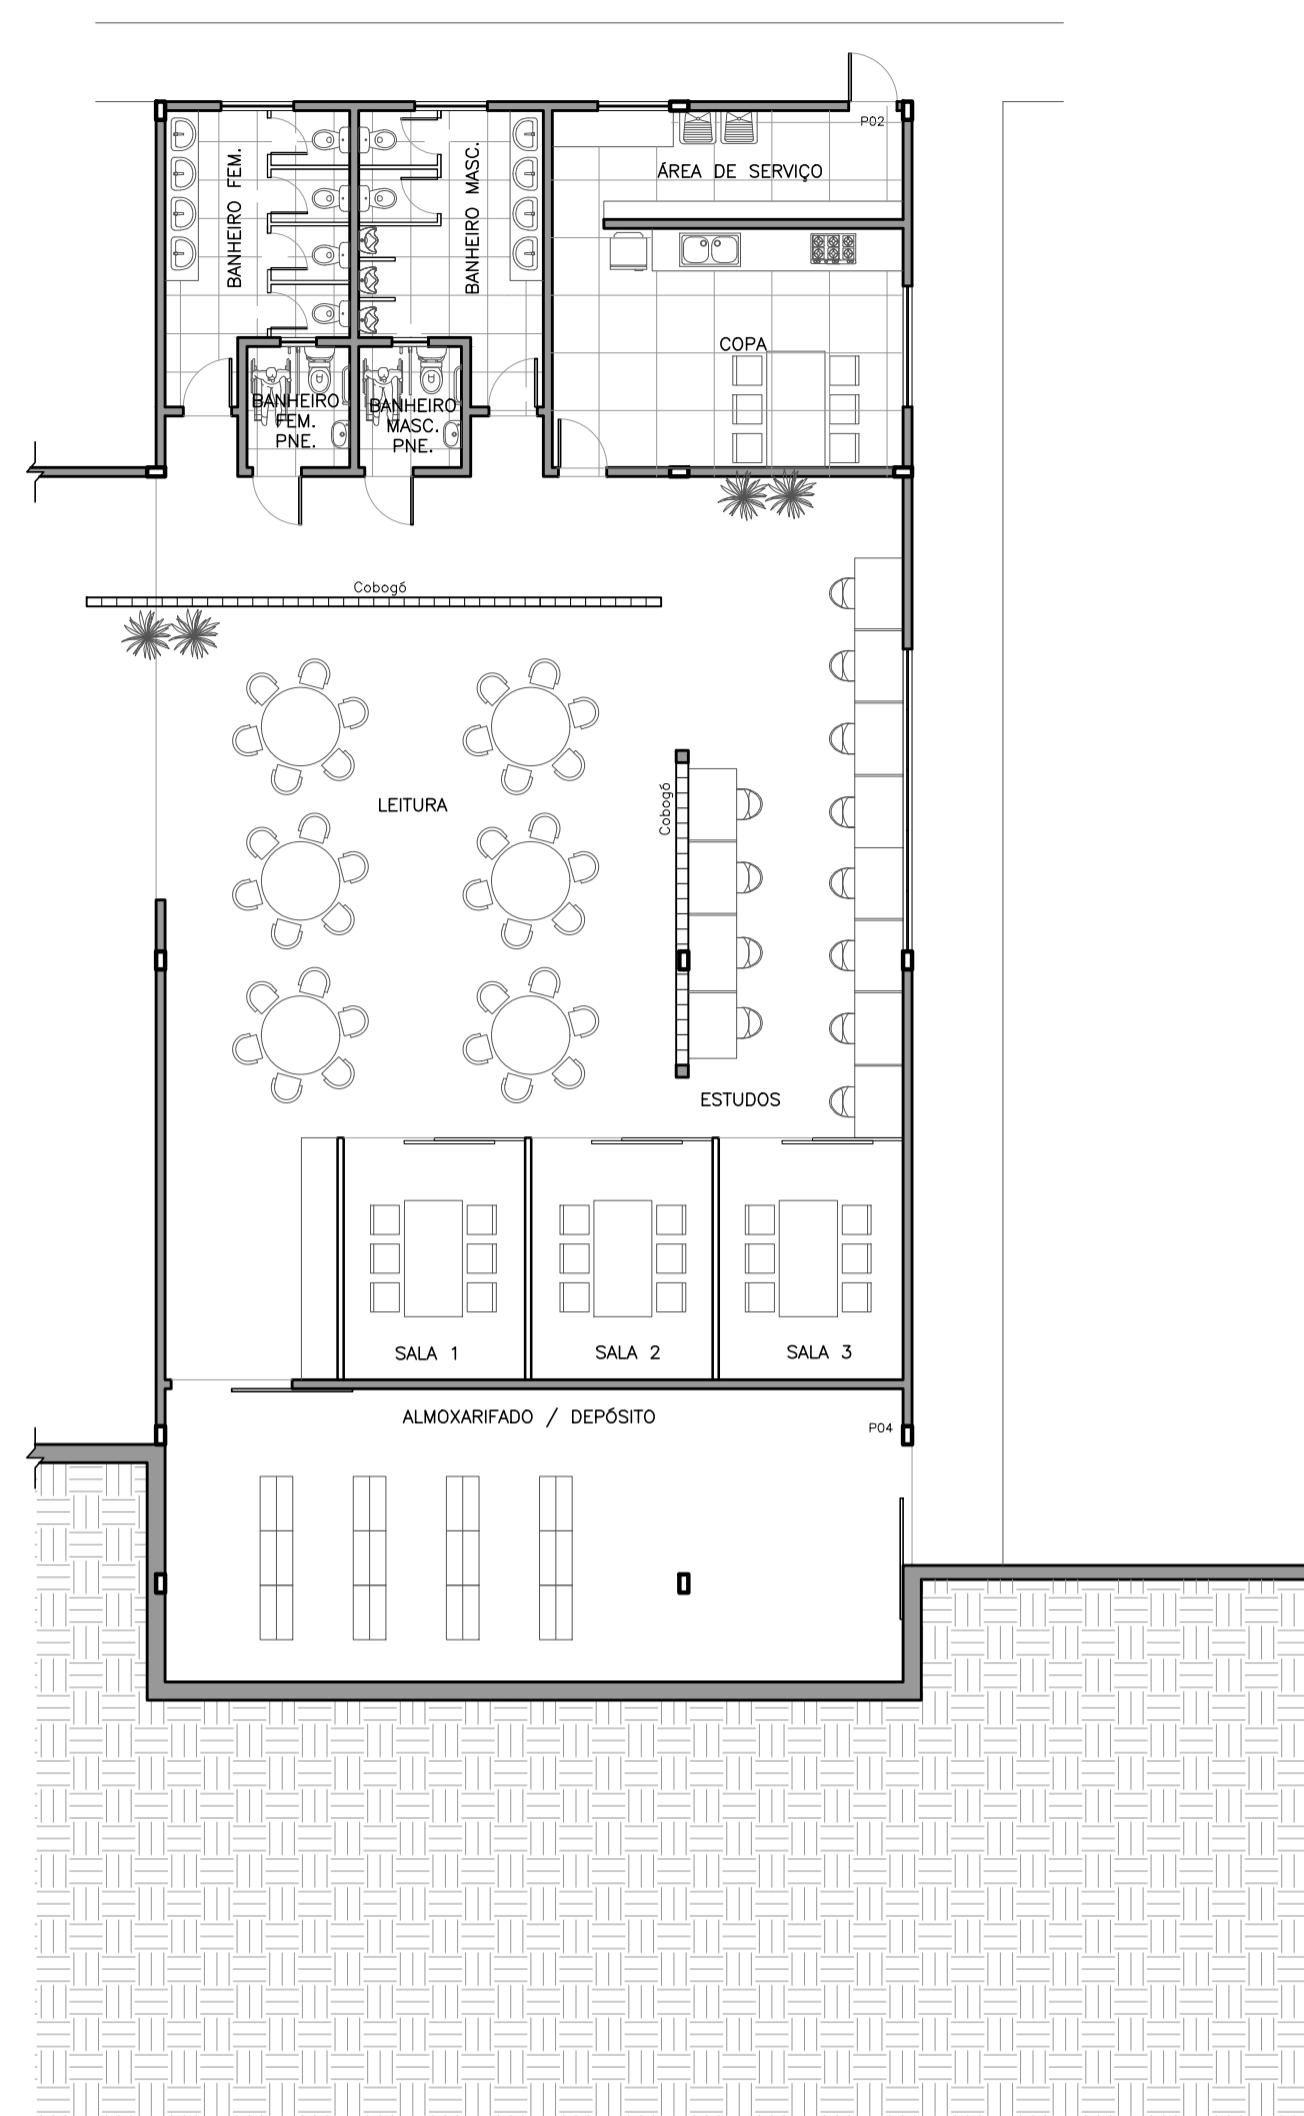

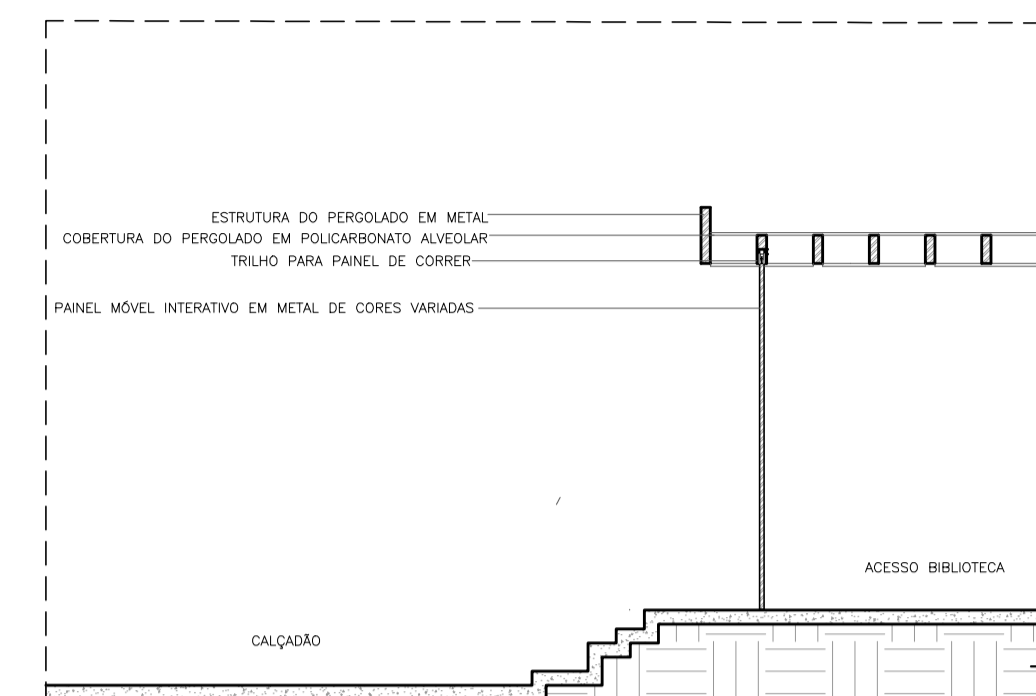8 PLANTA LAYOUT PAVIMENTO SUBSOLO  
esc 1:125



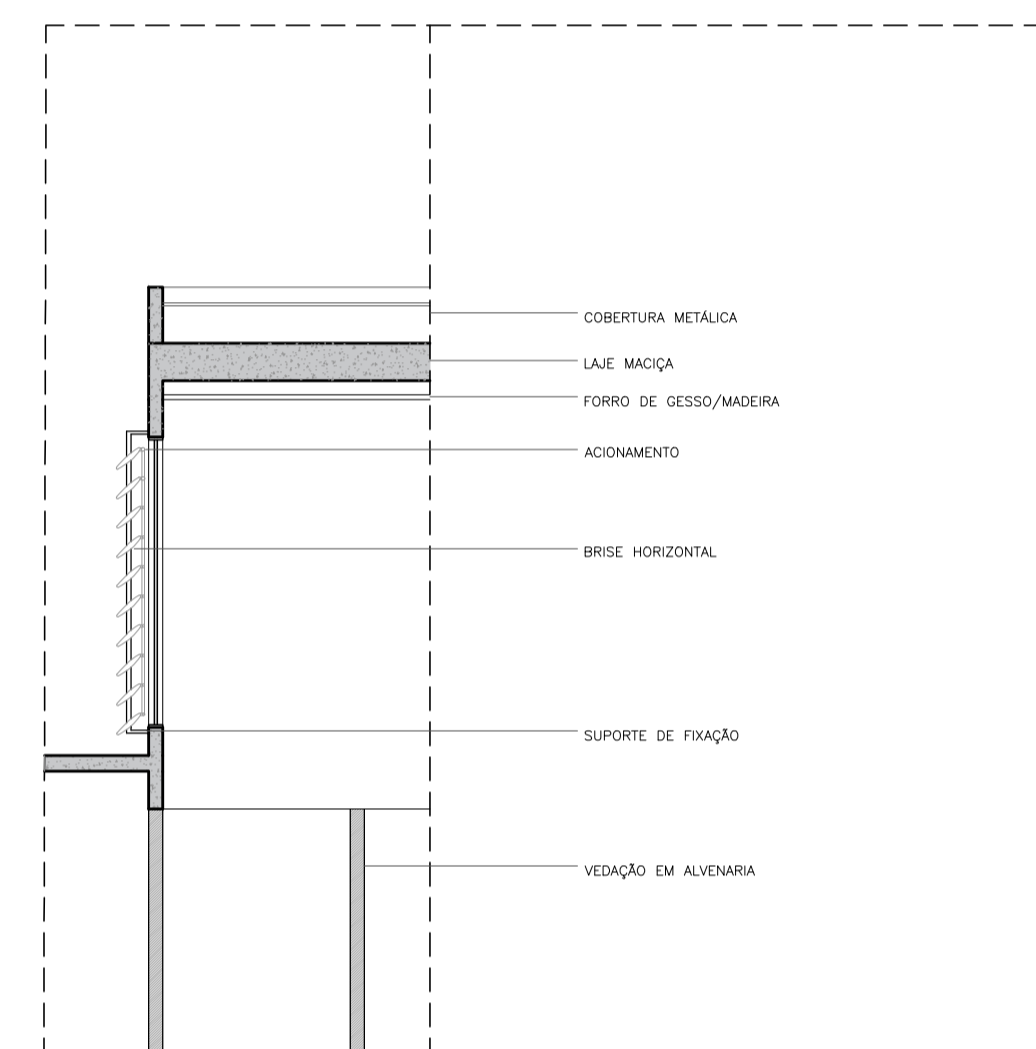DET 01 LIGAÇÃO PAINEL PERGOLADO  
esc 1:20



DET 02 FIXAÇÃO DO BRISE HORIZONTAL NA ESTRUTURA  
esc 1:20




LEGENDA DE ÁREAS		
01	BANHEIRO FEM. PNE	3,40m²
02	BANHEIRO MASC. PNE	3,40m²
03	BANHEIRO FEM.	16,00m²
04	BANHEIRO MASC.	16,00m²
05	BANHEIRO FEM.	2,25m²
06	BANHEIRO MASC.	2,25m²
07	BANHEIRO FEM.	12,82m²
08	BANHEIRO MASC.	12,82m²

TABELA DE ESQUADRIAS	
P0101	335x270cm
P02	200x370cm
P01	200x250cm
P02	80x210cm
P03	80x210cm
P04	165x150cm
P05	300x330cm
P06	70x160cm
P07	300x250cm
P08	600x250cm
J01	100x260x40cm
J02	60x60x150cm
J03	800x260x80cm
J04	1142x260x80cm
J05	200x150x60cm
J06	1000x40x20cm
J07	120x60x150cm
J08	700x150x60cm


ESPECIFICAÇÕES DE MATERIAS	
○	PISO
1	Cerâmico cor branco
2	Pergolado c/obra
3	Laminado sintético
4	Carpete cor cinza
5	Intertravado
6	Pedra polida
△	PAREDE
1	Pintura acrílica cor branco
2	Revestimento cerâmico
3	Panel madeira
□	TETO
1	Ferro em aço acartonado
2	Ferro de madeira
3	Pintura acrílica cor branco

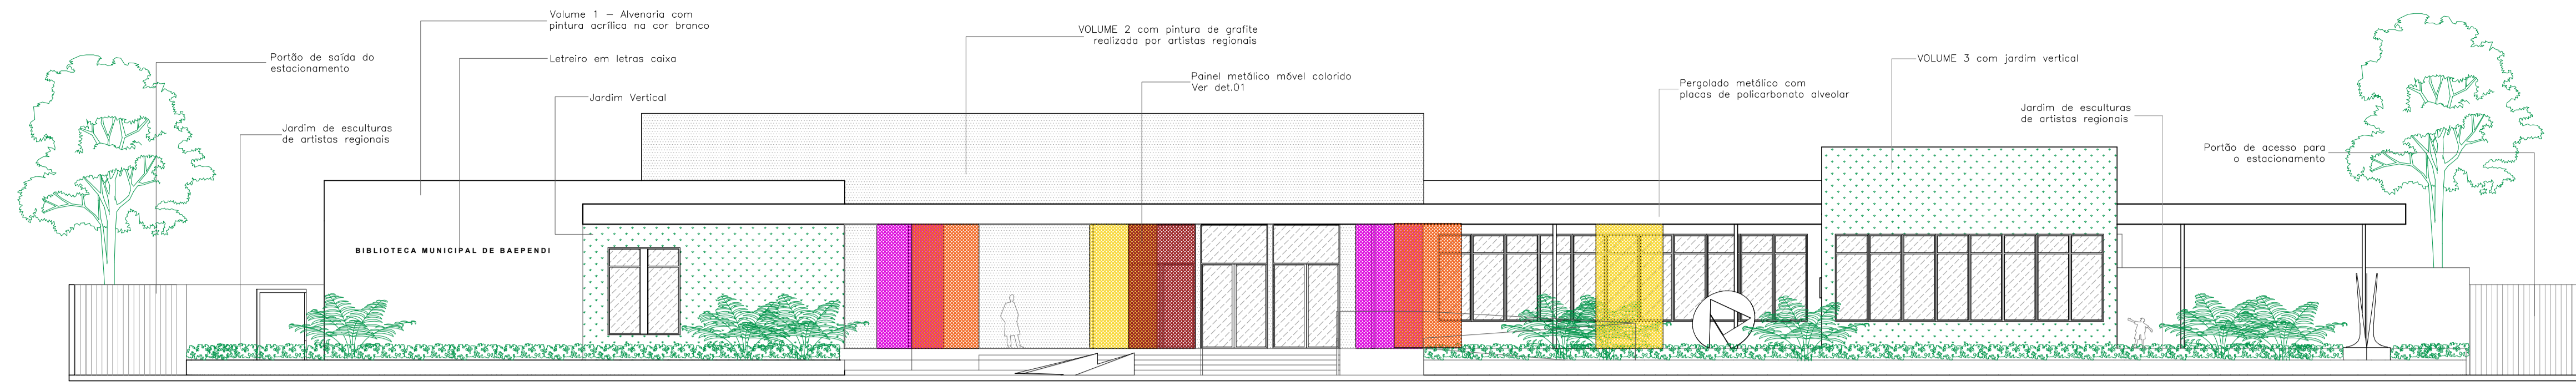10 VISTAS EXTERNAS







11 FACHADA FRONTAL  
esc 1:125

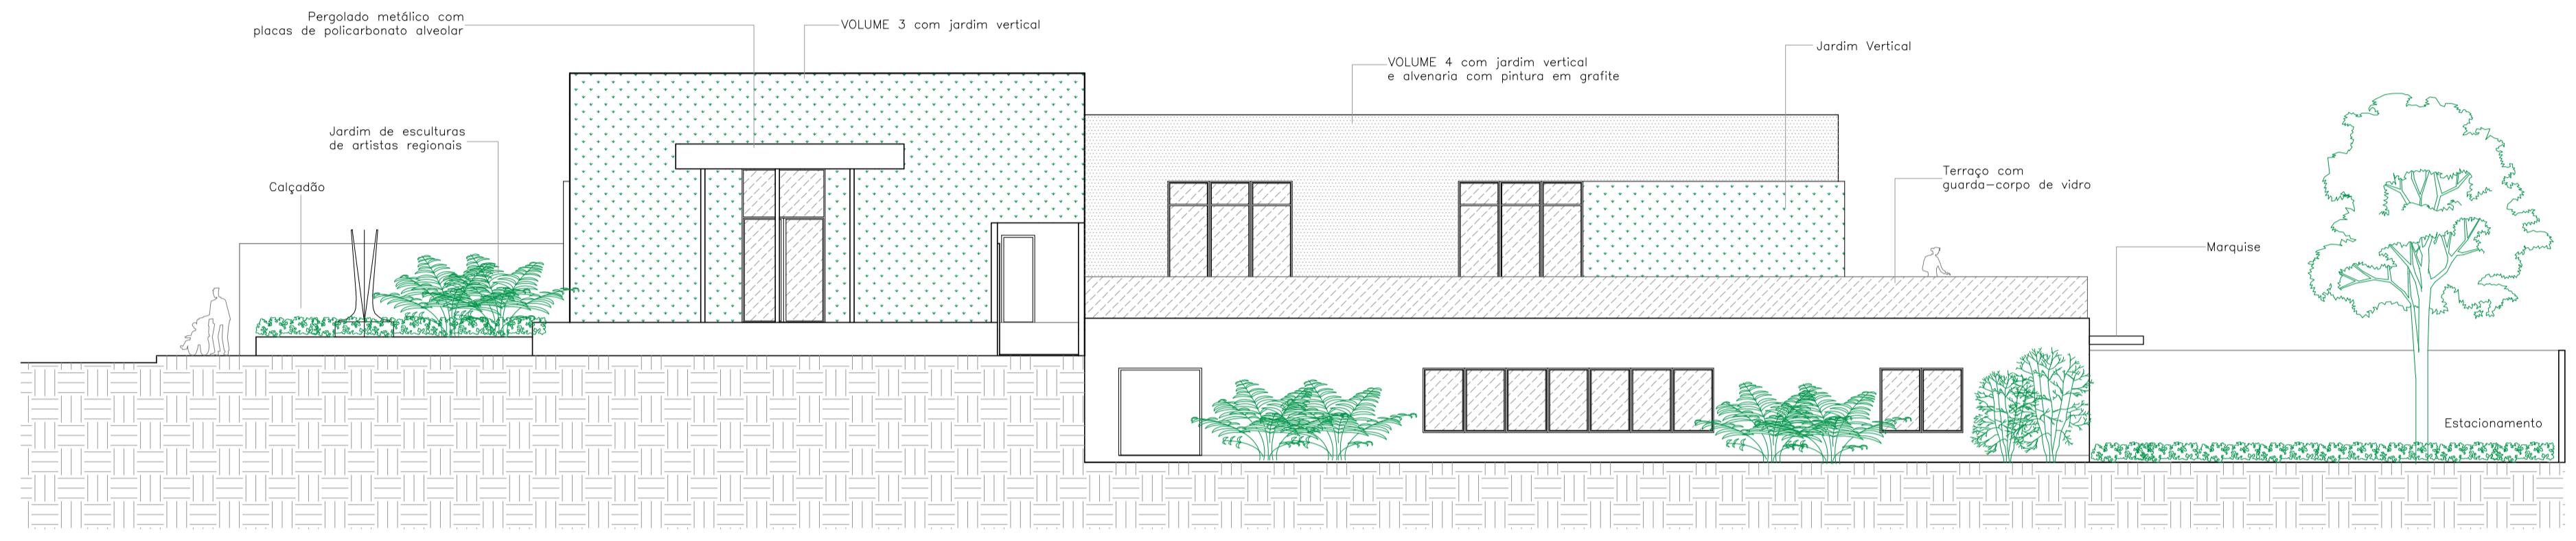


12 FACHADA LATERAL DIREITA  
esc 1:125

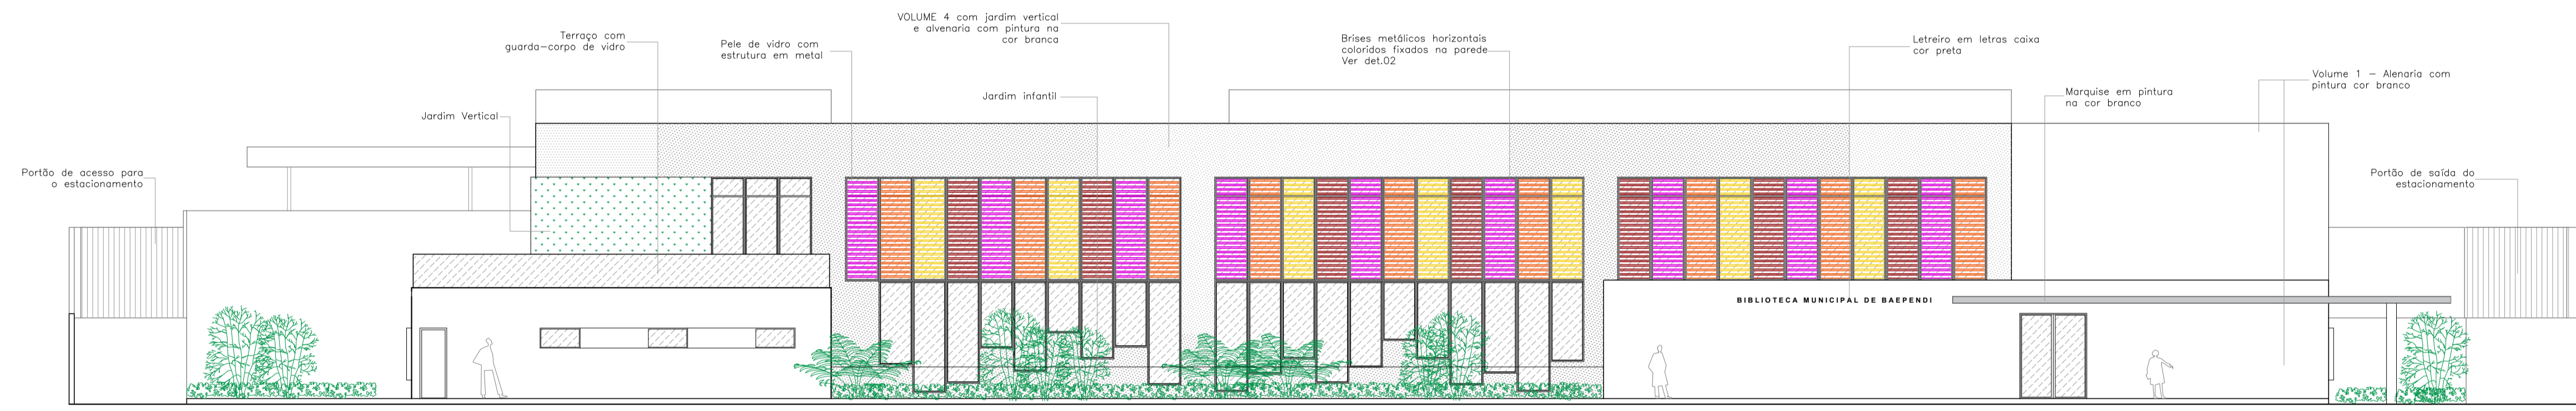


13 FACHADA POSTERIOR  
esc 1:125

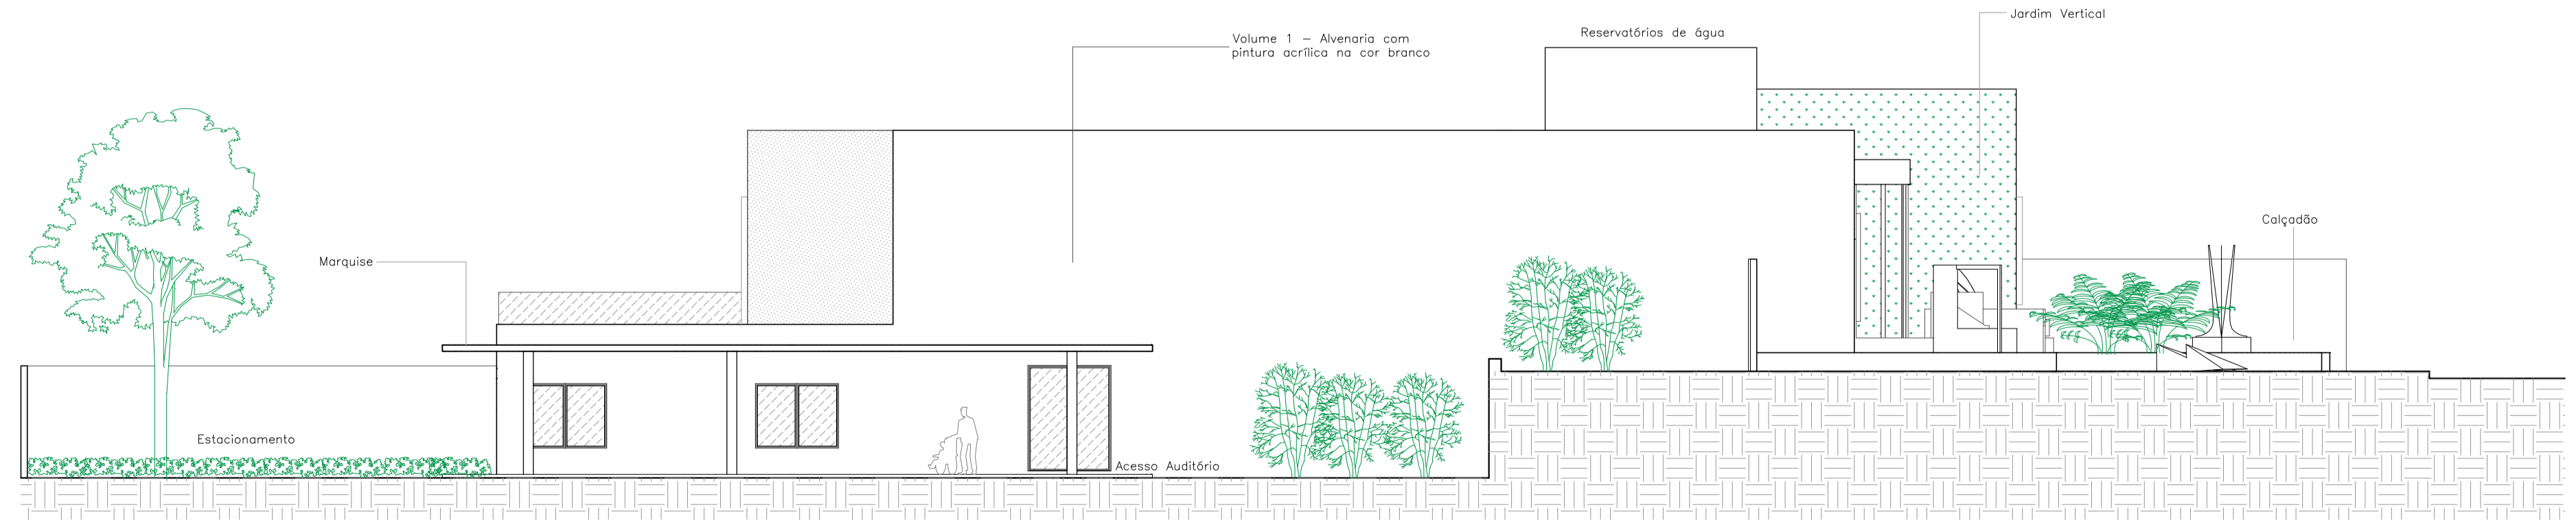


14 FACHADA LATERAL ESQUERDA  
esc 1:125

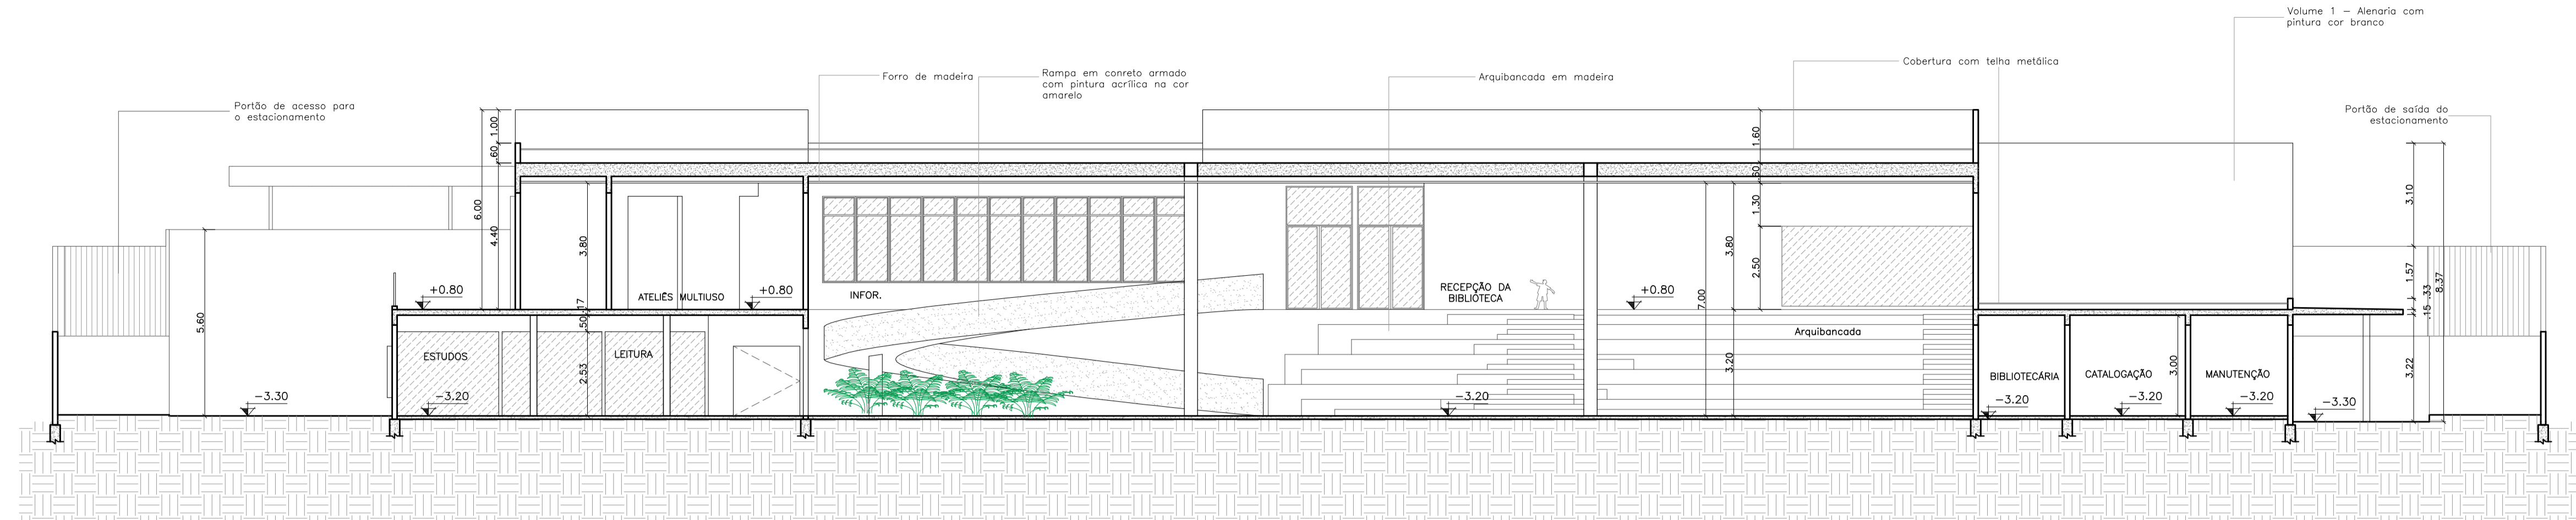


15 CORTE A  
esc 1:125

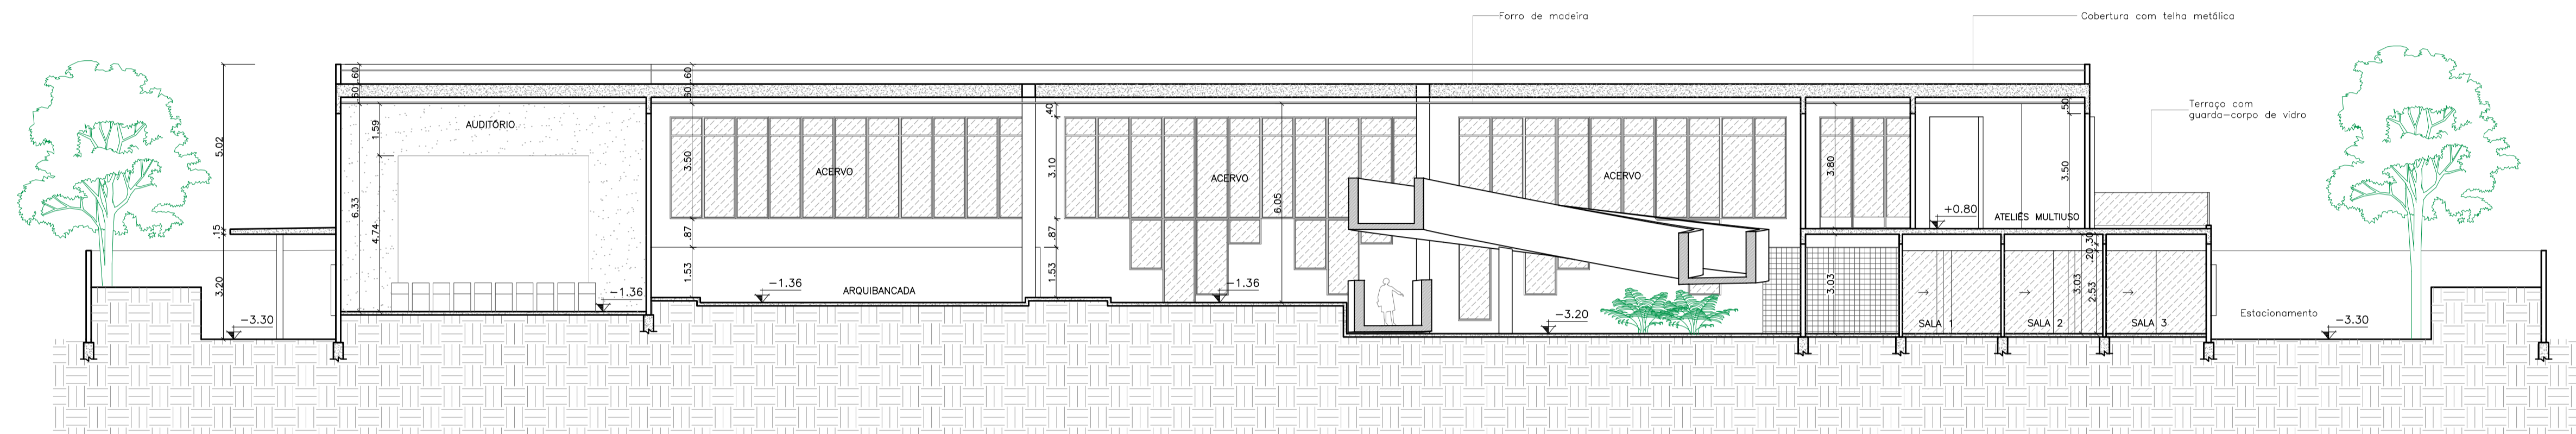

16 CORTE B  
esc 1:125

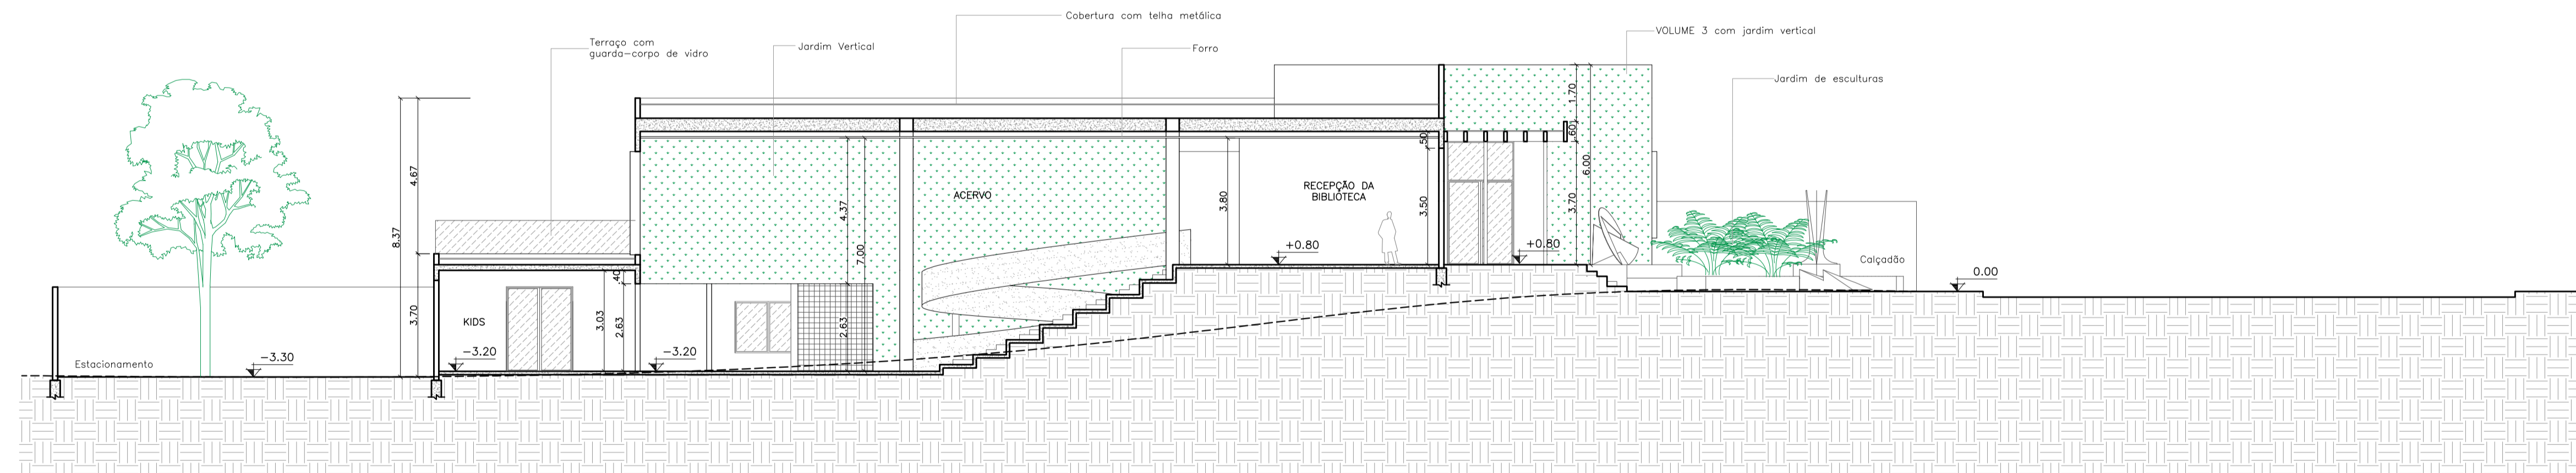

17 CORTE C  
esc 1:125

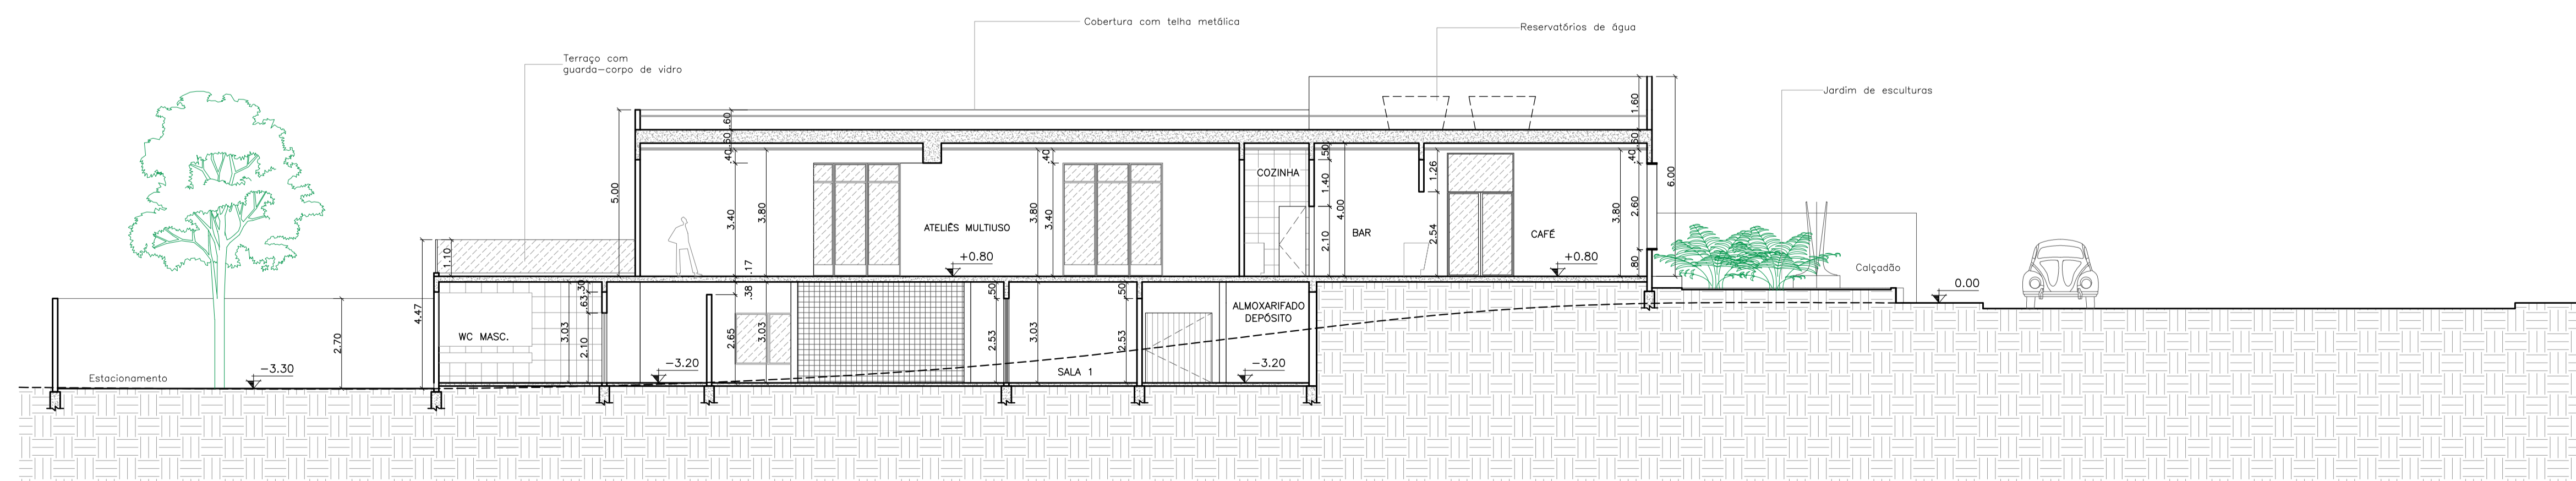

18 CORTE D  
esc 1:125