

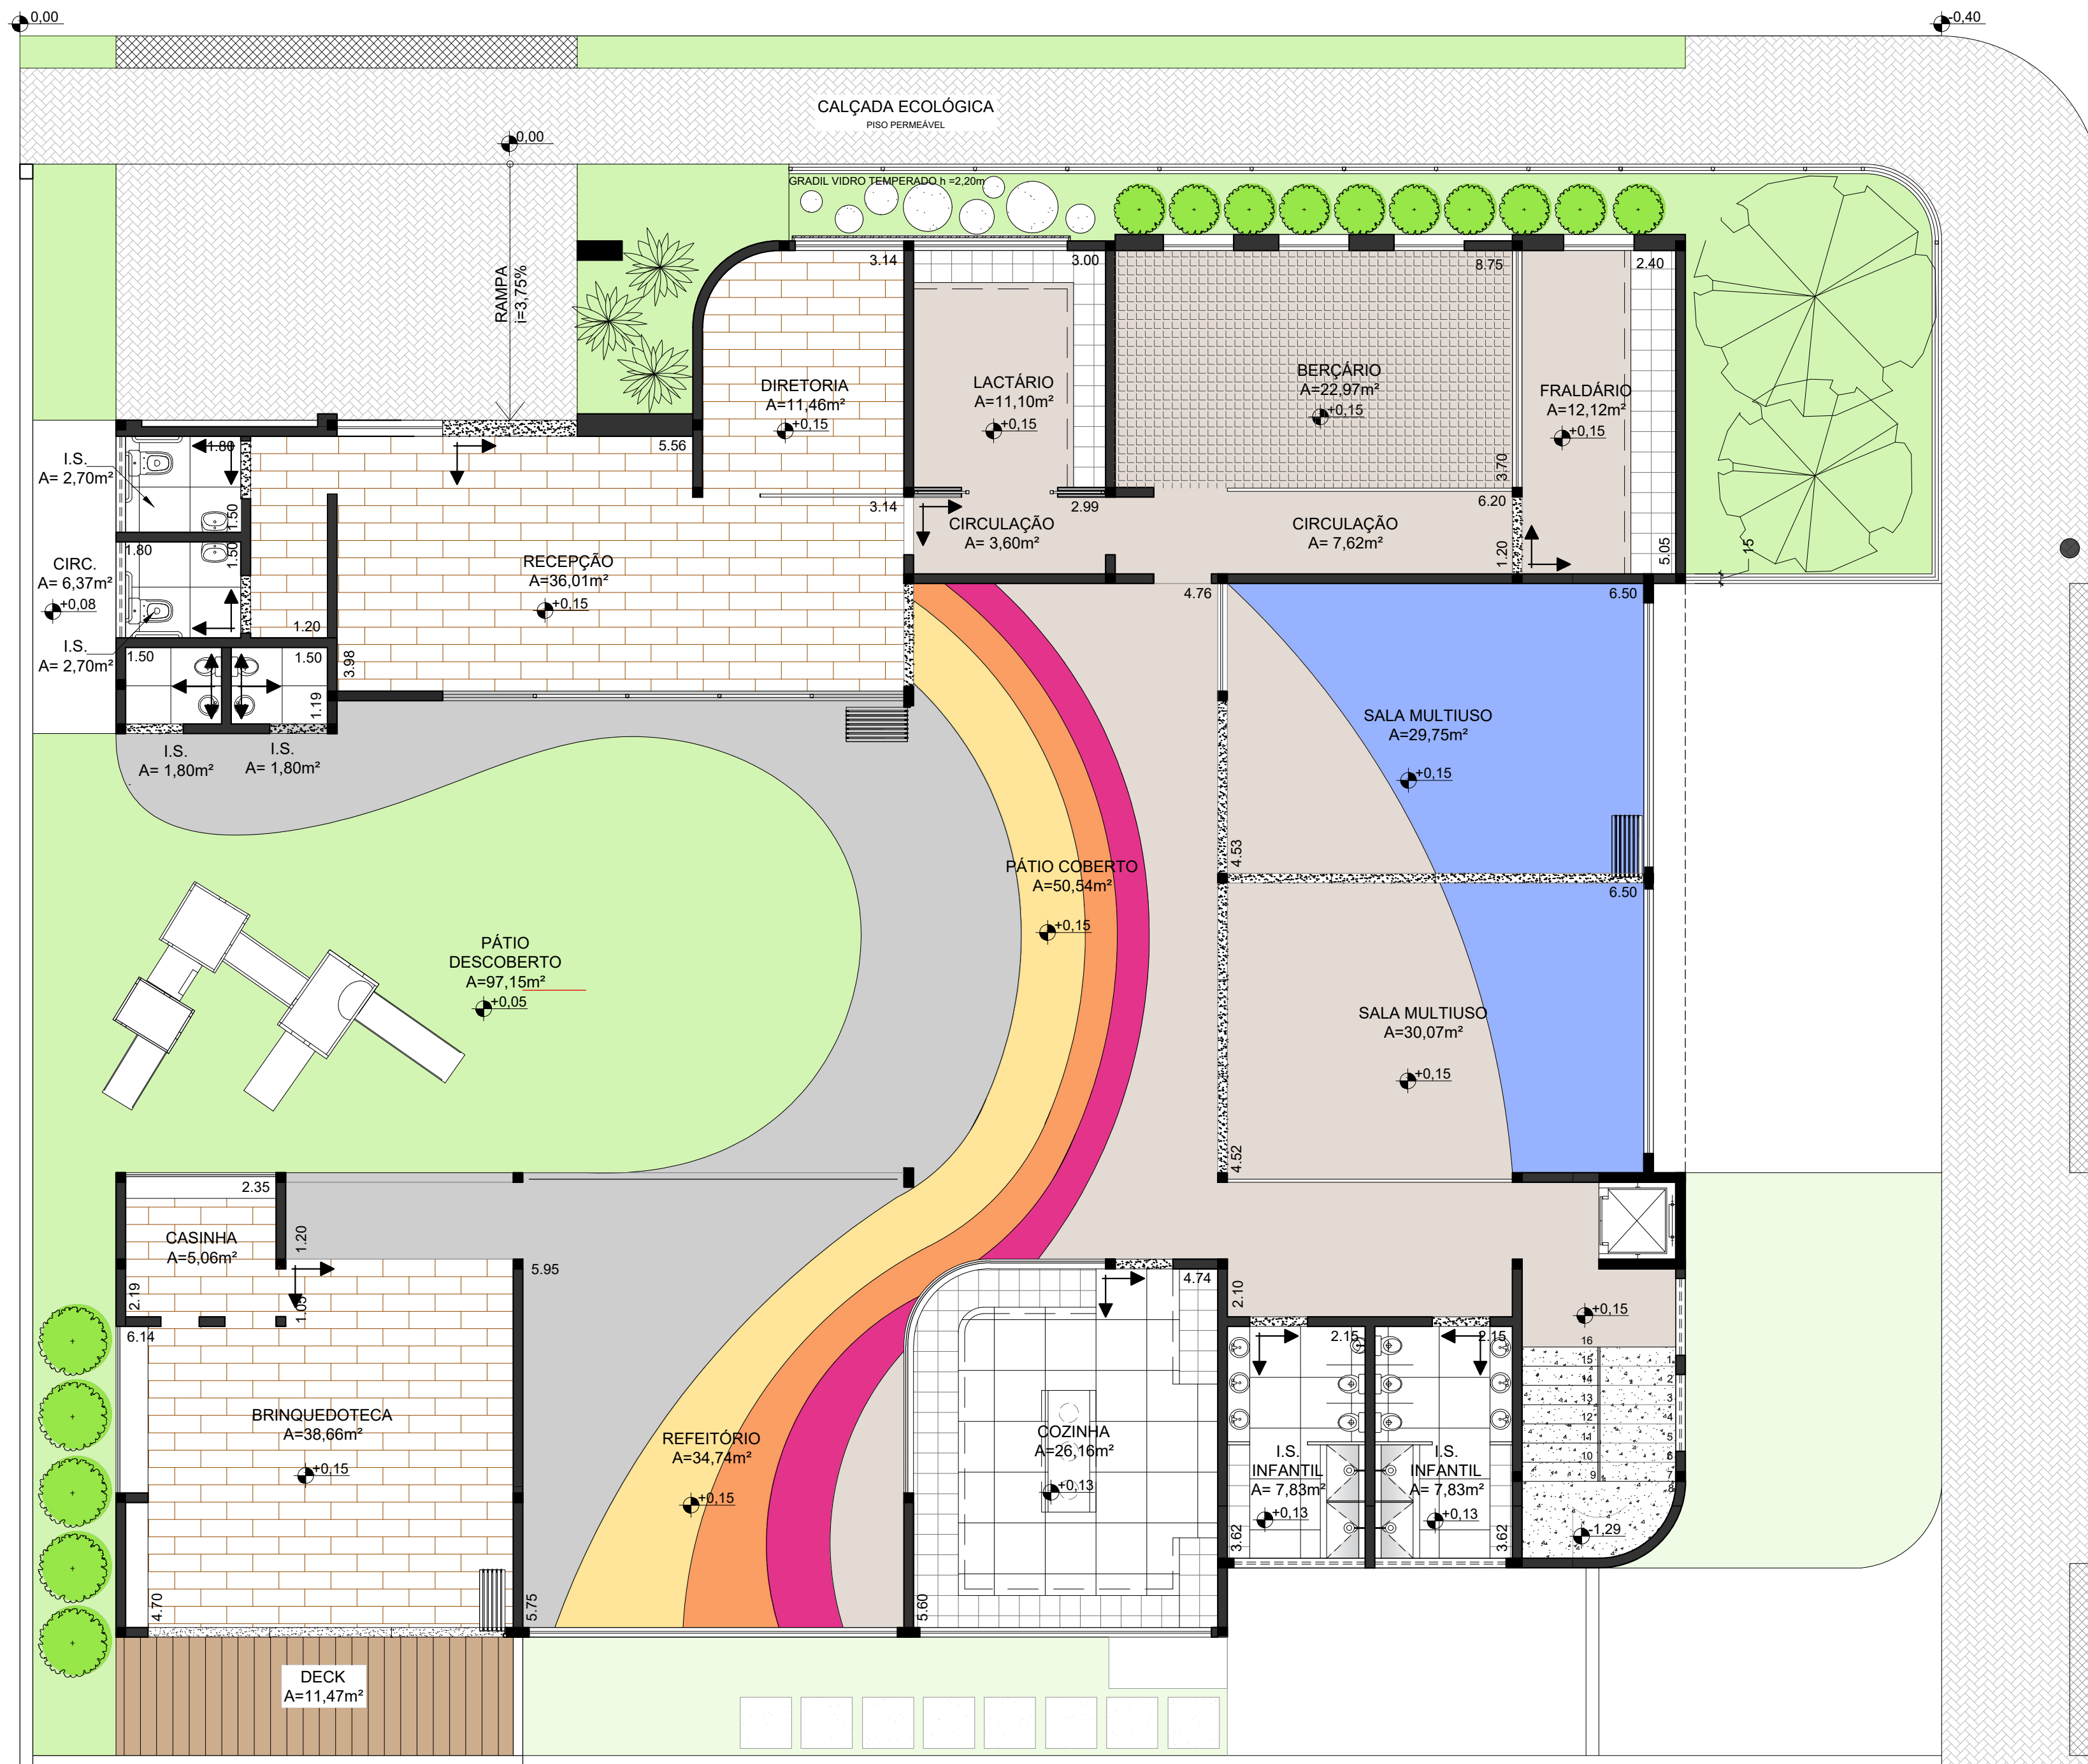


Rua Alvarina Frota

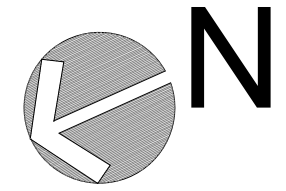

PLANTA PAGINAÇÃO PISO - TÉRREO
ESCALA: 1/75

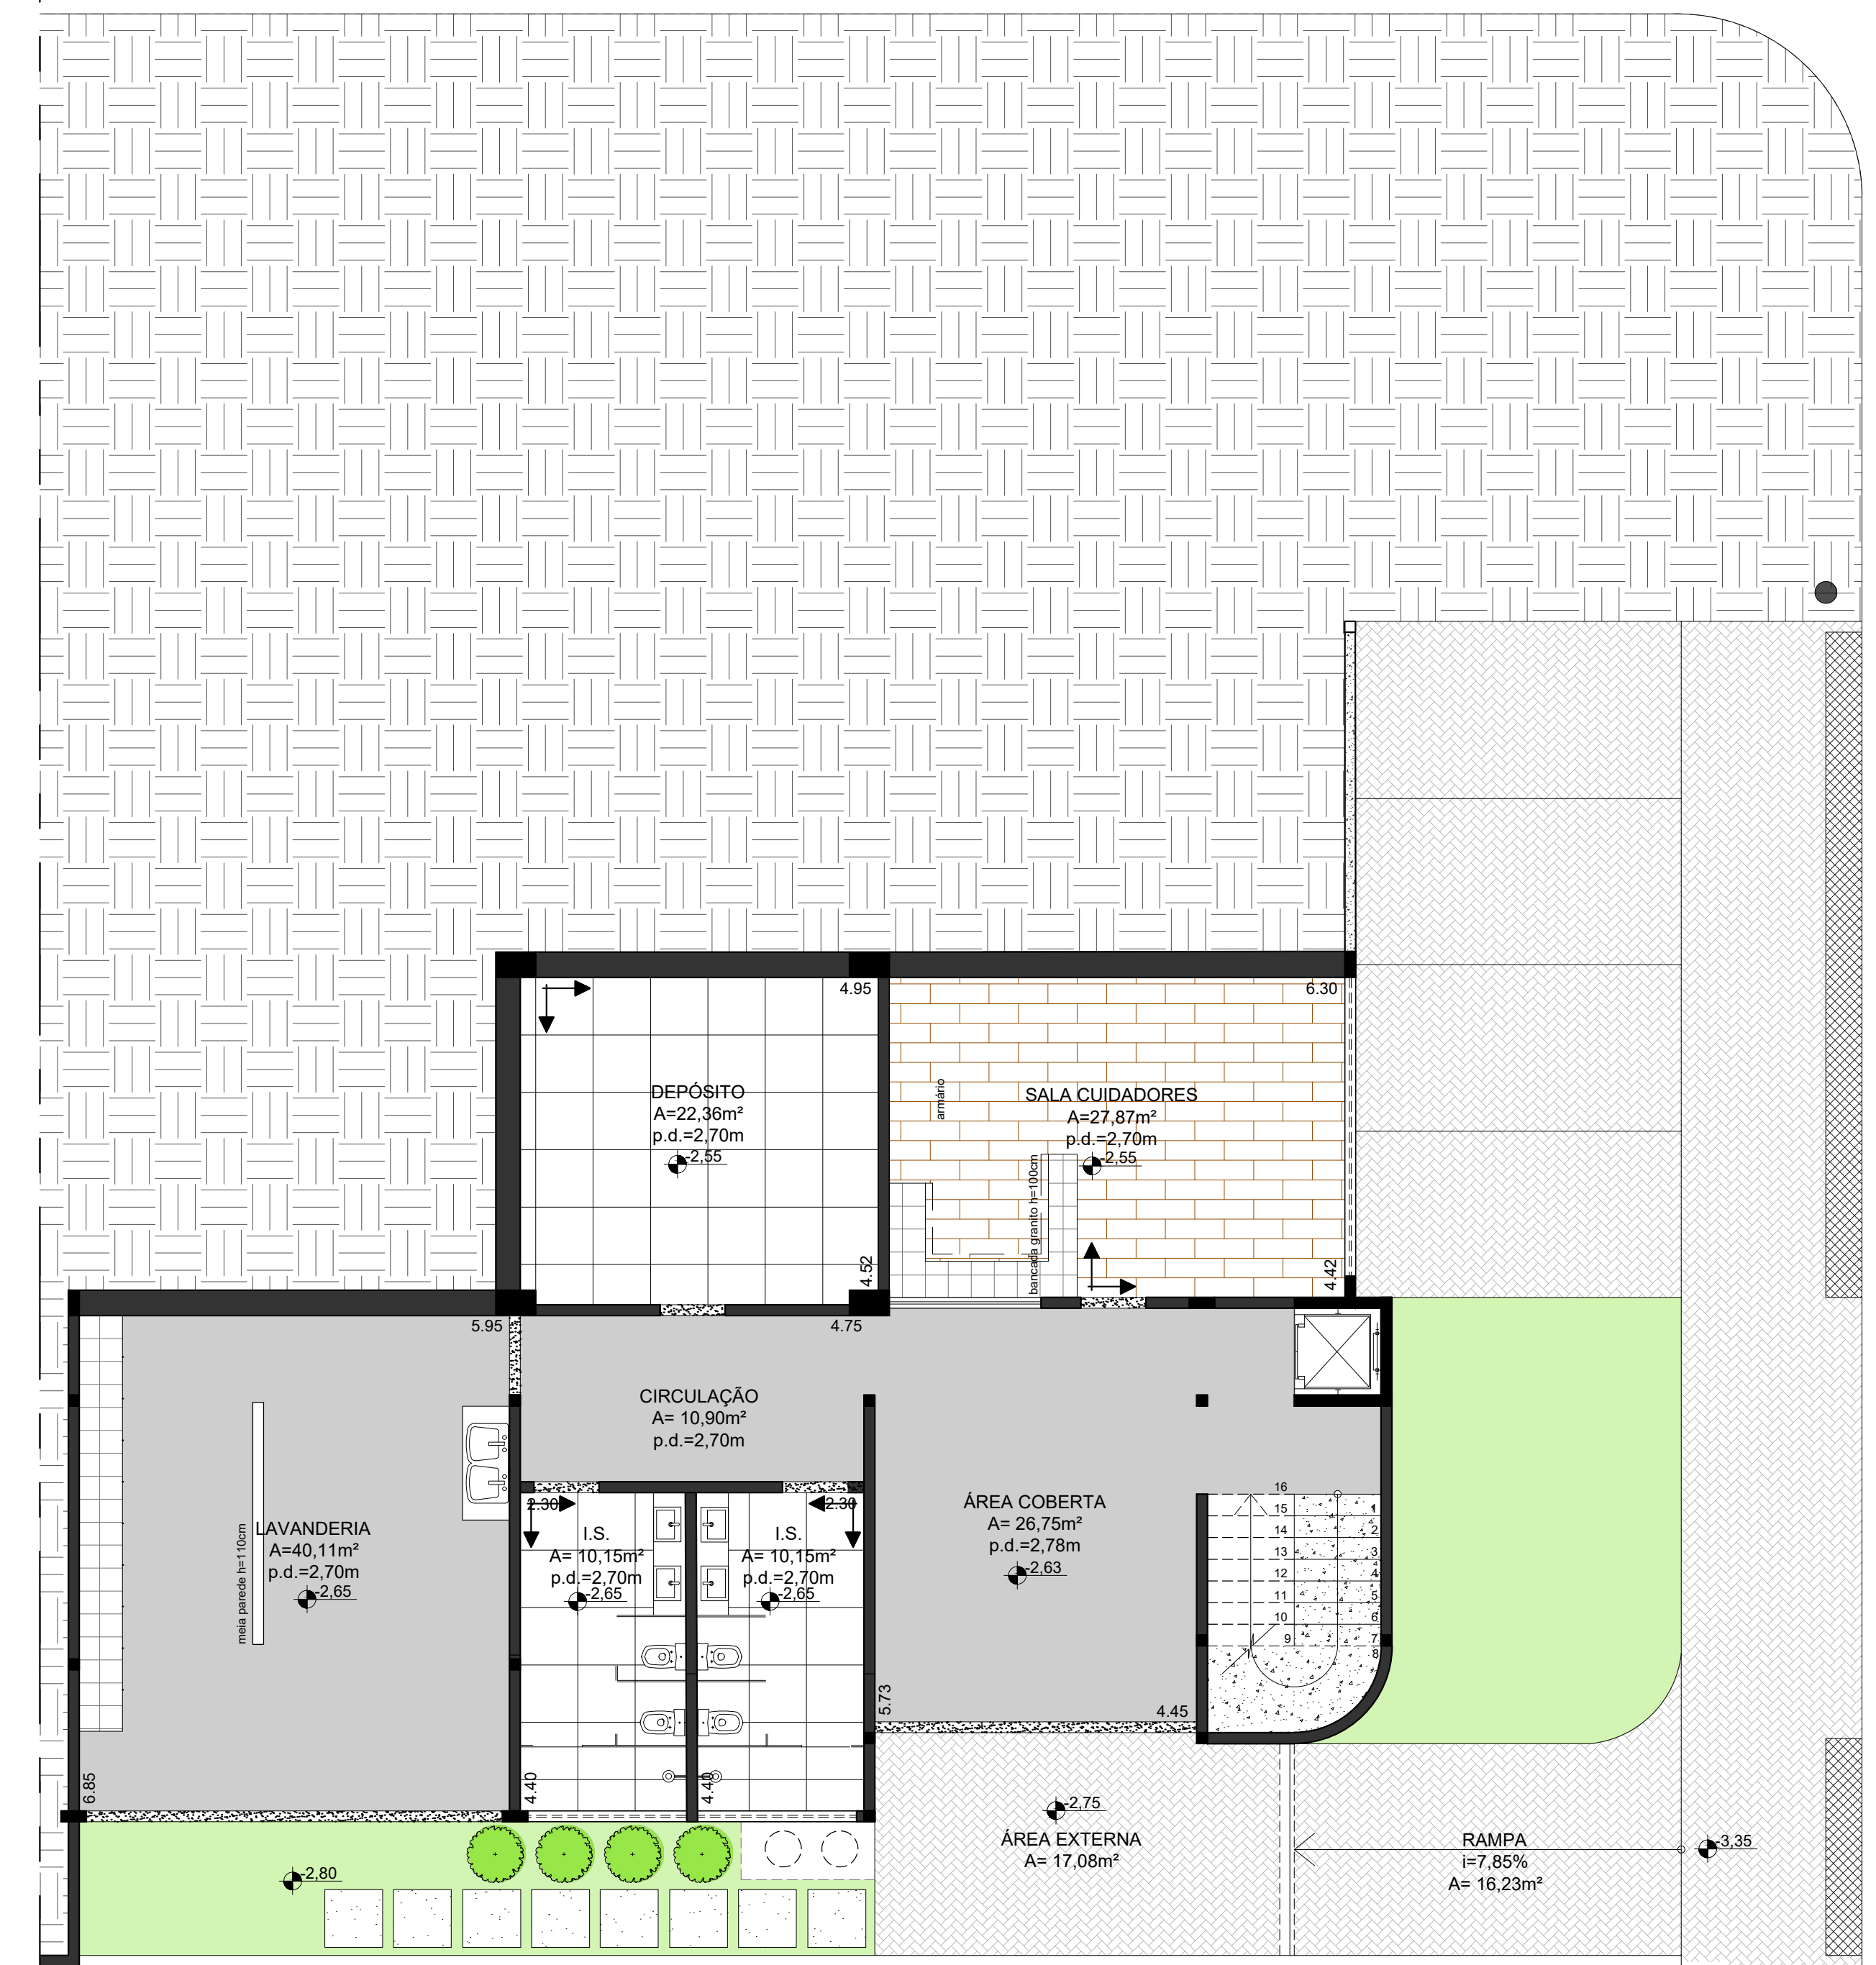

PLANTA PAGINAÇÃO PISO - SUBSOLO
ESCALA: 1/75

DECK IMPERMEABILIZADO	SÓCULOS em piso cerâmico branco brilho	Piso Vinílico Homogêneo em manta Tarkett Eclipse Premium® cor 21020783	CALÇADA PERMEÁVEL
GRAMADO	Piso vinílico Tarkett LVT Linha Ambiental - Series Cedro 184x950mm 9344654	Piso Vinílico Homogêneo em manta Tarkett Eclipse Premium® cor 21020776	RAMPA ACESSO
Granilite claro acabamento natural	Piso vinílico BABY FLOOR JM BABY cor branco absoluto. (manta sobre piso)	Piso Vinílico Homogêneo em manta Tarkett Eclipse Premium® cor 21020732	Porcelanato retificado 80x80cm acabamento acetinado cinza claro
Granito Branco Dallas acabamento levigado	Piso Vinílico Homogêneo em manta Tarkett Eclipse Premium® cor 21020969	Piso Vinílico Homogêneo em manta Tarkett Eclipse Premium® cor 21020978	Indicação início do sentido do assentamento da primeira peça

