


PERSPECTIVA ISOMÉTRICA COBERTURA PERGOLADO SEM POLICARBONATO PARA VISUALIZAÇÃO DAS PEÇAS DE MADEIRA (VIDE INDICAÇÃO DE CORES NO DETALHE 1B)




PERSPECTIVA ISOMÉTRICA COBERTURA PERGOLADO COM COBERTURA EM POLICARBONATO COMPACTO 4MM LEITOSO (VIDE INDICAÇÃO DE MEDIDAS NO DETALHE 1A)


DETALHE 1A - COBERTURA POLICARBONATO + PERGOLADO
ESCALA: 1/25

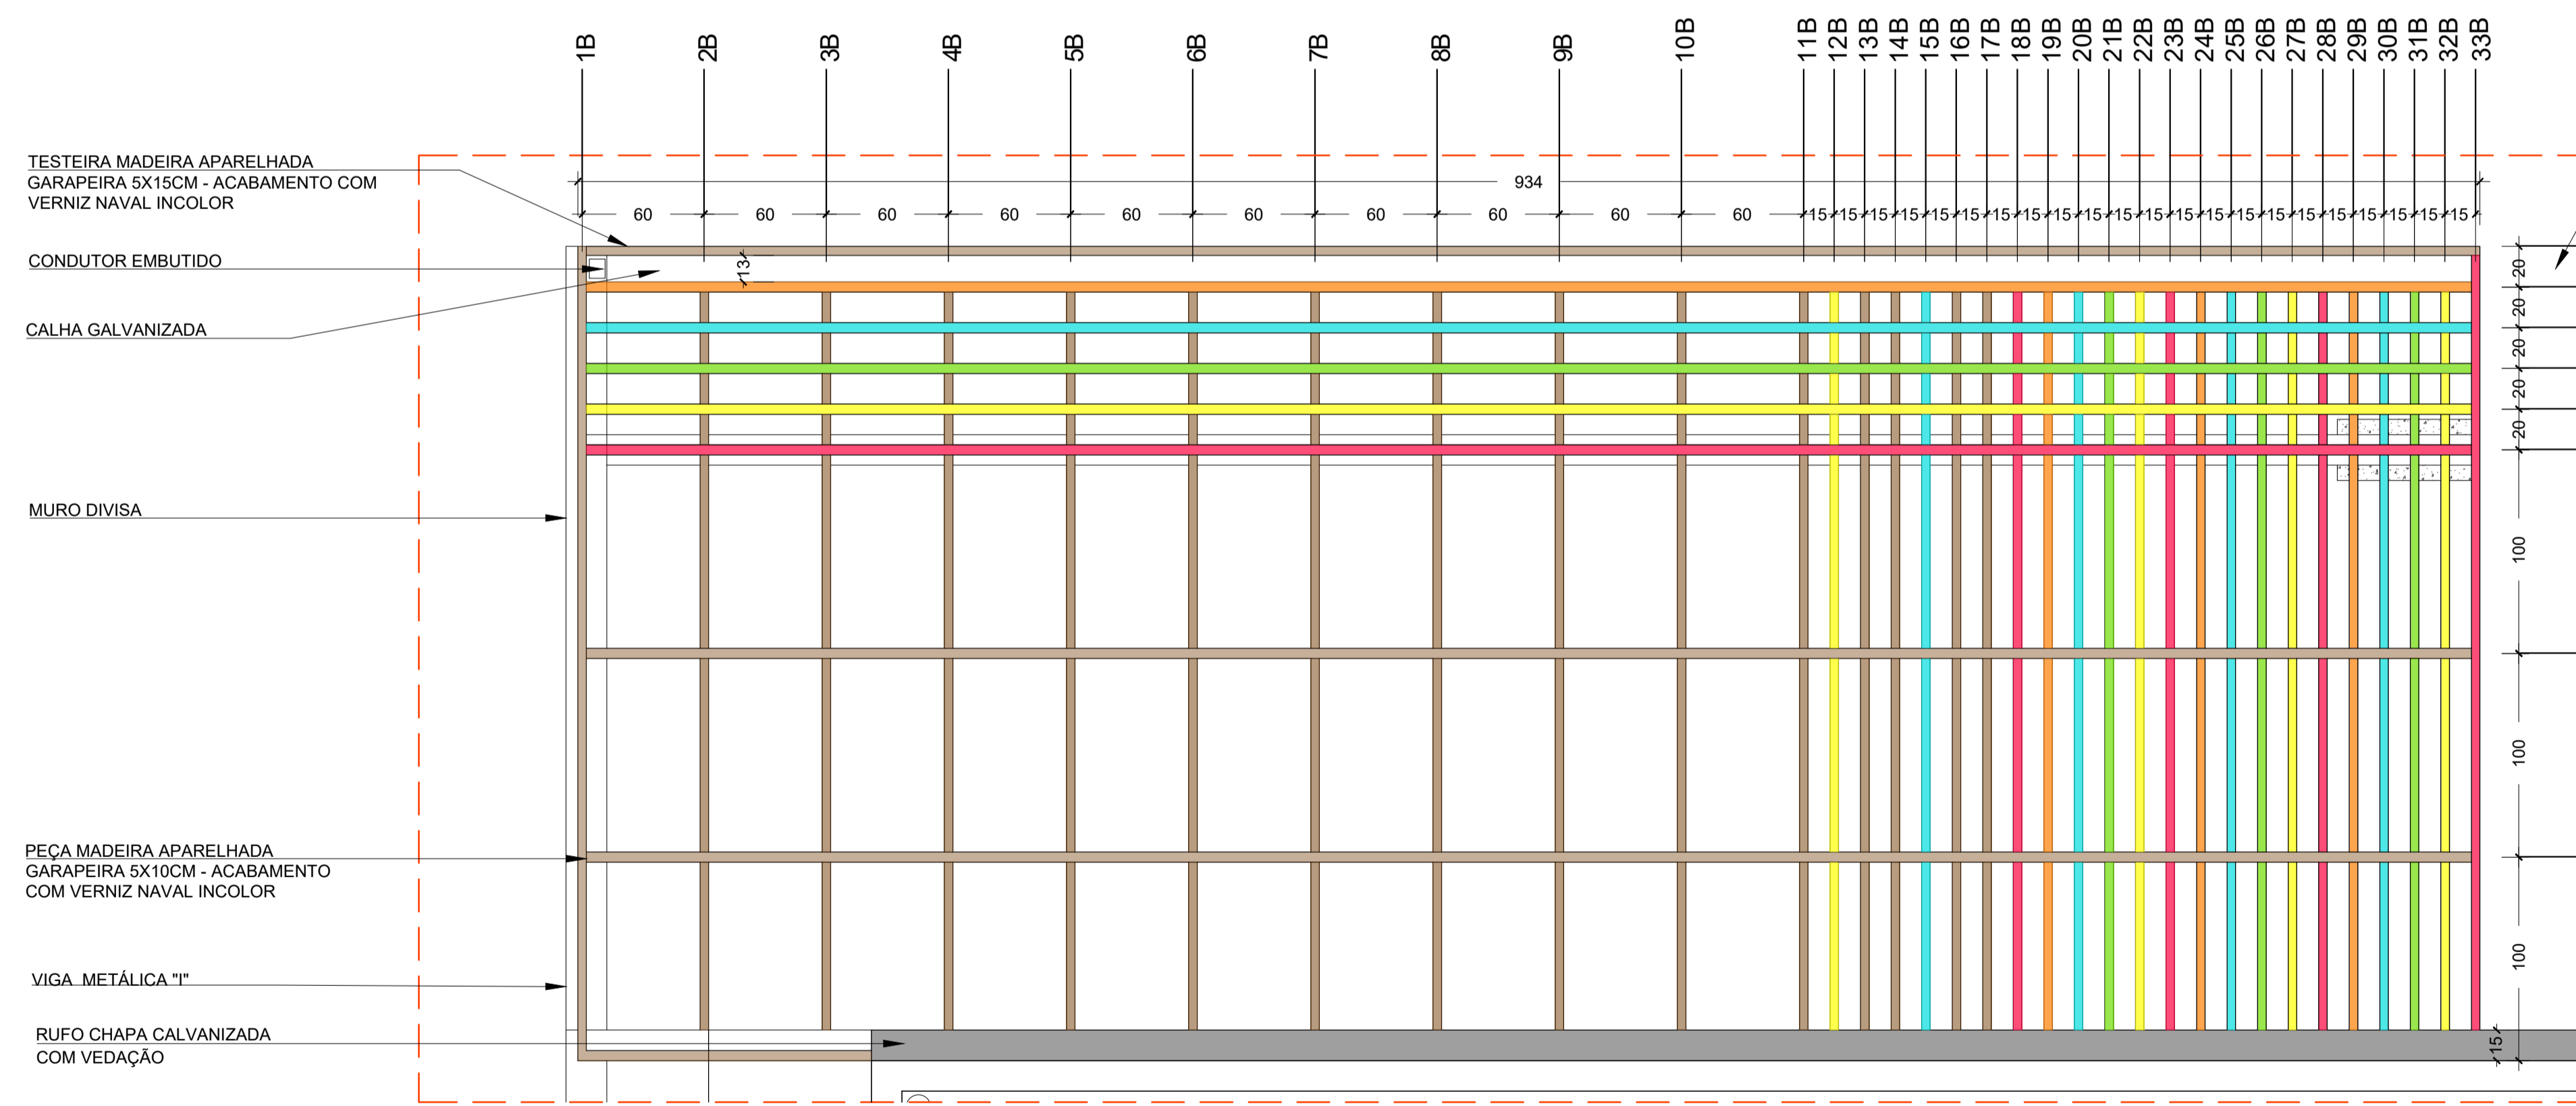


- APLICAÇÃO DE CORES E ACABAMENTOS:
- 1A / 8A / 1B / 2B / 3B / 4B / 5B / 6B / 7B / 8B / 9B / 10B / 11B / 13B / 14B / 16B / 17B - VERNIZ NAVAL INCOLOR
 - 2A / 19B / 24B / 29B - ESMALTE SINTÉTICO "LARANJA CÍTRICO"
 - 3A / 15B / 20B / 25B / 30B - ESMALTE SINTÉTICO AZUL "APATITA"
 - 4A / 21B / 26B / 31B - ESMALTE SINTÉTICO VERDE "CAPIM LIMÃO"
 - 5A / 12B / 22B / 27B / 32B - ESMALTE SINTÉTICO "AMARELO-SOL"
 - 6A / 18B / 23B / 28B / 33B - ESMALTE SINTÉTICO "VERMELHO ÁCIDO"
- (CORES SUGERIDAS MARCA SUVINIL)

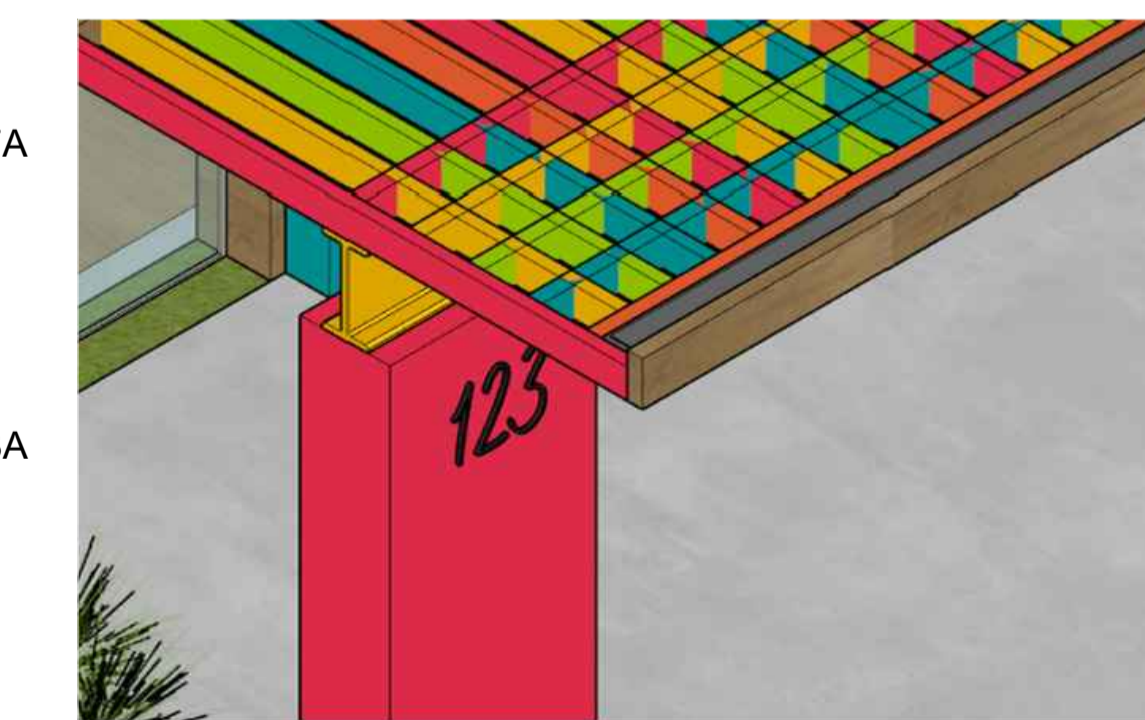

PERSPECTIVA ISOMÉTRICA COBERTURA PERGOLADO SEM POLICARBONATO PARA VISUALIZAÇÃO DAS PEÇAS DE MADEIRA - AMPLIAÇÃO PILAR E VIGA METÁLICA PERFIL 'I'

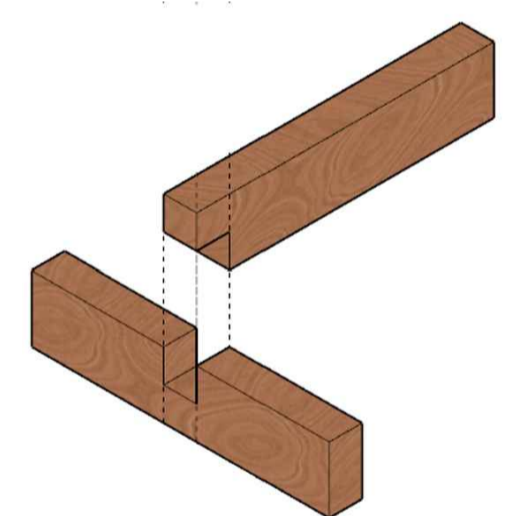

DETALHE DO ENCAIXE DA MADEIRA. ENCAIXE TIPO MEIA MADEIRA EM "T" PARA PEÇAS DE ACABAMENTO

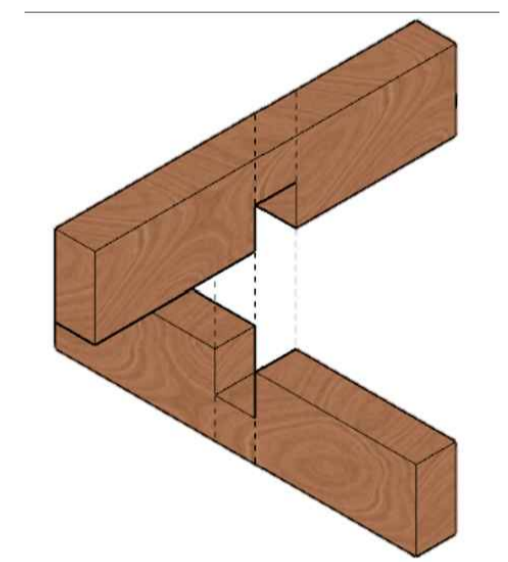

DETALHE DO ENCAIXE DA MADEIRA. ENCAIXE TIPO MEIA MADEIRA CRUZADA PARA PEÇAS QUE SE CRUZAM

DETALHE 1B - PERGOLADO
ESCALA: 1/25

