



PERFIS LONGITUDINAIS DAS REDES DO SISTEMA DE MICRODRENAGEM

RUA JOSÉ NANI E VIELA SANITÁRIA

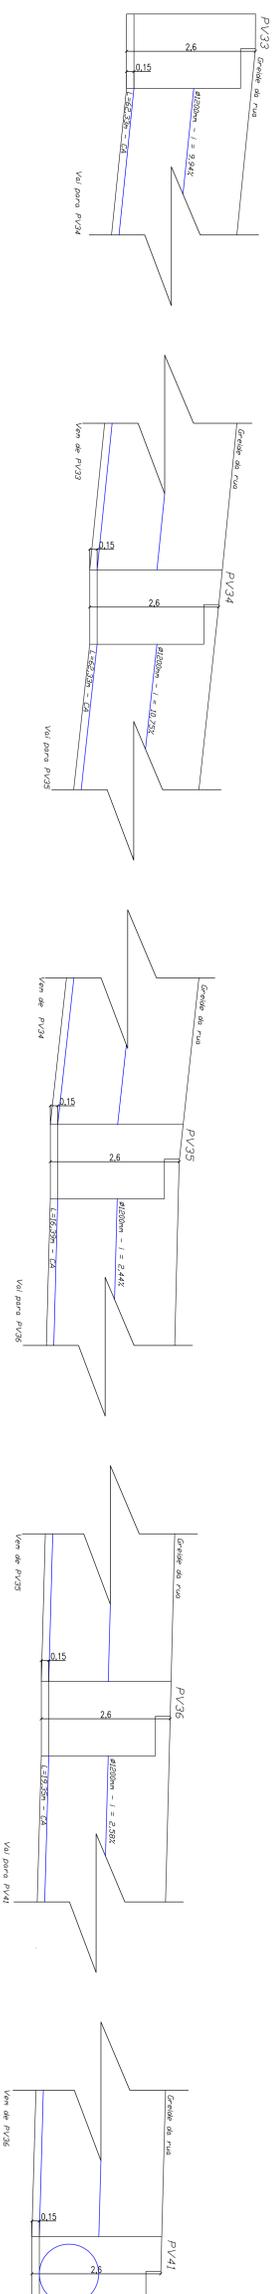

RUA TOLEDO PIZA

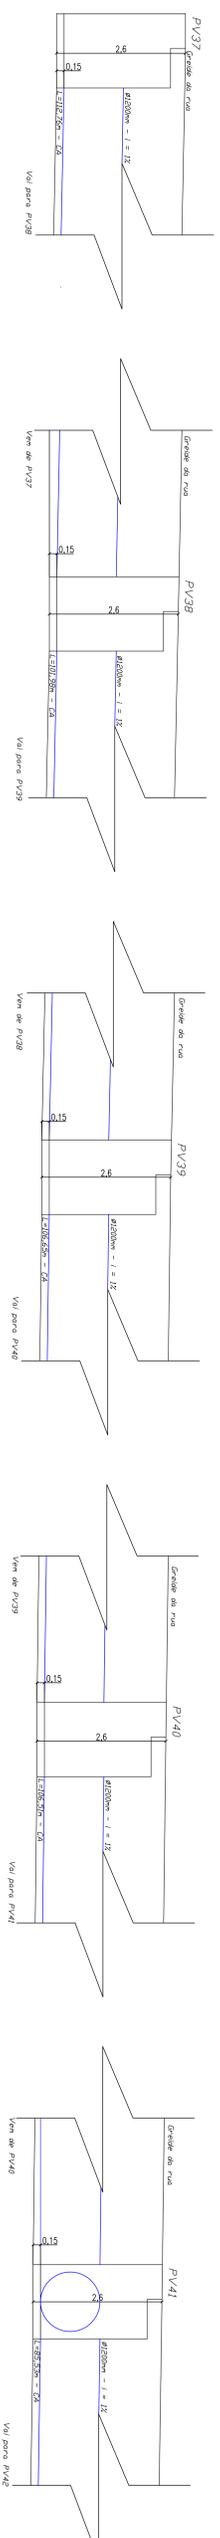

RUA TOLEDO PIZA

