



PLANTA BAIXA SEGUNDO PAVIMENTO
esc 1:75

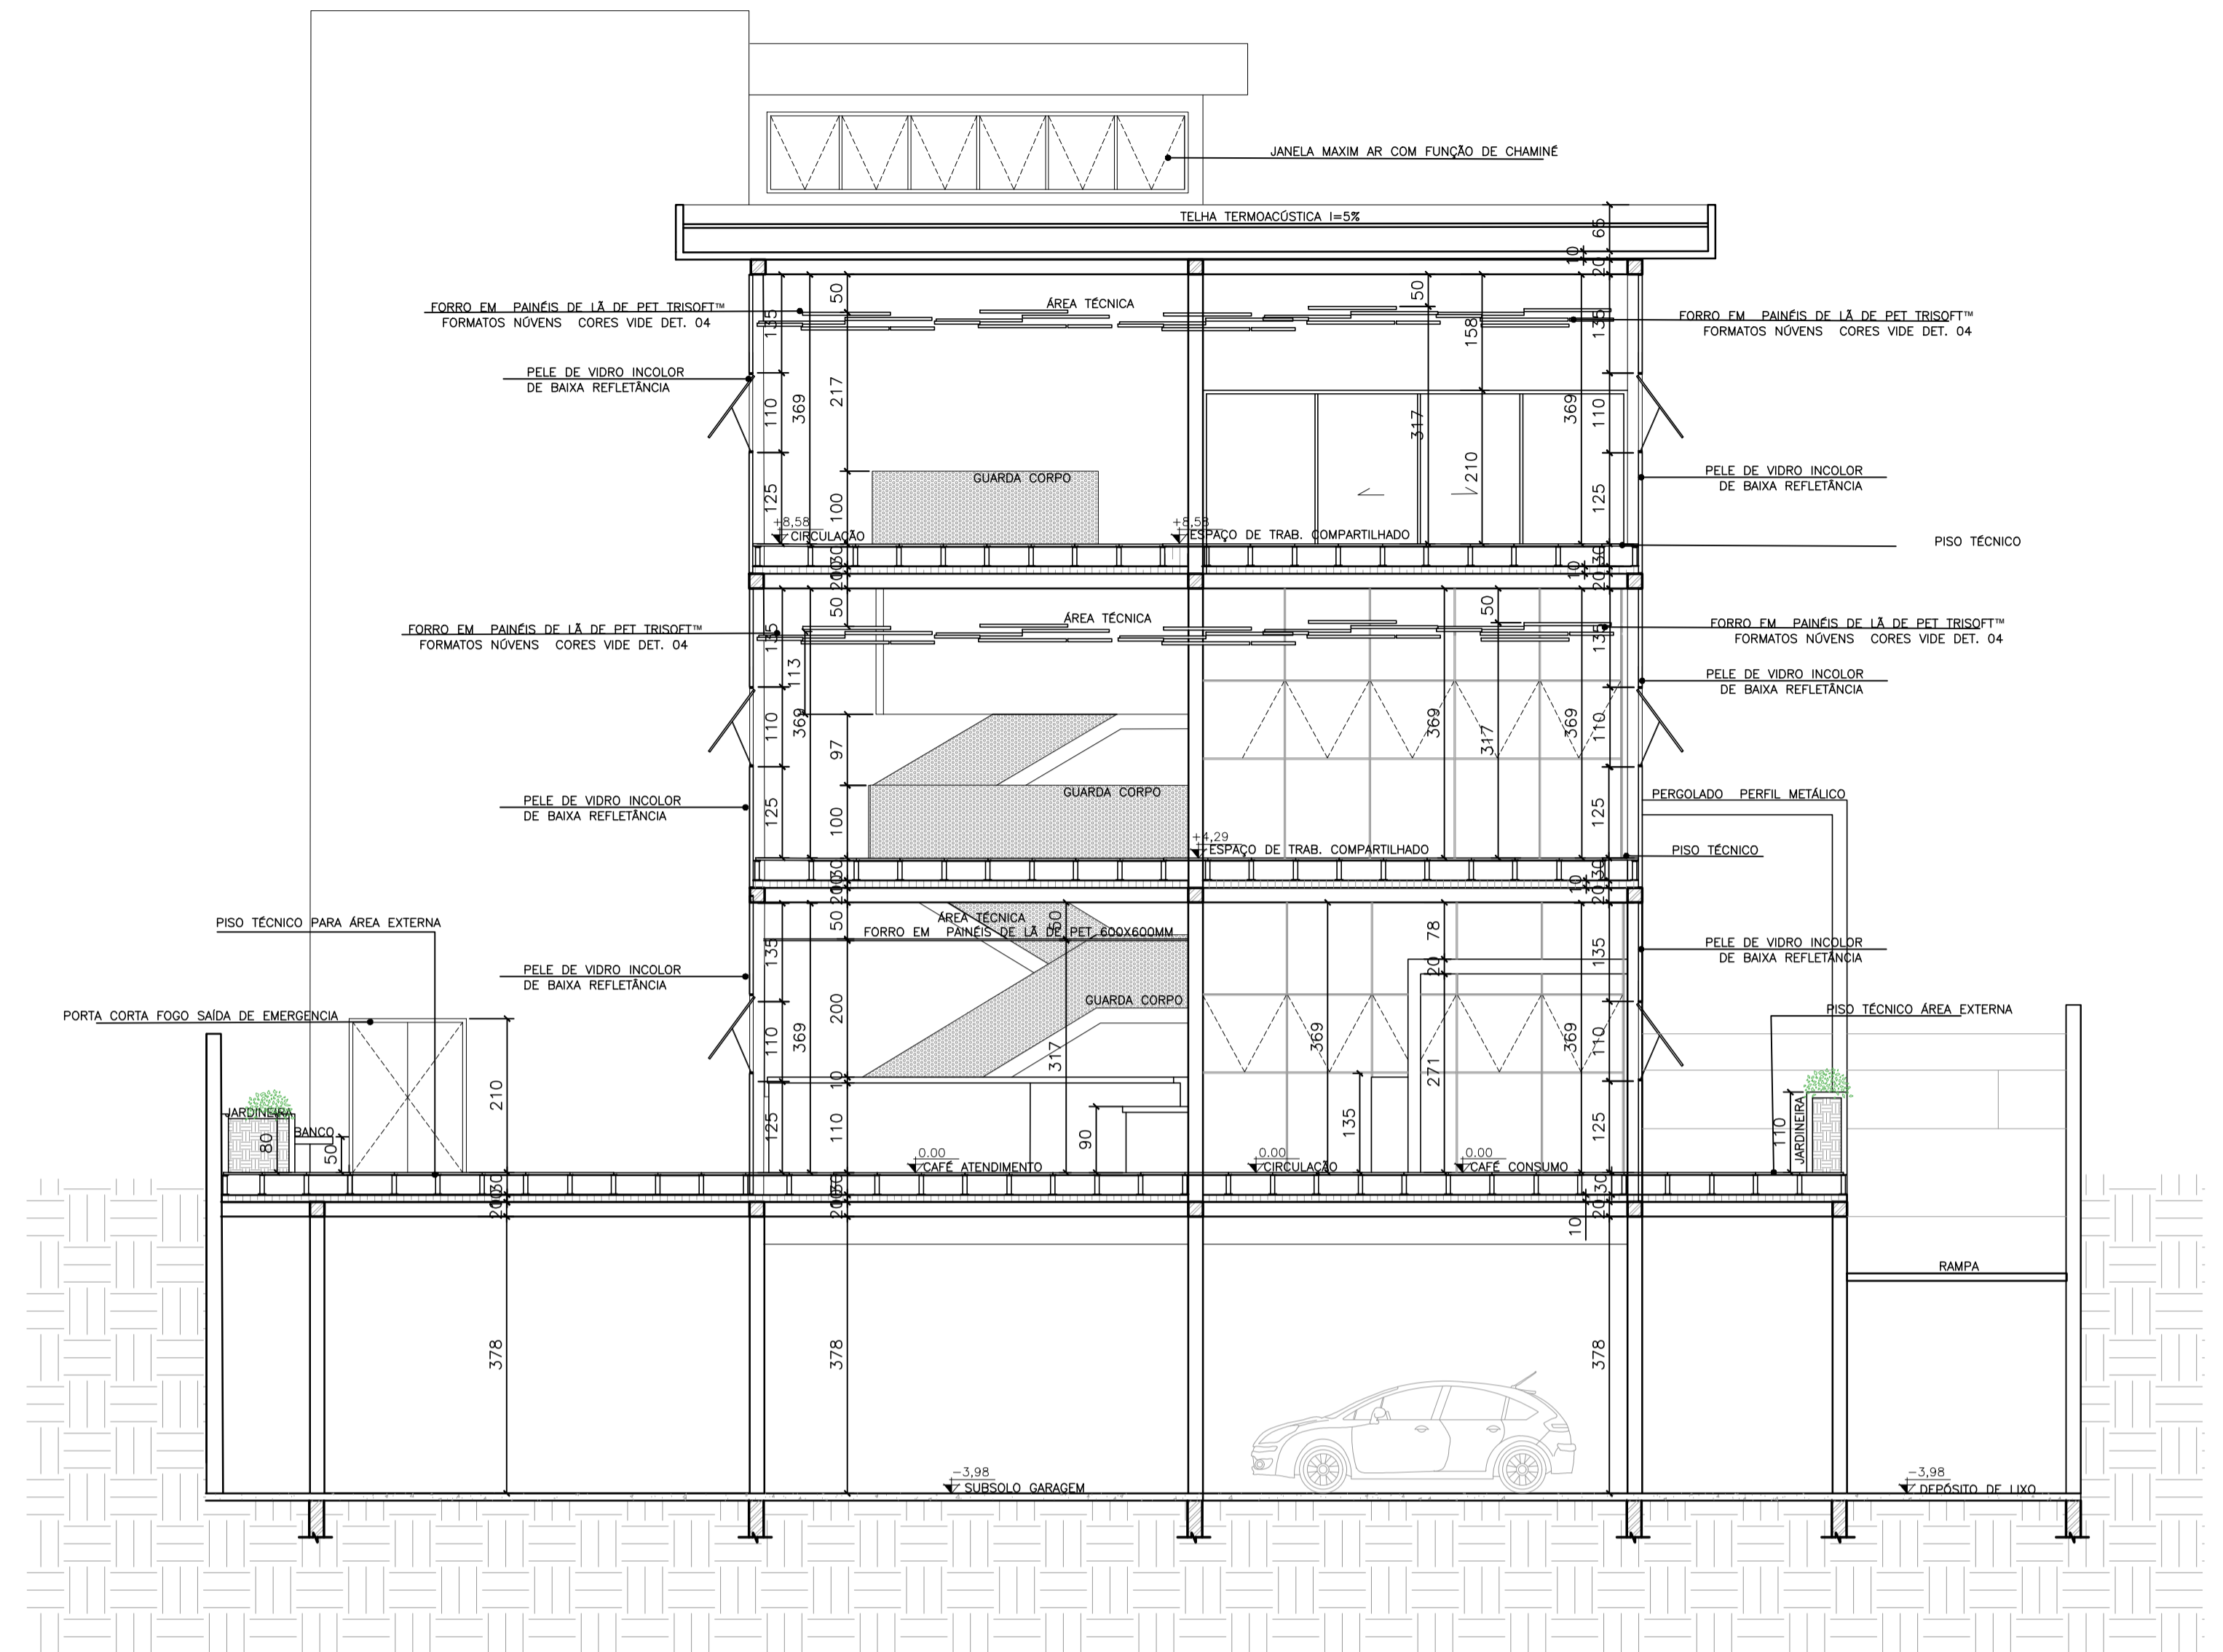

CORTE BB
esc 1:75

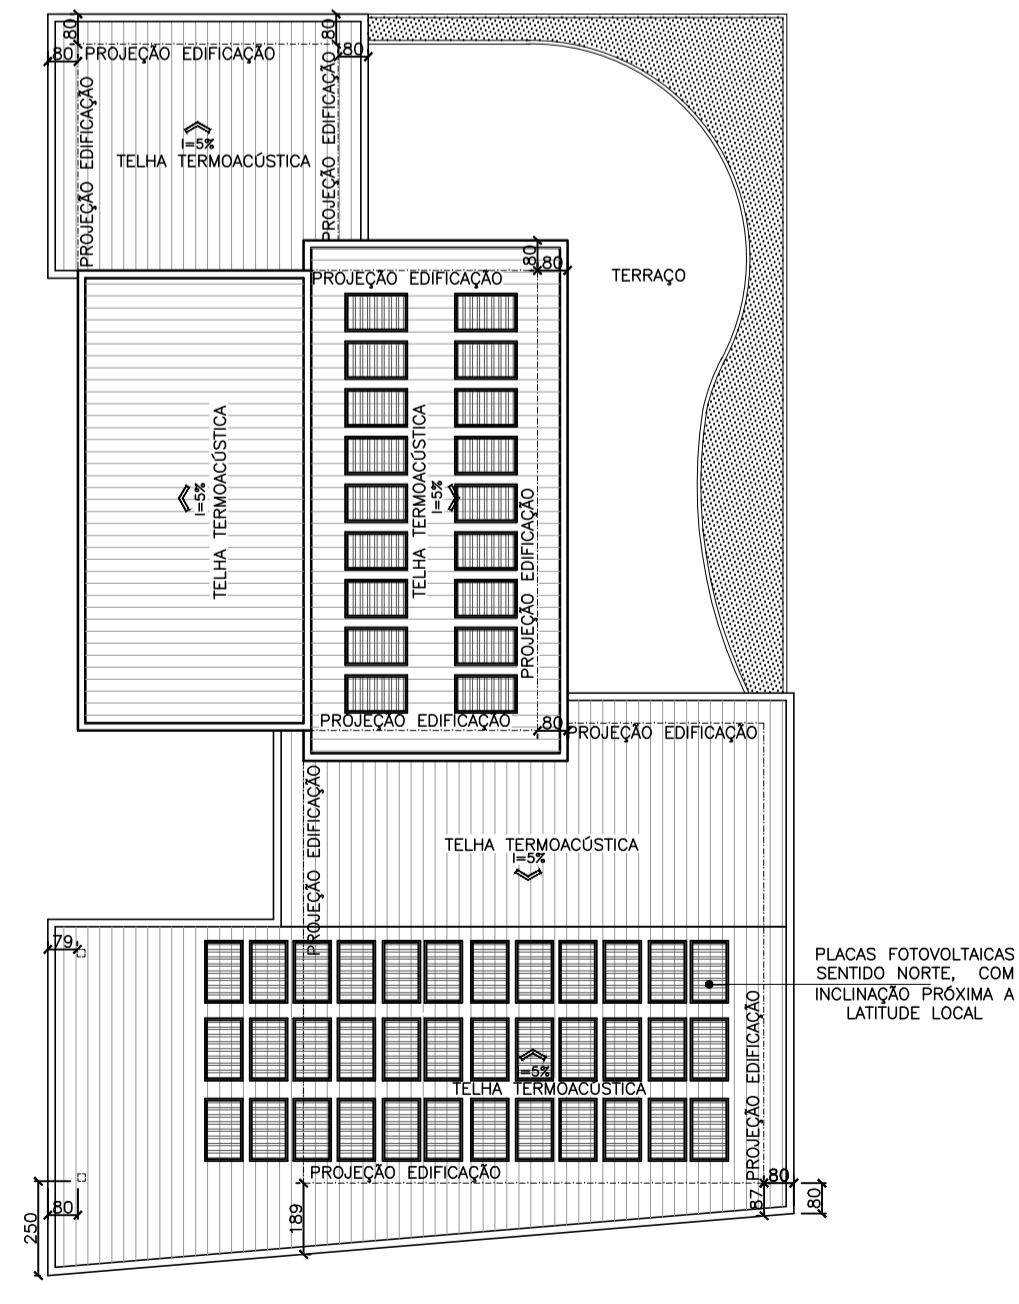

PLANTA BAIXA COBERTURA
esc 1:200

| LEGENDA | |
|----------------------|---|
| INÍCIO DE PAGINAÇÃO | |
| ACABAMENTOS | |
| SIMB. PISO DESCRIÇÃO | |
| 1 | PISO ELEVADO DE PAINEL WALL COM ARGAMASSA DE ASENTAMENTO, ARGAMASSA DE REGULAZÃO E ACABAMENTO EM CIMENTO QUEIMADO |
| 2 | PISO ELEVADO AUTOPORTANTE VINILICO CORES |
| 3 | PISO ELEVADO DE POLIPROPILENO TERMOPLÁSTICO COM PORCELANATO ACETINADO MINARI CIMENTO ROXO |
| 4 | PISO ELEVADO DE PAINEL WALL COM ARGAMASSA DE ASENTAMENTO, ARGAMASSA DE REGULAZÃO E ACABAMENTO GRAMA SINTÉTICA |
| 5 | PORCELANATO CRISTAL POLIDO, LINHA COLORI, PORTINARI, 60x60cm |
| 6 | PORCELANATO CRISTAL POLIDO, LINHA COLORI, PORTINARI, 60x60cm |
| 7 | PORCELANATO CRISTAL POLIDO, LINHA COLORI, PORTINARI, 60x60cm |
| 8 | PISO DRENANTE |
| PAREDE DESCRIÇÃO | |
| 1 | PINTURA ACRILICA FOSCA COR |
| 2 | VERNIZ ACETINADO EM VEDAÇÃO APARENTE DE CLT |
| 3 | PORCELANATO ACETINADO CLARO |
| FORRO DESCRIÇÃO | |
| 1 | CLT APARENTE COM ACABAMENTO EM VERNIZ COM VERNIZ ACETINADO |
| 2 | FORRO EM PAINÉIS DE LÂ DE PET TRISOFT™ FORMATOS NOVENS CORES VIDE DET. 04 |
| 3 | FORRO EM PAINÉIS DE LÂ DE PET TRISOFT™ 625x625MM |

| QUADRO DE ESQUADRIAS | | | |
|----------------------|-----------------|---------------------------|--|
| CÓD. | ACIONAMENTO | DIMENSÕES (l x h) | DIVISÃO |
| (01) | VIDE DETALHE 01 | 3,17 X 5,80 (VIDE DET.01) | VIDE DETALHE 01 |
| (02) | MAXIM AR | 1,00 X 0,60 X 1,50 | 1 FOLHA ESQ. ALUMINIO |
| (03) | MDF | MDF | MDF |
| (04) | MAXIM AR | 5,80 X 1,07 X 2,10 | 6 FOLHAS ESQ. ALUMINIO |
| (05) | MAXIM AR | 1,30 X 2,80 X 0,20 | 1 FOLH ESQ. ALUMINIO |
| CÓD. | ACIONAMENTO | DIMENSÕES (l x h) | DIVISÃO/OBS. |
| (06) | CORRER | 3,38 X 2,48 | 4 FOLHAS COM VIDRO TEMPERADO INCOLOR BANDO EMISSIVO ENCAIXILHADO |
| (07) | CORRER | 2,22 X 2,45 | 2 FOLHAS COM VIDRO TEMPERADO INCOLOR BANDO EMISSIVO ENCAIXILHADO |
| (08) | GIRO | 1,00 X 2,10 | PORTA CORTA FOGO COM BARRA ANTI-PANICO PINTURA COR PRETA |
| (09) | GIRO | 0,80 X 2,10 | MADERA COM PINTURA IMPERMEÁVEL EPOXI LARANJA |
| (10) | GIRO | 0,90 X 2,10 | MADERA COM PINTURA IMPERMEÁVEL EPOXI LARANJA |
| (11) | GIRO | 0,80 X 2,10 | MADERA COM PINTURA IMPERMEÁVEL EPOXI LARANJA |
| (12) | GIRO | 0,70 X 2,10 | MADERA COM PINTURA IMPERMEÁVEL EPOXI LARANJA |
| (13) | CORRER | 1,00 X 2,10 | MADERA COM PINTURA IMPERMEÁVEL EPOXI LARANJA |
| (14) | GIRO | 1,00 X 2,10 | MADERA COM PINTURA IMPERMEÁVEL EPOXI LARANJA |
| (15) | CORRER | 5,80 X 2,10 | 4 FOLHAS COM VIDRO TEMPERADO INCOLOR BANDO EMISSIVO ENCAIXILHADO |

CENTRO UNIVERSITÁRIO DO SUL DE MINAS
UNIS - MG