



PLANTA BAIXA HUMANIZADA PRIMEIRO PAVIMENTO  
ESC. 1:75

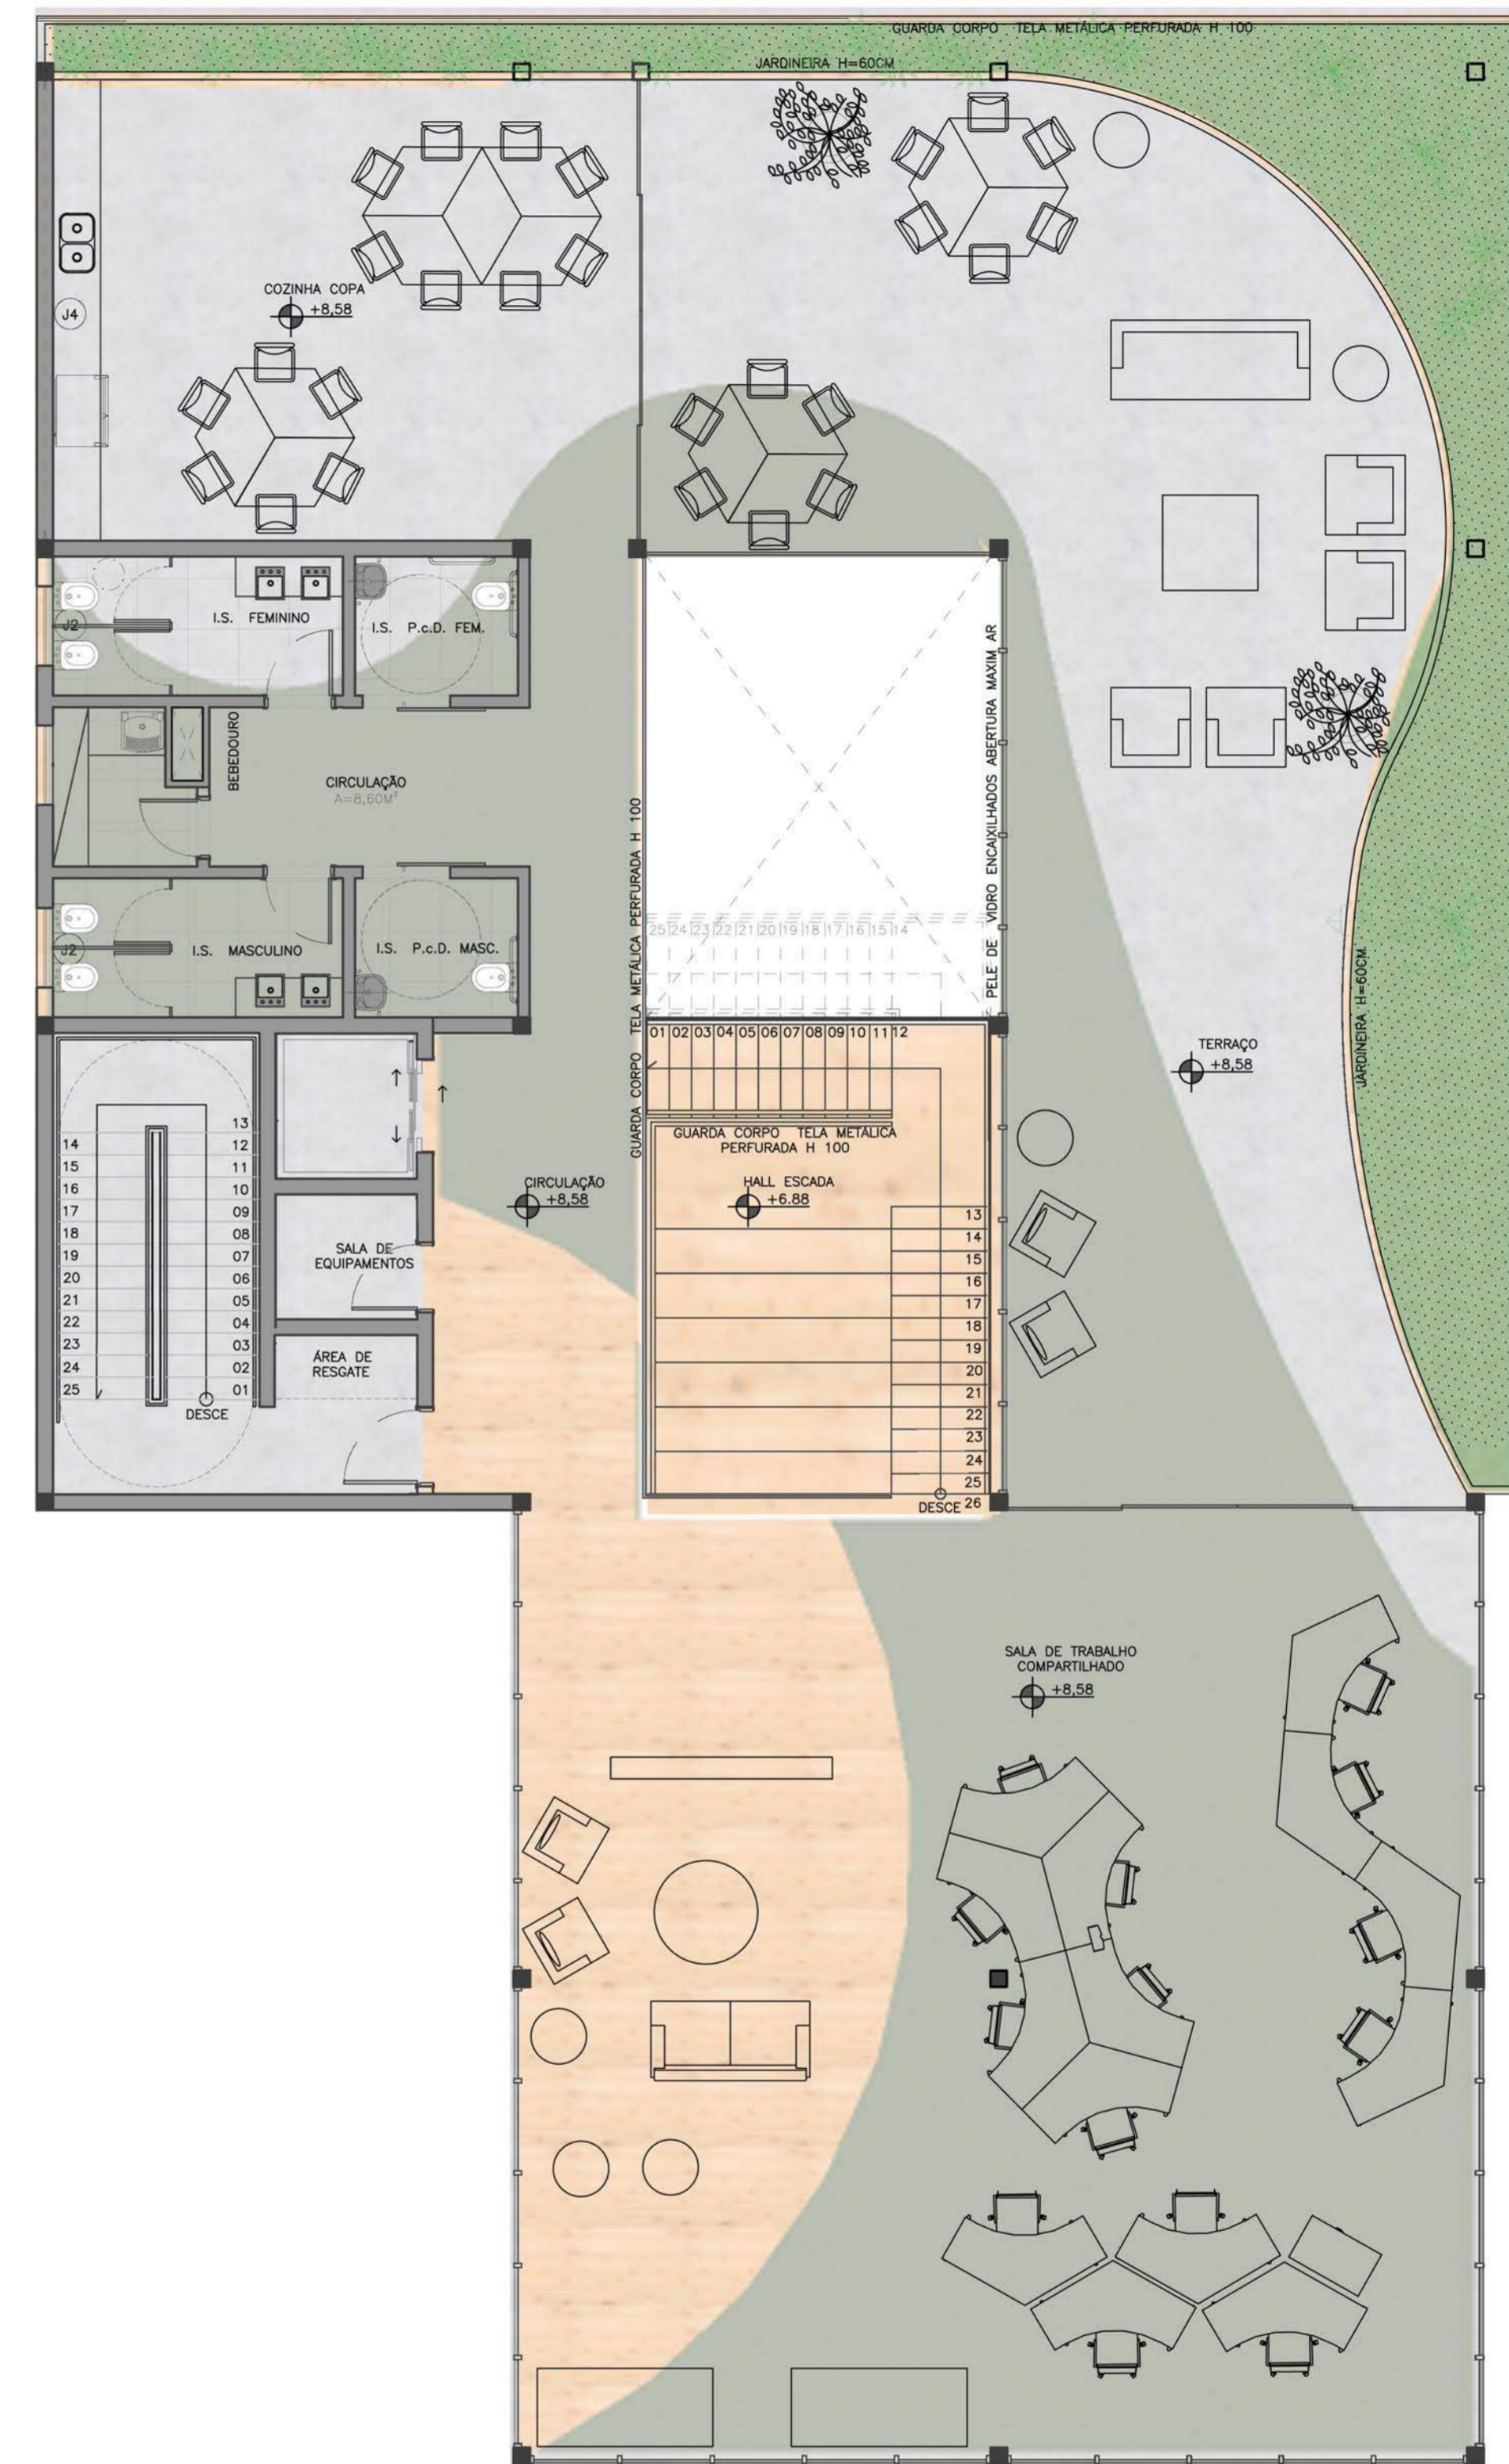

PLANTA BAIXA HUMANIZADA SEGUNDO PAVIMENTO  
ESC. 1:75

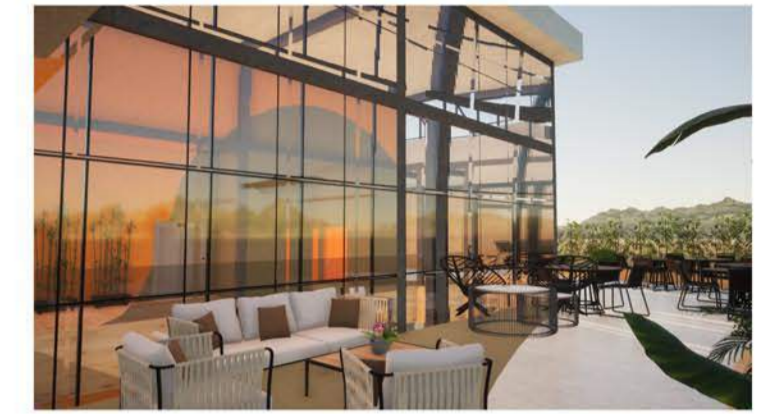

CENTRO UNIVERSITÁRIO DO SUL DE MINAS  
UNIS - MG

CURSO:  
DISCIPLINA: ARQUITETURA E URBANISMO  
TRABALHO DE CONCLUSÃO DE CURSO II  
ASSUNTO: ESTUDO PRELIMINAR DE PROJETO DE ARQUITETURA  
COFFICE COWORKING EM TRÊS PONTAS  
ALUNO: ALINE SUZANA LARA BRAGA  
DATA: 21/08/2021  
ESCALA: NO DESENHO  
FOLHA: 02