

LEGENDA

↑ INÍCIO DE PAGINAÇÃO

ACABAMENTOS

SIMB. PISO DESCRIÇÃO

- 1 PISO ELEVADO DE PANEL WALL COM ARGAMASSA DE ASSENTAMENTO, ARGAMASSA DE REGULAZIÃO E ACABAMENTO EM CIMENTO QUEIMADO
- 2 PISO ELEVADO AUTOPORTANTE VINÍLICO CORES
- 3 PISO ELEVADO DE POLIPROPILENO TERMOPLÁSTICO COM PORCELANATO ACETINADO MNARI CIMENTO 60X60
- 4 PISO ELEVADO DE PANEL WALL COM ARGAMASSA DE ASSENTAMENTO, ARGAMASSA DE REGULAZIÃO E ACABAMENTO COMA SINTÉTICA
- 5 PORCELANATO CRISTAL POLIDO, LINHA COLORI, PORTINARI, 60X60cm
- 6 PORCELANATO CRISTAL POLIDO, LINHA COLORI, PORTINARI, 60X60cm
- 7 PORCELANATO CRISTAL POLIDO, LINHA COLORI, PORTINARI, 60X60cm
- 8 PISO DRENANTE

PAREDE DESCRIÇÃO

- 1 PINTURA ACRILICA FOSCA COR
- 2 VERNIZ ACETINADO EM VEDAÇÃO APARENTE DE CLT
- 3 PORCELANATO ACETINADO CLARO


FORRO DESCRIÇÃO

- 1 CLT APARENTE COM ACABAMENTO EM VERNIZ COM VERNIZ ACETINADO
- 2 FORRO EM PAINÉIS DE LÂ DE PET TRISOFT™ FORMATOS NOVOS CORES VIDE DET. 04
- 3 FORRO EM PAINÉIS DE LÂ DE PET TRISOFT™ 625X925MM

QUADRO DE ESQUADRIAS

CÓD.	ACIONAMENTO	DIMENSÕES (l x h)	DIVISÃO
(J1)	VIDE DETALHE 01	3,17 x 5,80 (VIDE DET.01)	VIDE DETALHE 01
(J2)	MAXIM AR	1,00 x 0,60 x 1,50	1 FOLHA ESG. ALUMINIO
(J3)	MDF	MDF	MDF
(J4)	MAXIM AR	5,80 x 1,07 x 2,10	6 FOLHAS ESG. ALUMINIO
(J5)	MAXIM AR	1,30 x 2,80 x 0,20	1 FOLH ESG. ALUMINIO

CÓD.	ACIONAMENTO	DIMENSÕES (l x h)	DIVISÃO/OBS.
(P1)	CORRER	3,38 x 2,46	4 FOLHAS COM VIDRO TEMPERADO INCOLOR BAIXO EMISSIVO ENCAIXILHADO
(P2)	CORRER	2,22 x 2,45	2 FOLHAS COM VIDRO TEMPERADO INCOLOR BAIXO EMISSIVO ENCAIXILHADO
(P3)	GR0	1,00 x 2,10	PORTA CORTA FOGO COM BARRA ANTI-PANICO PINTURA EPOXI COR PRETA
(P4)	GR0	0,90 x 2,10	PORTA CORTA FOGO COM BARRA ANTI-PANICO PINTURA COR LARANJA
(P5)	GR0	0,90 x 2,10	MADERA COM PINTURA IMPERMEAVEL EPOXI LARANJA
(P6)	GR0	0,80 x 2,10	MADERA COM PINTURA IMPERMEAVEL EPOXI LARANJA
(P7)	GR0	0,70 x 2,10	MADERA COM PINTURA IMPERMEAVEL EPOXI LARANJA
(P8)	CORRER	1,00 x 2,10	MADERA COM PINTURA IMPERMEAVEL EPOXI LARANJA
(P9)	GR0	1,00 x 2,10	MADERA COM PINTURA IMPERMEAVEL EPOXI LARANJA
(P10)	CORRER	5,80 x 2,10	4 FOLHAS COM VIDRO TEMPERADO INCOLOR BAIXO EMISSIVO ENCAIXILHADO

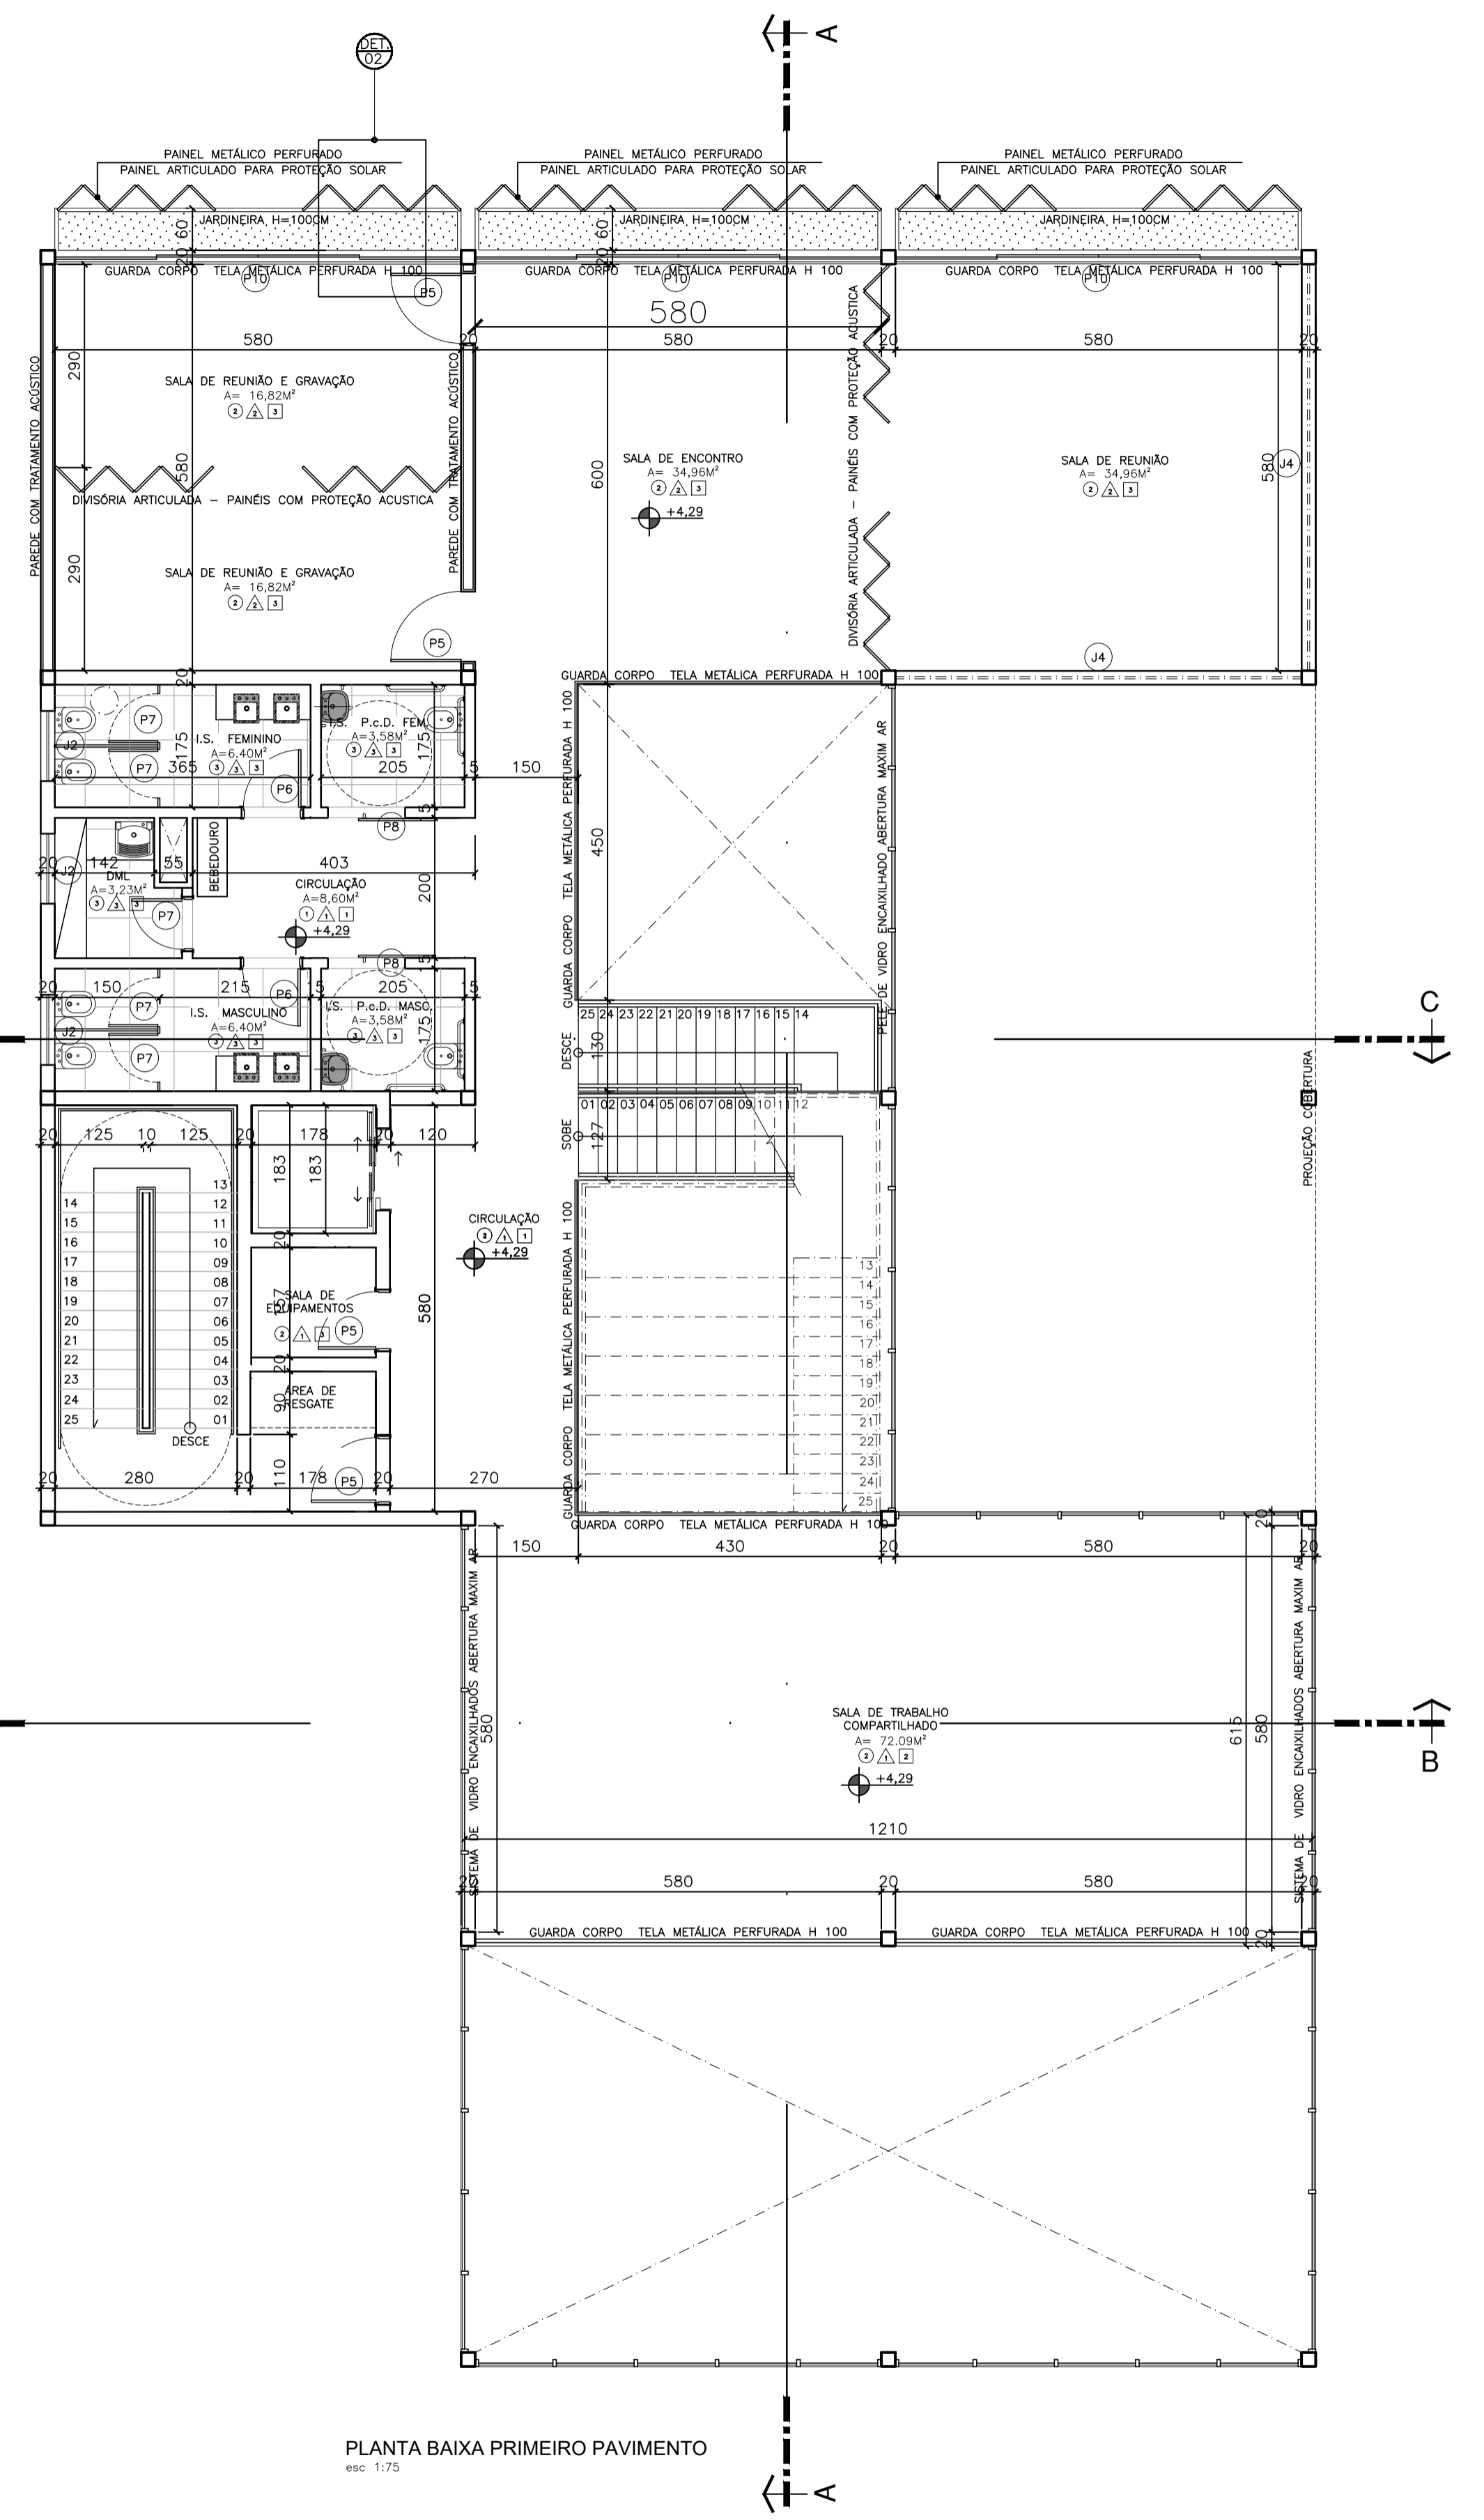

PLANTA BAIXA PRIMEIRO PAVIMENTO
esc. 1:75

CENTRO UNIVERSITÁRIO DO SUL DE MINAS UNIS - MG

CURSO:	ARQUITETURA E URBANISMO	DISCIPLINA:	TRABALHO DE CONCLUSÃO DE CURSO II	ASSUNTO:	ESTUDO PRELIMINAR DE PROJETO DE ARQUITETURA CO.FFICE COWORKING EM TRÊS PONTAS	ALUNO:	ALINE SUZANA LARA BRAGA	DATA:	21/06/2021	ESCALA:	NO DESENHO
--------	-------------------------	-------------	-----------------------------------	----------	---	--------	-------------------------	-------	------------	---------	------------

PLANTA BAIXA TÉRREO
esc. 1:75