




01 PLANTA - TIROLESA
ESCALA 1:100

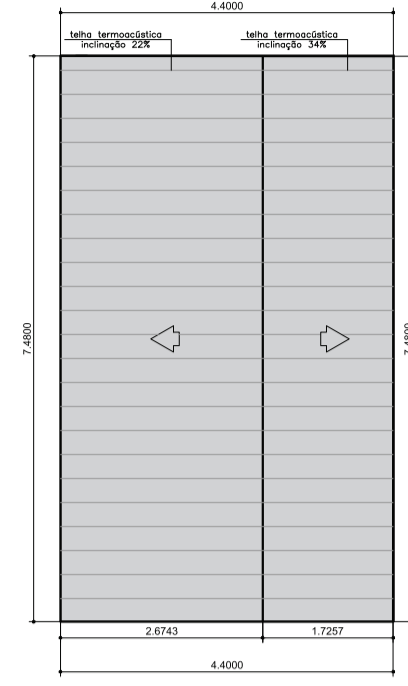


02 PLANTA COBERTURA - TIROLESA
ESCALA 1:100

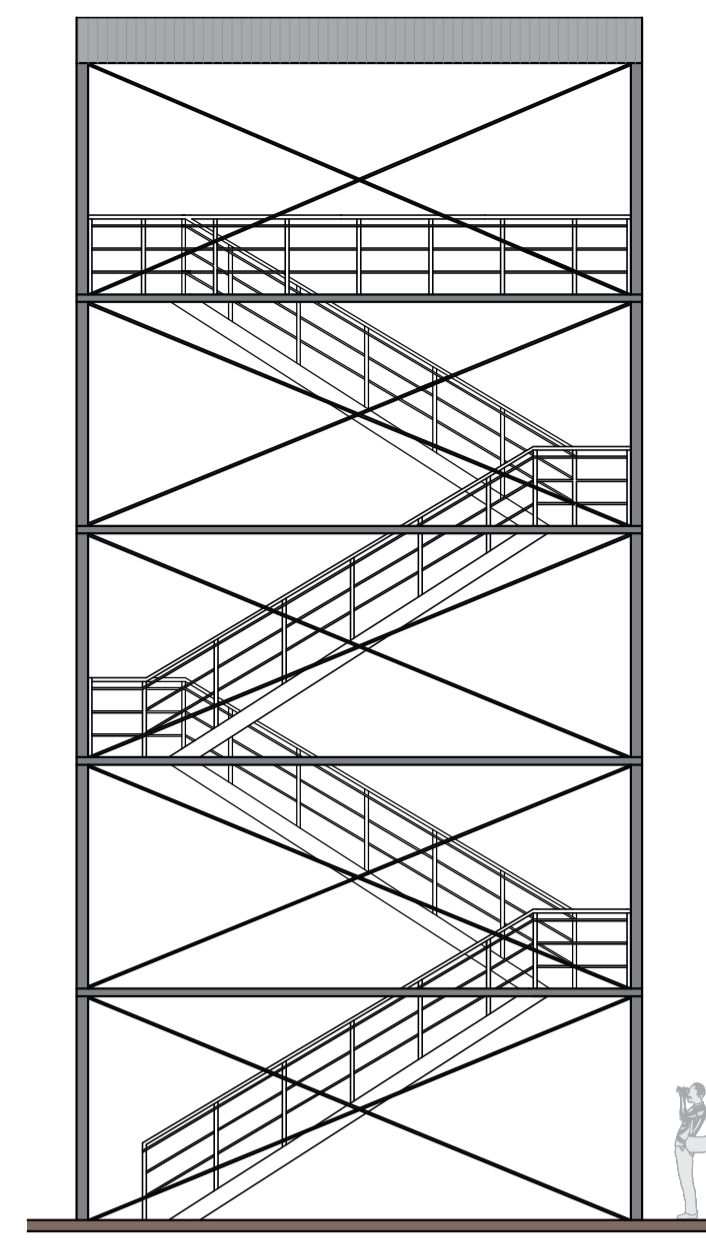


07 FACHADA DIREITA - TIROLESA
ESCALA 1:100

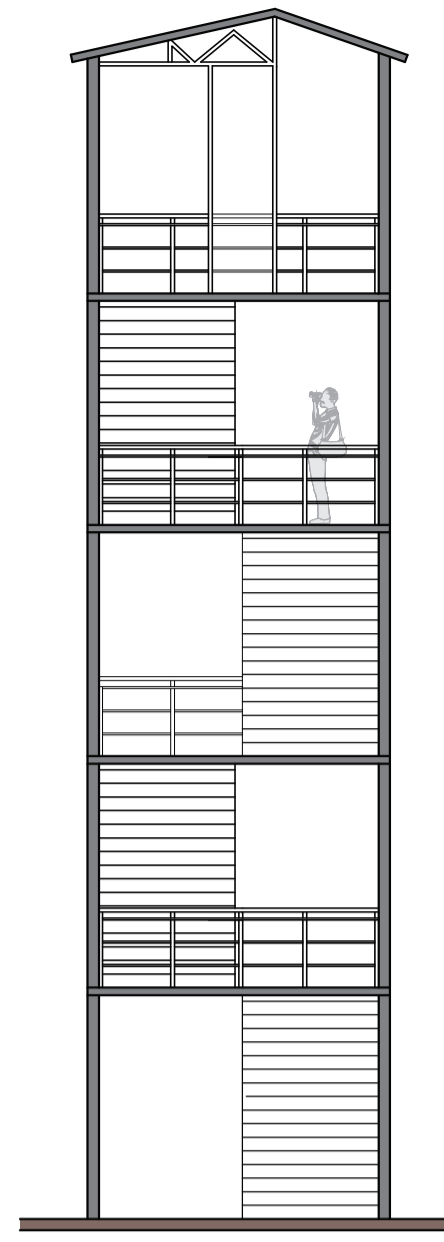


08 FACHADA POSTERIOR - TIROLESA
ESCALA 1:100

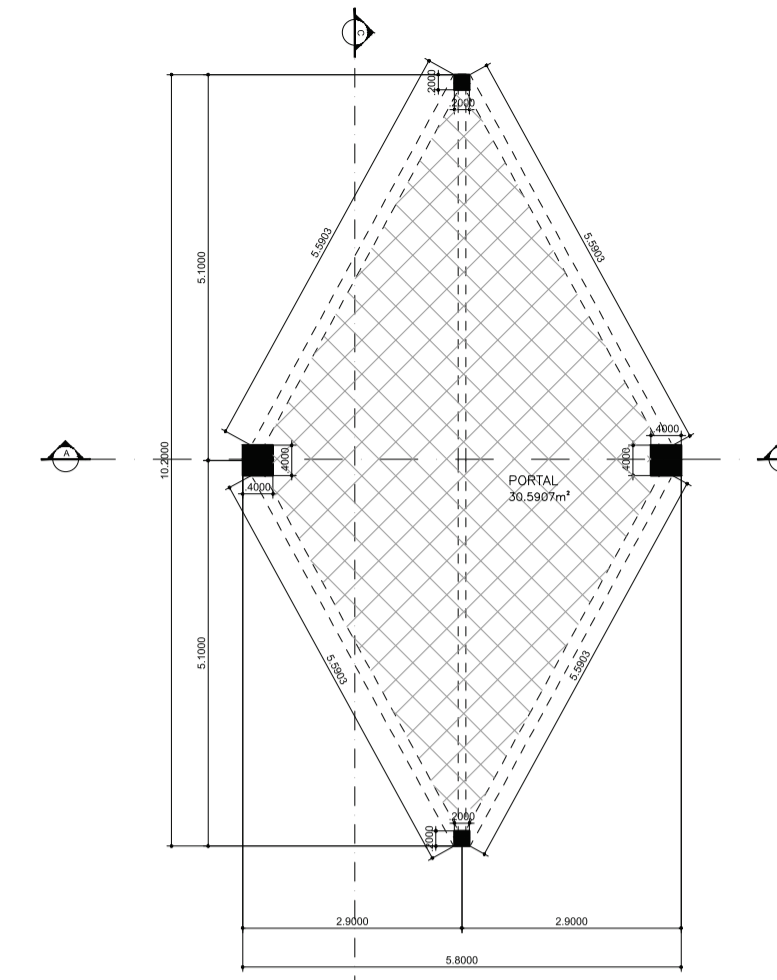


01 PLANTA - PORTAL
ESCALA 1:100

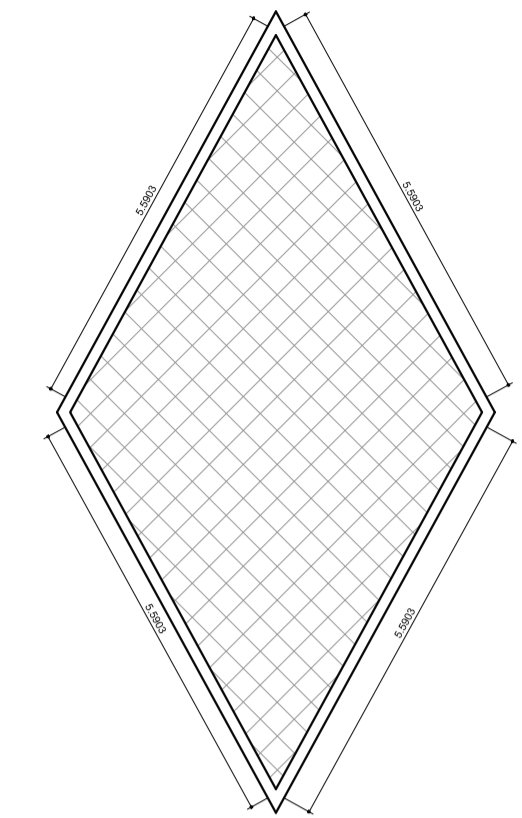


02 PLANTA COBERTURA - PORTAL
ESCALA 1:100

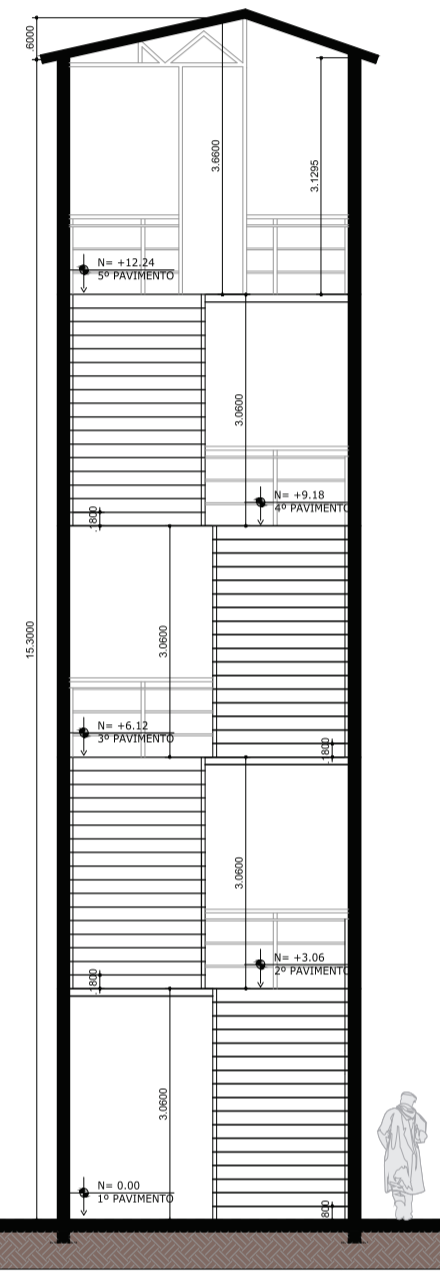


03 CORTE AB - TIROLESA
ESCALA 1:100

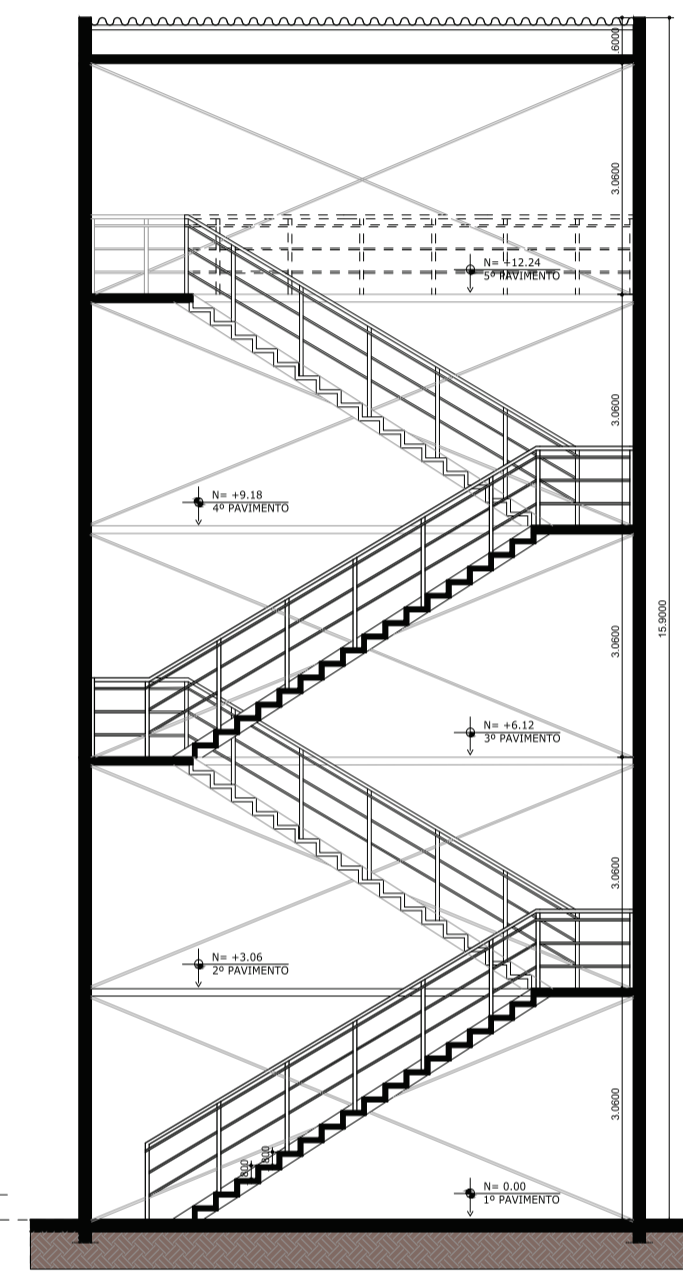


04 CORTE CD - TIROLESA
ESCALA 1:100

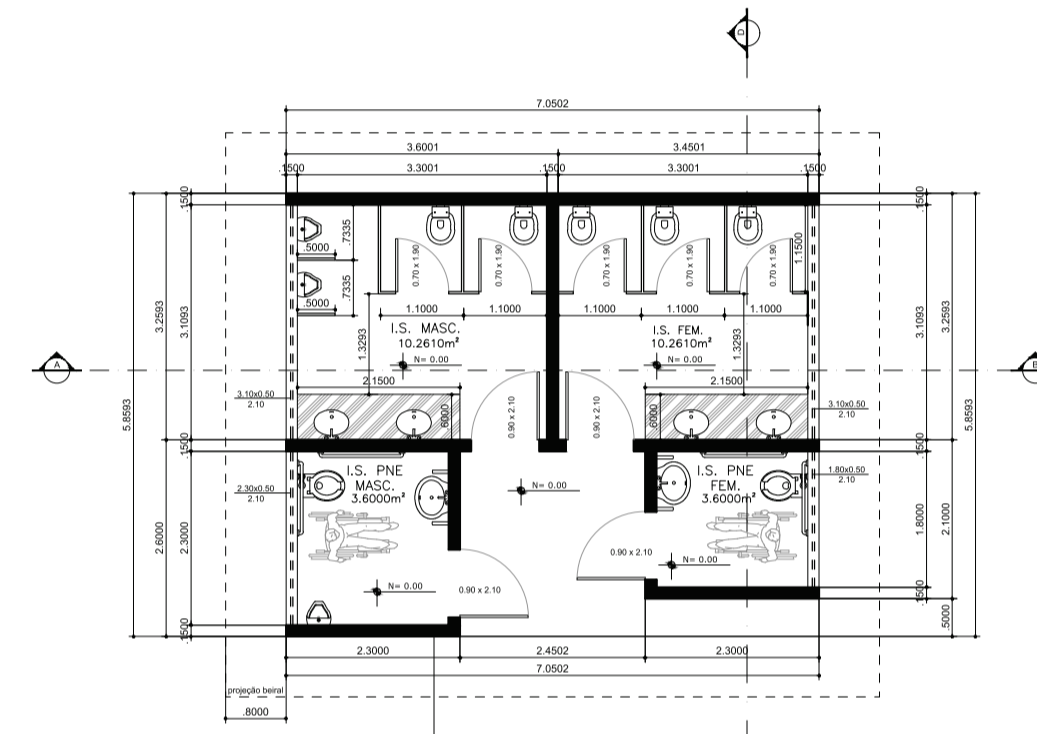


01 PLANTA - SANITÁRIO 2/3
ESCALA 1:100

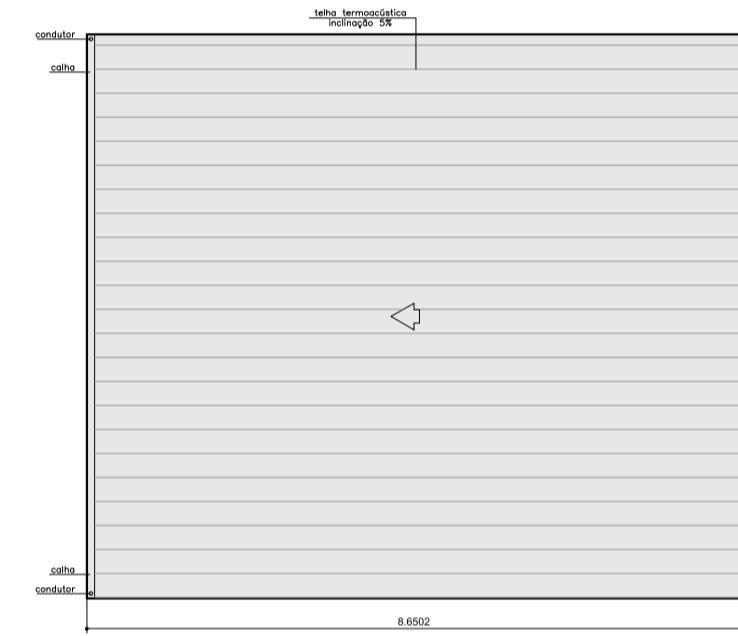


02 PLANTA COBERTURA - SANITÁRIO 2/3
ESCALA 1:100

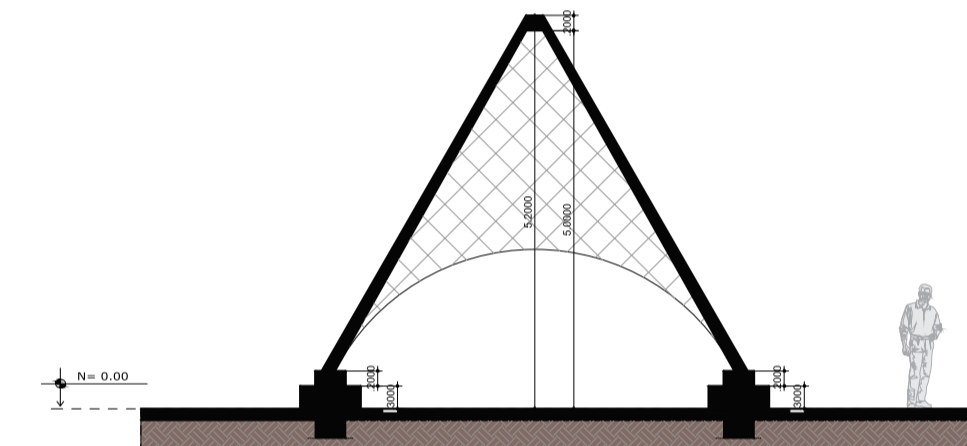


03 CORTE AB - PORTAL
ESCALA 1:100

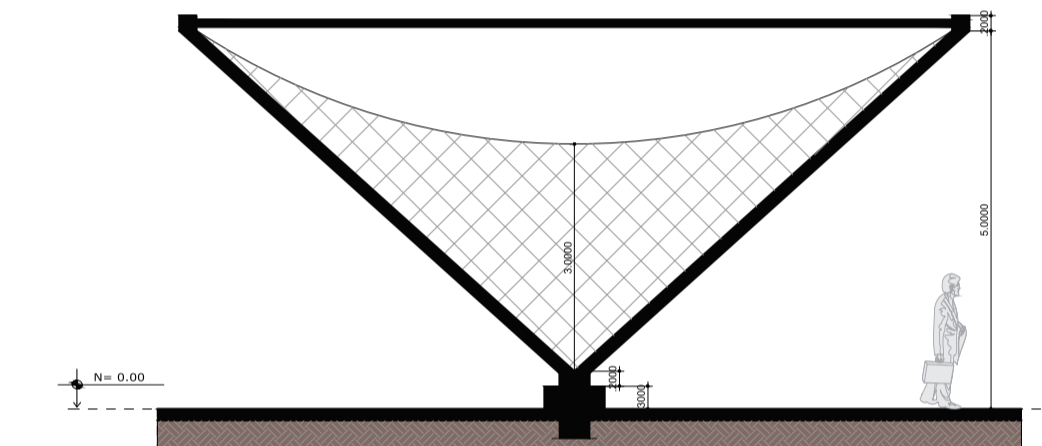


04 CORTE CD - PORTAL
ESCALA 1:100

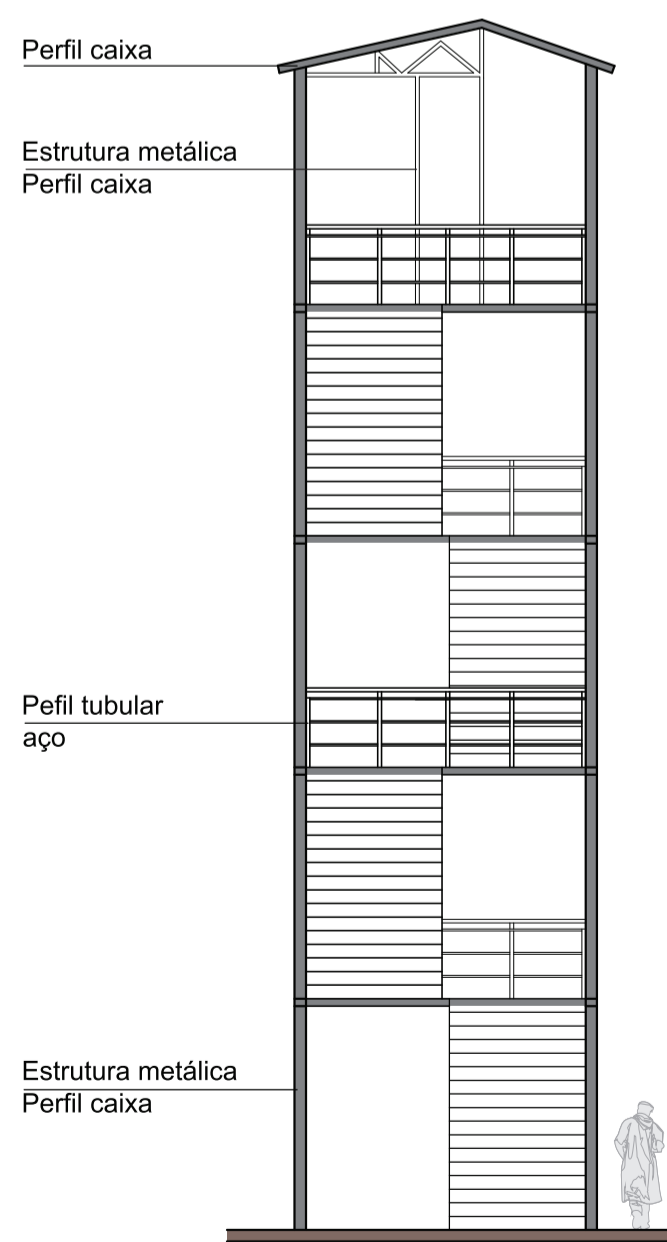


05 FACHADA FRONTAL - TIROLESA
ESCALA 1:100

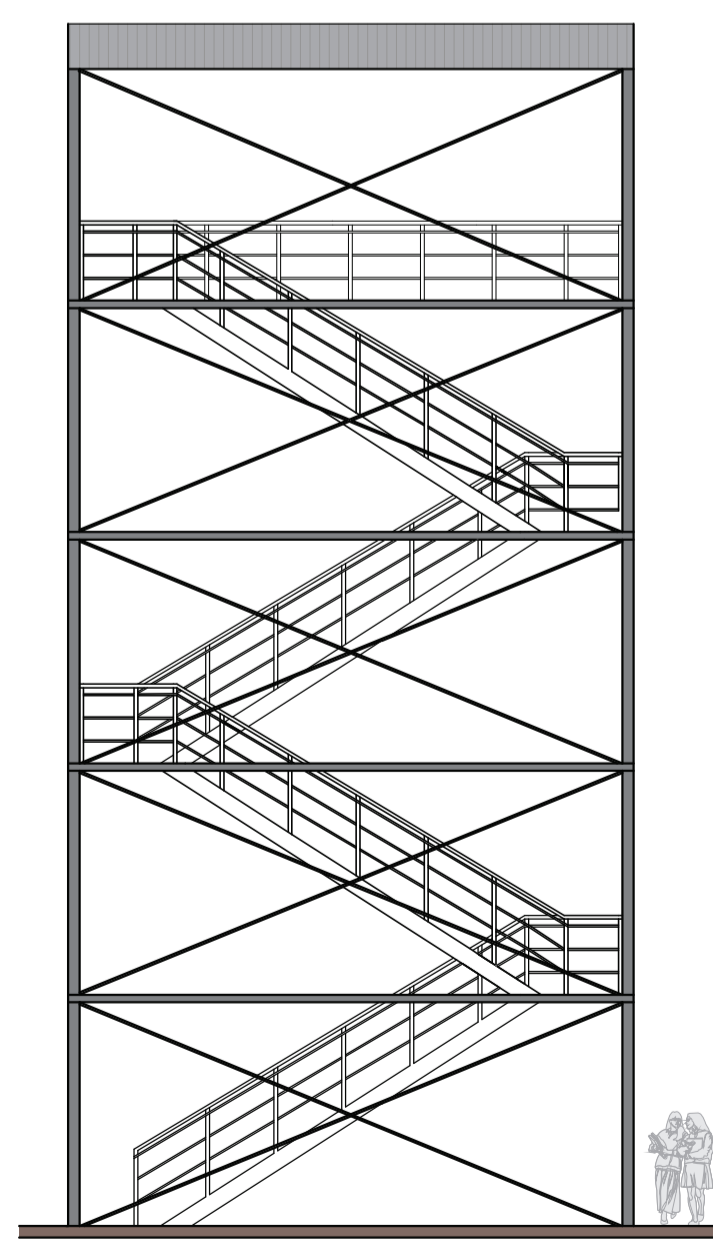


06 FACHADA ESQUERDA - TIROLESA
ESCALA 1:100

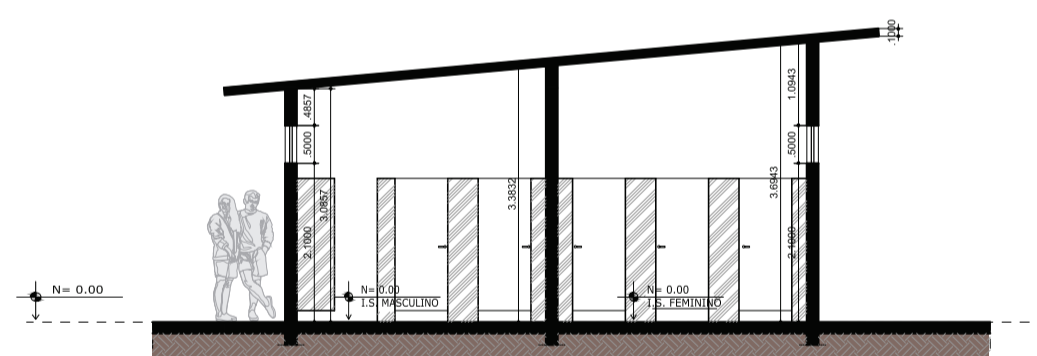


03 CORTE AB - SANITÁRIO 2/3
ESCALA 1:100

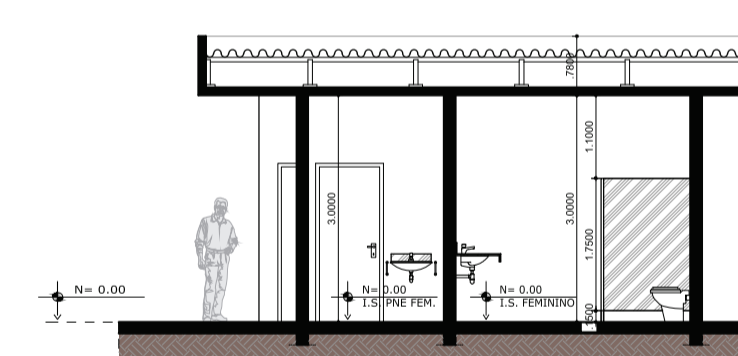


04 CORTE CD - SANITÁRIO 2/3
ESCALA 1:100

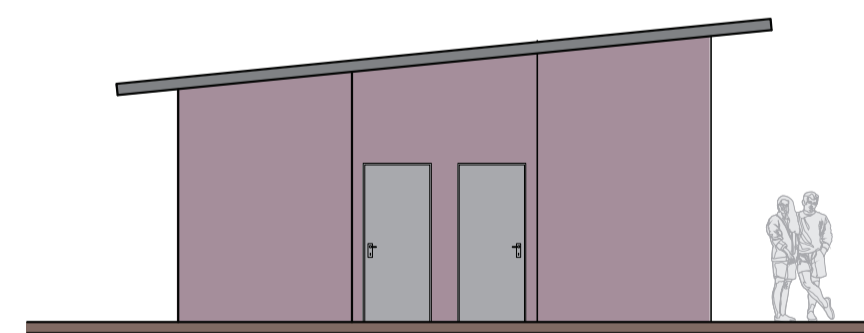


05 FACHADA FRONTAL - SANITÁRIO 2/3
ESCALA 1:100

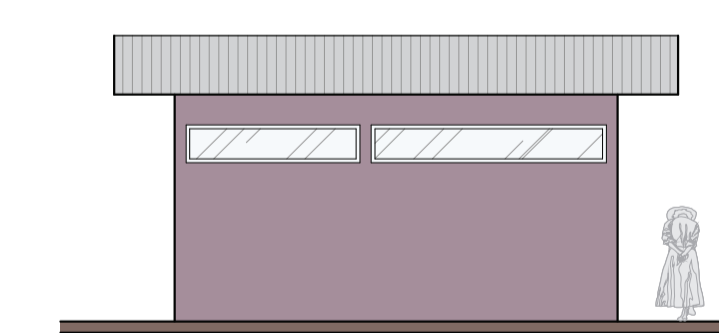


06 FACHADA ESQUERDA - SANITÁRIO 2/3
ESCALA 1:100

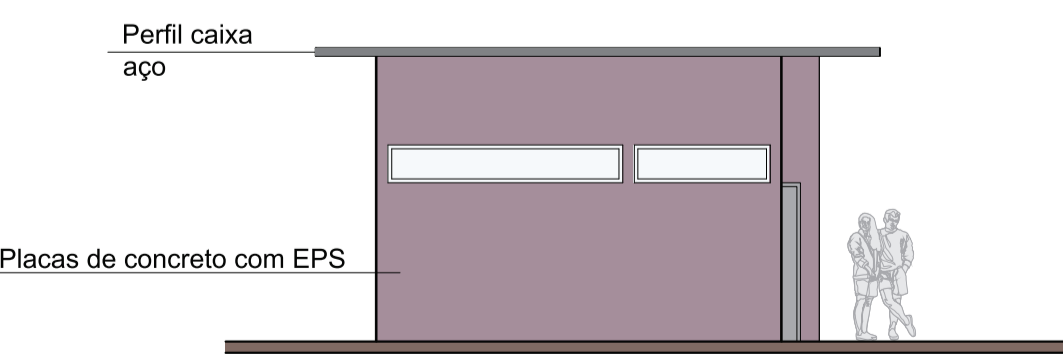


07 FACHADA DIREITA - SANITÁRIO 2/3
ESCALA 1:100

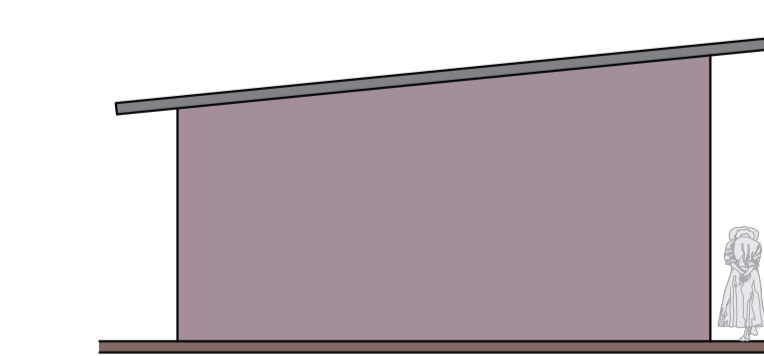


08 FACHADA POSTERIOR - SANITÁRIO 2/3
ESCALA 1:100

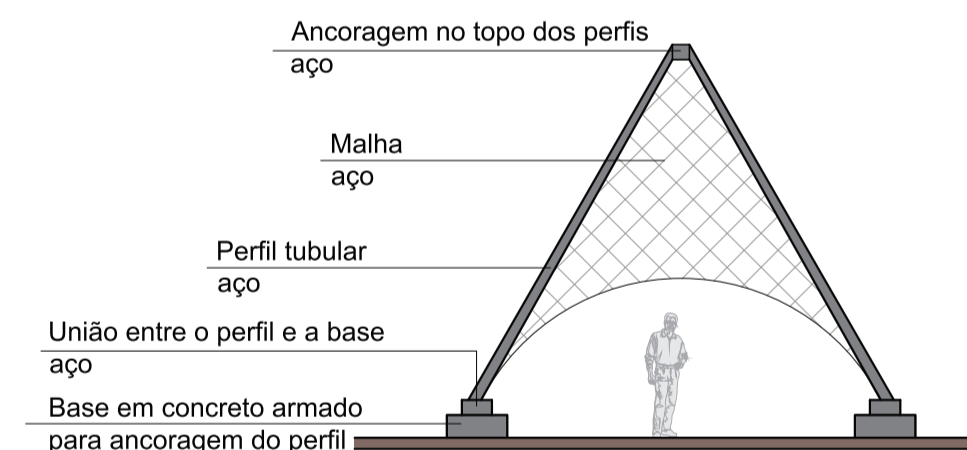


05 FACHADA FRONTAL - PORTAL
ESCALA 1:100

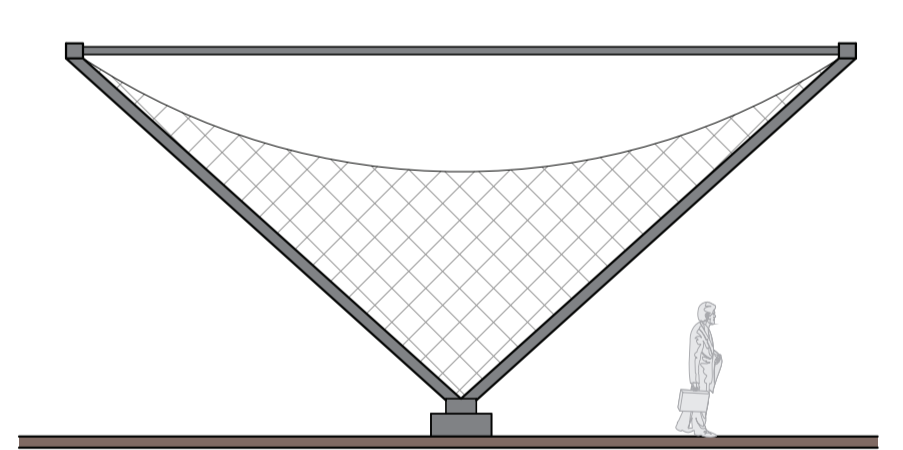


06 FACHADA ESQUERDA - PORTAL
ESCALA 1:100

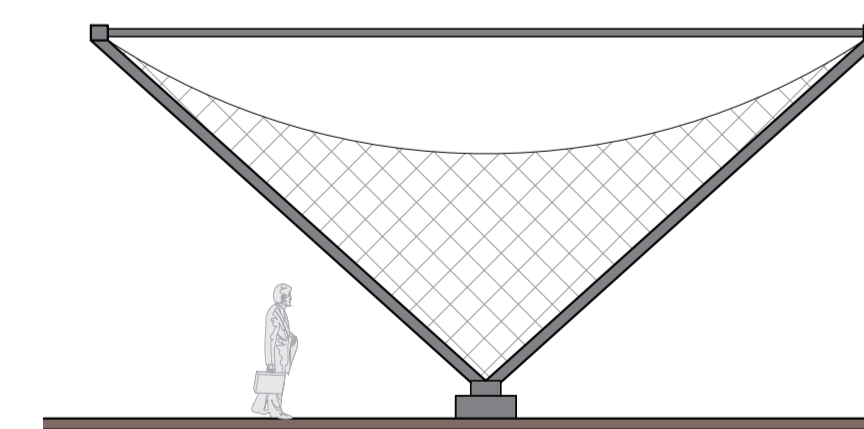


07 FACHADA DIREITA - PORTAL
ESCALA 1:100

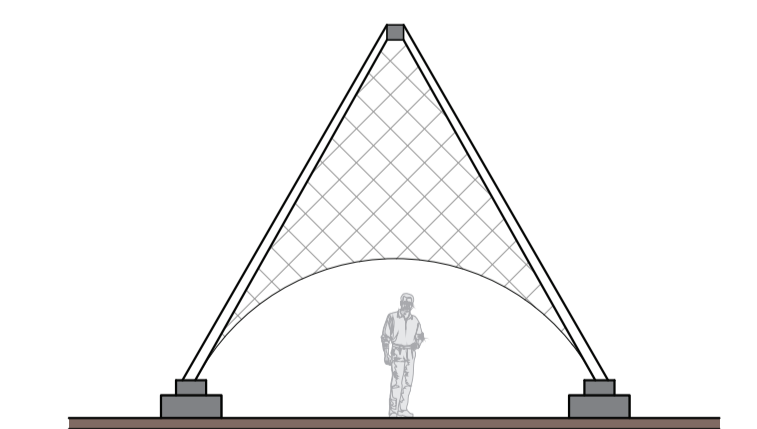


08 FACHADA POSTERIOR - PORTAL
ESCALA 1:100

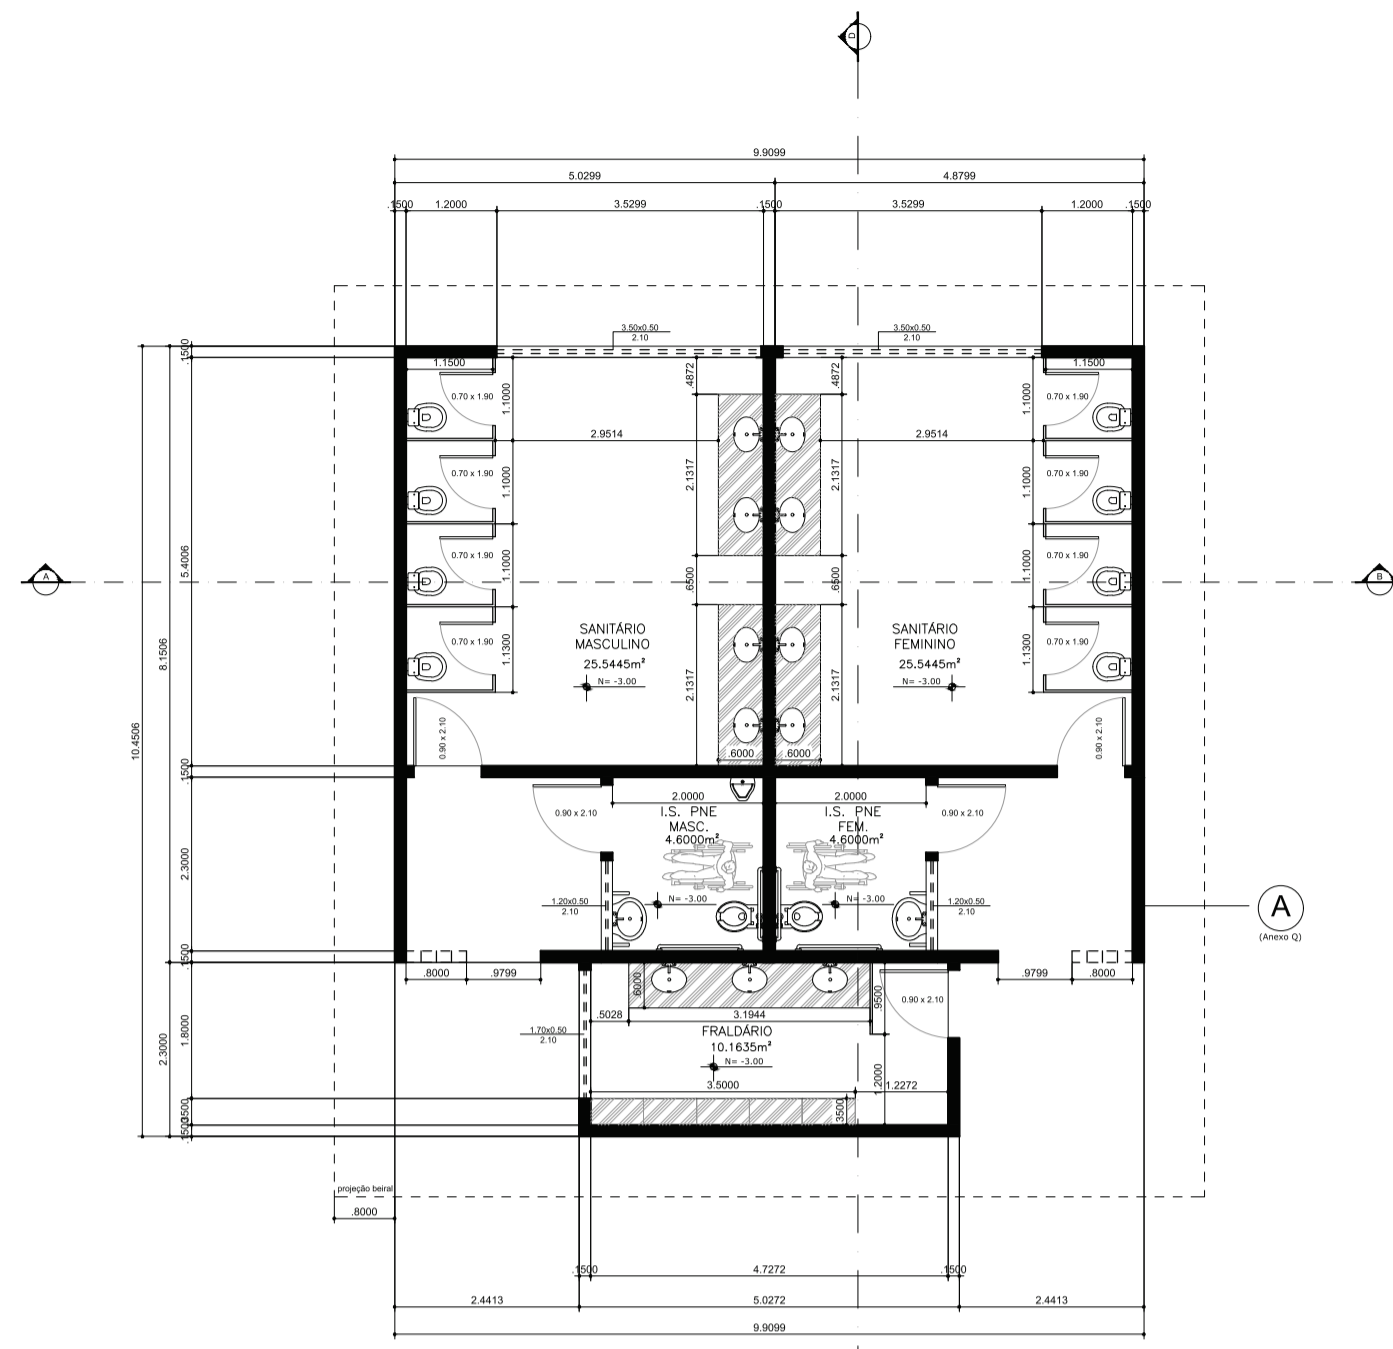


01 PLANTA - SANITÁRIO 3/3
ESCALA 1:100

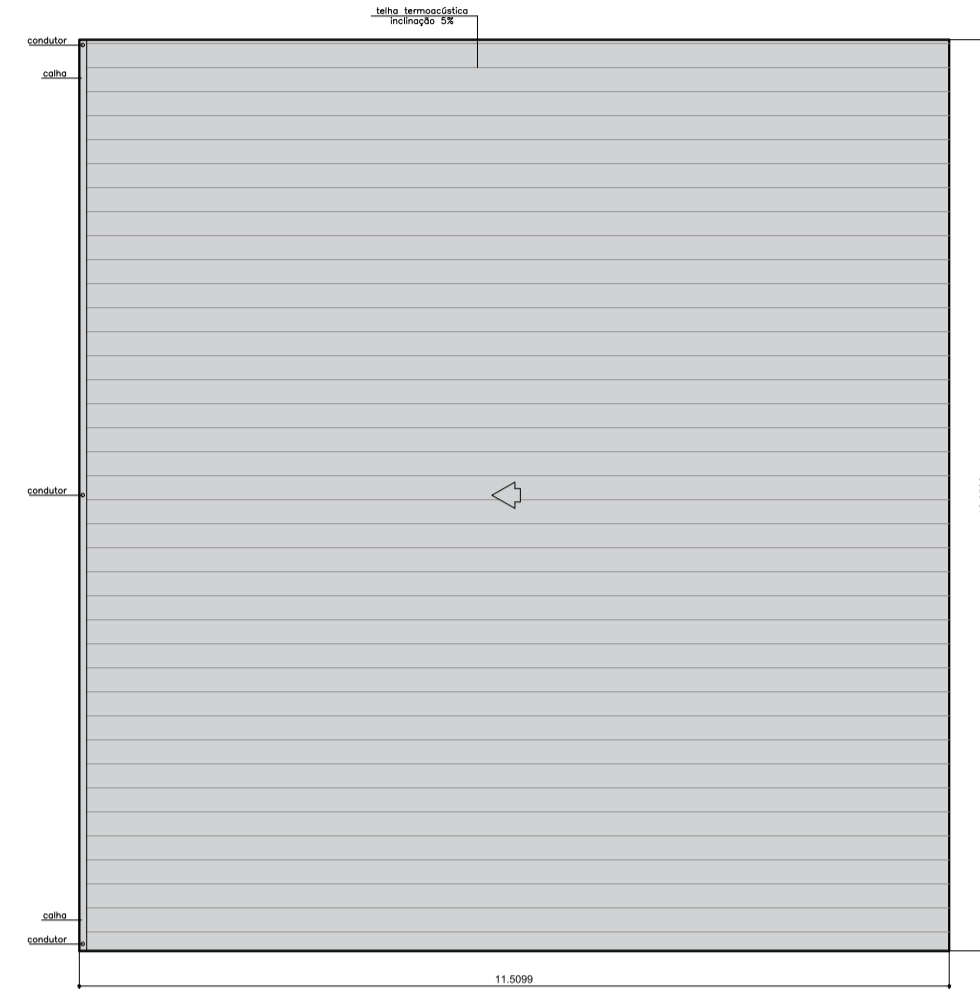


02 PLANTA COBERTURA - SANITÁRIO 3/3
ESCALA 1:100

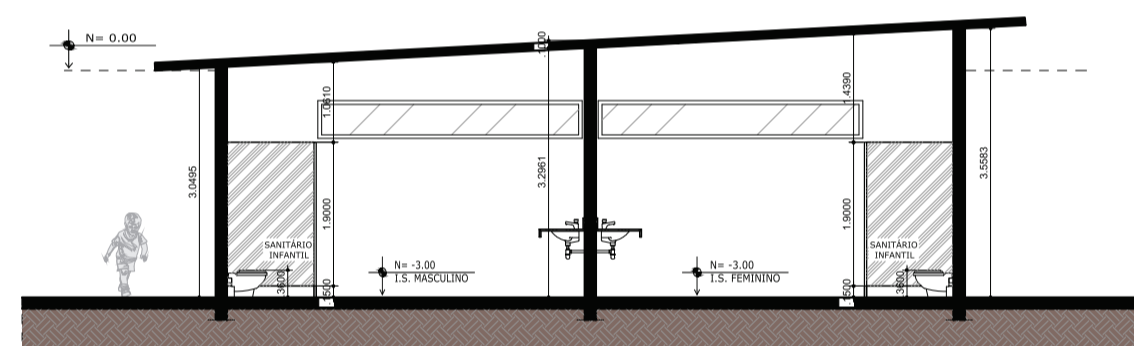


03 CORTE AB - SANITÁRIO 3/3
ESCALA 1:100

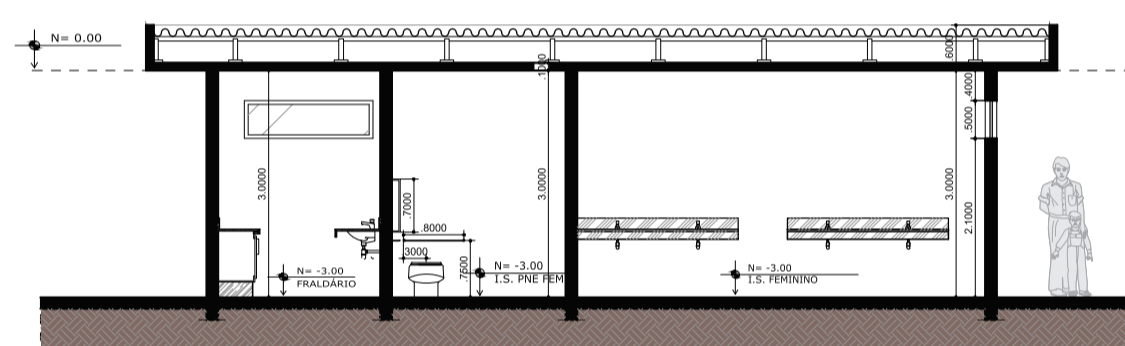

04 CORTE CD - SANITÁRIO 3/3
ESCALA 1:100

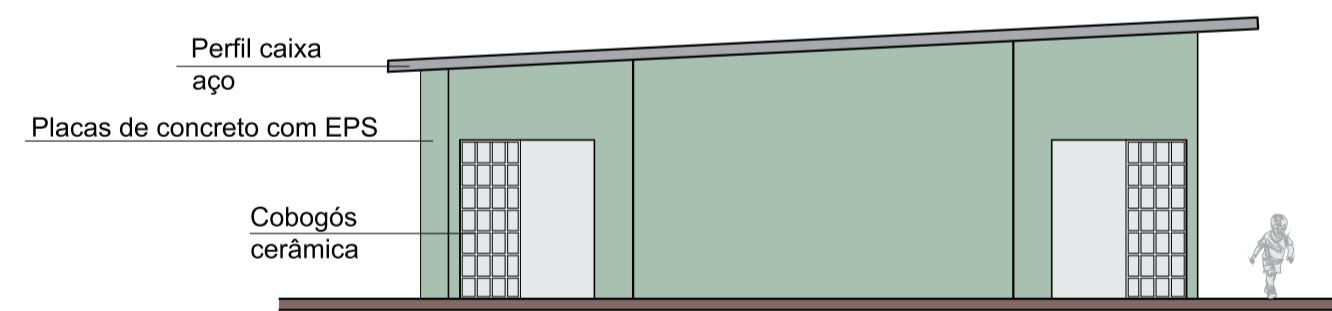


05 FACHADA FRONTAL - SANITÁRIO 3/3
ESCALA 1:100

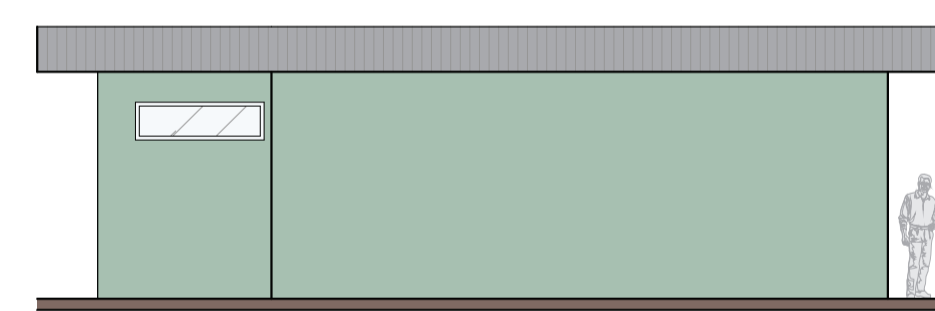



06 FACHADA ESQUERDA - SANITÁRIO 3/3
ESCALA 1:100




07 FACHADA DIREITA - SANITÁRIO 3/3
ESCALA 1:100

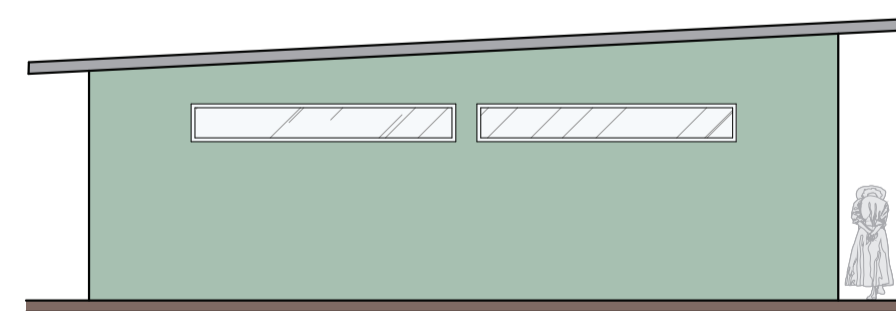


08 FACHADA POSTERIOR - SANITÁRIO 3/3
ESCALA 1:100

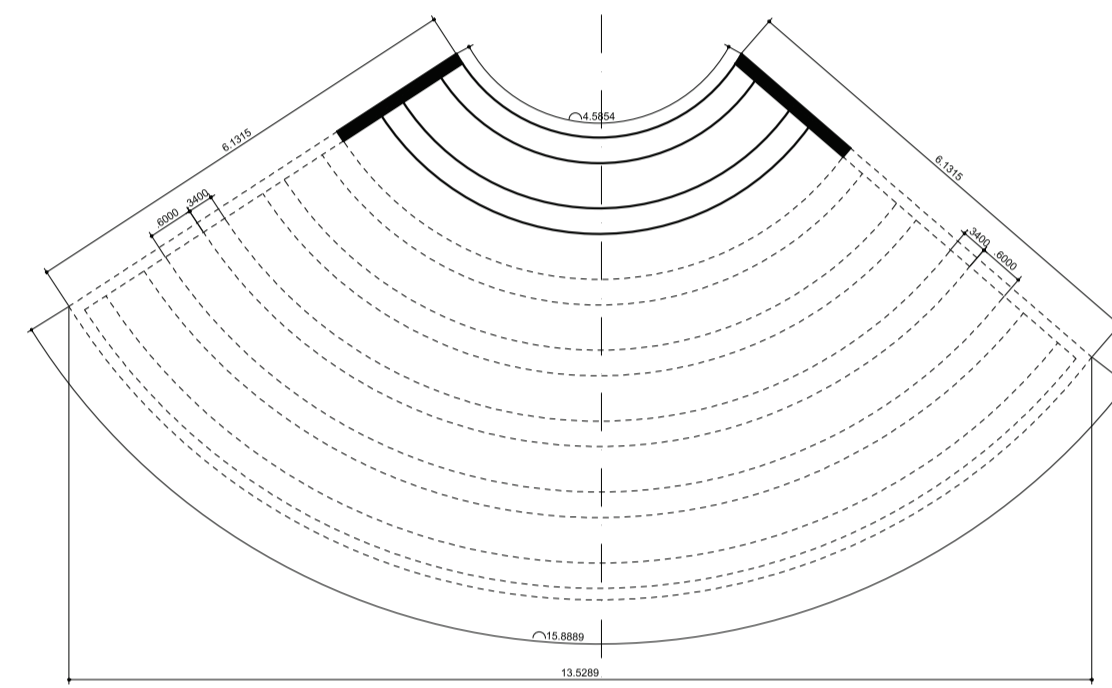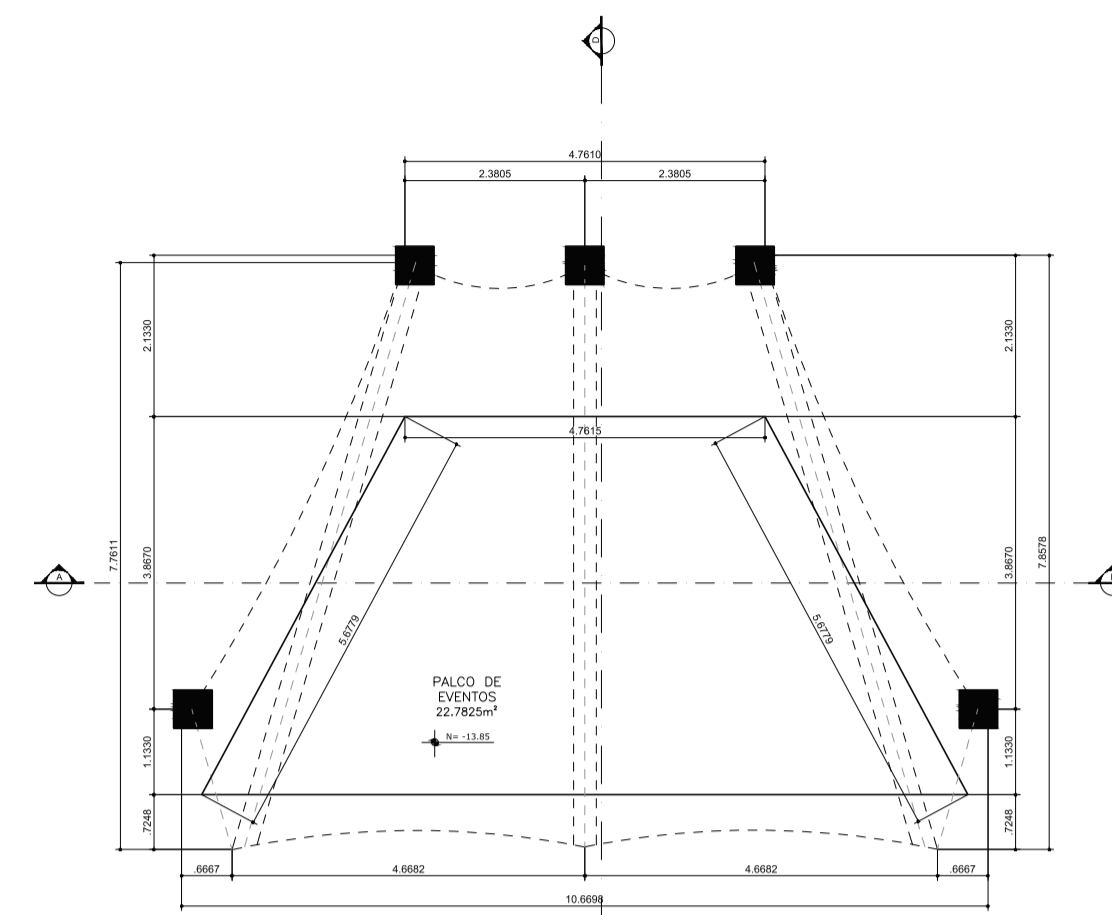


01 PLANTA - PALCO DE EVENTOS
ESCALA 1:100

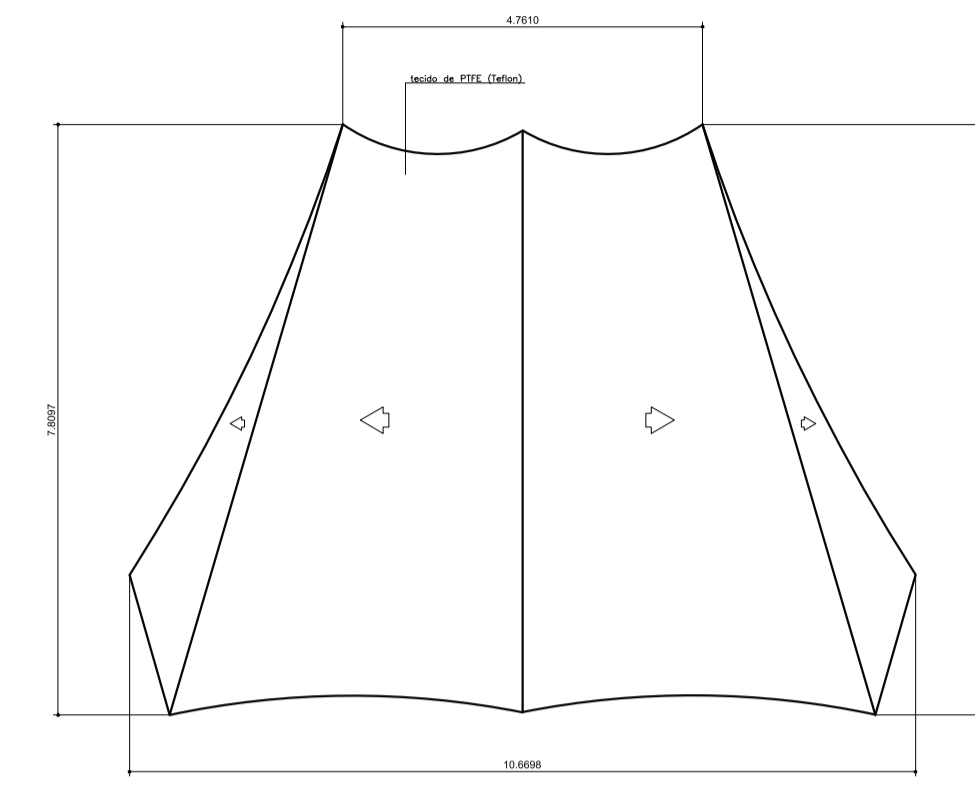


02 PLANTA COBERTURA - PALCO DE EVENTOS
ESCALA 1:100

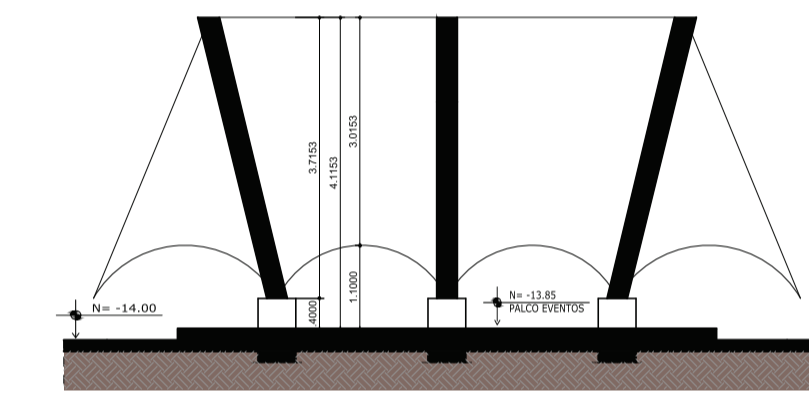


03 CORTE AB - PALCO DE EVENTOS
ESCALA 1:100

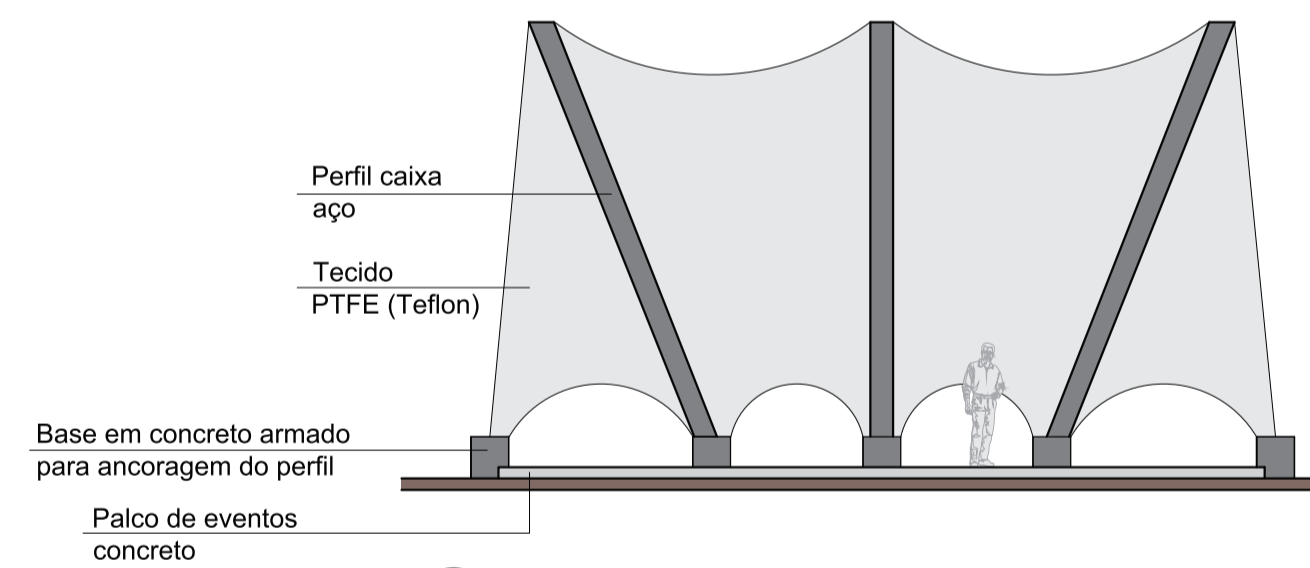


05 FACHADA FRONTAL - PALCO DE EVENTOS
ESCALA 1:100

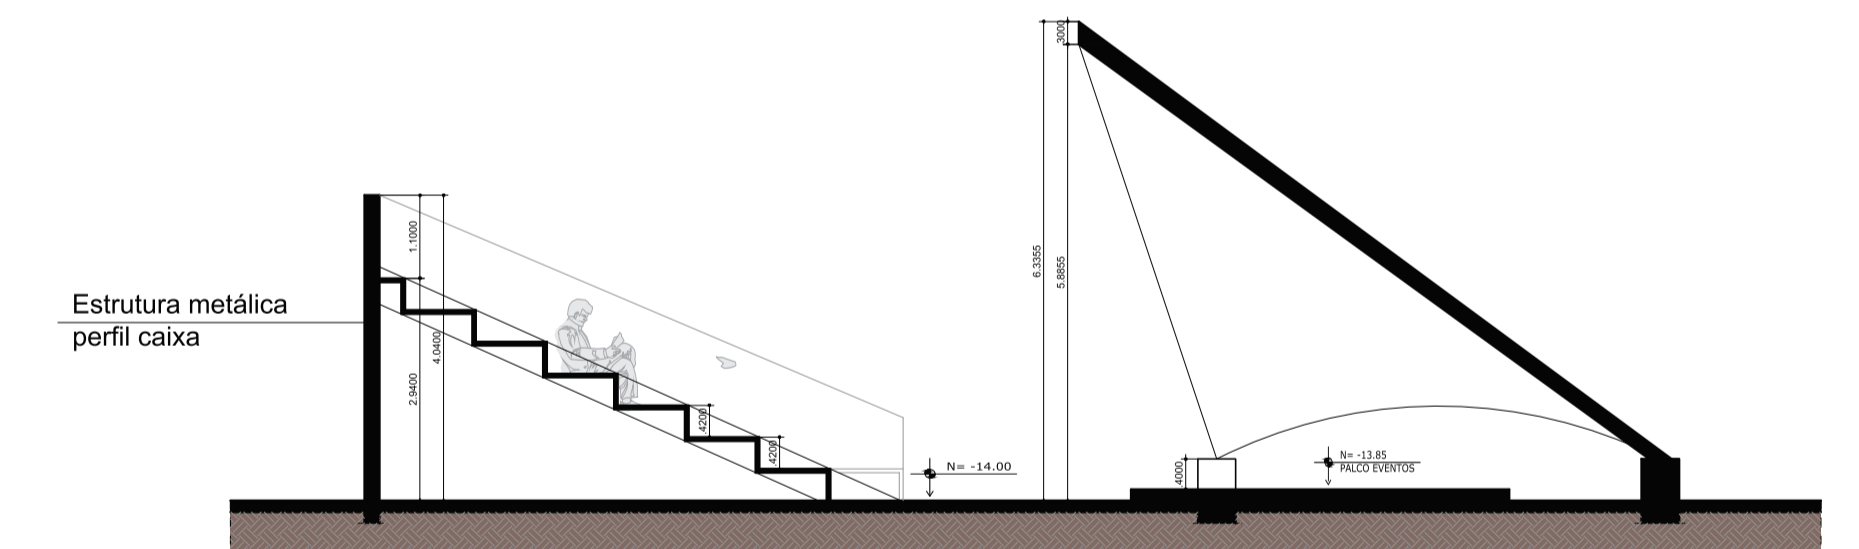


04 CORTE CD - PALCO DE EVENTOS
ESCALA 1:100

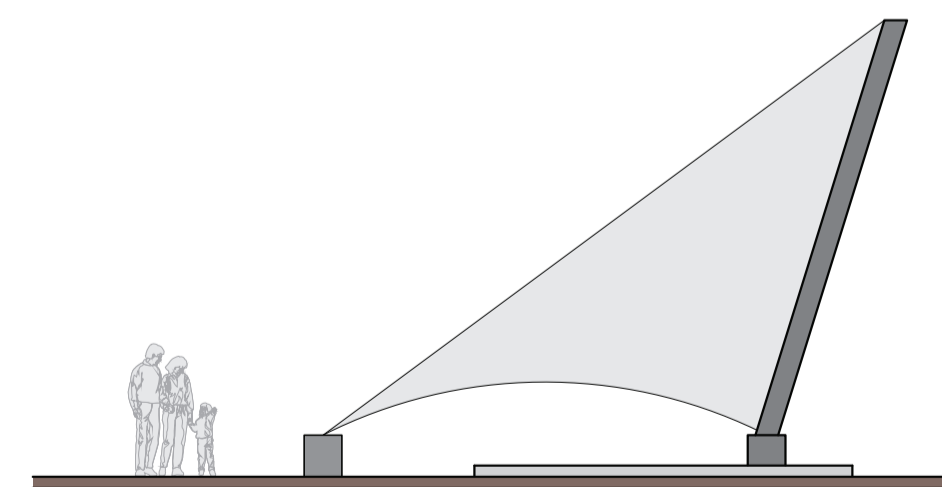

07 FACHADA DIREITA - PALCO DE EVENTOS
ESCALA 1:100

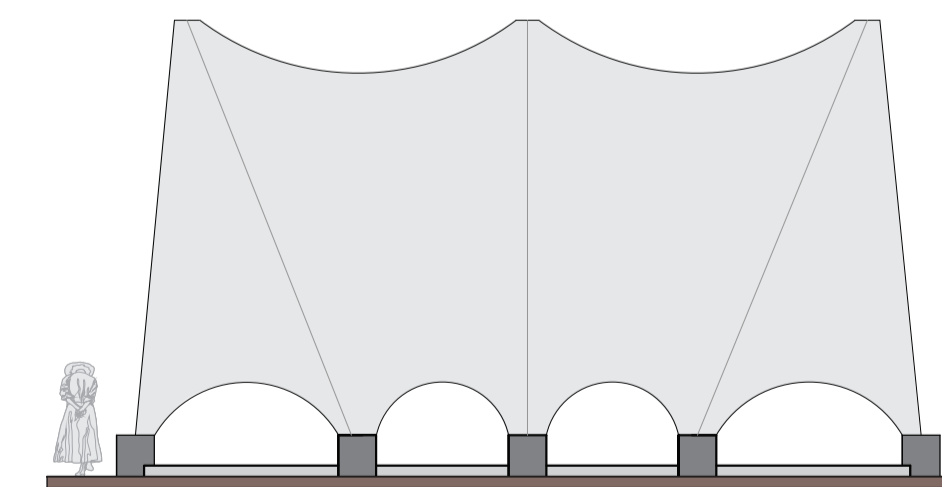

08 FACHADA POSTERIOR - PALCO DE EVENTOS
ESCALA 1:100

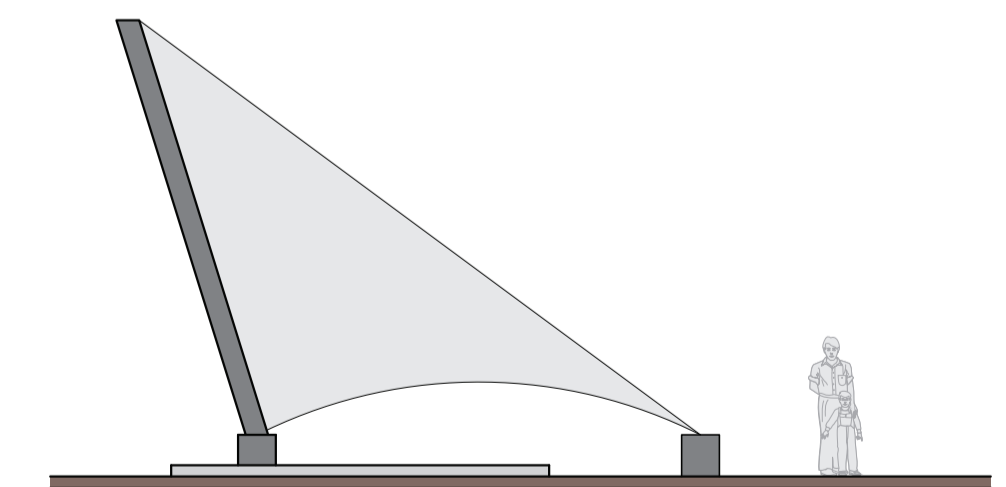

06 FACHADA ESQUERDA - PALCO DE EVENTOS
ESCALA 1:100