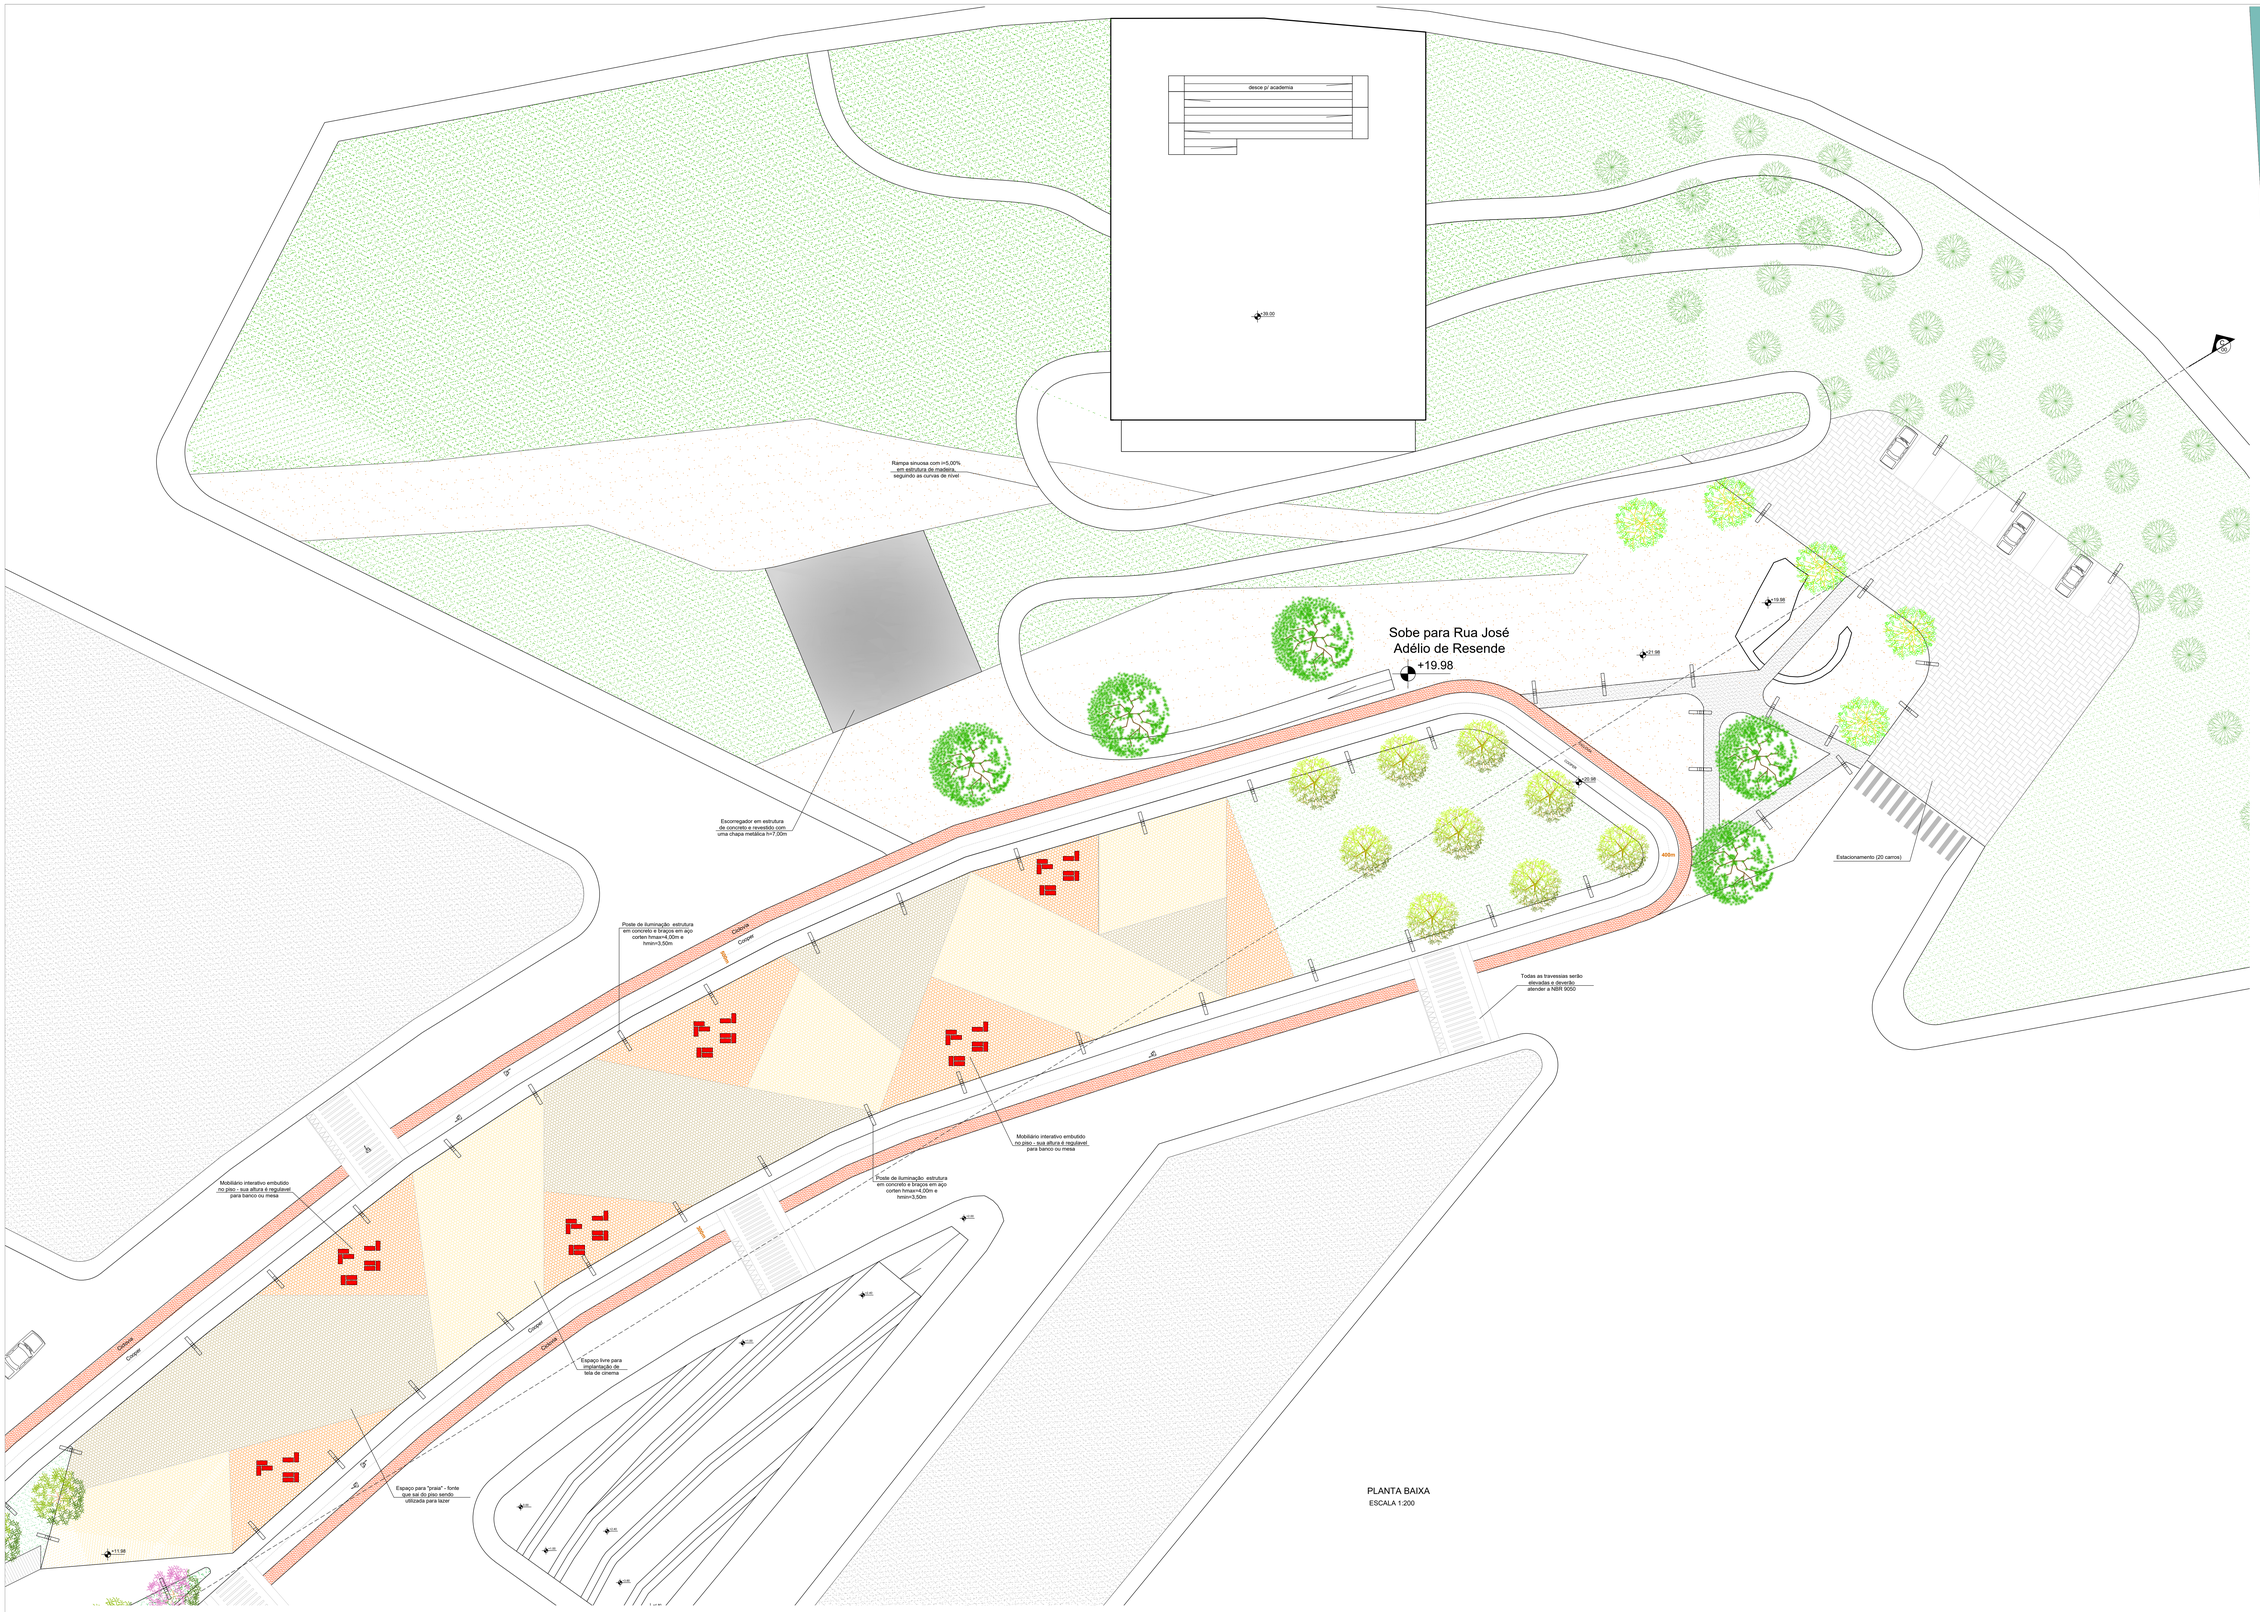

PROJETO ARQUITETÔNICO, URBANISTICO E PAISAGISTICO PARA REQUALIFICAÇÃO DA PRAÇA DA MINA

unis
Centro Universitário

ACADÊMICA: MARIAH MARCONDES / ORIENTADORA: LUCIANA BRACARENSE COIMBRA

TRABALHO DE CONCLUSÃO DE CURSO - TCC 2 - ARQUITETURA E URBANISMO 2016/2

APÊNDICE C

PRANCHA 3