

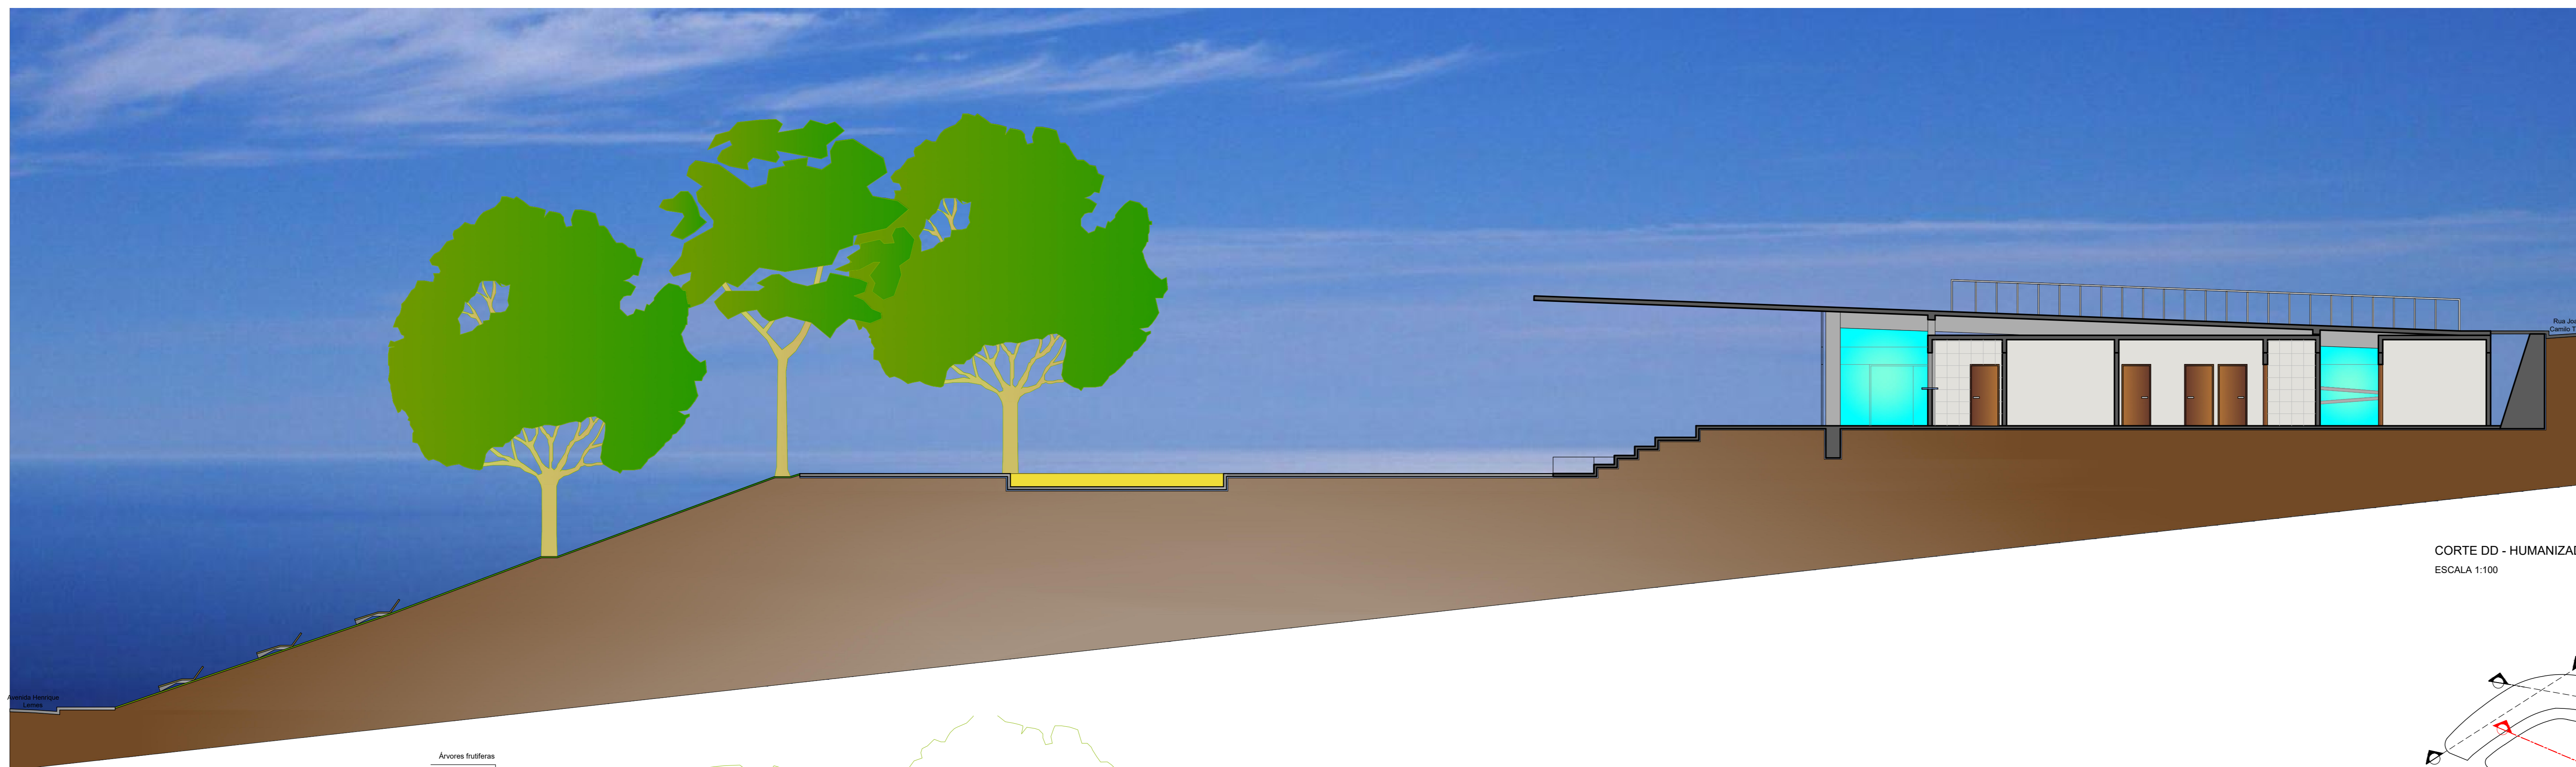




PROJETO ARQUITETÔNICO, URBANÍSTICO E PAISAGÍSTICO PARA
REQUALIFICAÇÃO DA PRAÇA DA MINA

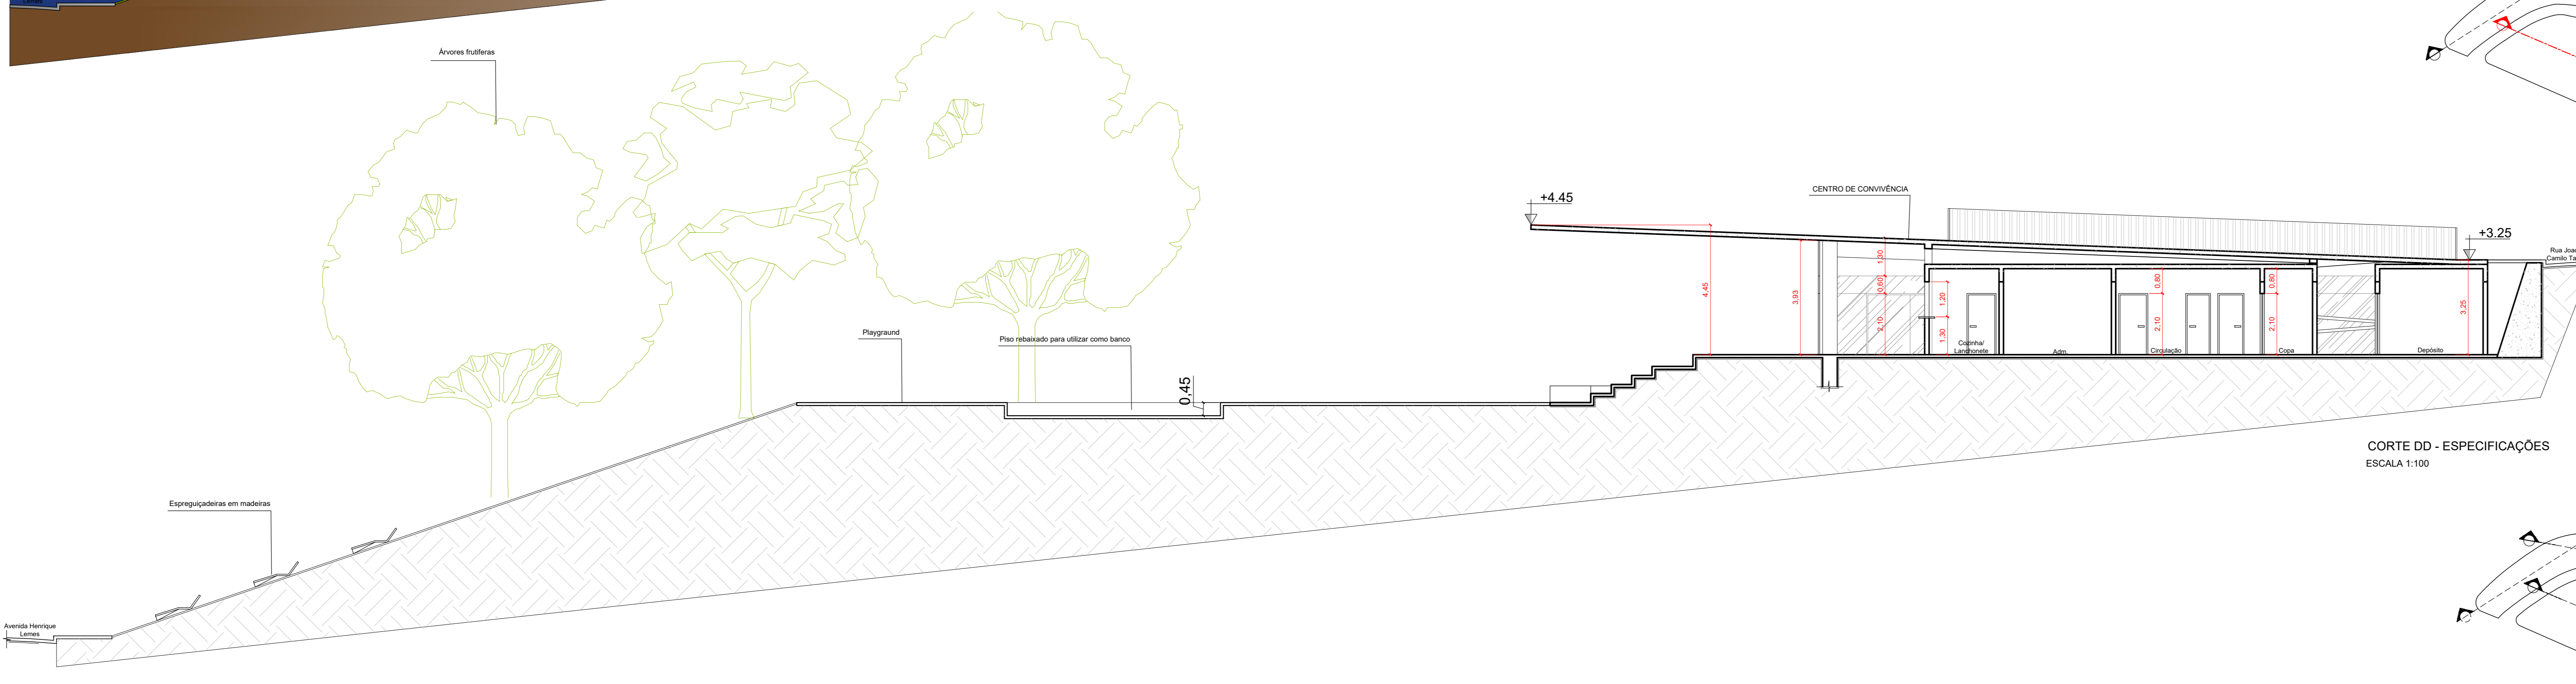


CORTE DD - HUMANIZADO
ESCALA 1:100

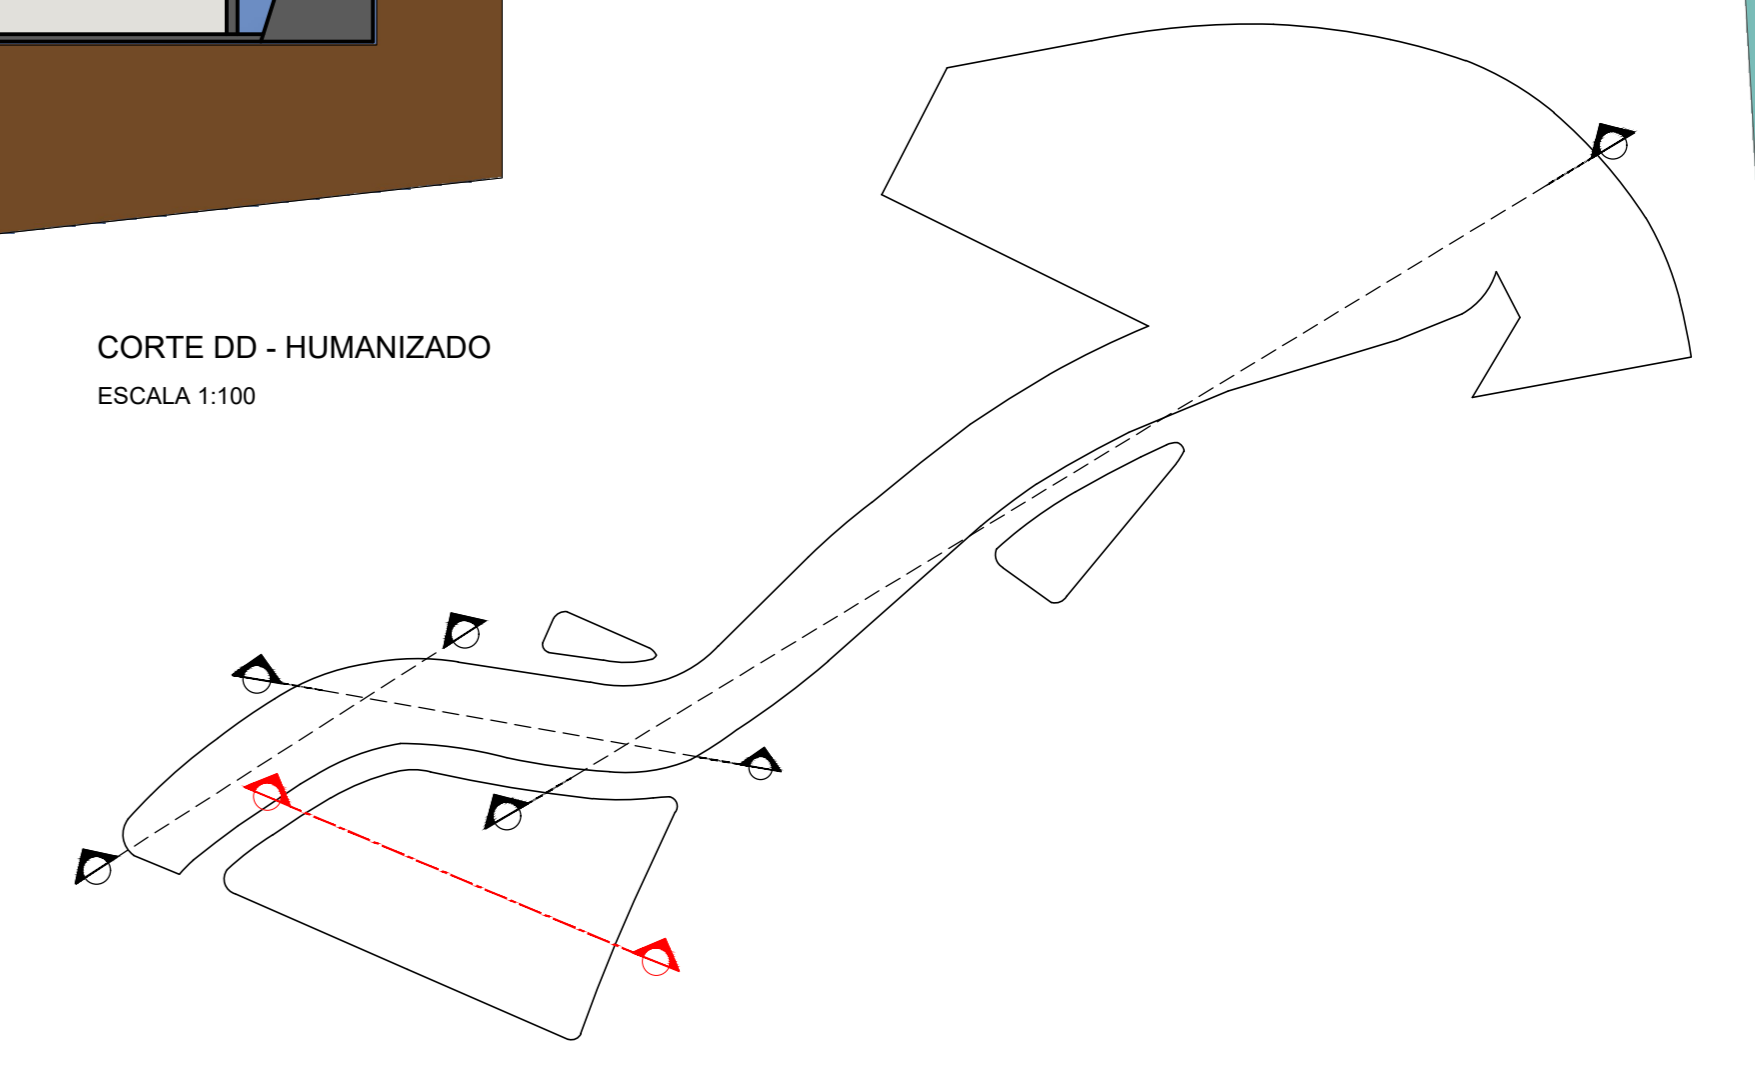

CORTE DD - ESPECIFICAÇÕES
ESCALA 1:100

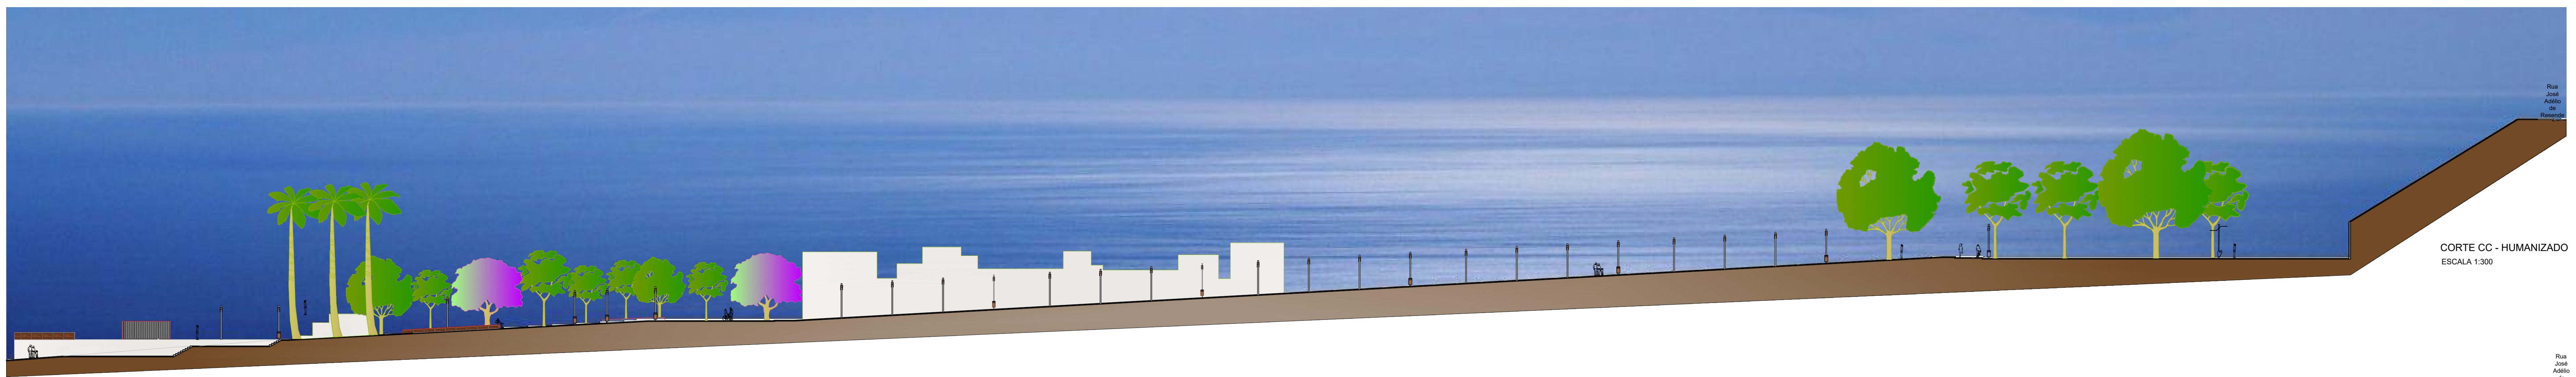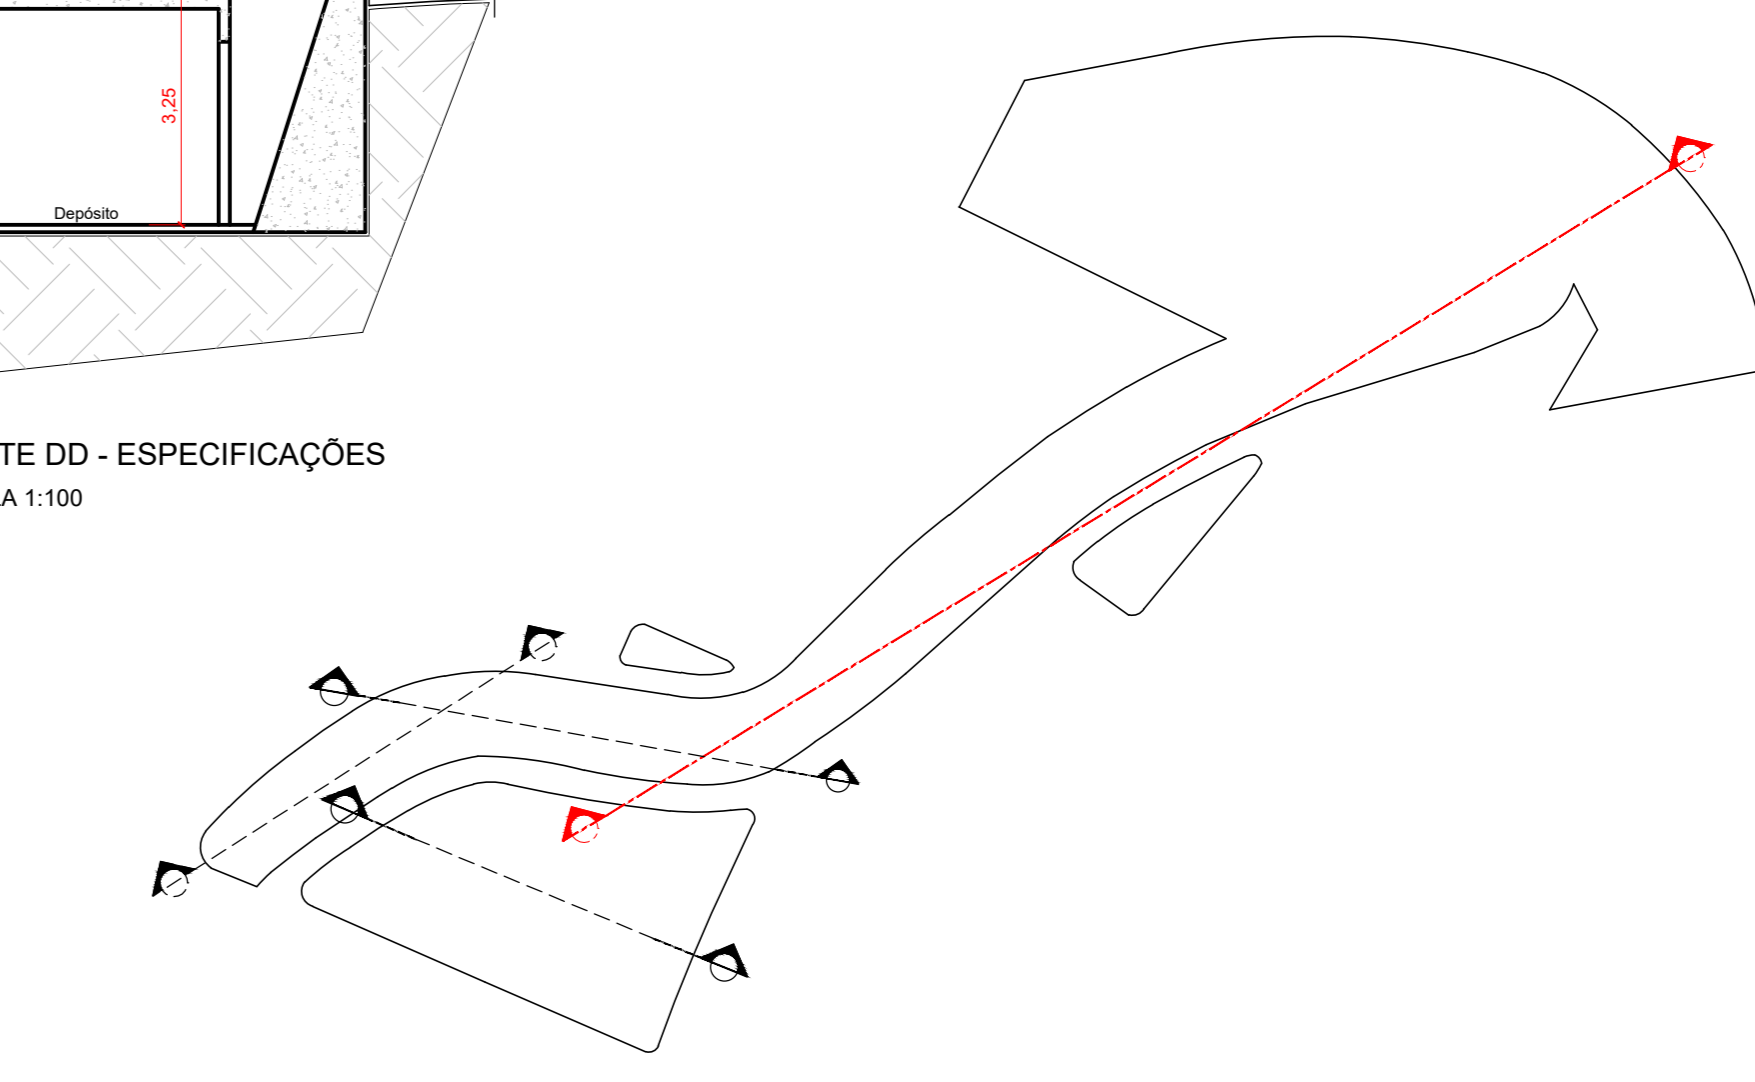

CORTE CC - HUMANIZADO
ESCALA 1:300

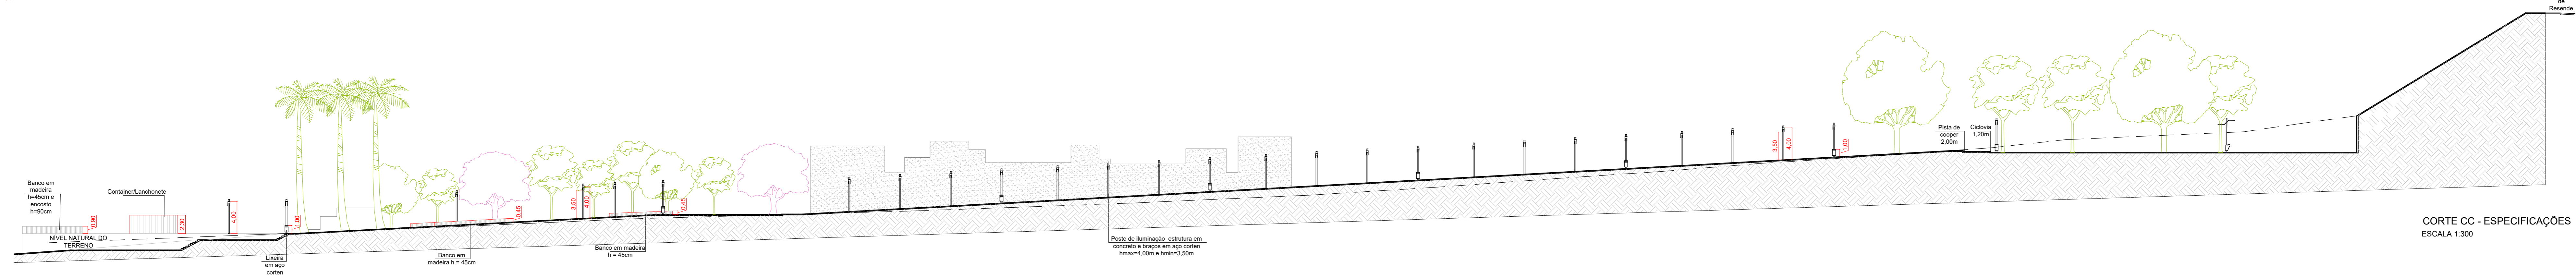

CORTE CC - ESPECIFICAÇÕES
ESCALA 1:300



ACADÊMICA: MARIAH MARCONDES / ORIENTADORA: LUCIANA BRACARENSE COIMBRA
TRABALHO DE CONCLUSÃO DE CURSO - TCC 2 - ARQUITETURA E URBANISMO 2016/2

APÊNDICE G

PRANCHA 7