


IMAGENS
PAV. TÉRREO
SEM ESCALA

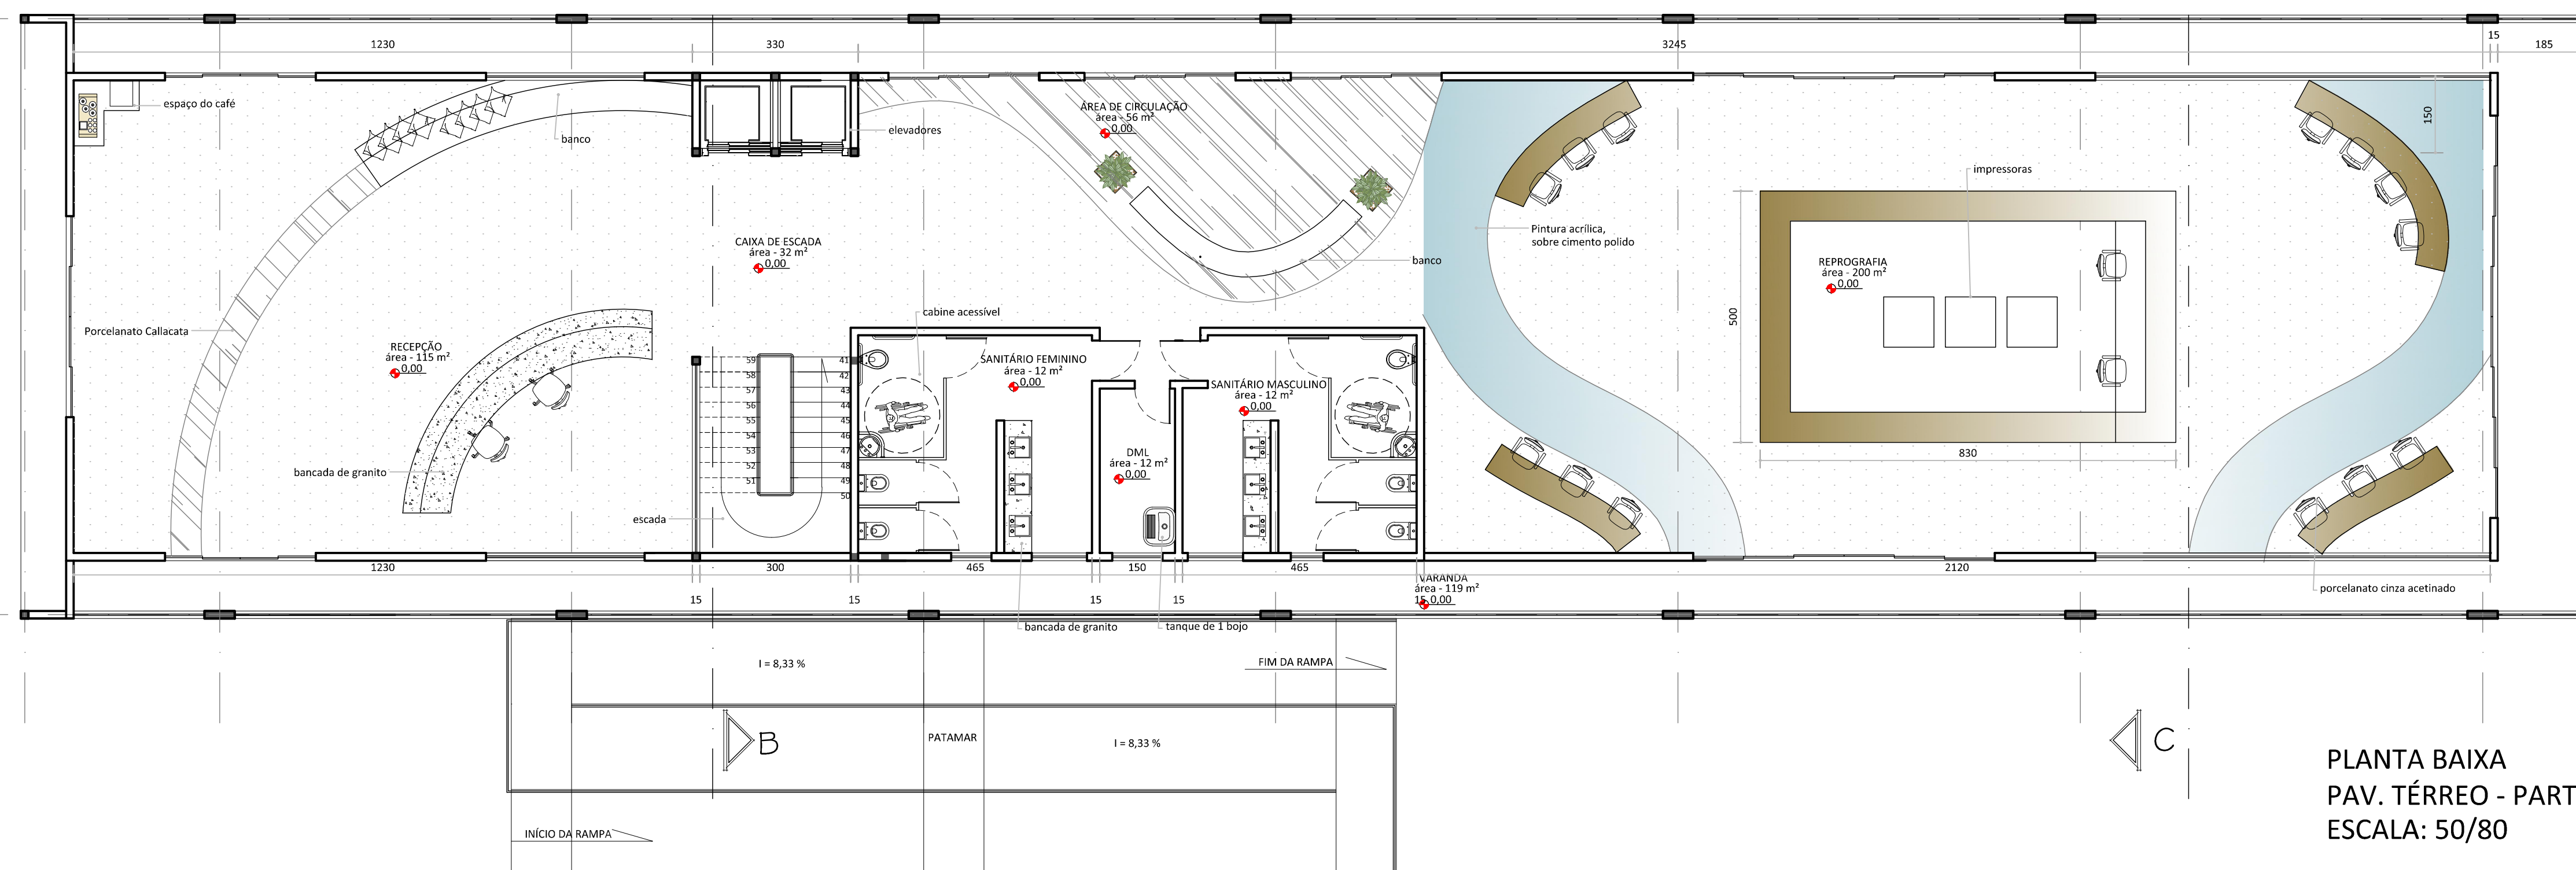

PLANTA BAIXA
PAV. TÉRREO - PARTE 2
ESCALA: 50/80



AUTORA: CAROLINA SERAFINI
ORIENTADOR: WESLEY MEDEIROS
UNIS - MG - ARQUITETURA E URBANISMO
10º PERÍODO - NOTURNO



CONTEÚDO DA PRANCHA:

PLANTA BAIXA
TÉRREO

DATA: DEZ/2016

PRANCHA: 04 / 06

TCC
TRABALHO DE CONCLUSÃO DE CURSO
CENTRO DE CONVIVÊNCIA CULTURAL
INSTITUTO FEDERAL CAMPUS MACHADO