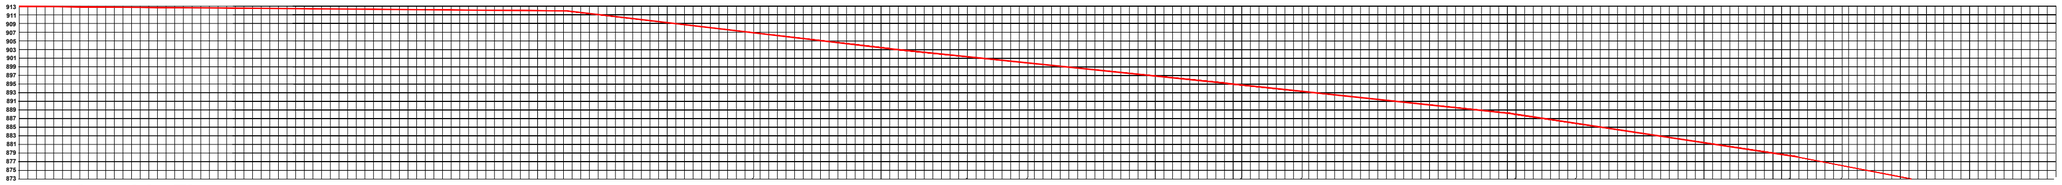

Avenida Filomena Rezende Silva - Trecho 1/7

Avenida Minas Gerais - Trecho 3/2

Avenida Minas Gerais - Trecho 2/25

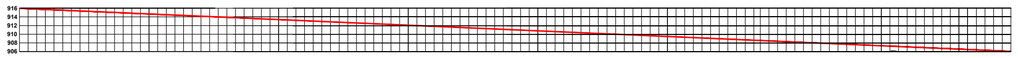

Avenida Francisco Gonçalves Valim - Trecho 8/3

Avenida Francisco Gonçalves Valim - Trecho 3/23

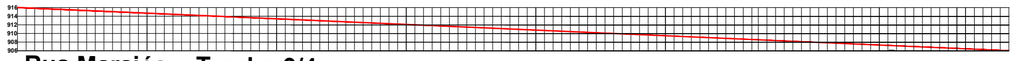

Rua Marajós - Trecho 9/4

Rua Marajós - Trecho 4/22

Avenida Goiás - Trecho 5/21

Avenida Goiás - Trecho 10/5

Avenida Carajás - Trecho 11/6

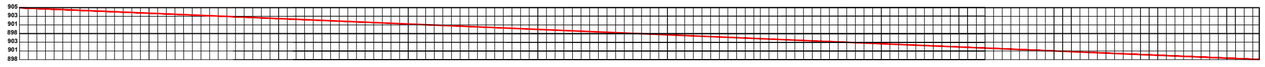

Avenida Carajás - Trecho 6/20

NOTAS:

PV - TIPO 01 : 1,40x1,40x1,40m
PV - TIPO 02 : 1,60x1,60x1,60m
PV - TIPO 03 : 2,20x2,20x2,20m

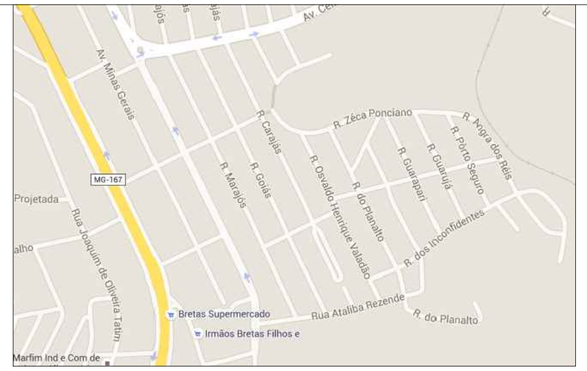

LOCAL - BAIRRO REZENDE

FOLHA Nº
02/02

URBANISMO

BAIRRO REZENDE

SISTEMA DE DRENAGEM PLUVIAL – PERFIL DAS RUAS

RESUMO DE ÁREAS

ITEM	ESPECIFICAÇÃO	ÁREAS (m2)	%
2.1	SISTEMA VIÁRIO	89.977	15,7
2.3.1	ÁREAS VERDES	185.211,00	32,7
3	ÁREA LOTEADA	300.397,28	52,20

LOCAL
TERRENO URBANO, SITUADO NO MUNICÍPIO VARGINHA–MG, ESTADO DE MINAS GERAIS

ZONEAMENTO
ZR (ZONA RESIDENCIAL)

PROPRIETÁRIO

DECLARO QUE A PROVAÇÃO DO PROJETO NÃO IMPLICA POR PARTE DA PREFEITURA DO DIREITO DE PROPRIEDADE DO TERRENO.

ÁREA
40.913,59m²

A.R.T.

DATA

ESCALA

AUTOR DO PROJETO

ENGº CIVIL
CREA

OBSERVAÇÃO

RESERVADO PARA APROVAÇÕES