


PLANTA DE FORMA PAV. TÉRREO
Escala 1/100

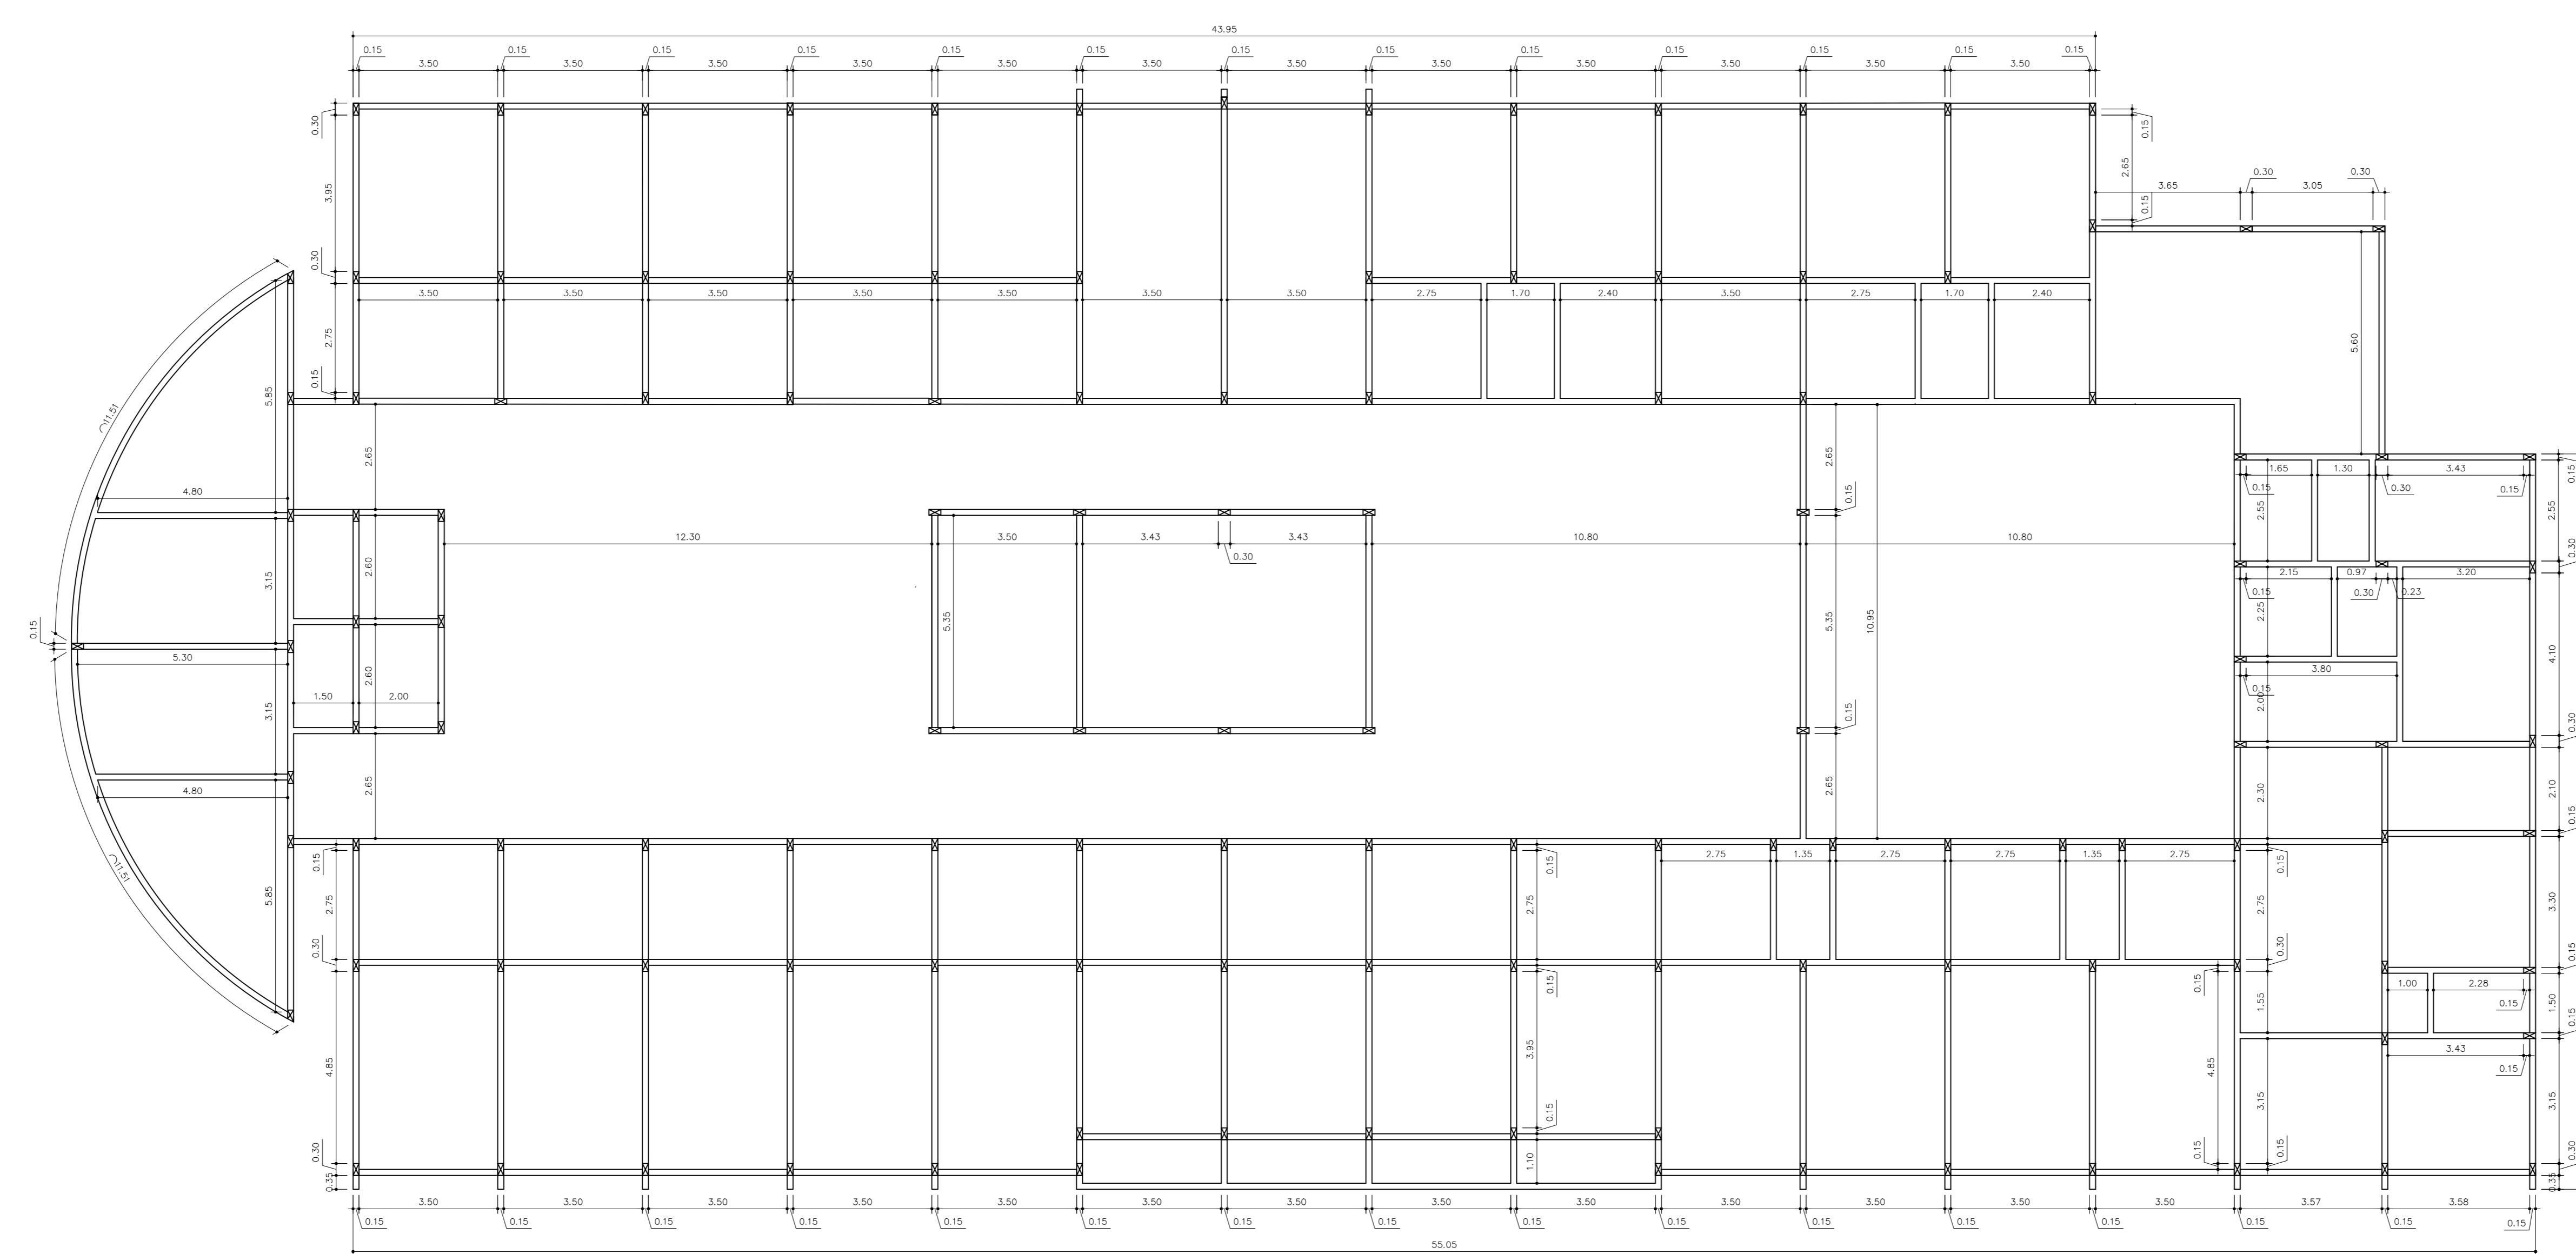

PLANTA DE FORMA PAV. SUPERIOR
Escala 1/100

ALOJAMENTO ESTUDANTIL

ALUNO	RAPHAEL BANDONI BRANQUINHO		
	10º PERÍODO – TCCII		
FORMAL DE CONSULTA DE CURSO	ALOJAMENTO ESTUDANTIL CAMPUS CEFET VARGINHA/MG		
INSTITUIÇÃO	ARQUITETURA E URBANISMO UNIS/MG		
CATEGORIA DE USO	R2 – RESIDÊNCIA MULTIFAMILIAR		
ÁREA			
TÉRRENO	3.116,91m²		
PAVIMENTO TÉRREO	1.417,81m²		
PAVIMENTO SUPERIOR	1.361,53m²		
TOTAL	2.779,34m²		
TAXA OCUPAÇÃO	45,48%		
COEFICIENTE IMPERMEABILIZAÇÃO (C.I.)	0,90		
IDENTIFICADOR DA OBRA	PROJETO ARQUITETÔNICO		PRINCÍPIA
INSTITUIÇÃO DE ORIGEM	UNIS/MG		9/9
PLANTA DE FORMA PAV. TÉRREO / PLANTA DE FORMA PAV. SUPERIOR			
ESCALA	1 / 100		