

APÊNDICE C

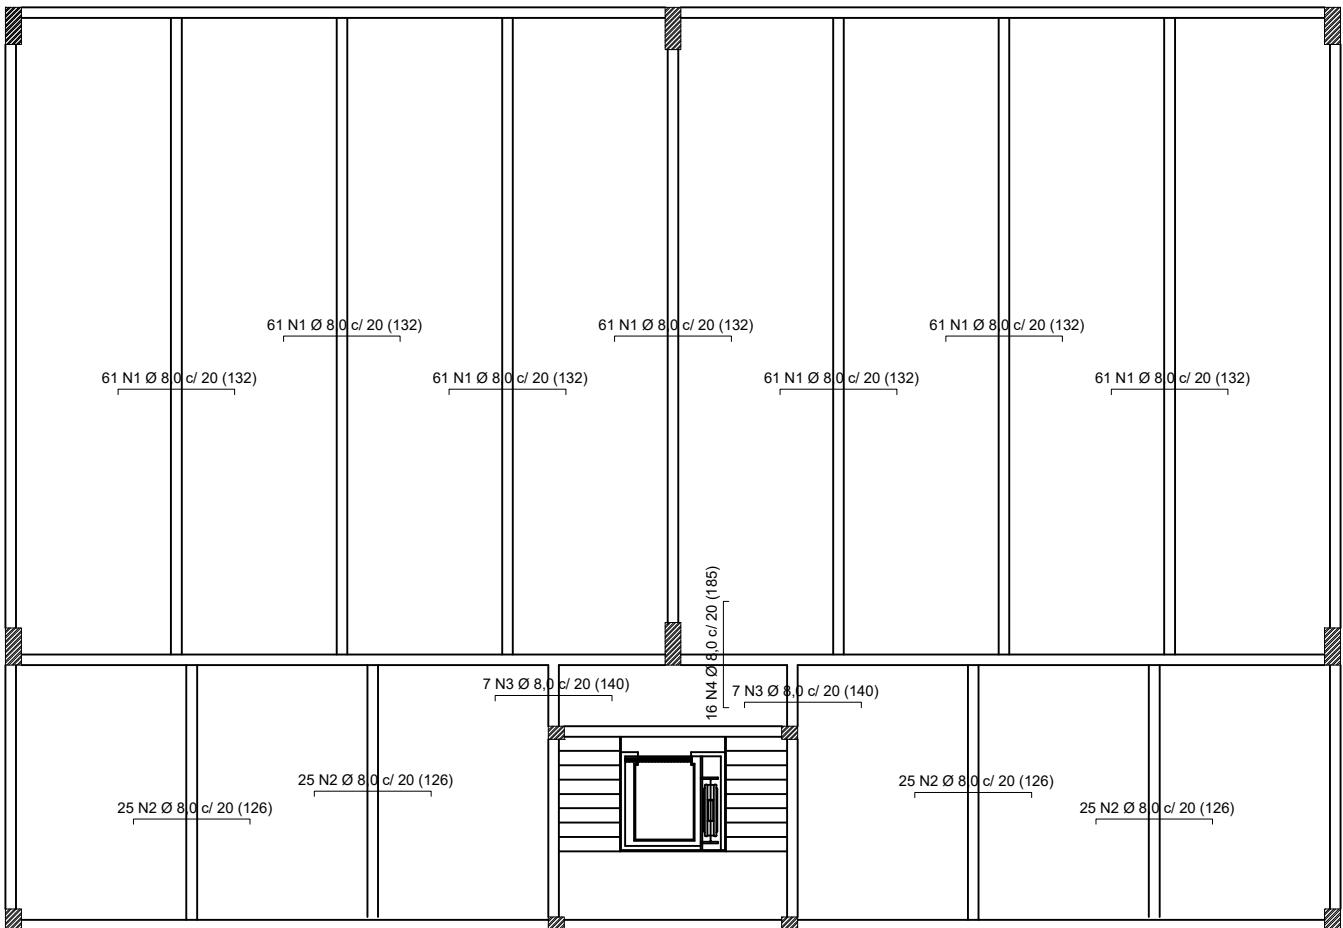


FIGURA 02 - DETALHAMENTO ARMADURA NEGATIVA - LAJE MISTA "STEEL DECK"
ESCALA 1/100