

# APÊNDICE B

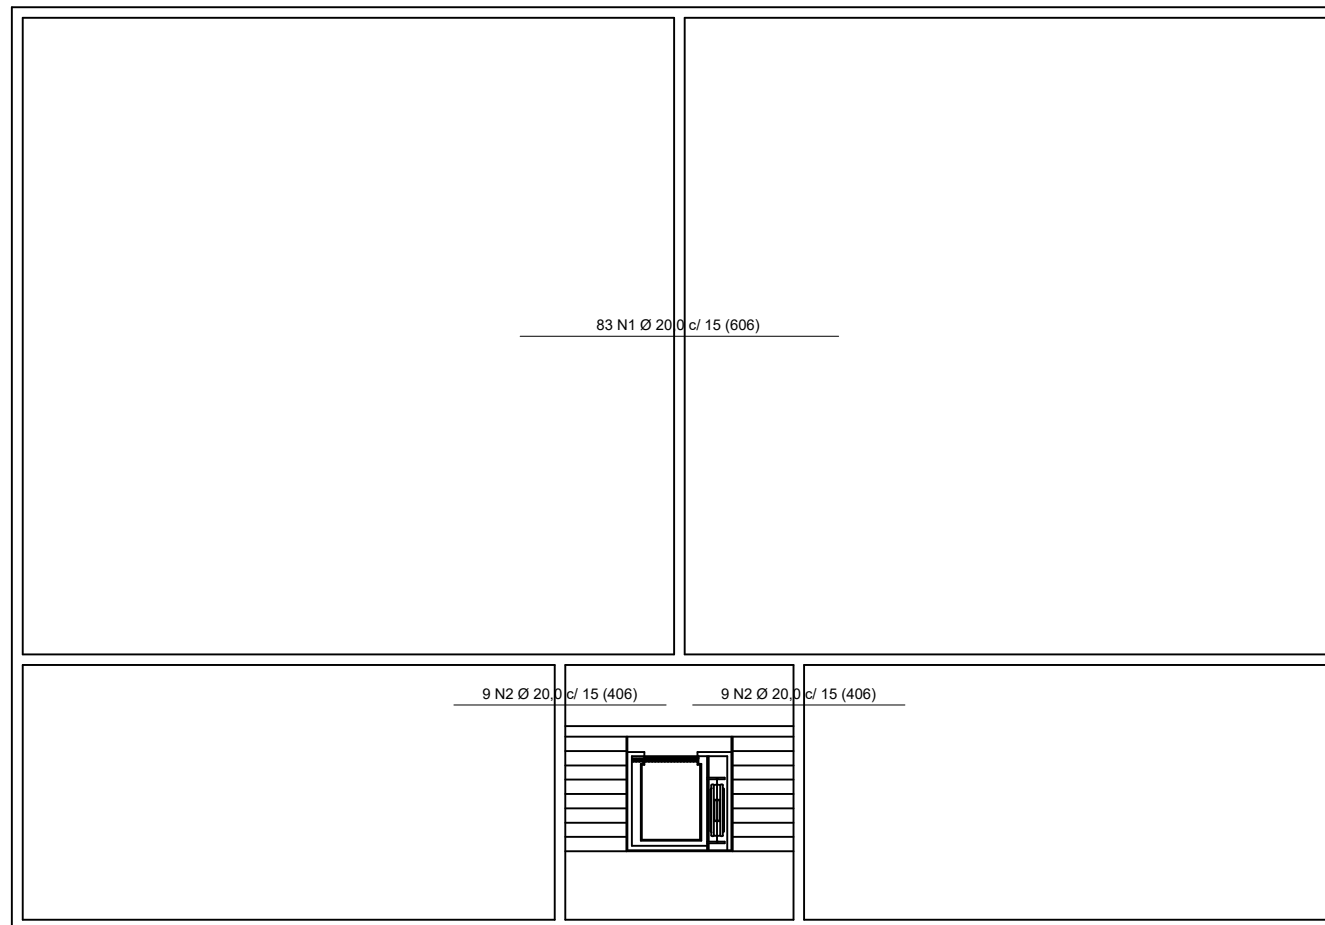


FIGURA 03 - DETALHAMENTO ARMADURA CONTINUIDADE - LAJE ALVEOLAR  
ESCALA 1/100