


PLANTA BAIXA - SUBSOLO
 ESC. 1/200
 Á = 1.995,85m²

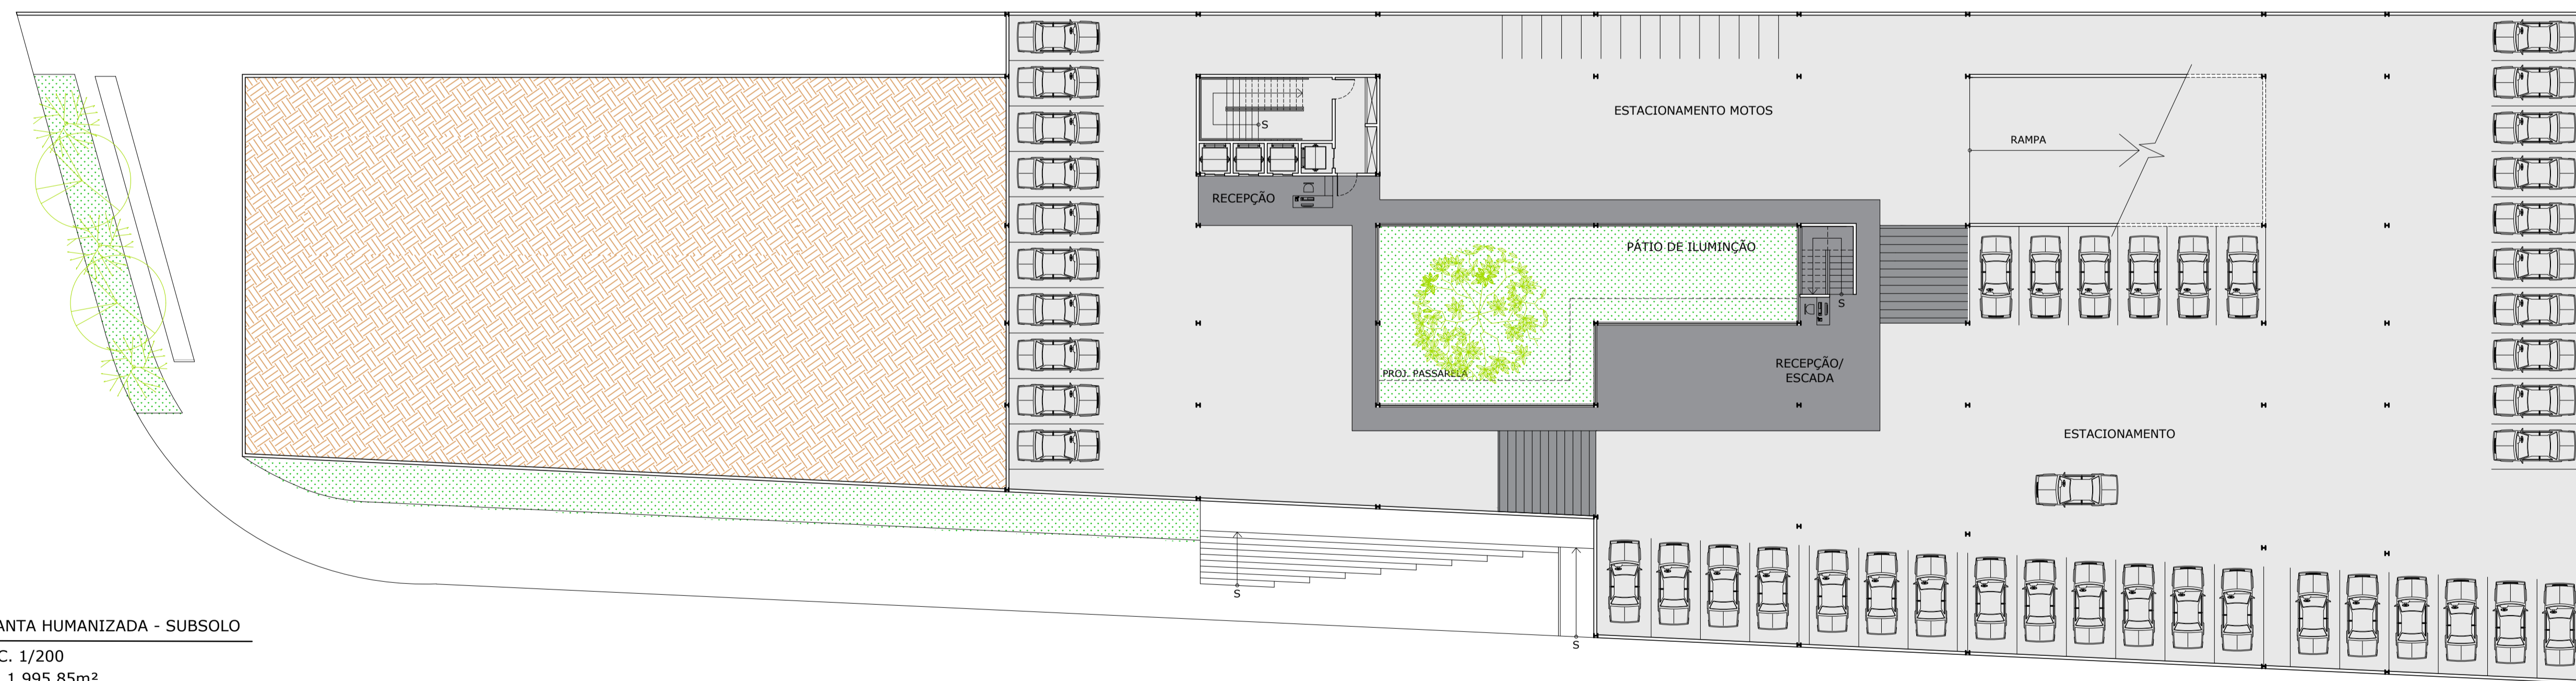

PLANTA HUMANIZADA - SUBSOLO
 ESC. 1/200
 Á = 1.995,85m²

JANELAS		
DIMENSÕES (cm)	ACIONAMENTO	MATERIAL / ACABAMENTO
11 1010x215	5 folhas de correr com guarda-corpo fixo h= 105cm	Esquadria de alumínio preta com vidro laminado incolor 10mm.
12 395x215	2 folhas de correr com guarda-corpo fixo h= 105cm	Esquadria de alumínio preta com vidro laminado incolor 10mm.
13 1085x215	5 folhas de correr com guarda-corpo fixo h= 105cm	Esquadria de alumínio preta com vidro laminado incolor 10mm.
14 475x215	2 folhas de correr com guarda-corpo fixo h= 105cm	Esquadria de alumínio preta com vidro laminado incolor 10mm.
15 475x335	fixo	Esquadria de alumínio preta com vidro laminado incolor 10mm.
16 1085x335	5 folhas de correr com guarda-corpo fixo h= 105cm	Esquadria de alumínio preta com vidro laminado incolor 10mm.
17 500x335	2 folhas de correr com guarda-corpo fixo h= 105cm	Esquadria de alumínio preta com vidro laminado incolor 10mm.
18 355x335	fixo	Esquadria de alumínio preta com vidro laminado incolor 10mm.
19 265x100/210	3 módulos de bascular	Esquadria de alumínio preta com vidro laminado incolor 10mm.

JANELAS		
DIMENSÕES (cm)	ACIONAMENTO	MATERIAL / ACABAMENTO
110 595x100/210	5 módulos de bascular	Esquadria de alumínio preta com vidro laminado incolor 10mm.
111 705x100/210	6 módulos de bascular	Esquadria de alumínio preta com vidro laminado incolor 10mm.
112 595x335	5 módulos de bascular com pele de vidro fixa na alvenaria até h=120cm	Esquadria de alumínio preta com vidro espelhado 10mm.
113 905x335	6 folhas de correr com guarda-corpo fixo h= 105cm	Esquadria de alumínio preta com vidro espelhado 10mm.
114 275x335	fixo	Esquadria de alumínio preta com vidro laminado incolor 10mm.
115 1010x335	5 folhas de correr com guarda-corpo fixo h= 105cm	Esquadria de alumínio preta com vidro laminado incolor 10mm.
116 475x335	2 folhas de correr com guarda-corpo fixo h= 105cm	Esquadria de alumínio preta com vidro laminado incolor 10mm.
117 735x215/120	3 folhas de correr	Esquadria de alumínio preta com vidro laminado incolor 10mm.
118 520x100/210	4 módulos de bascular	Esquadria de alumínio preta com vidro laminado incolor 10mm.
119 325x100/210	3 módulos de bascular	Esquadria de alumínio preta com vidro laminado incolor 10mm.

PORTAS		
DIMENSÕES (cm)	ACIONAMENTO	MATERIAL / ACABAMENTO
P1 90x210	abrir	- Porta corta-fogo; - Chapas de aço galvanizado com revestimento interno de material isolante térmico
P2 100x210	2 folhas de correr	Porta de elevador metálica.
P3 90x210	abrir	Porta de elevador metálica.
P4 70x210	abrir	- Portas sanitárias em chapa de MDF; - Acabamento: pintura branca esmaltada.
P5 205x335	8 folhas de correr	Esquadria de alumínio preta com vidro espelhado de 10mm.
P6 1980x335	6 folhas de correr	Esquadria de alumínio preta com vidro espelhado de 10mm.
P7 960x335	1 folha de correr	Portão de garagem em aço galvanizado frisado com pintura branca acetinada.
P8 80x210	abrir	- Madeira; - Acabamento: pintura branca acetinada.
P9 180x210	2 folhas de abrir	Esquadria de alumínio preta com vidro laminado incolor 10mm.
P10 180x335	2 folhas de abrir	Esquadria de alumínio preta com vidro laminado incolor 10mm.

QUADRO DE ESPECIFICAÇÕES DE MATERIAIS	
PISO	
1	Piçca cimentícia impermeabilizada
2	Porcelanato para área externa de alta resistência com textura amadeirada
3	Piso cerâmico off-white antiderrapante 60x60cm
4	Grama amendoad
5	Bloco retangular drenante intertravado
6	Granito apicadado
PAREDE	
1	Pintura acrílica cor branca
2	Pintura acrílica cor cinza (paredes internas e externas da escada enclausurada)
3	Parede revestida com cerâmica off-white 60x60cm
4	Parede artística com grafite
5	Paredes revestidas em painel MDF amêndola rústica com quadros embutidos de lousa colorida
TETO	
1	Pintura acrílica cor branca
2	Forno de gesso acartonado com pintura acrílica cor branca

CENTRO UNIVERSITÁRIO DO SUL DE MINAS
UNIS - MG

CURSO: ARQUITETURA E URBANISMO TURMA: INTEGRAL / 2014

DISCIPLINA: TRABALHO DE CONCLUSÃO DE CURSO

ORIENTADORA: MARISA APARECIDA PEREIRA

ASSUNTO: PROJETO ARQUITETÔNICO COMPLETO ESCALA: INDICADAS FOLHA: **02/08**

ALUNA: BIANCA DINIZ MARCHINI DATA: 07/11/2018 ESCALAS: INDICADAS