


PLANTA BAIXA - 2º PAVMTO
 ESC. 1/200
 Á= 431,77m²

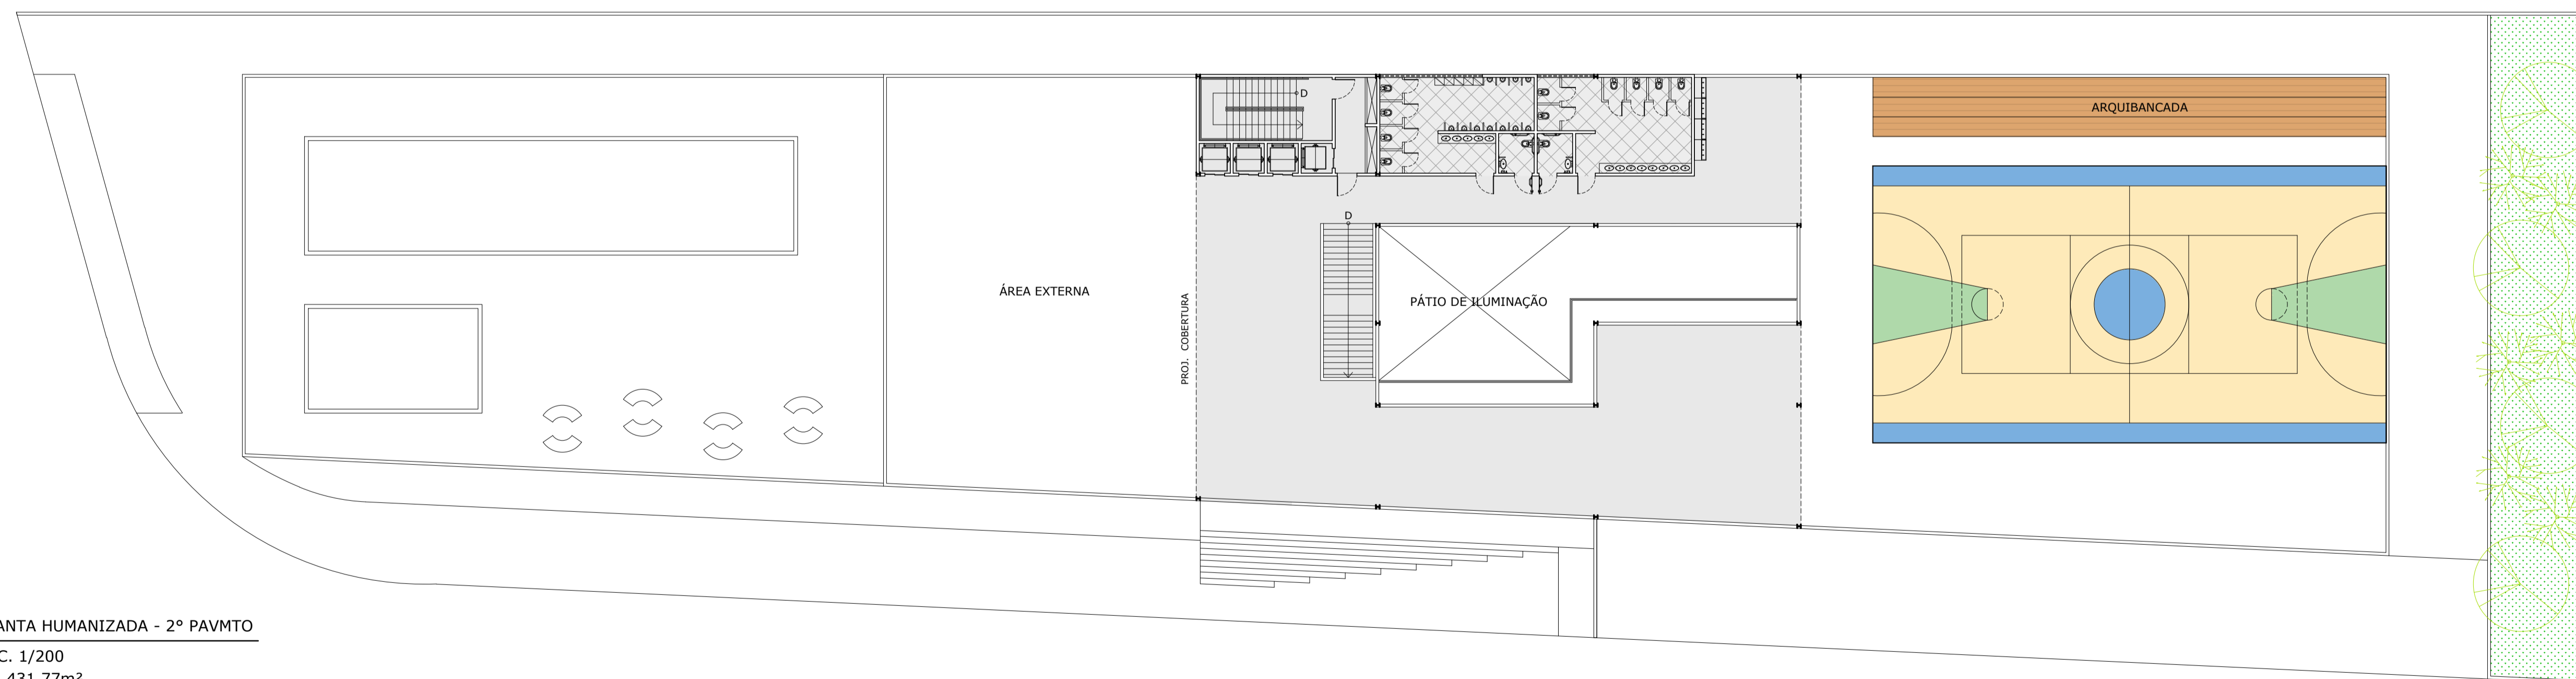

PLANTA HUMANIZADA - 2º PAVMTO
 ESC. 1/200
 Á= 431,77m²

JANELAS	DIMENSÕES (cm)	ACIONAMENTO	MATERIAL / ACABAMENTO
11	1010x215	5 folhas de correr com guarda-corpo fixo h= 105cm	Esquadria de alumínio preta com vidro laminado incolor 10mm.
12	395x215	2 folhas de correr com guarda-corpo fixo h= 105cm	Esquadria de alumínio preta com vidro laminado incolor 10mm.
13	1085x215	5 folhas de correr com guarda-corpo fixo h= 105cm	Esquadria de alumínio preta com vidro laminado incolor 10mm.
14	475x215	2 folhas de correr com guarda-corpo fixo h= 105cm	Esquadria de alumínio preta com vidro laminado incolor 10mm.
15	475x335	fixo	Esquadria de alumínio preta com vidro laminado incolor 10mm.
16	1085x335	5 folhas de correr com guarda-corpo fixo h= 105cm	Esquadria de alumínio preta com vidro laminado incolor 10mm.
17	500x335	2 folhas de correr com guarda-corpo fixo h= 105cm	Esquadria de alumínio preta com vidro laminado incolor 10mm.
18	355x335	fixo	Esquadria de alumínio preta com vidro laminado incolor 10mm.
19	265x100/210	3 módulos de bascular	Esquadria de alumínio preta com vidro laminado incolor 10mm.

JANELAS	DIMENSÕES (cm)	ACIONAMENTO	MATERIAL / ACABAMENTO
110	595x100/210	5 módulos de bascular	Esquadria de alumínio preta com vidro laminado incolor 10mm.
111	705x100/210	6 módulos de bascular	Esquadria de alumínio preta com vidro laminado incolor 10mm.
112	595x335	5 módulos de bascular com pele de vidro fixa na alvenaria até h=120cm	Esquadria de alumínio preta com vidro espelhado 10mm.
113	905x335	6 folhas de correr com guarda-corpo fixo h= 105cm	Esquadria de alumínio preta com vidro espelhado 10mm.
114	275x335	fixo	Esquadria de alumínio preta com vidro laminado incolor 10mm.
115	1010x335	5 folhas de correr com guarda-corpo fixo h= 105cm	Esquadria de alumínio preta com vidro laminado incolor 10mm.
116	475x335	2 folhas de correr com guarda-corpo fixo h= 105cm	Esquadria de alumínio preta com vidro laminado incolor 10mm.
117	735x215/120	3 folhas de correr	Esquadria de alumínio preta com vidro laminado incolor 10mm.
118	520x100/210	4 módulos de bascular	Esquadria de alumínio preta com vidro laminado incolor 10mm.
119	325x100/210	3 módulos de bascular	Esquadria de alumínio preta com vidro laminado incolor 10mm.

PORTAS	DIMENSÕES (cm)	ACIONAMENTO	MATERIAL / ACABAMENTO
P1	90x210	abrir	Porta corta-fogo; - Chapas de aço galvanizado com revestimento interno de material isolante térmico
P2	100x210	2 folhas de correr	Porta de elevador metálica.
P3	90x210	abrir	Porta de elevador metálica.
P4	70x210	abrir	Portas sanitárias em chapa de MDF; - Acabamento: pintura branca esmaltada.
P5	2055x335	8 folhas de correr	Esquadria de alumínio preta com vidro espelhado de 10mm.
P6	1980x335	6 folhas de correr	Esquadria de alumínio preta com vidro espelhado de 10mm.
P7	960x335	1 folha de correr	Portão de garagem em aço galvanizado frisado com pintura branca acetinada.
P8	80x210	abrir	- Madeira; - Acabamento: pintura branca acetinada.
P9	180x210	2 folhas de abrir	Esquadria de alumínio preta com vidro laminado incolor 10mm.
P10	180x335	2 folhas de abrir	Esquadria de alumínio preta com vidro laminado incolor 10mm.

QUADRO DE ESPECIFICAÇÕES DE MATERIAIS
PISO
1 - Placa cimentícia impermeabilizada
2 - Porcelanato para área externa de alta resistência com textura amadeirada
3 - Piso cerâmico off-white antiderrapante 60x60cm
4 - Grama amendoim
5 - Bloco retangular drenante intertravado
6 - Granito apicado
PAREDE
1 - Pintura acrílica cor branca
2 - Pintura acrílica cor cinza (paredes internas e externas da escada enclausurada)
3 - Parede revestida com cerâmica off-white 60x60cm
4 - Parede artística com grafite
5 - Paredes revestidas em painel MDF amêndoa rústica com quadros embutidos de lousa colorida
TETO
1 - Pintura acrílica cor branca
2 - Forro de gesso acartonado com pintura acrílica cor branca

CENTRO UNIVERSITÁRIO DO SUL DE MINAS UNIS - MG

CURSO:	ARQUITETURA E URBANISMO	TURMA:	INTEGRAL / 2014
DISCIPLINA:	TRABALHO DE CONCLUSÃO DE CURSO		
ORIENTADORA:	MARISA APARECIDA PEREIRA		
ASSUNTO:	PROJETO ARQUITETÔNICO COMPLETO	ESCALA:	FOLHA: 05/08
ALUNA:	BIANCA DINIZ MARCHINI	DATA:	07/11/2018
		ESCALAS:	INDICADAS