



01 FACHADA
1:100




02 TÉRREO
1:100

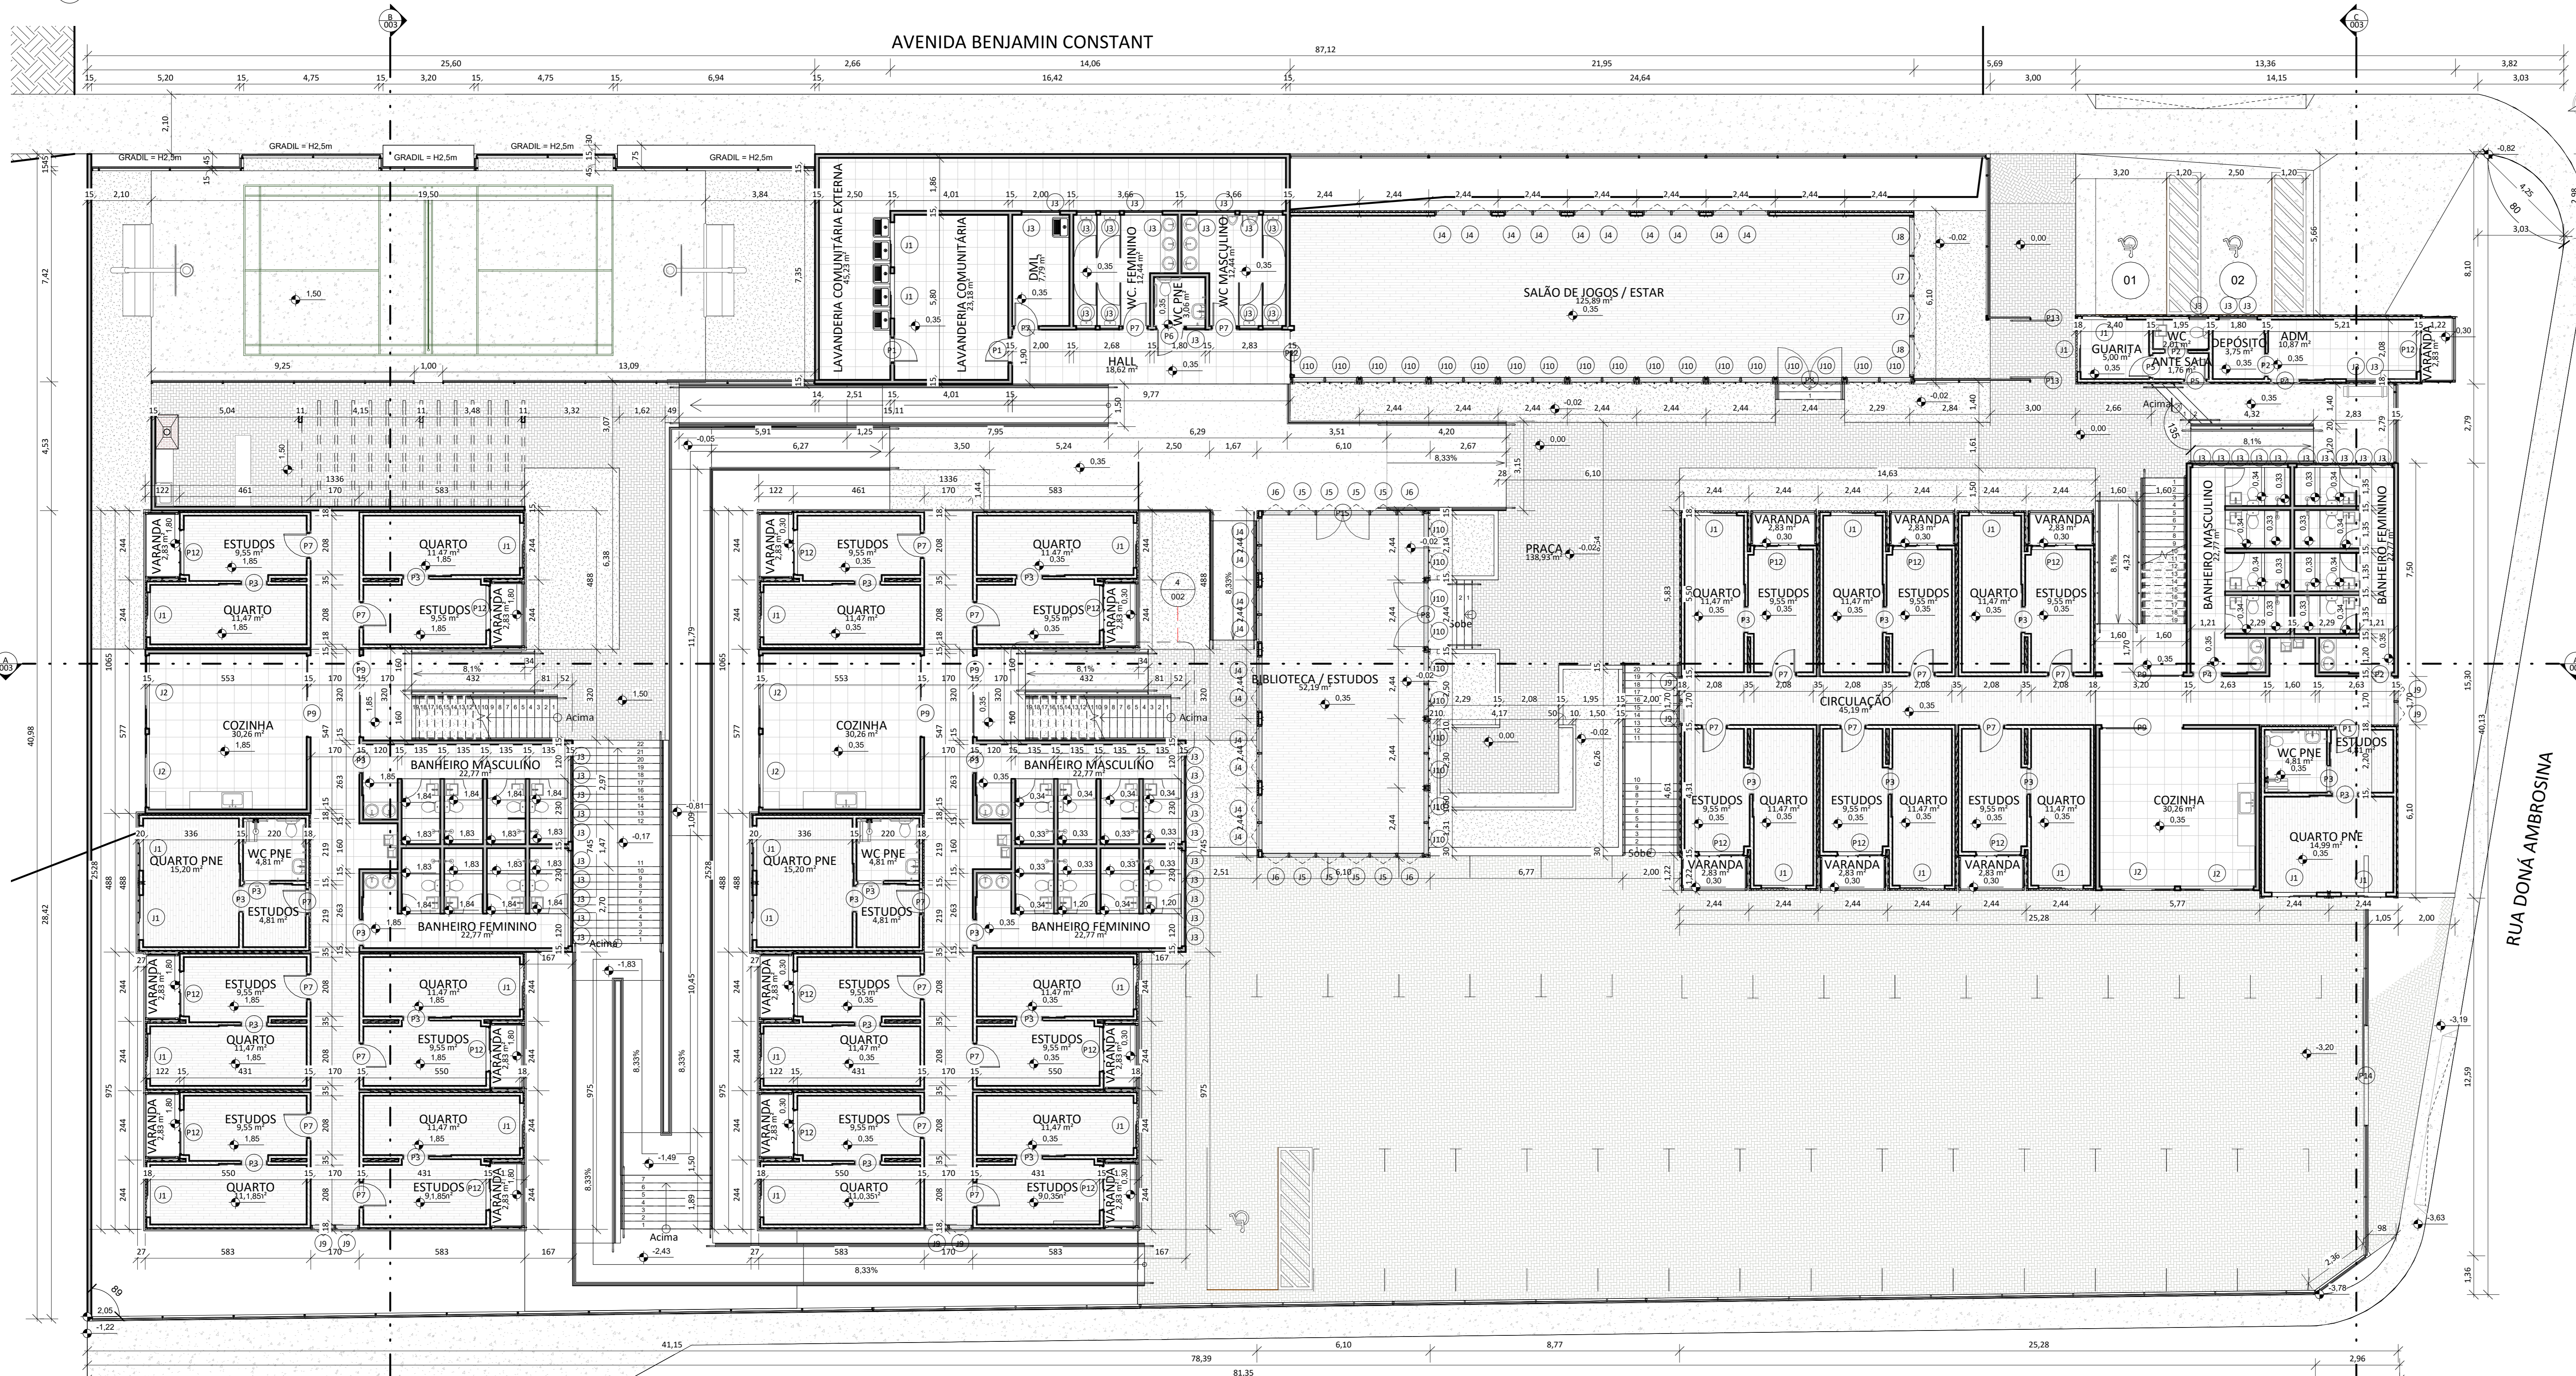

03 VISTA POSTERIOR
1:100

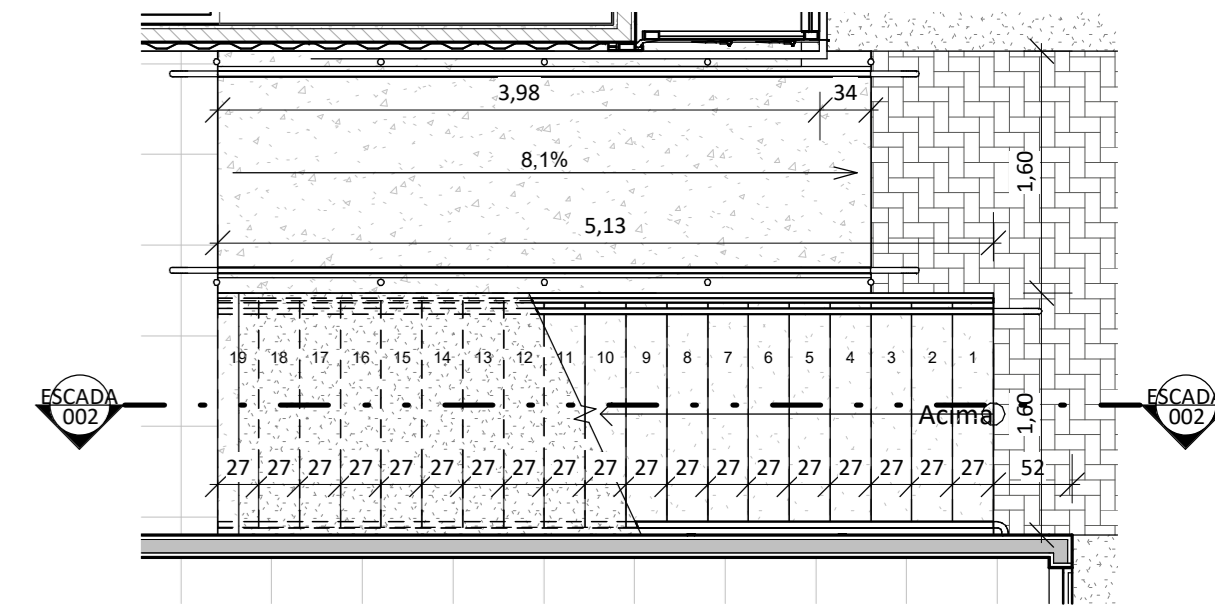


4 ESCADA
1:50

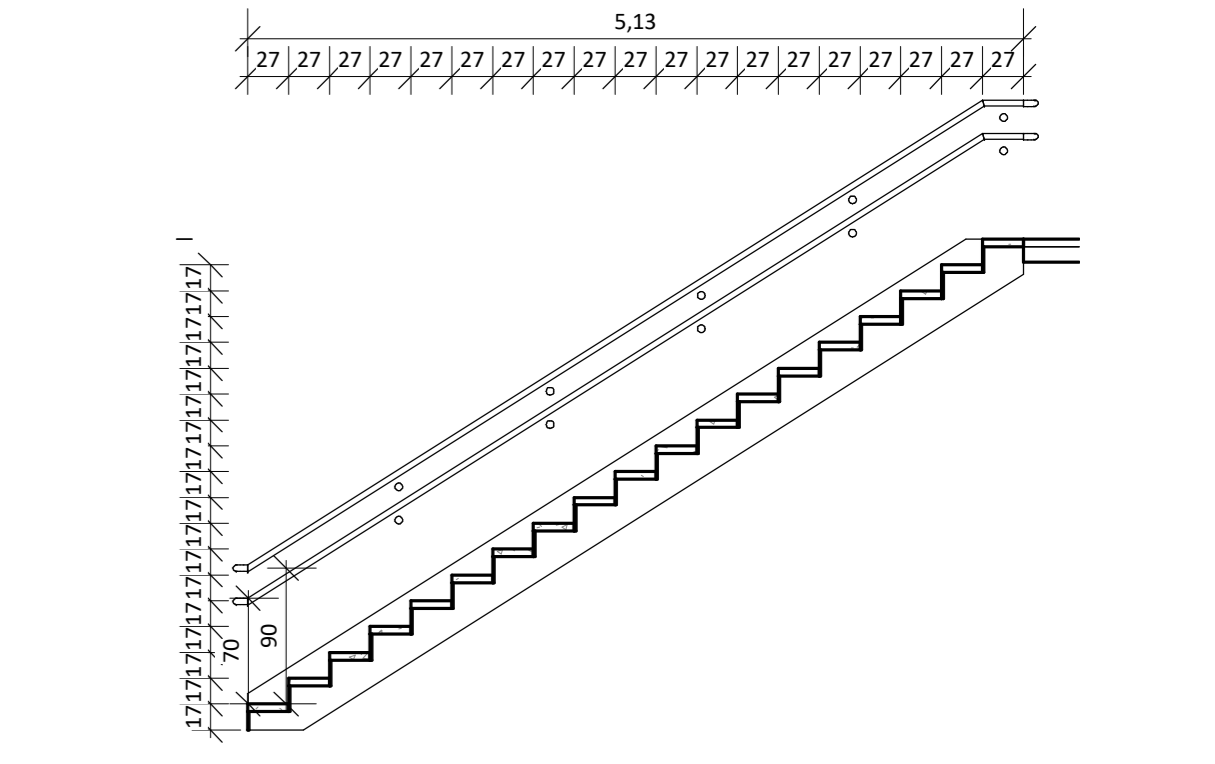

5 ESCADA
1:50

Tabela de Janelas					Tabela de Portas			
Nome	Qtd.	Largura	Altura	Área	Nome	Qtd.	Largura	Altura
J1	20	1,50	1,20	3,60m ²	P2	4	0,80	2,10
J2	4	2,50	1,20	3,00m ²	P3	16	0,82	2,10
J3	40	0,60	1,60	3,84m ²	P4	4	0,92	2,10
J4	20	0,93	0,46	0,42m ²	P5	2	0,70	2,10
J5	8	0,90	0,46	0,41m ²	P6	1	0,90	2,10
J6	4	0,87	0,46	0,40m ²	P7	15	0,80	2,10
J7	2	1,36	0,46	0,62m ²	P8	2	2,24	2,04
J8	2	1,34	0,46	0,62m ²	P9	4	2,80	2,20
J9	8	0,78	0,46	0,36m ²	P10	2	0,79	0,80
J10	28	1,09	0,46	1,30m ²	P11	1	0,89	0,50
					P12	14	1,50	2,20
					P13	2	1,57	2,50
					P14	1	3,50	2,50
					P15	1	1,85	2,04

FACHADA / TÉRREO / POSTERIOR		02/05
Título		Folha
Assunto		
TRABALHO DE CONCLUSÃO DE CURSO		
Professor orientador		
OTÁVIO GONTIJO		
Local		Escala
Av. Benjamin Constant, 666 - Nossa Sra. de Fátima, Varginha - MG, 37010-195		Indicada
		Data

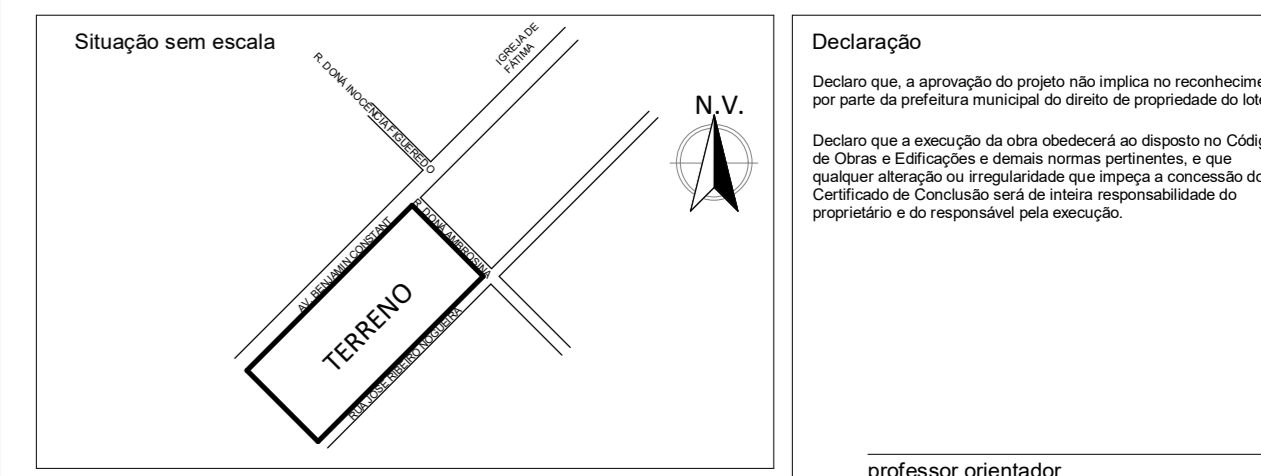

Quadro de Áreas	
TERRENO	3107,70m ²
GARAGEM	68,63m ²
TÉRREO	1000,54m ²
1° - PAVIMENTO	1138,20m ²
CONSTRUIR	2707,37m ²
T.O.	49,4%
G.A.	0,81%
ÁREA PERMEÁVEL	524,14m ²
C.P.	16,8%

Carimbos

professor orientador
OTÁVIO GONTIJO

autor do projeto
LUCAS COTTA NASCIMENTO