


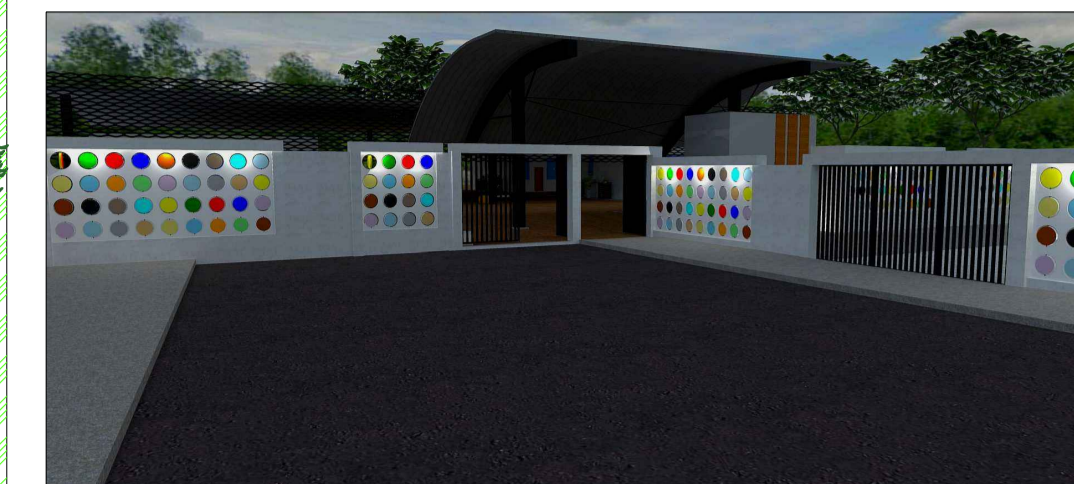


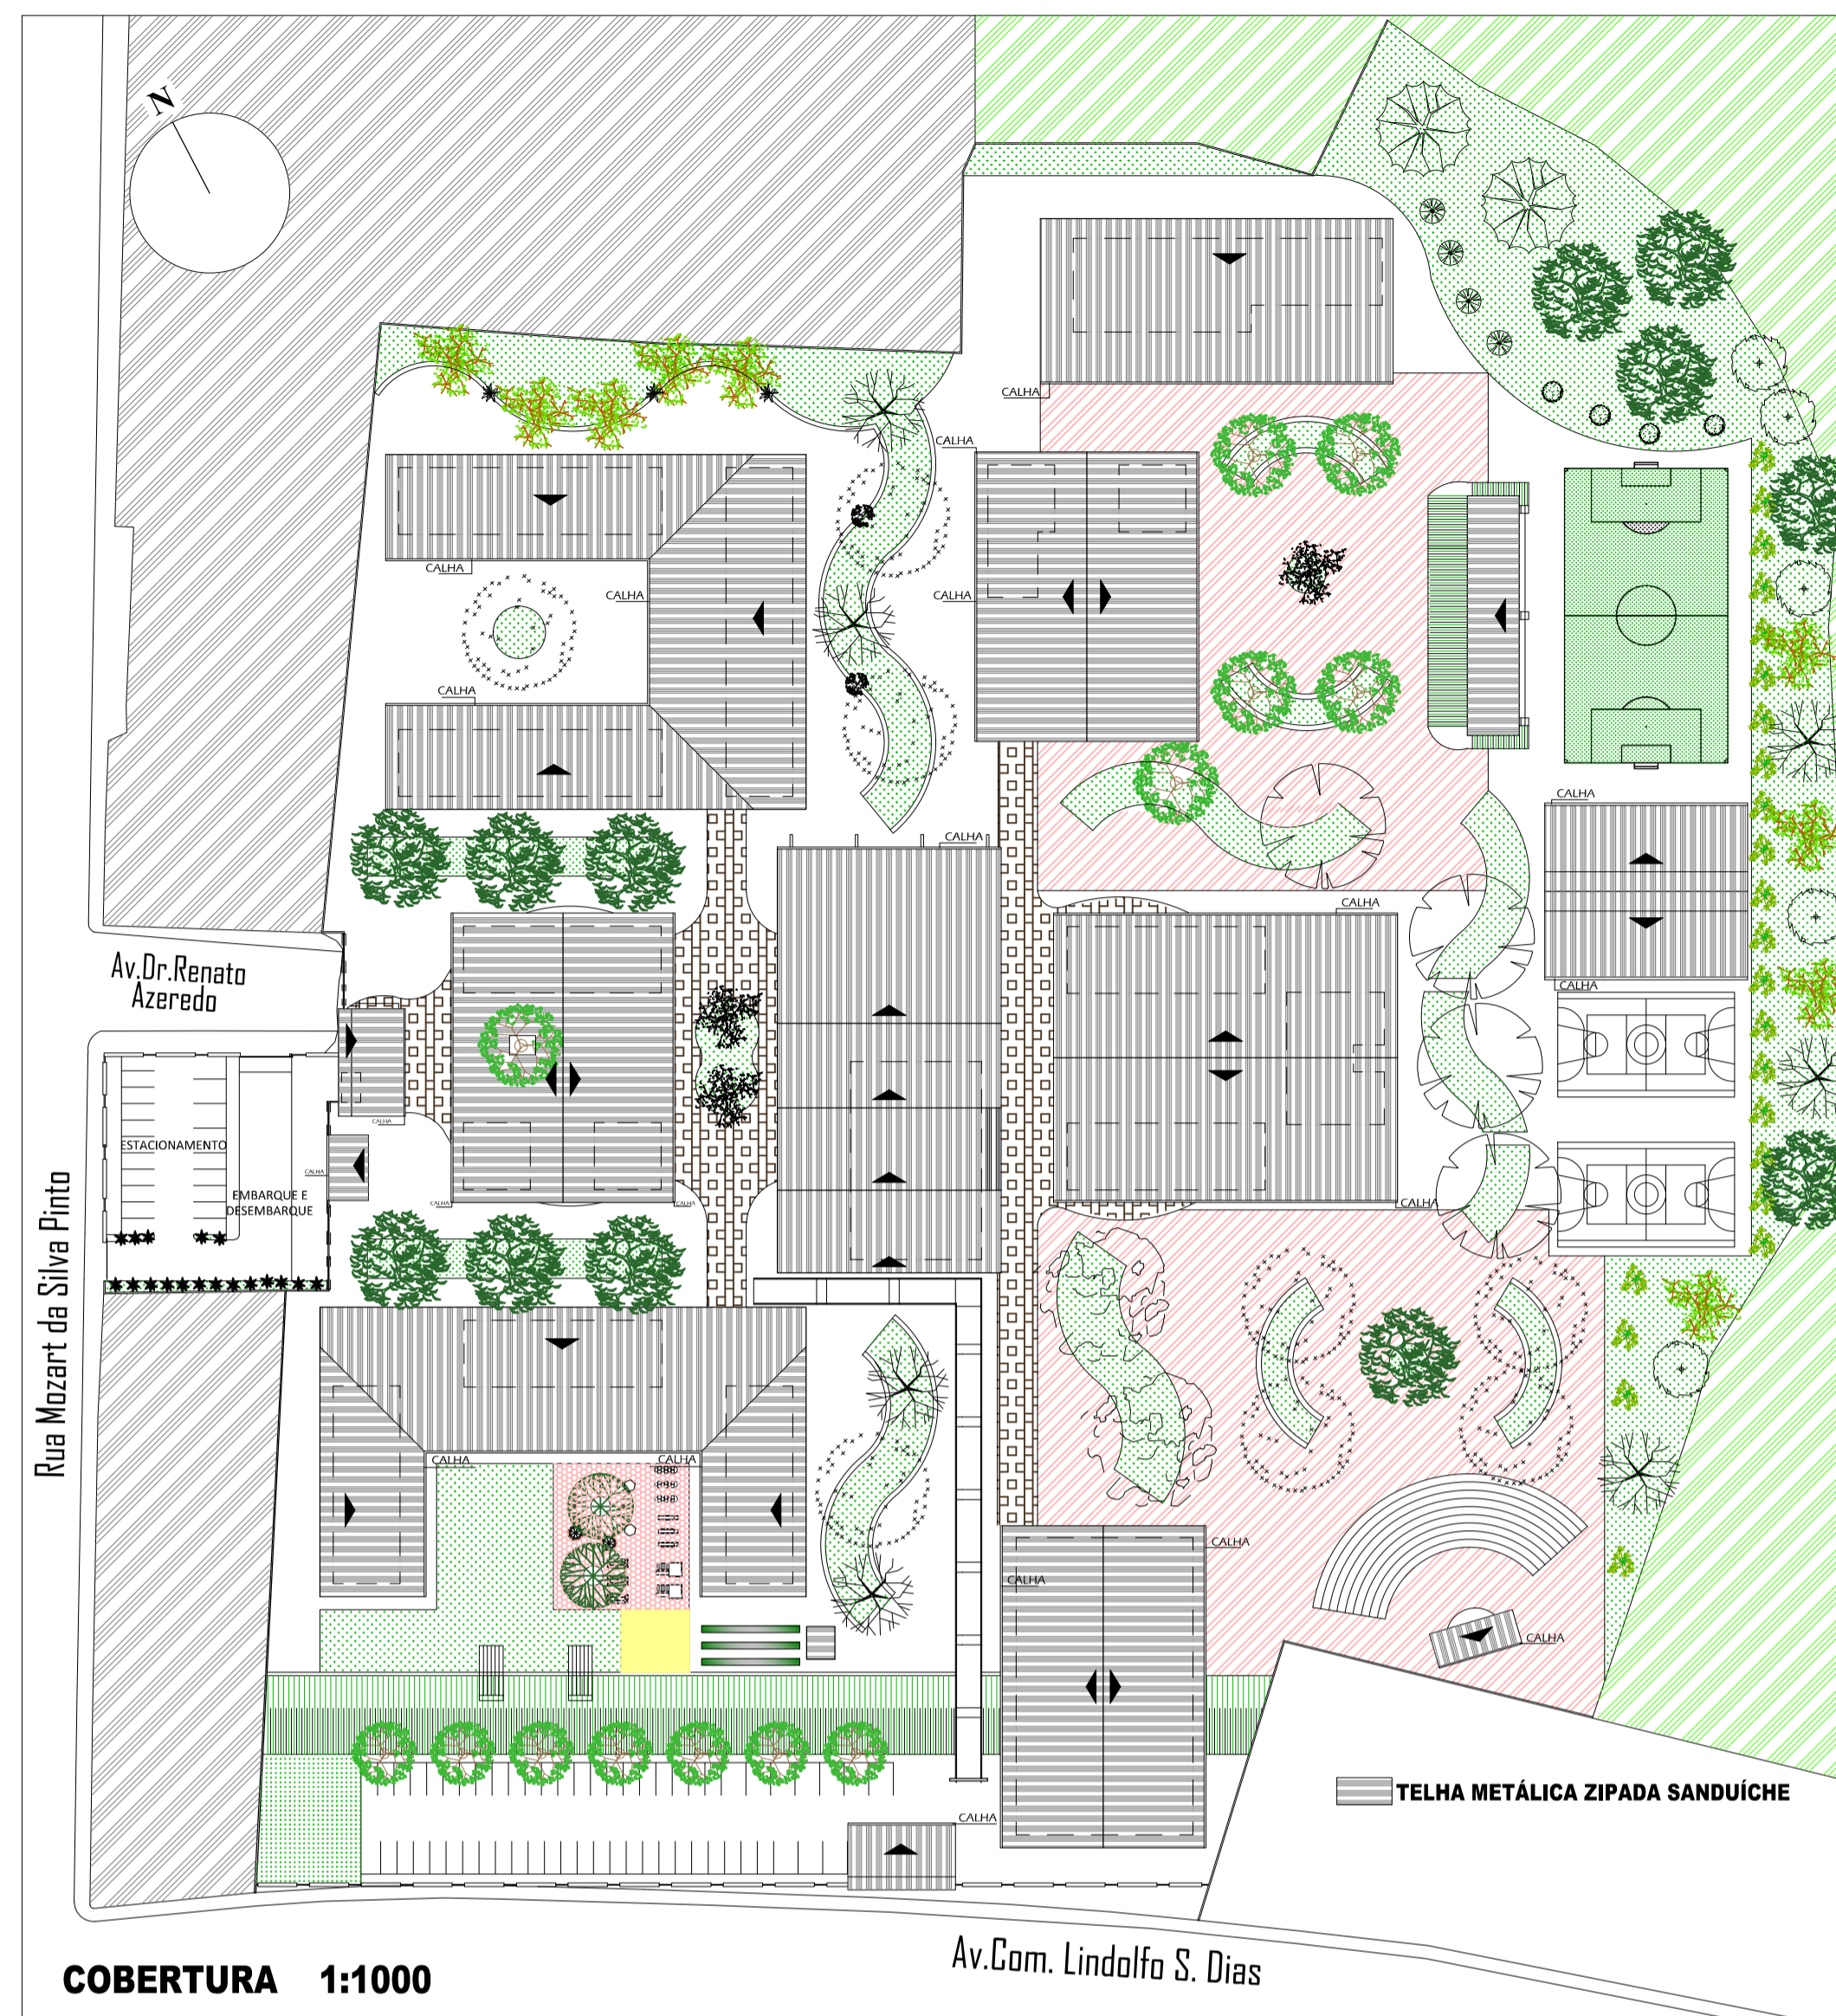

DADOS DO PROJETO					
DESCRIÇÃO	ÁREA	PORCENTAGEM	DESCRIÇÃO	ÁREA	PORCENTAGEM
LOTE	55.451,00 M ²	100,00 %	COEFICIENTE DE APROVEITAMENTO UTILIZADO	17.377,42 M ²	0,31
OCUPAÇÃO PERMITIDA	44.360,80 M ²	80,00 %	ÁREA PERMEÁVEL MÍNIMA NECESSÁRIA	5.545,10 M ²	10,00 %
OCUPAÇÃO UTILIZADA	16.940,02 M ²	30,55 %	ÁREA PERMEÁVEL UTILIZADA	10.573,00 M ²	19,07 %
COEFICIENTE DE APROVEITAMENTO PERMITIDO	133.082,64 M ²	2,40	CAPACIDADE 530 ALUNOS		

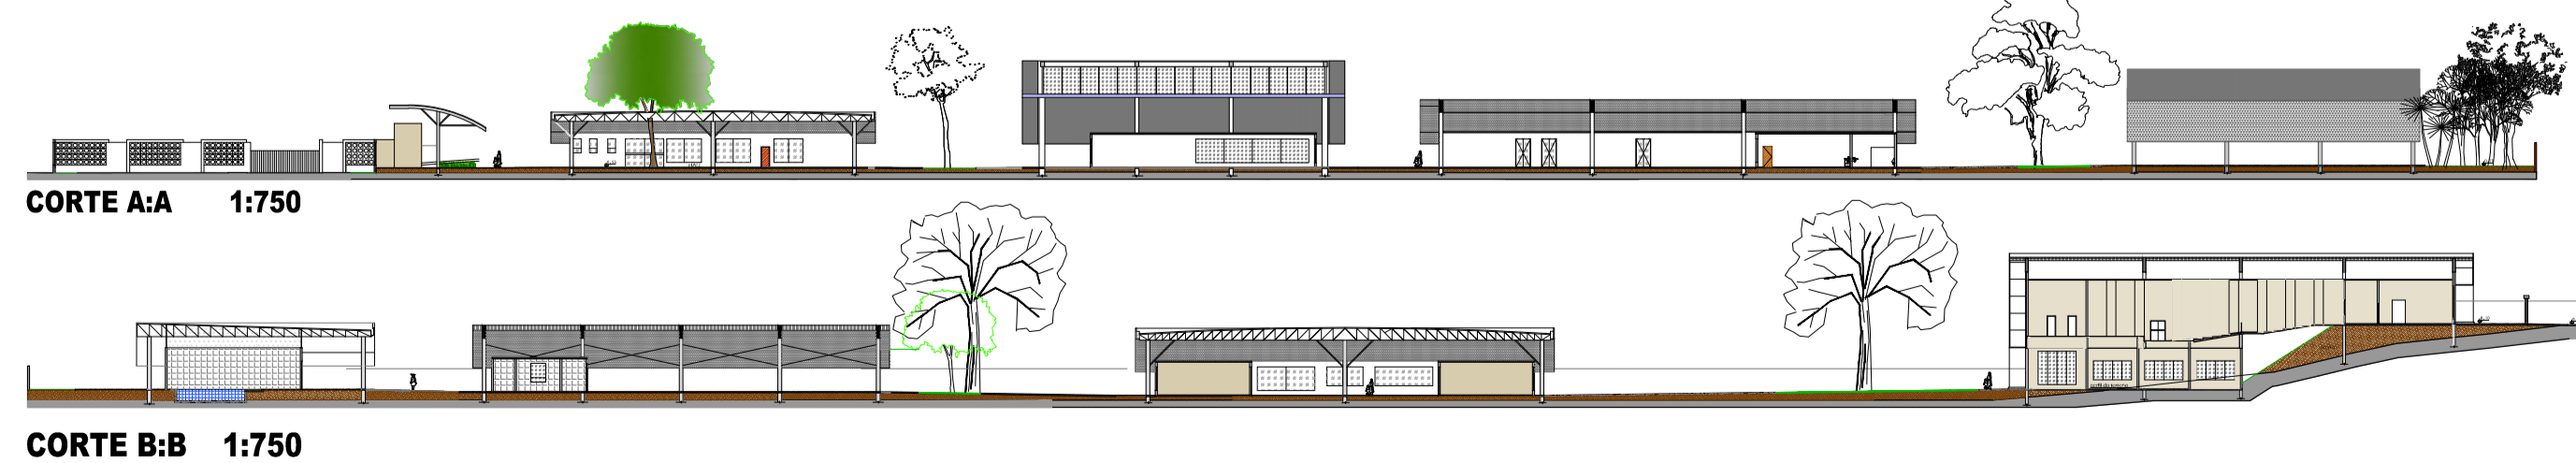

PERSPECTIVA - ENTRADA PRINCIPAL

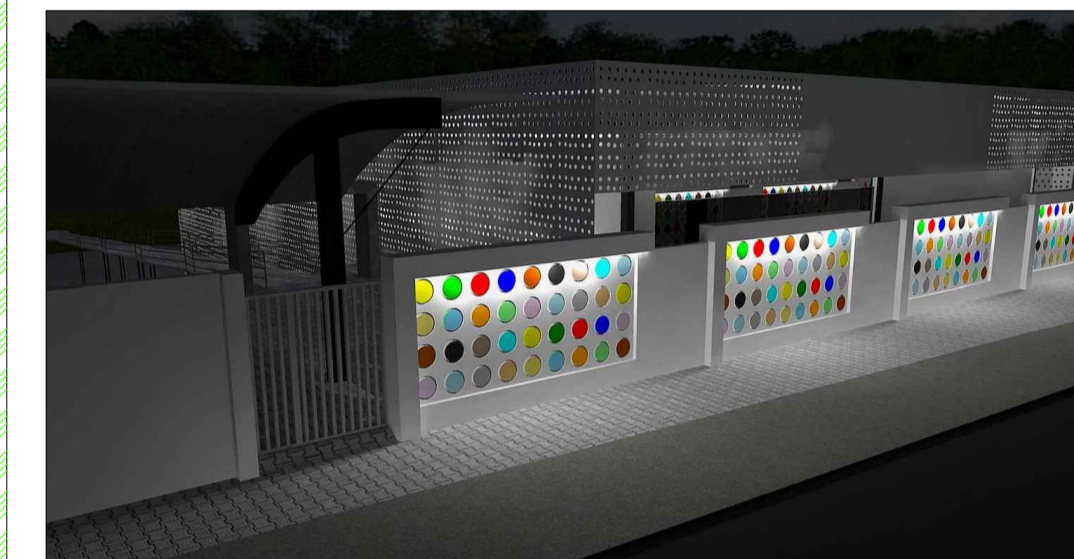

PERSPECTIVA - ENTRADA SECUNDÁRIA

