



SETOR F

ITEM	DESCRIÇÃO
	PSO CIMENTICO ATERRICO DREINANTE
	PSO INTERTRAVADO PERMEAVEL
	PSO DE POLIURETANO


ITEM	DESCRIÇÃO

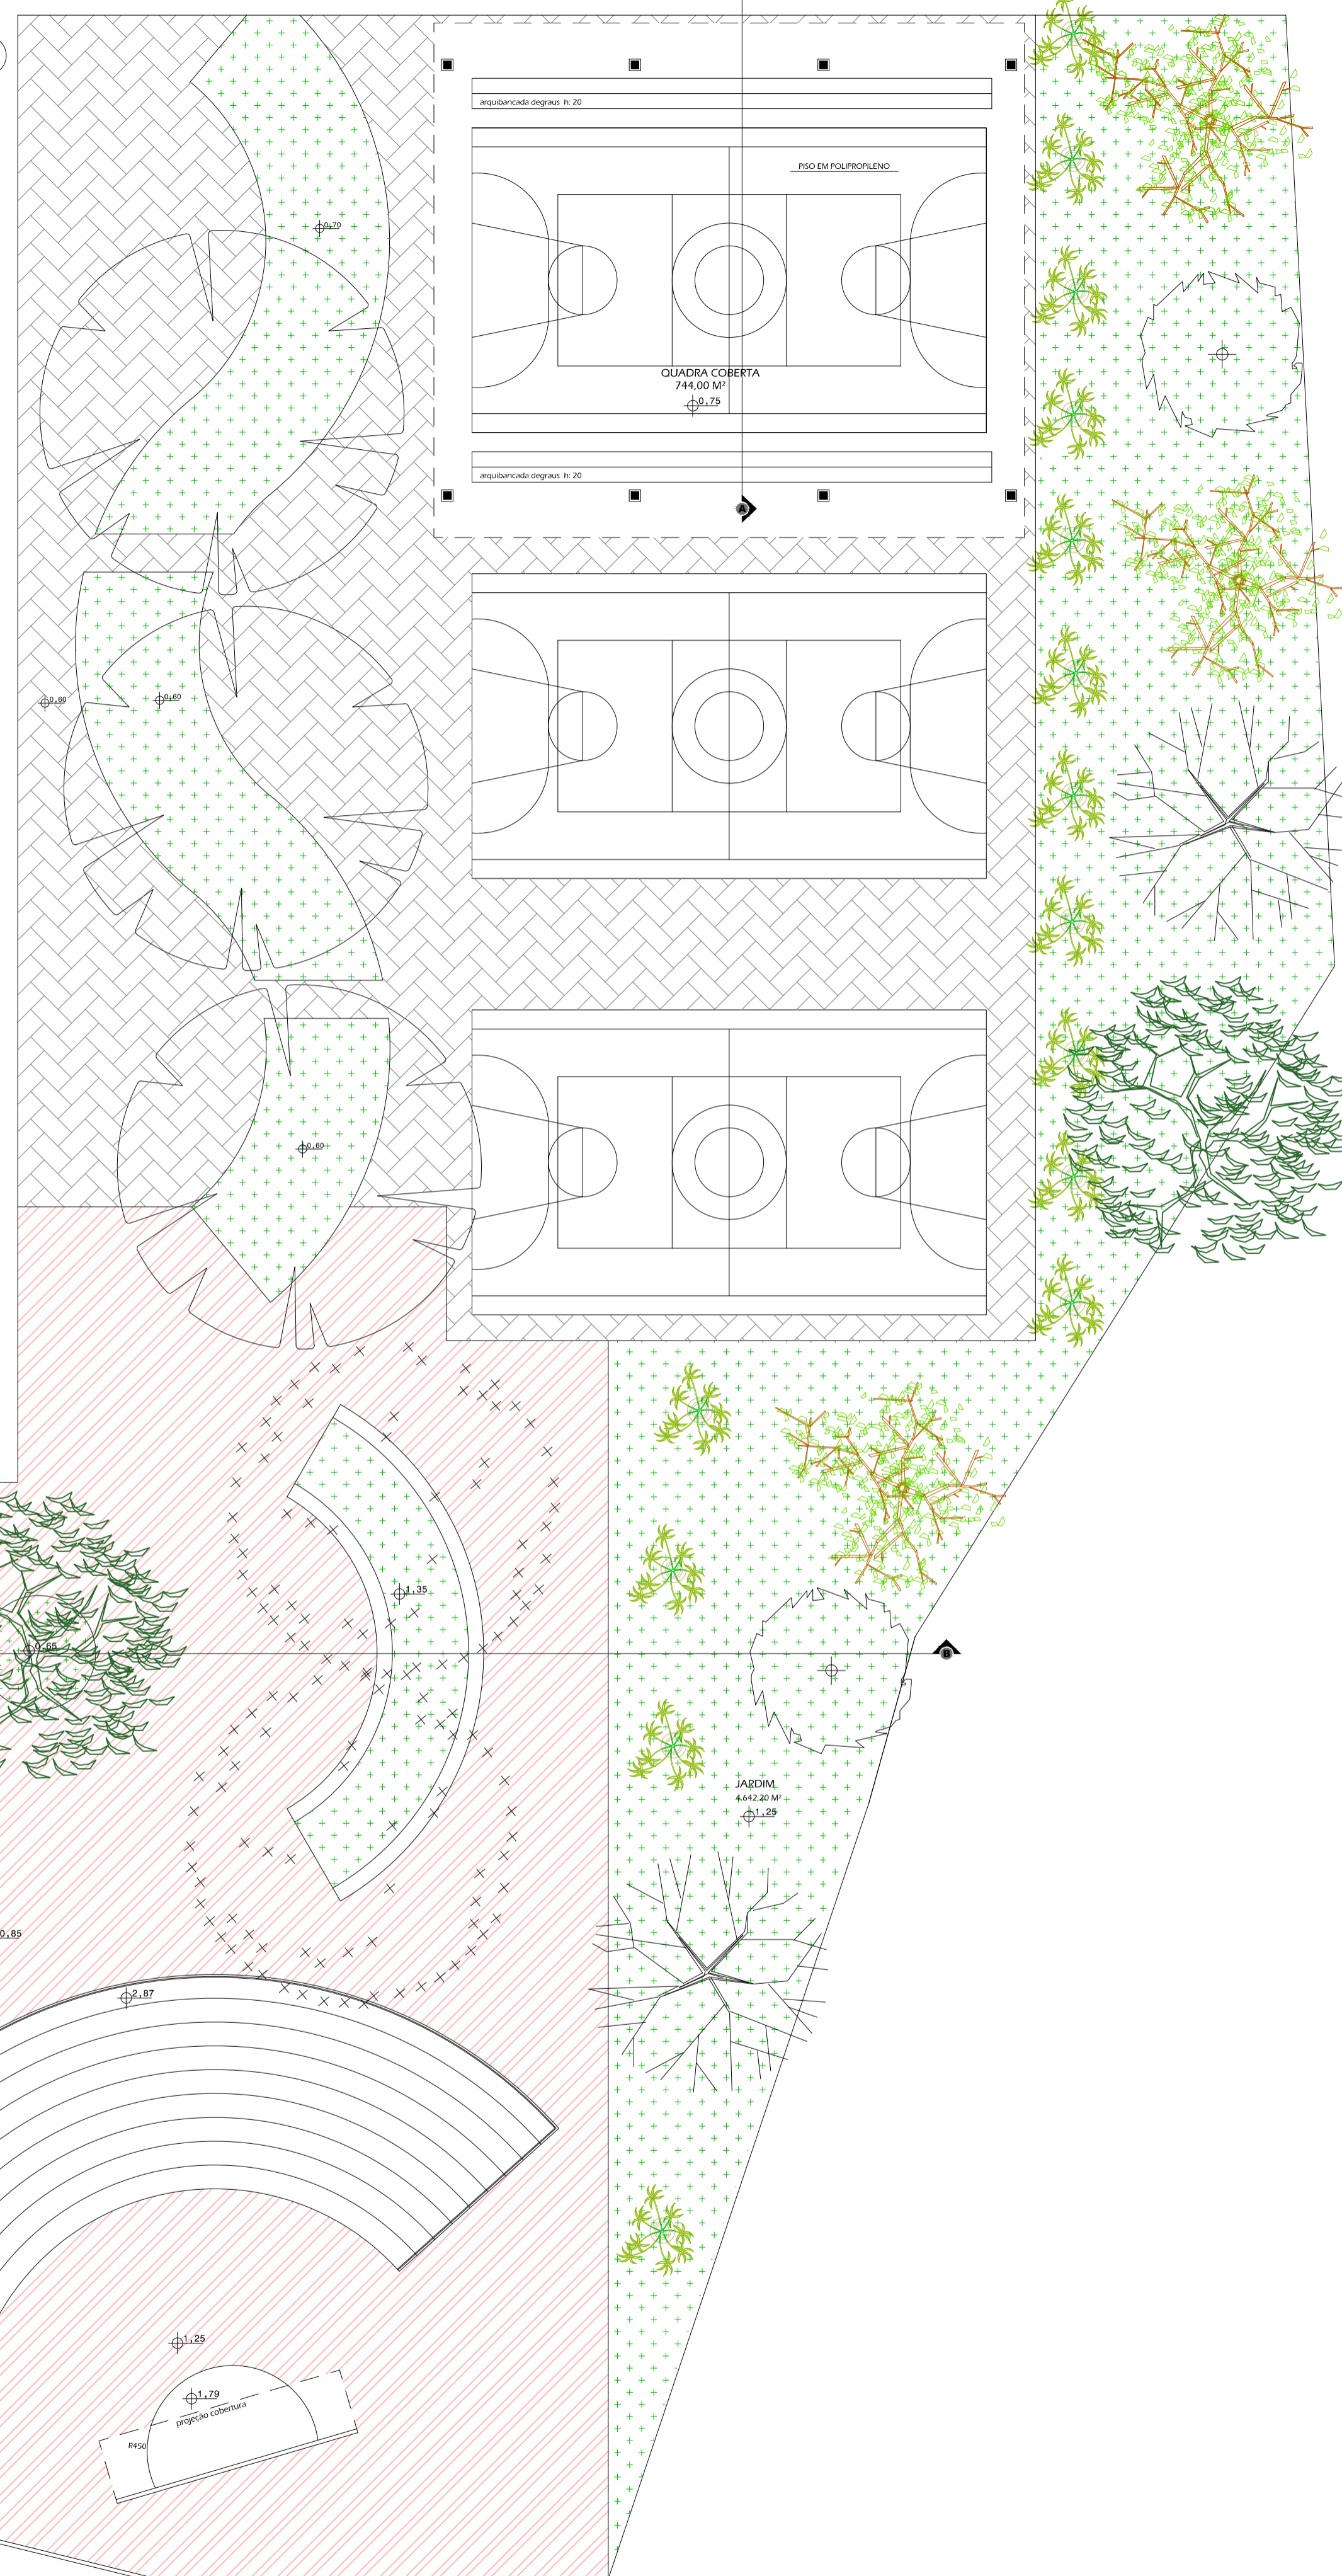


PLANTA BAIXA - SETOR F 1:250

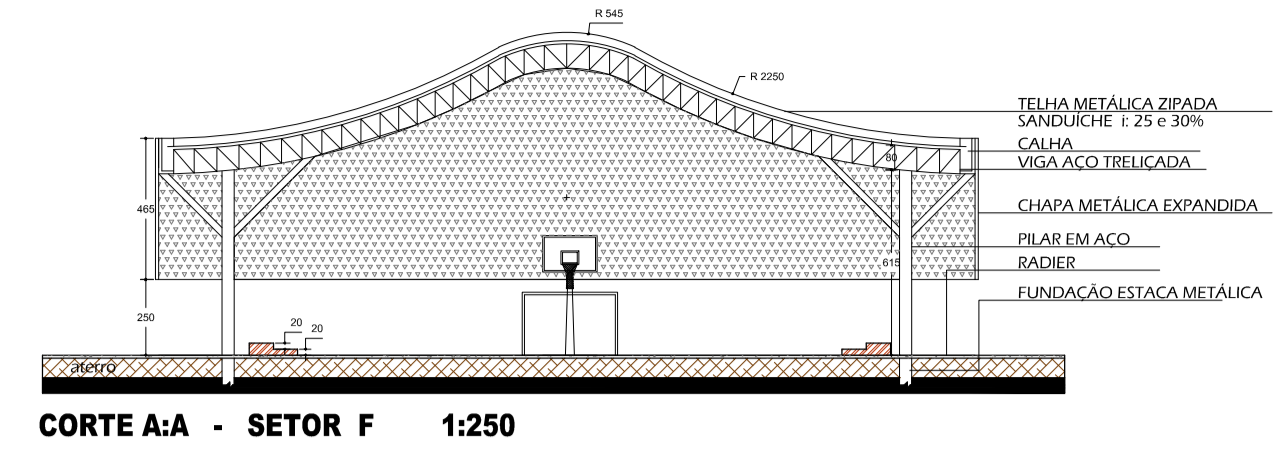

CORTE A:A - SETOR F 1:250

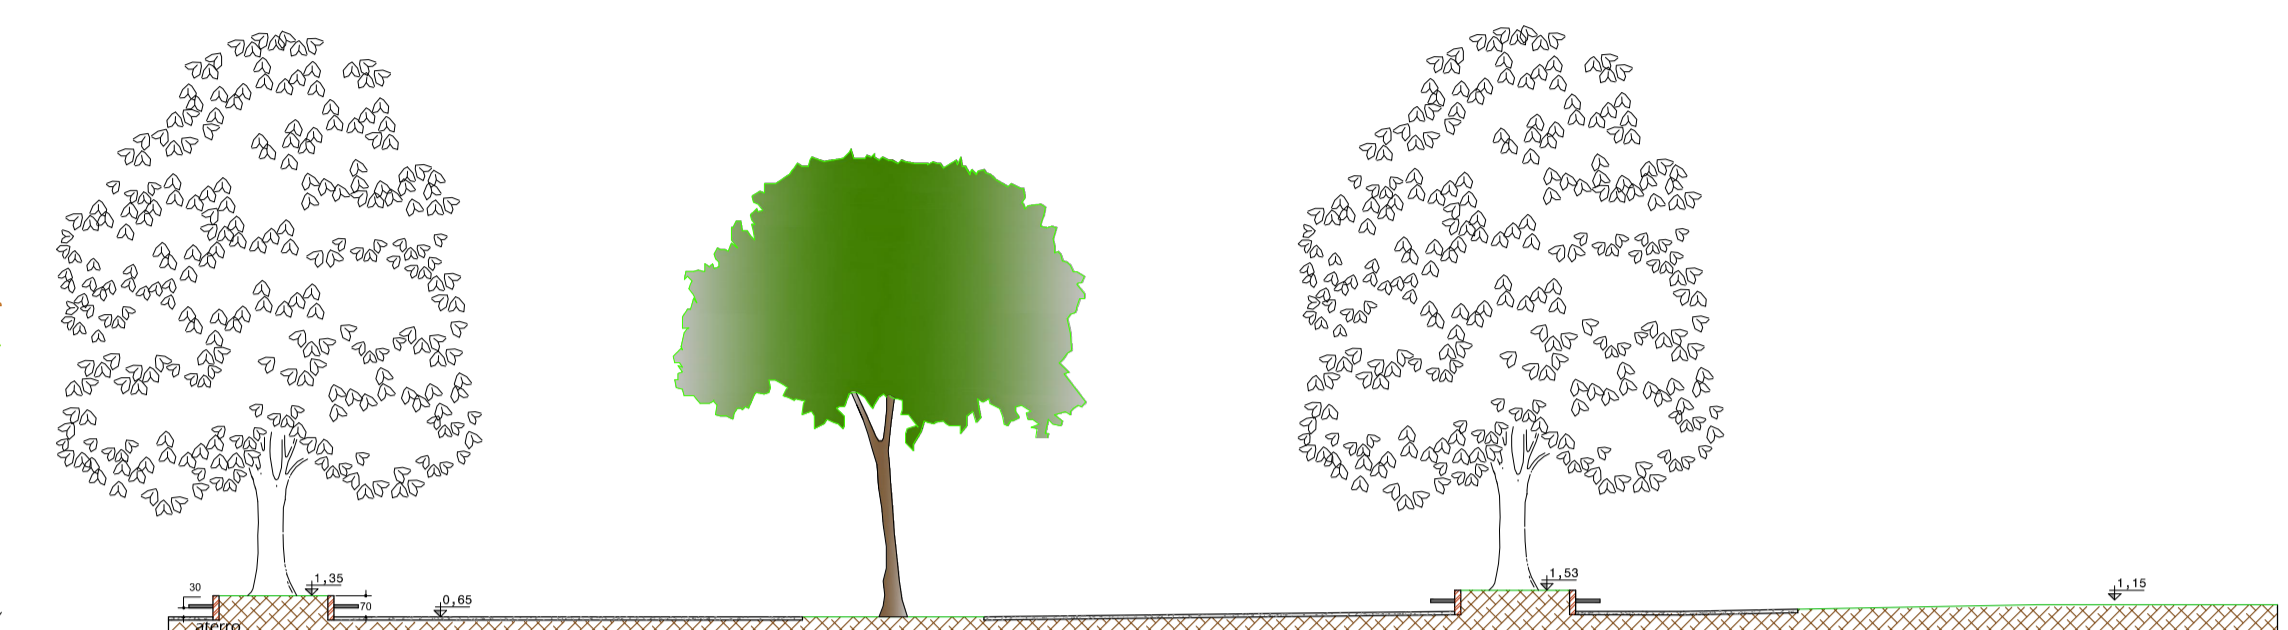


CORTE B:B - SETOR F 1:250

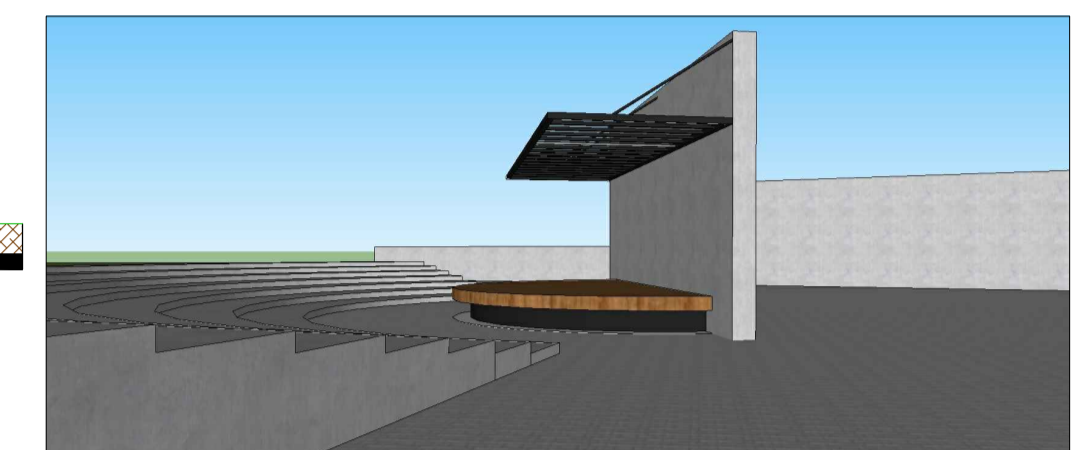


PERSPECTIVAS

DETALHE D1 - FACHADA INTERATIVA 1:50

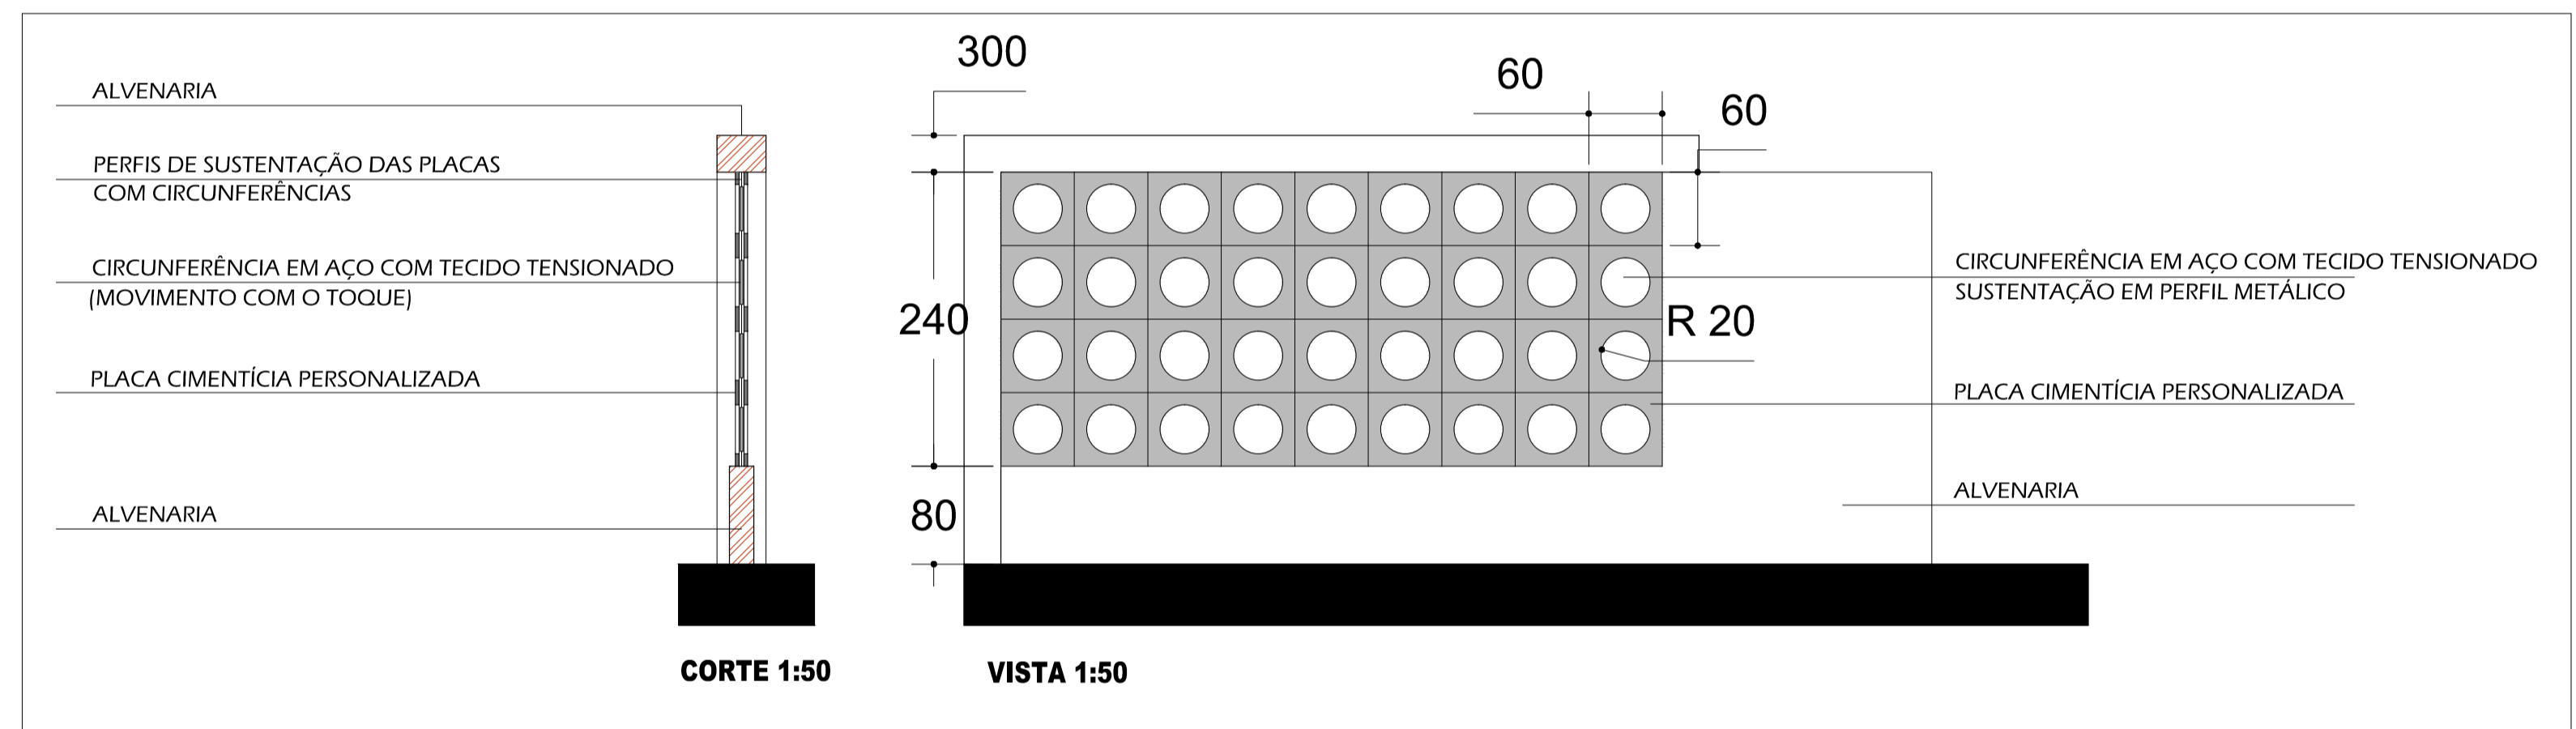

DETALHE D2 - FECHAMENTO LATERAL E CALHA 1:25

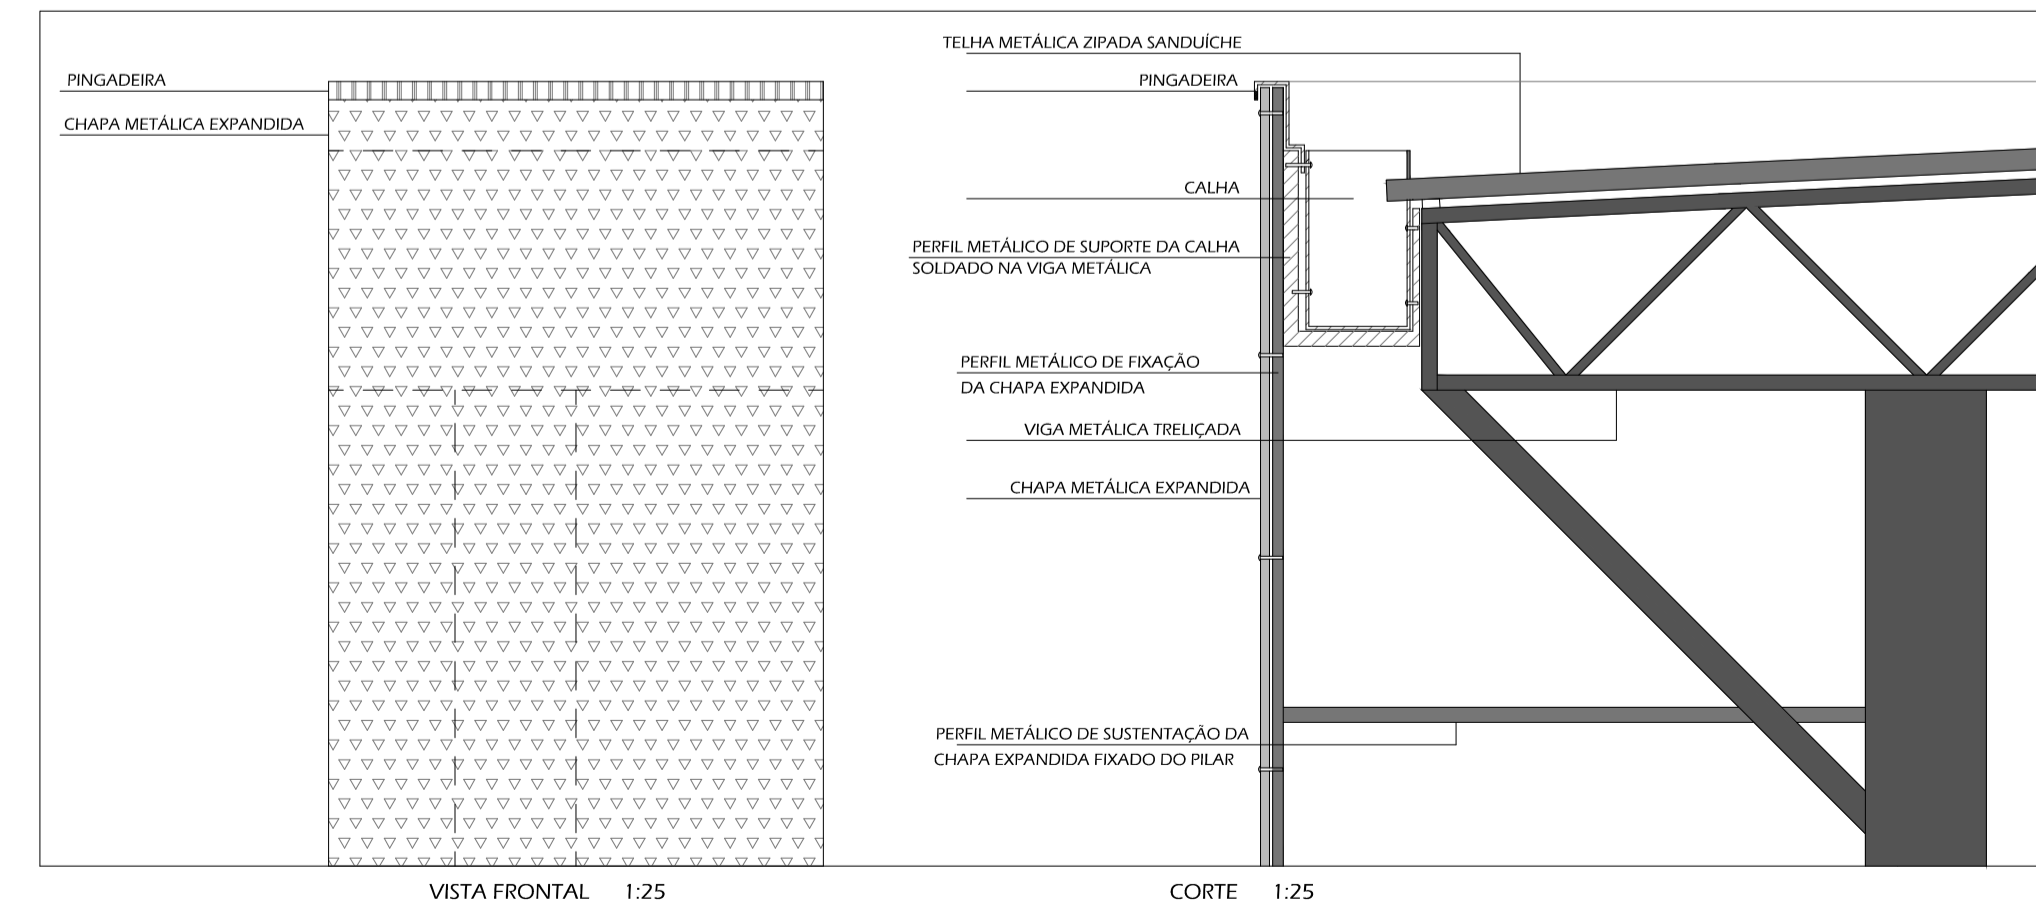

DISTRIBUIÇÃO DE ÁREAS 1:2500