



PLANTA DE SITUAÇÃO
ESC: 1/500

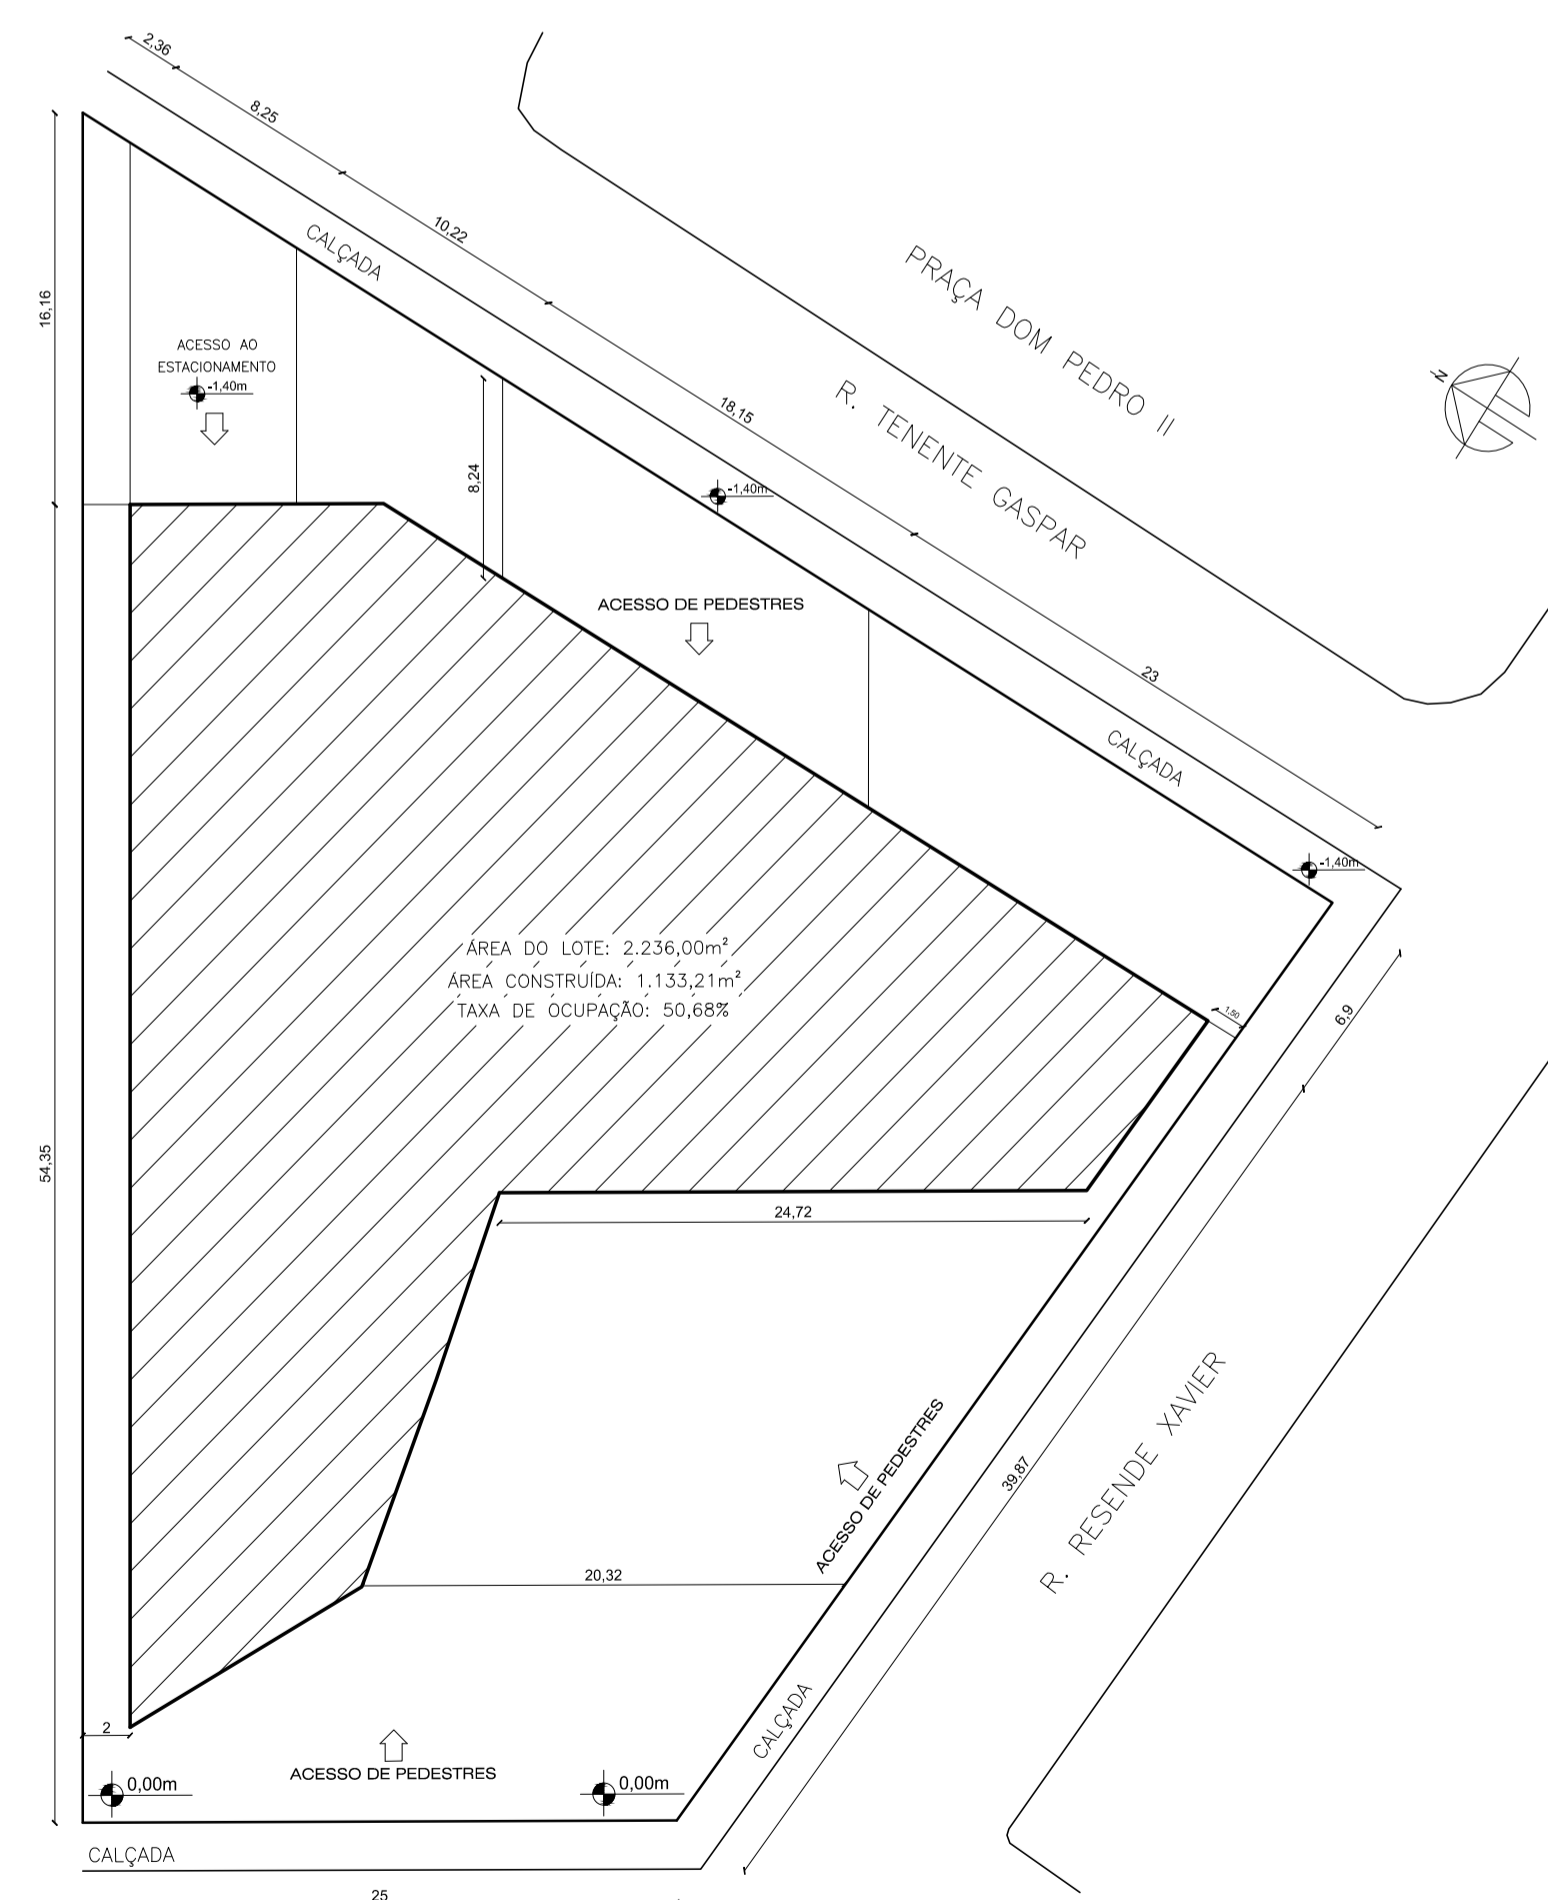

PLANTA DE IMPLANTAÇÃO
ESC: 1/250

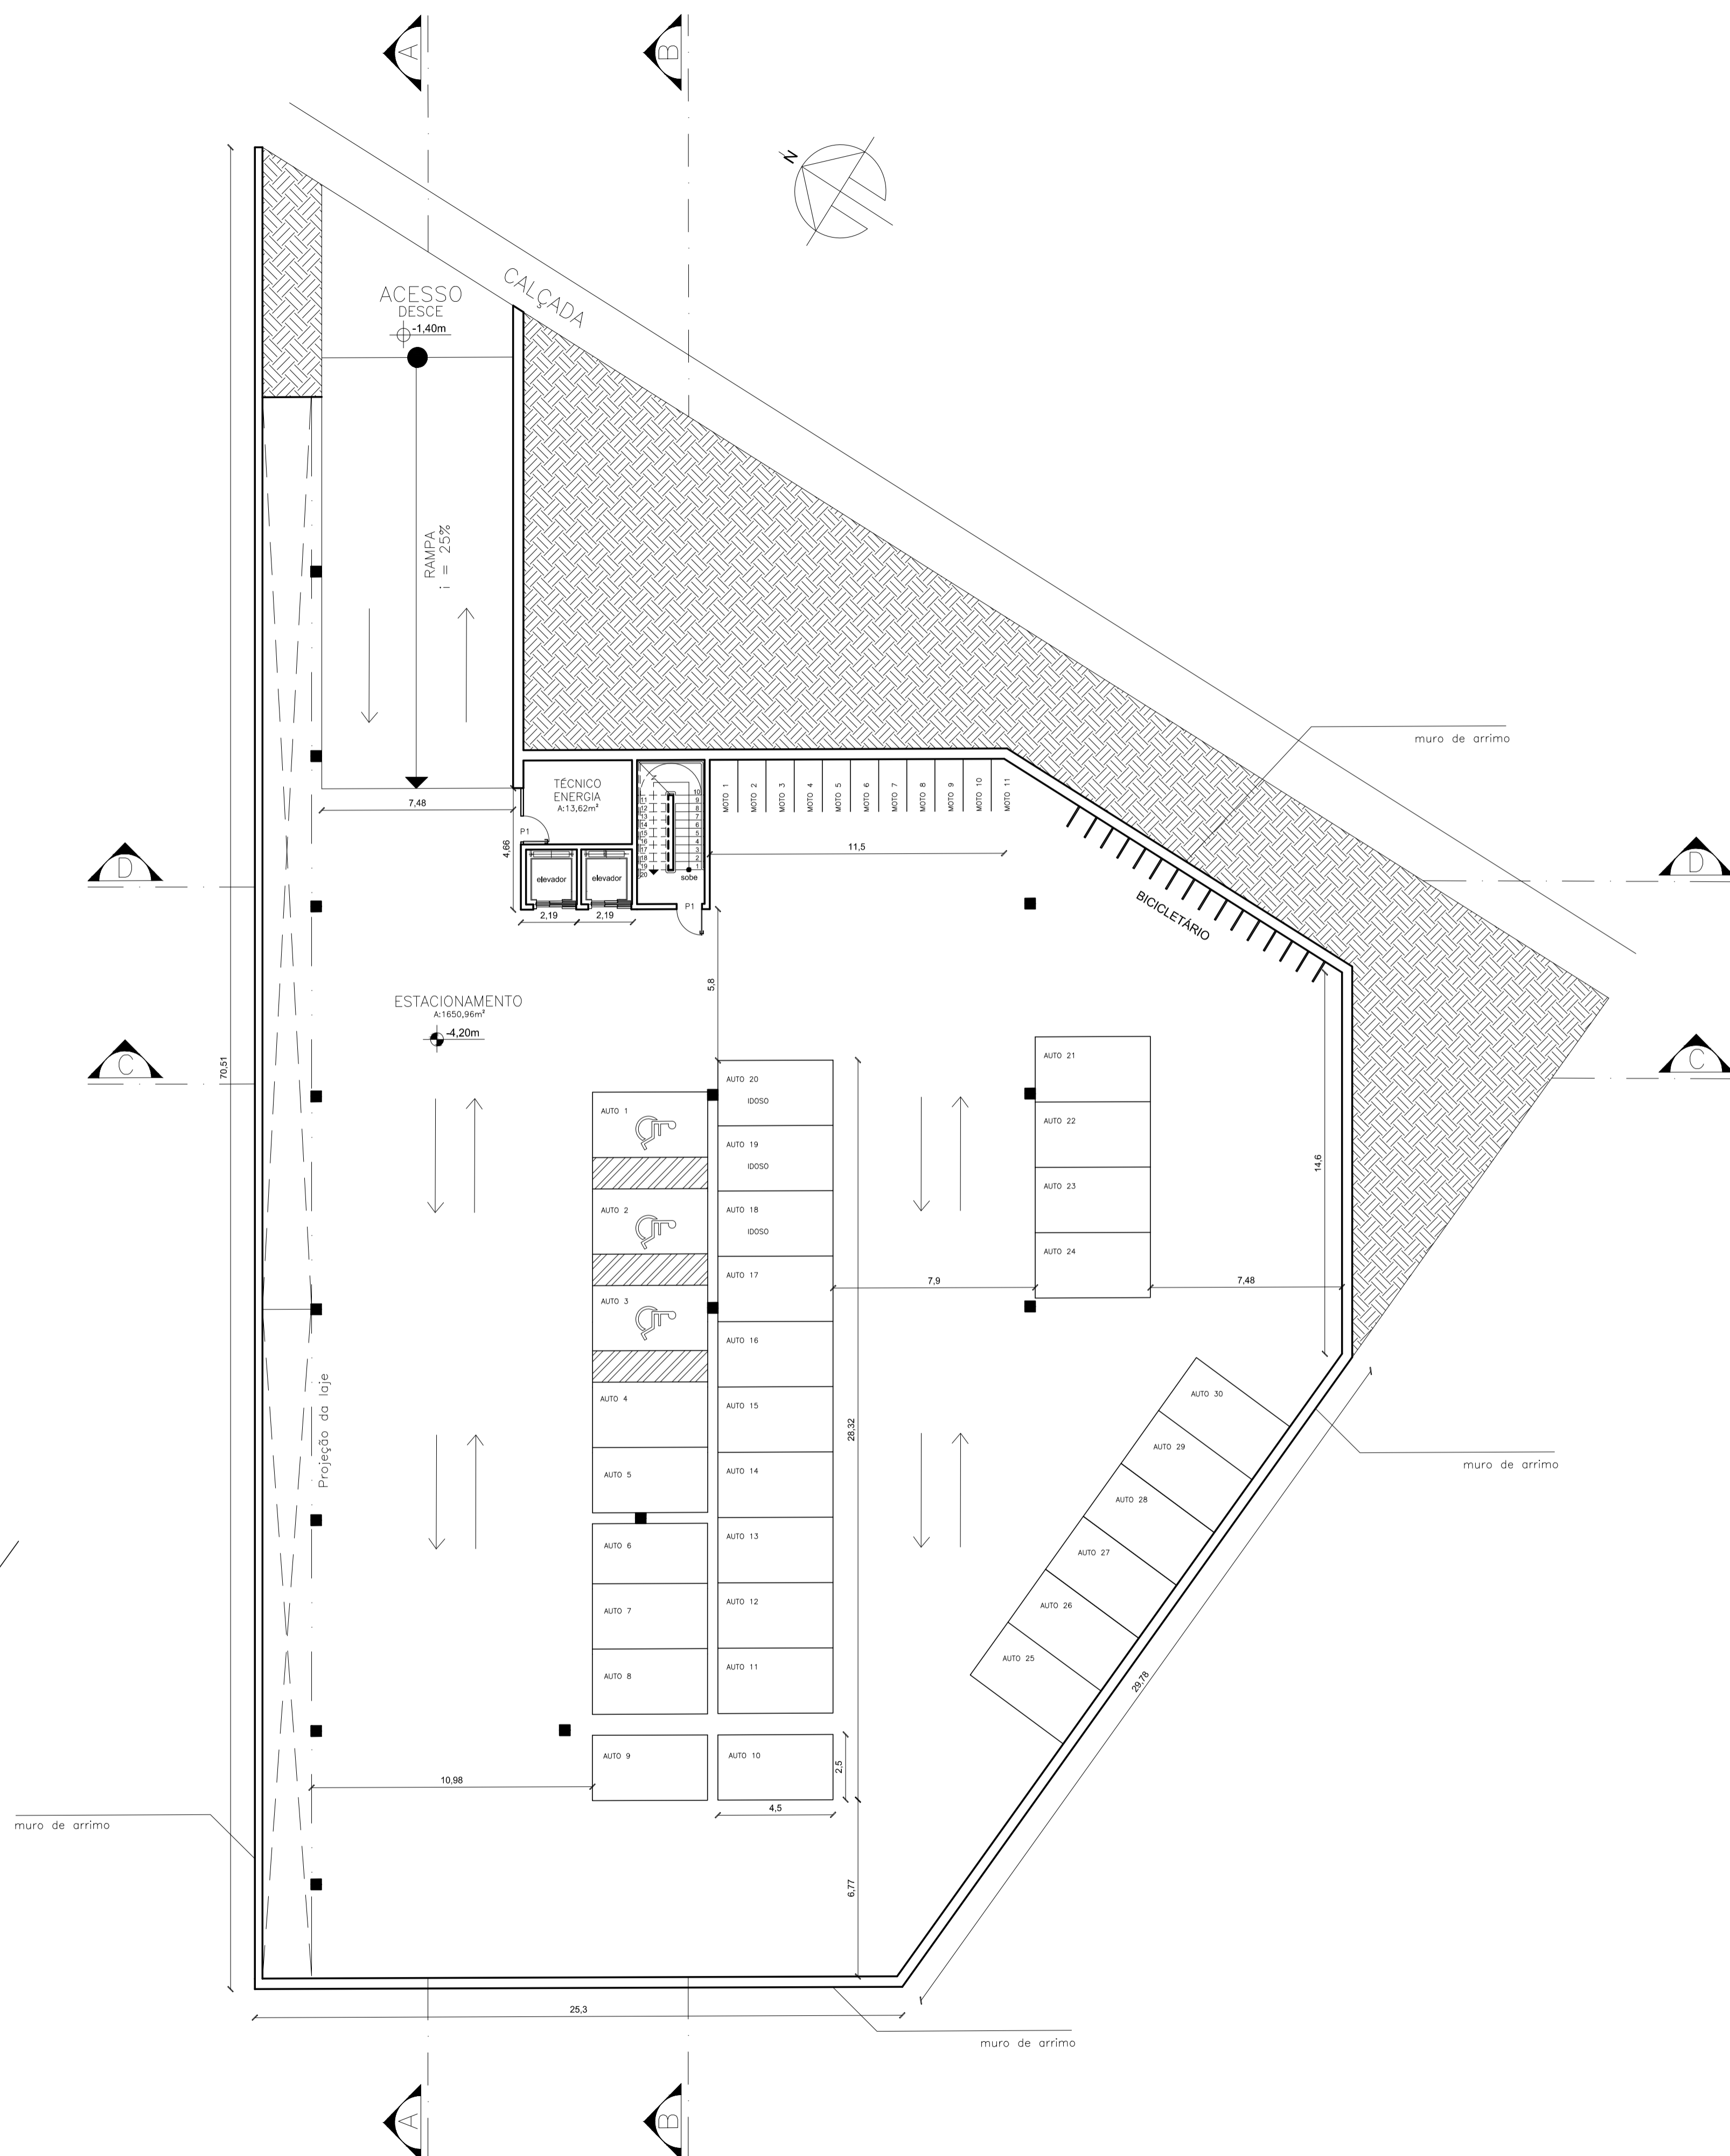

PLANTA ESTACIONAMENTO
ESC: 1/125